



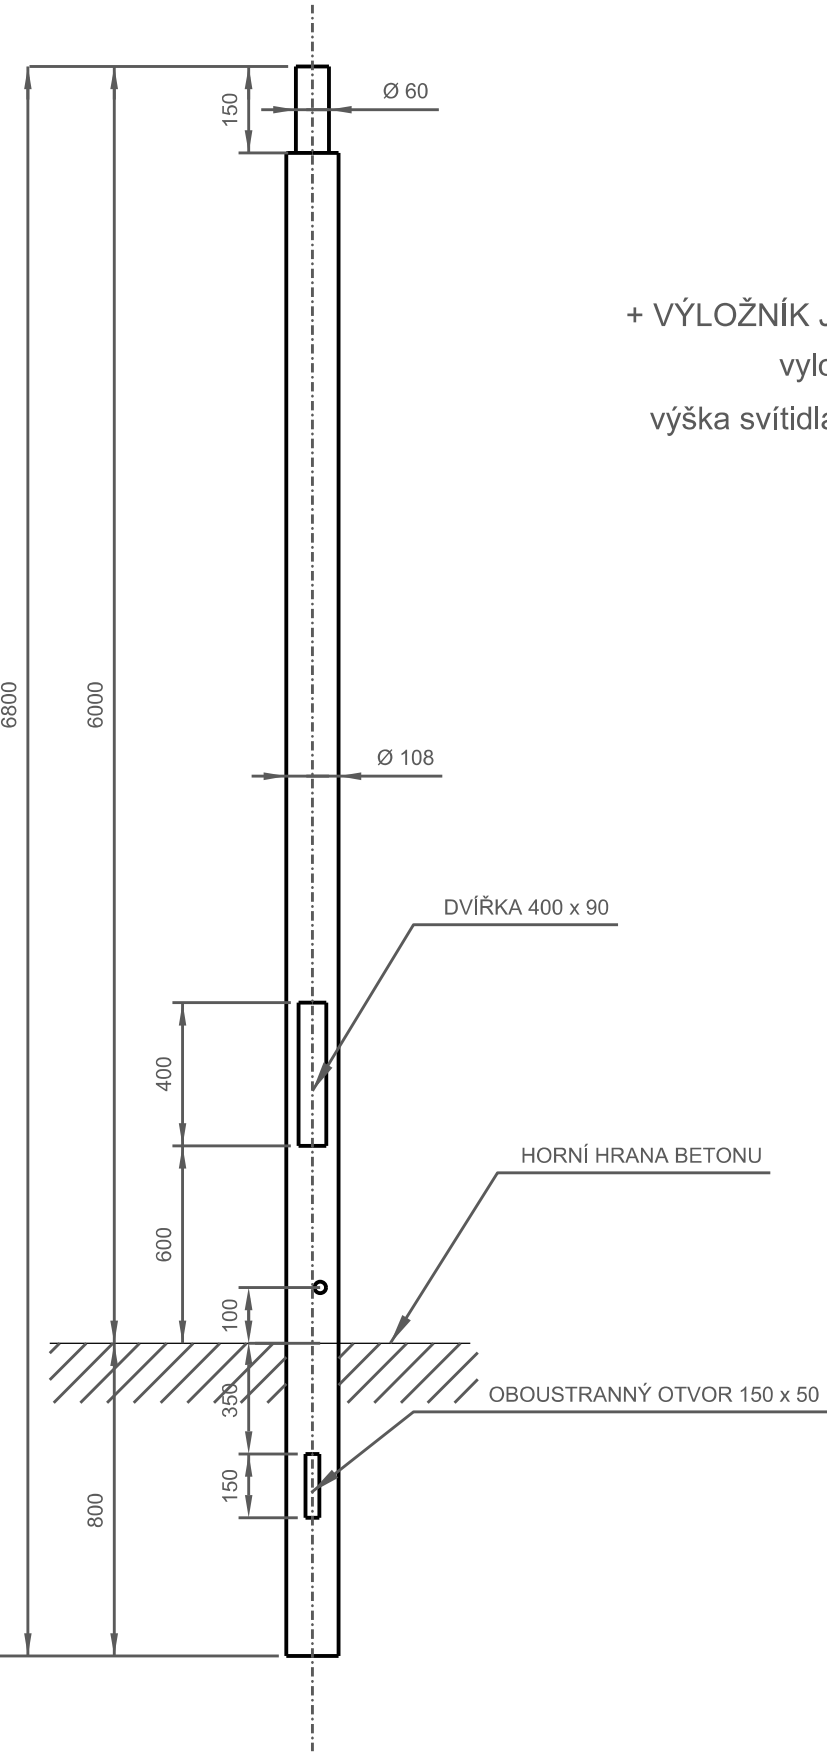


+ VÝLOŽNÍK JEDNODUCHÝ, ROVNÝ  
vyložení 500 mm  
výška svítidla nad terném bude 6 m

ROZMĚRY KOTEVNÍHO BLOKU

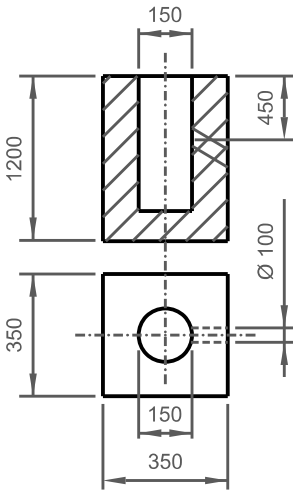

Kotevní bloky osvětlovacích stožárů jsou prováděny z prostého betonu tř. B20
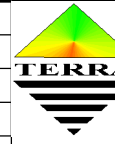
|                              |                                                   |             |              |   |            |
|------------------------------|---------------------------------------------------|-------------|--------------|---|------------|
| Zodpov. projektant:          | IČO:                                              | Vypracoval: | Kontroloval: |  <div>TERRA - POZEMKOVÉ ÚPRAVY, s.r.o.<br/>Nemocniční 53, 787 01 Šumperk<br/>tel.: 583 214 360<br/>E-mail: info@terra-pu.cz</div> |            |
| Ing. Filip Brtna             | 63320819                                          | M. Pavelka  | Milan Hübl   |   |            |
| Okres:                       | Šumperk                                           | Obec:       | Vikýřovice   |   |            |
| Investor:                    | Obec Vikýřovice, Petrovská 168, 788 13 Vikýřovice |             |              |   |            |
| Akce:                        | PD-rekonstrukce ul. Sadová                        |             |              |   |            |
| Formát:                      |                                                   |             |              | 2 A4   |            |
| Datum:                       |                                                   |             |              | 11/2020   |            |
| Účel:                        |                                                   |             |              | DPS   |            |
| Číslo zak.:                  |                                                   |             |              | 08/2019   |            |
| Výšk. systém:                |                                                   | b. p. v.    |              |   |            |
| Vzorový řez sloupu osvětlení |                                                   |             |              | Měřítko   | Č. výkresu |
|                              |                                                   |             |              | ---   | B401.4.2.2 |