


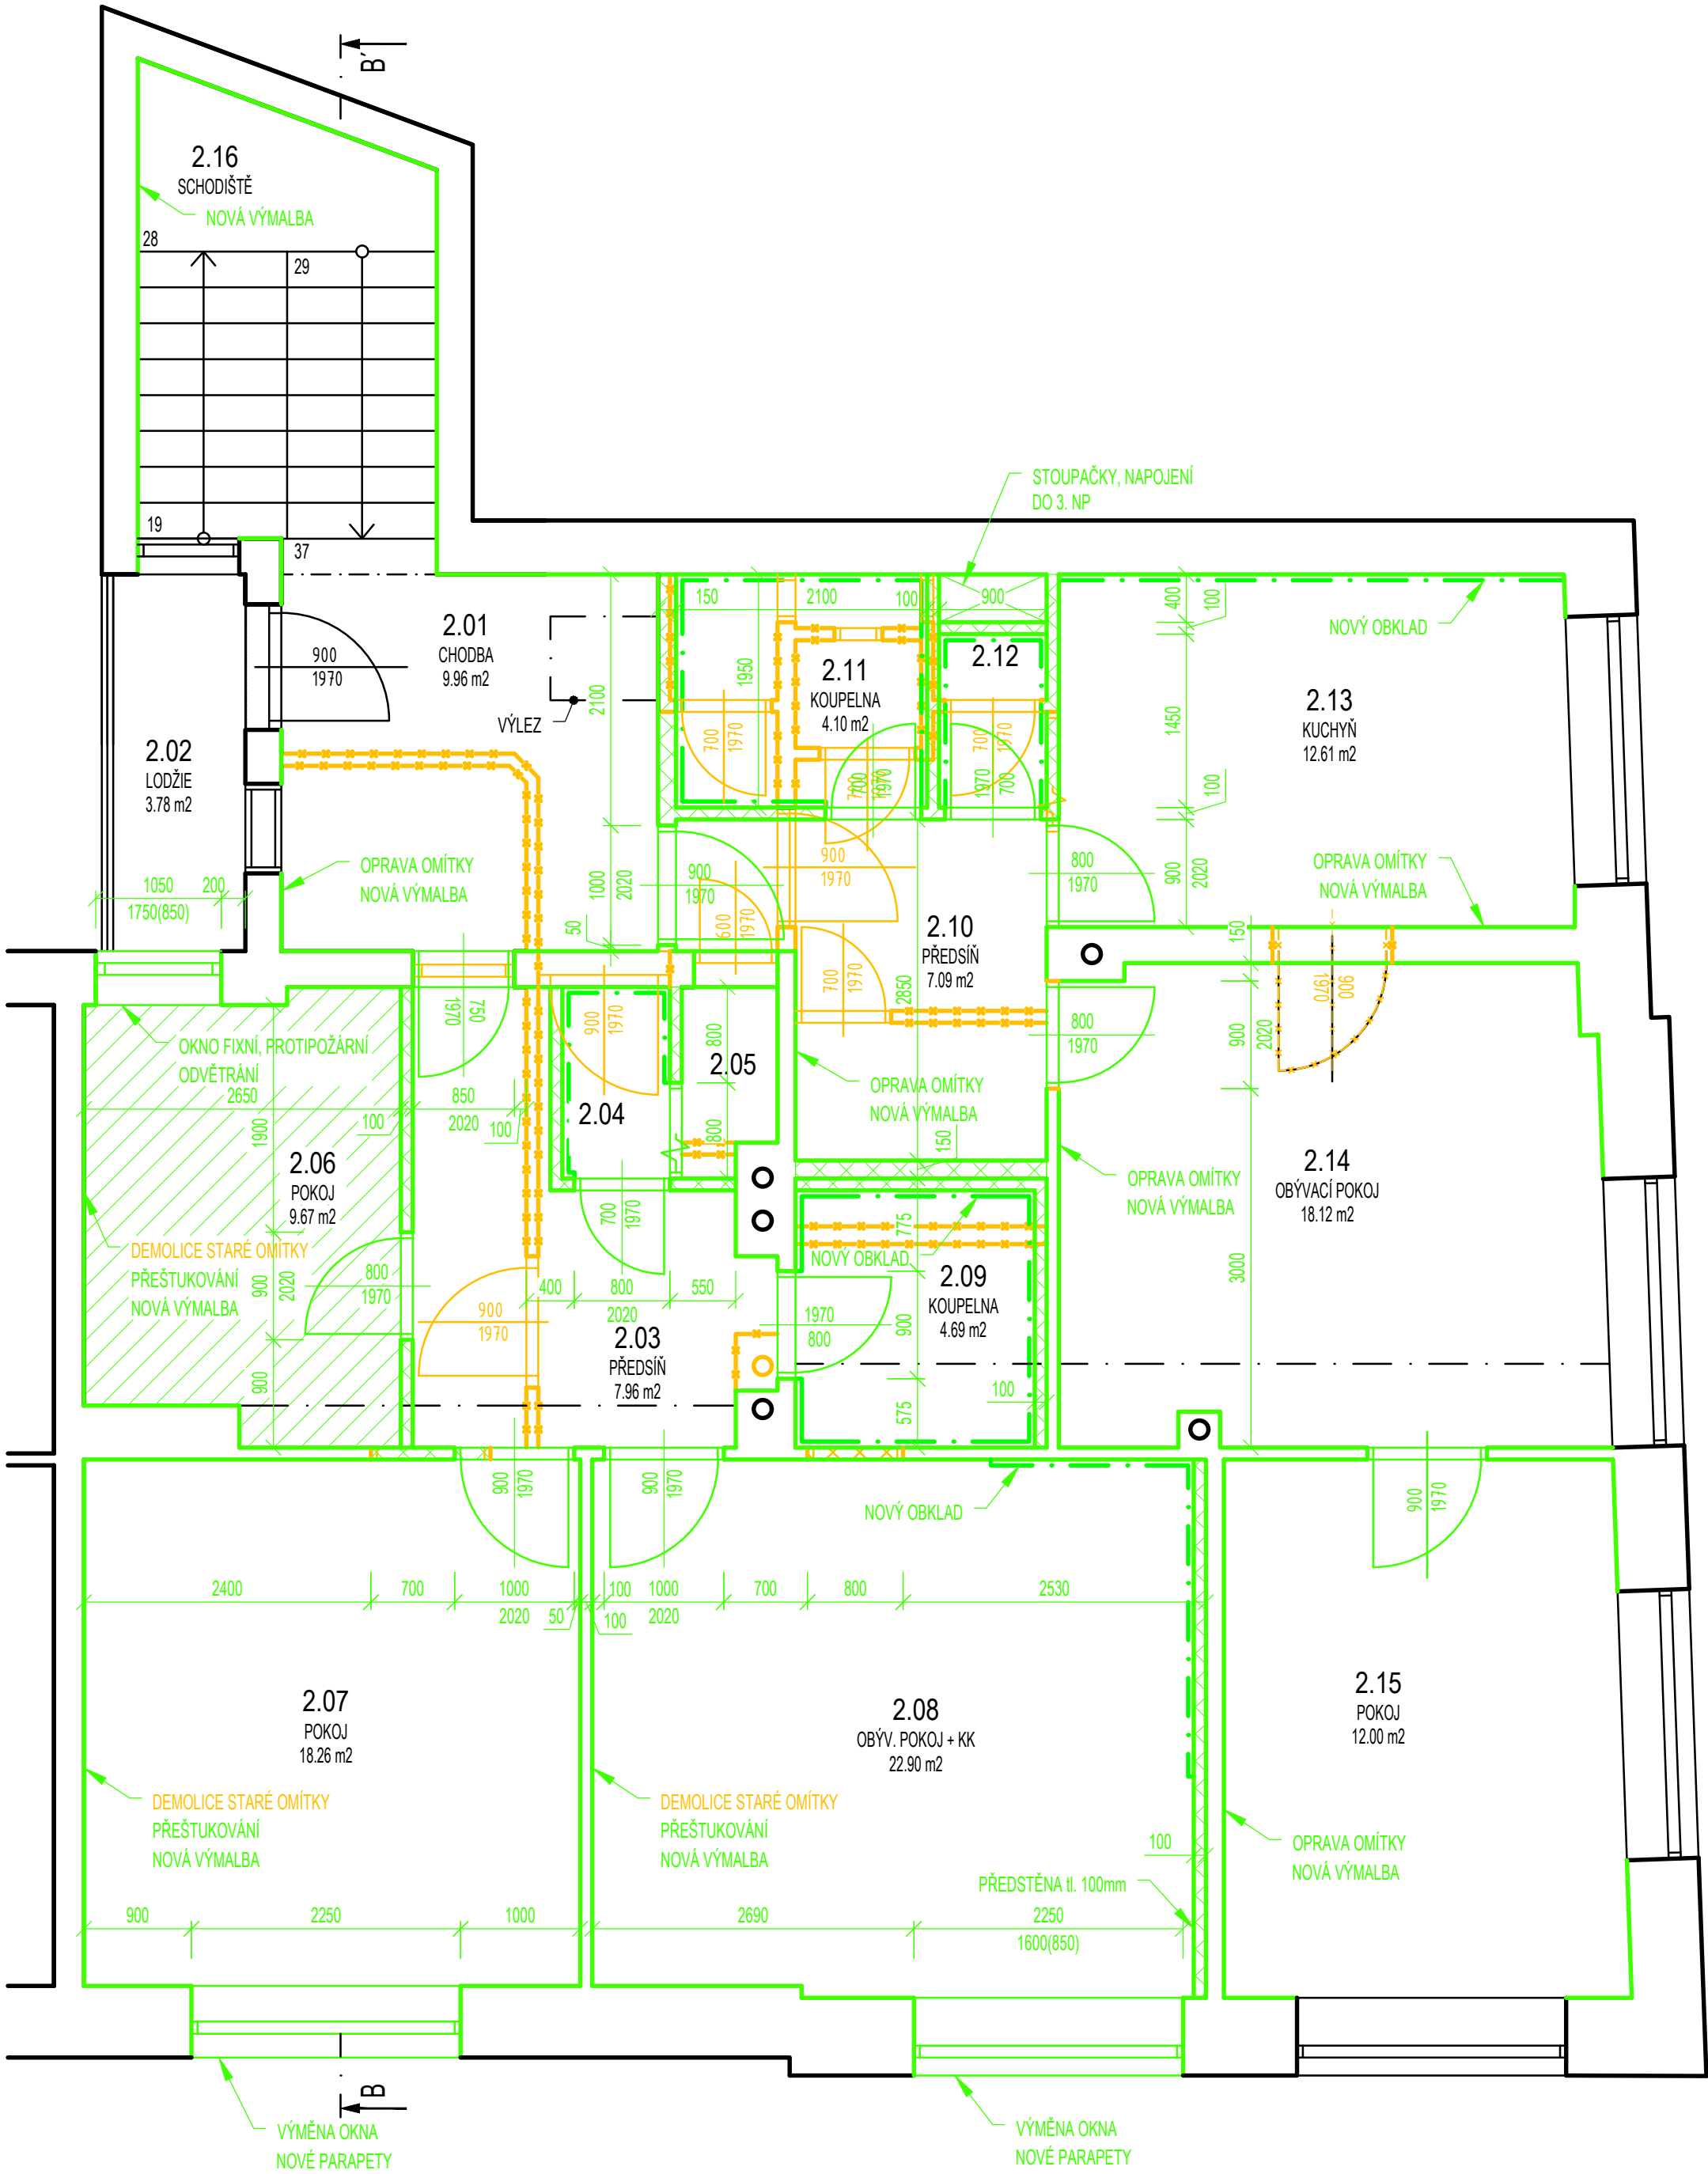

LEGENDA MÍSTNOSTÍ - NAVRHOVANÝ STAV							
ČÍSLO MÍST.	NÁZEV MÍSTNOSTI	PLOCHA [m²] OBVOD [m]	PODLAHA SOKL	STĚNA VÝŠKA OBKLADU	STROP PRVKY PODHLEDU	SV. VÝŠKA OBKLAD [m²]	POZNÁMKY
2.01	CHODBA	9,92 12,6	KERAMICKÁ DLAŽBA DLÁŽDĚNÝ SOKL	OMÍTKA + VÝMALBA	OMÍTKA + VÝMALBA SDK PODHLED	2,6	
2.02	LODŽIE	3,78 8,7	KERAMICKÁ DLAŽBA SOKLOVÁ LIŠTA	VENKOVNÍ OMÍTKA	OMÍTKA + VÝMALBA SDK PODHLED	2,6	
2.03	PŘEDSÍŇ	7,96 13,7	KERAMICKÁ DLAŽBA DLÁŽDĚNÝ SOKL	OMÍTKA + VÝMALBA	OMÍTKA + VÝMALBA SDK PODHLED	2,6	
2.04	WC	1,44 5	KERAMICKÁ DLAŽBA DLÁŽDĚNÝ SOKL	OBKLAD 2,6	OMÍTKA + VÝMALBA SDK PODHLED	2,6 13	
2.05	TECHNICKÁ MÍSTNOST	1,18 4,8	KERAMICKÁ DLAŽBA DLÁŽDĚNÝ SOKL	OMÍTKA + VÝMALBA	OMÍTKA + VÝMALBA SDK PODHLED	2,6	
2.06	POKOJ	9,67 13,09	VINYLOVÁ PODLAHA SOKLOVÁ LIŠTA	OMÍTKA + VÝMALBA	OMÍTKA + VÝMALBA SDK PODHLED	2,6	
2.07	POKOJ	18,26 17,1	VINYLOVÁ PODLAHA SOKLOVÁ LIŠTA	OMÍTKA + VÝMALBA	OMÍTKA + VÝMALBA SDK PODHLED	2,6	
2.08	OBÝVACÍ POKOJ + KK	22,9 19,26	VINYLOVÁ PODLAHA SOKLOVÁ LIŠTA	OMÍTKA + VÝMALBA	OMÍTKA + VÝMALBA SDK PODHLED	2,6	
2.09	KOUPELNA	4,61 8,6	KERAMICKÁ DLAŽBA DLÁŽDĚNÝ SOKL	OBKLAD 2,6	OMÍTKA + VÝMALBA SDK PODHLED	2,6 22,36	
2.10	PŘEDSÍŇ	7,09 11,9	KERAMICKÁ DLAŽBA DLÁŽDĚNÝ SOKL	OMÍTKA + VÝMALBA	OMÍTKA + VÝMALBA SDK PODHLED	2,6	
2.11	KOUPELNA	4,1 8,1	KERAMICKÁ DLAŽBA DLÁŽDĚNÝ SOKL	OBKLAD 2,6	OMÍTKA + VÝMALBA SDK PODHLED	2,6 21,06	
2.12	WC	1,3 4,7	KERAMICKÁ DLAŽBA DLÁŽDĚNÝ SOKL	OBKLAD 2,6	OMÍTKA + VÝMALBA SDK PODHLED	2,6 12,22	
2.13	KUCHYŇ	12,61 14,45	KERAMICKÁ DLAŽBA DLÁŽDĚNÝ SOKL	OMÍTKA + VÝMALBA 0,8	OMÍTKA + VÝMALBA SDK PODHLED	2,6 3,38	
2.14	OBÝVACÍ POKOJ	18,12 17,83	VINYLOVÁ PODLAHA SOKLOVÁ LIŠTA	OMÍTKA + VÝMALBA	OMÍTKA + VÝMALBA SDK PODHLED	2,6	
2.15	POKOJ	15 15,67	VINYLOVÁ PODLAHA SOKLOVÁ LIŠTA	OMÍTKA + VÝMALBA	OMÍTKA + VÝMALBA SDK PODHLED	2,6	
2.16	SCHODIŠTĚ	9,26 12,86	KERAMICKÁ DLAŽBA DLÁŽDĚNÝ SOKL	OMÍTKA + VÝMALBA	OMÍTKA + VÝMALBA SDK PODHLED	2,6	
PLOCHA CELKEM		147,20			VÝŠKA PATRA	3,3	
OBVOD CELKEM		188,36			OBKLAD CELKEM	72,0	

LEGENDA

- BOURANÉ STÁVAJÍCÍ KONSTRUKCE
- NOVÉ KONSTRUKCE
- POVRCHOVÉ ÚPRAVY
- NOVÁ SKLADBA PODLAHY OD NOSNÉ KONSTRUKCE STROPU



Akce: PD rekonstrukce dvou bytových jednotek

Umístění: Dlouhá 126, 679 23 Lomnice, Jihomoravský kraj, Česko

Investor: Městys Lomnice, nám. Palackého 32, 679 23 Lomnice

Projekctura Dana s.r.o.
PROJEKCE - INŽENÝRING - REALIZACE
U tunelu 152, Senohraby 251 66
IČ: 17219787, DIČ: CZ17219787
tel.: +420 728 919 595, info@projekcturadana.cz

Projektant: Adéla Mišková
Hlavní projektant: Ing. Michal Nečas
Autor, projektant: Ing. Petr Lorenz CSc.

Stupeň: DPS

Číslo zakázky: 25024

Část PD: D.1.1

Datum:

07/2026

Mříčko:

1:50

Formát:

6xA4

Obsah:

Číslo přílohy:

Paré:

PŮDORYS 2. NP - BOURANÉ A NOVÉ KONSTRUKCE

D.1.1-12