




DETAIL A- DETAIL PŘÍZDÍVKY

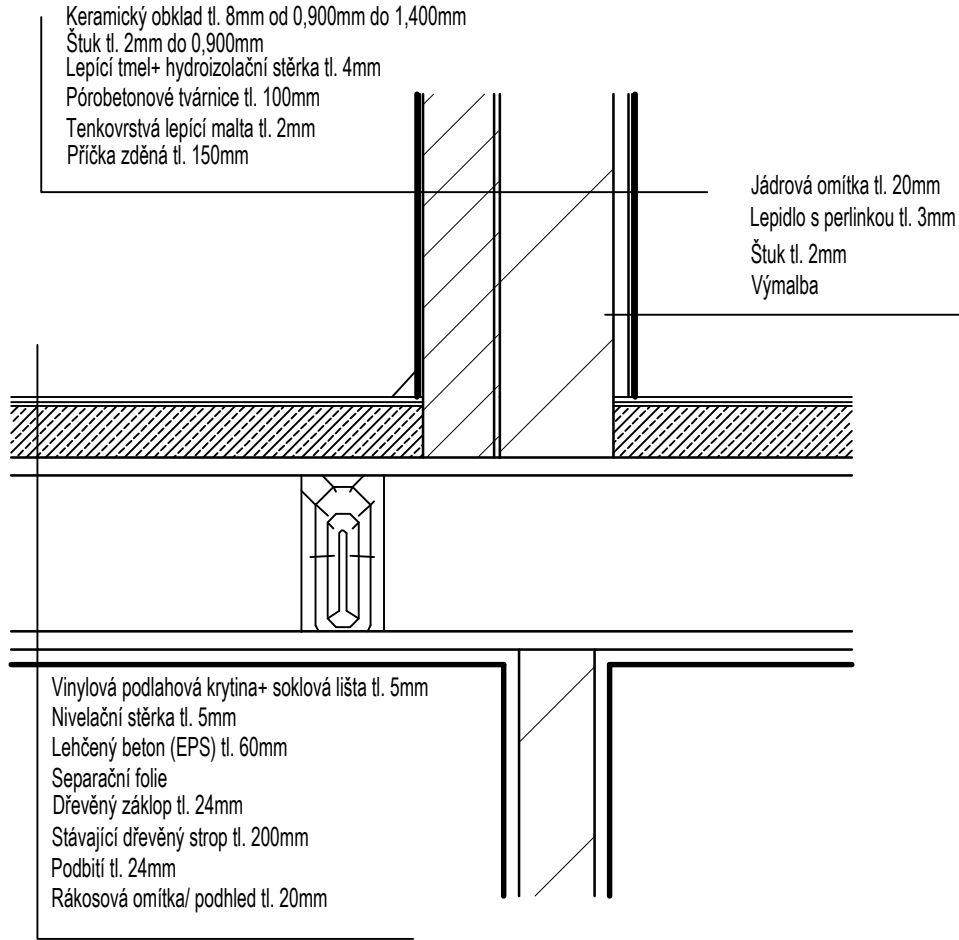




DETAIL C- SKLADBA TRÁMOVÉHO STROPU S PODHLEDEM

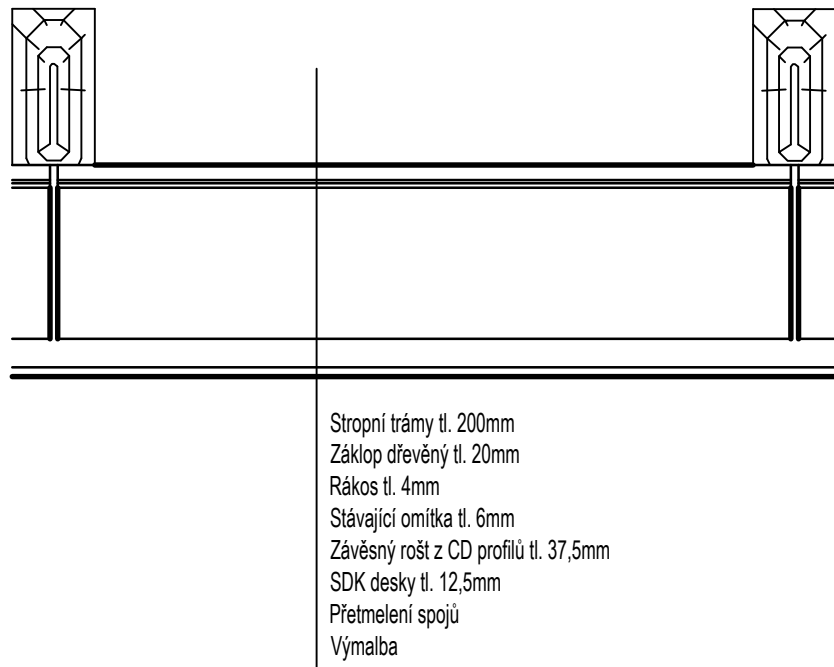

DETAIL B- DETAIL DŘEVĚNÉHO OKNA A PARAPETU

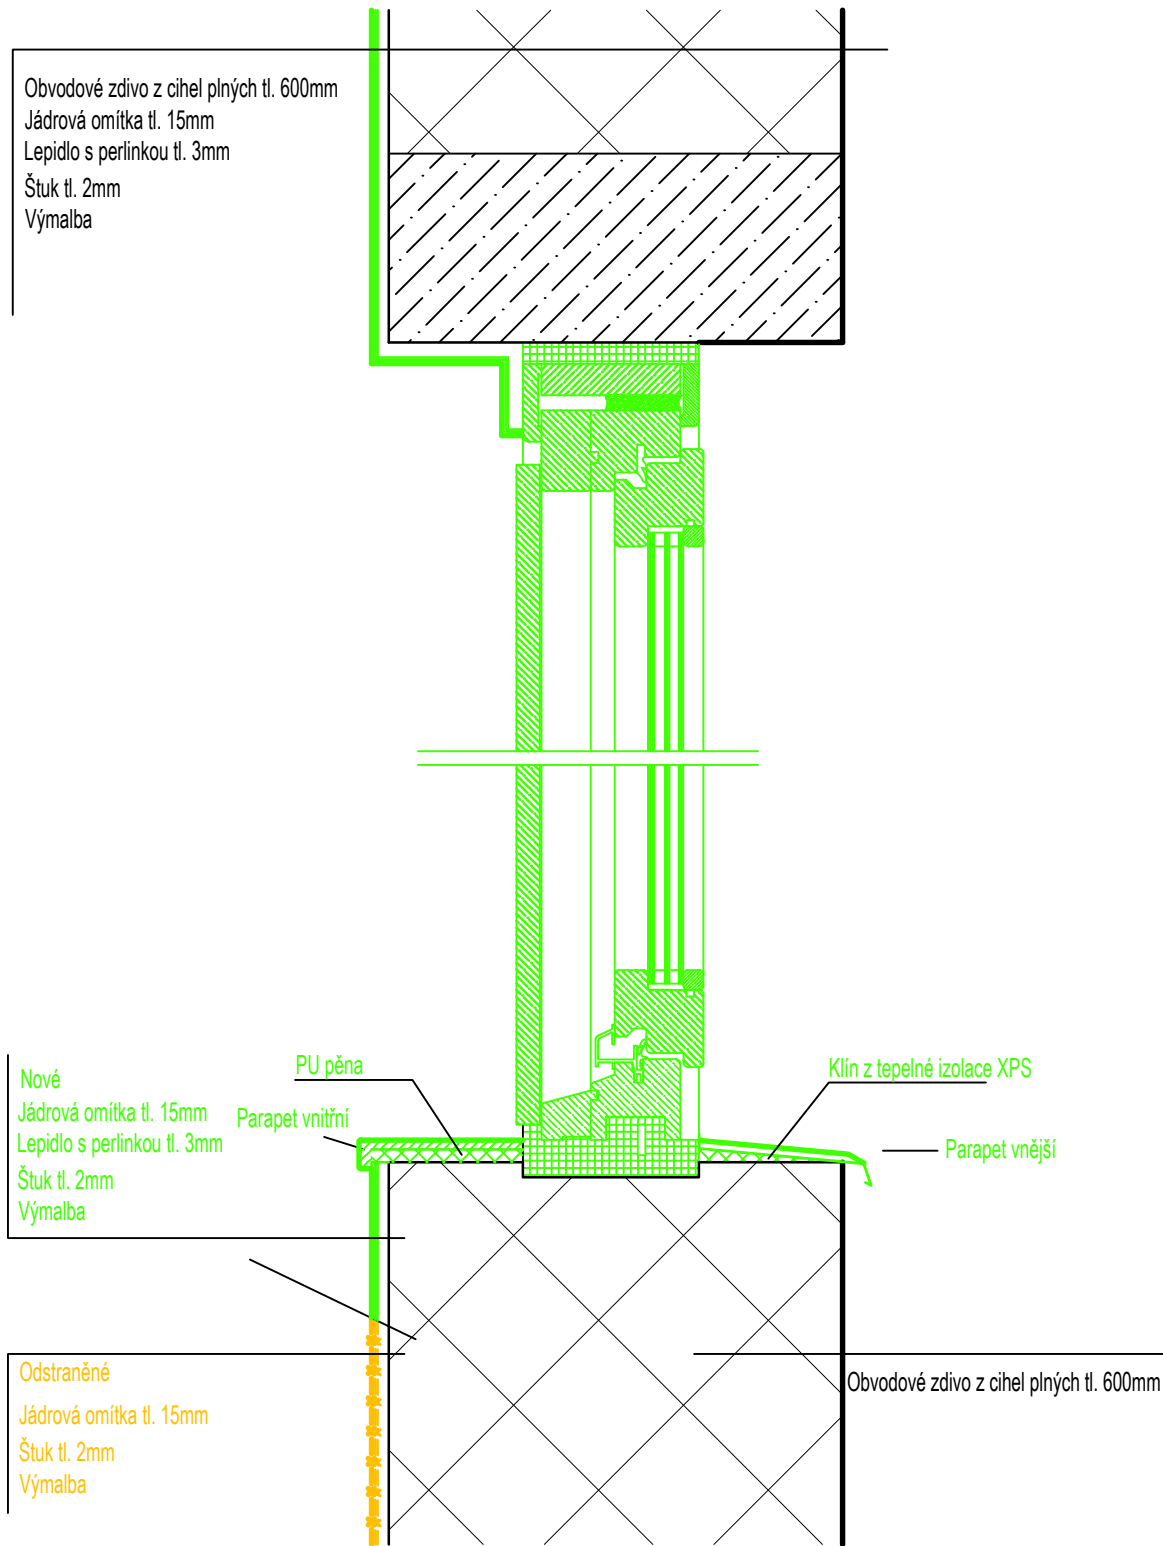

LEGENDA MATERIÁLŮ

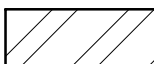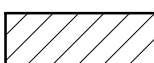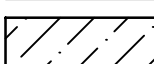-  OBVODOVÉ ZDIVO Z CIEHEL PLNÝCH
-  PŘÍČKY ZDĚNÉ
-  PŘÍZDÍVKA TL. 100MM, ZDĚNÁ
-  ŽELEZOBETON

Akce: PD rekonstrukce dvou bytových jednotek


Umístění:	Dlouhá 126, 679 23 Lomnice, Jihomoravský kraj, Česko			
Investor:	Městys Lomnice, nám. Palackého 32, 679 23 Lomnice			
	Proiectura Dana s.r.o		Projektant:	Adéla Mišková
	PROJEKCE - INŽENÝRING - REALIZACE		Hlavní projektant:	Ing. Michal Nečas
	U tunelu 152, Senohraby 251 66		Autor. projektant:	Ing. Petr Lorenz CSc.
	IČ: 17219787, DIČ: CZ17219787			
	tel. +420 728 919 595, info@proiecturadana.cz			

NA TUTO DOKUMENTACI SE VZTAHUJÍ AUTORSKÁ PRÁVA, NENÍ URČENA PRO ZHOTOVENÍ KÓPIÍ A JAKÝCHKOLIV REPRODUKCI BEZ SOUHLASU PROIEKTURA DANA s.r.o.

Stupeň:	DPS	Číslo zakázky:	25024
		Část PD:	D.1.1

Obsah:

DETAILY

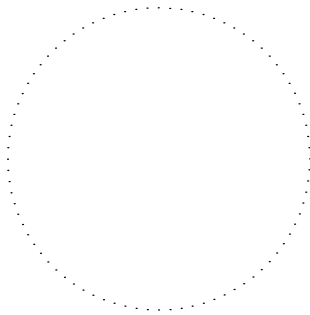

Datum:	07/2026		
Měřítko:	1:10	Formát:	6xA4
Číslo přílohy:	D.1.1-13		
Paré:			