


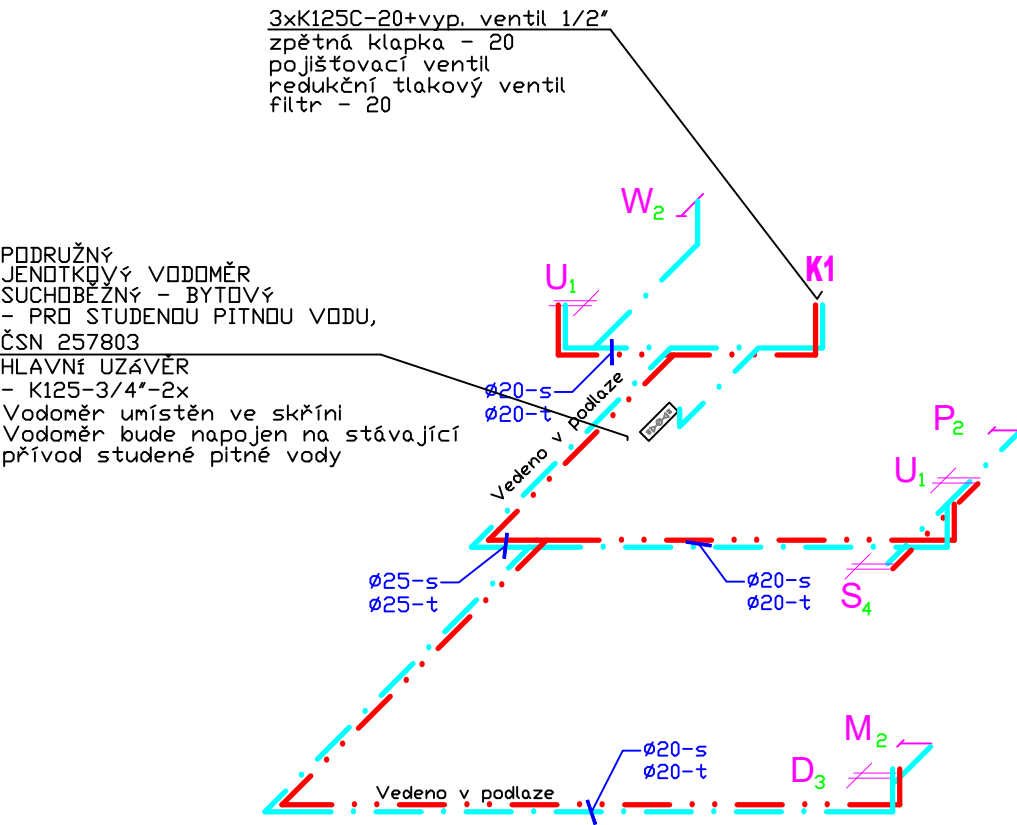

LEGENDA POTRUBÍ:


	Studená voda (PWC)	PPr PN 20 + izolace Mirelon návrleková tl.13 mm
	Teplá voda (PWH)	PPr STABI PN 20 + izolace Mirelon návrleková tl.25 mm

SEZNAM ZAŘIZOVACÍCH PŘEDMĚTŮ:

- S - SPRCHA
- W - KLOZETOVÁ MÍSA
- V - VANA
- U - UMYVADLO
- P - PRAČKA
- D - DŘEZ
- M - MYČKA

LEGENDA

- přívod studené a teplé vody
2x rohový vantil 3/8"
páková baterie
- přívod studené vody
rohový vantil 3/8"
- přívod studené a teplé vody
2x rohový vantil 3/8"
páková baterie stojánková dřezová
- přívod studené a teplé vody
sprochová páková baterie
- přívod studené a teplé vody
páková baterie vanová se sprchou

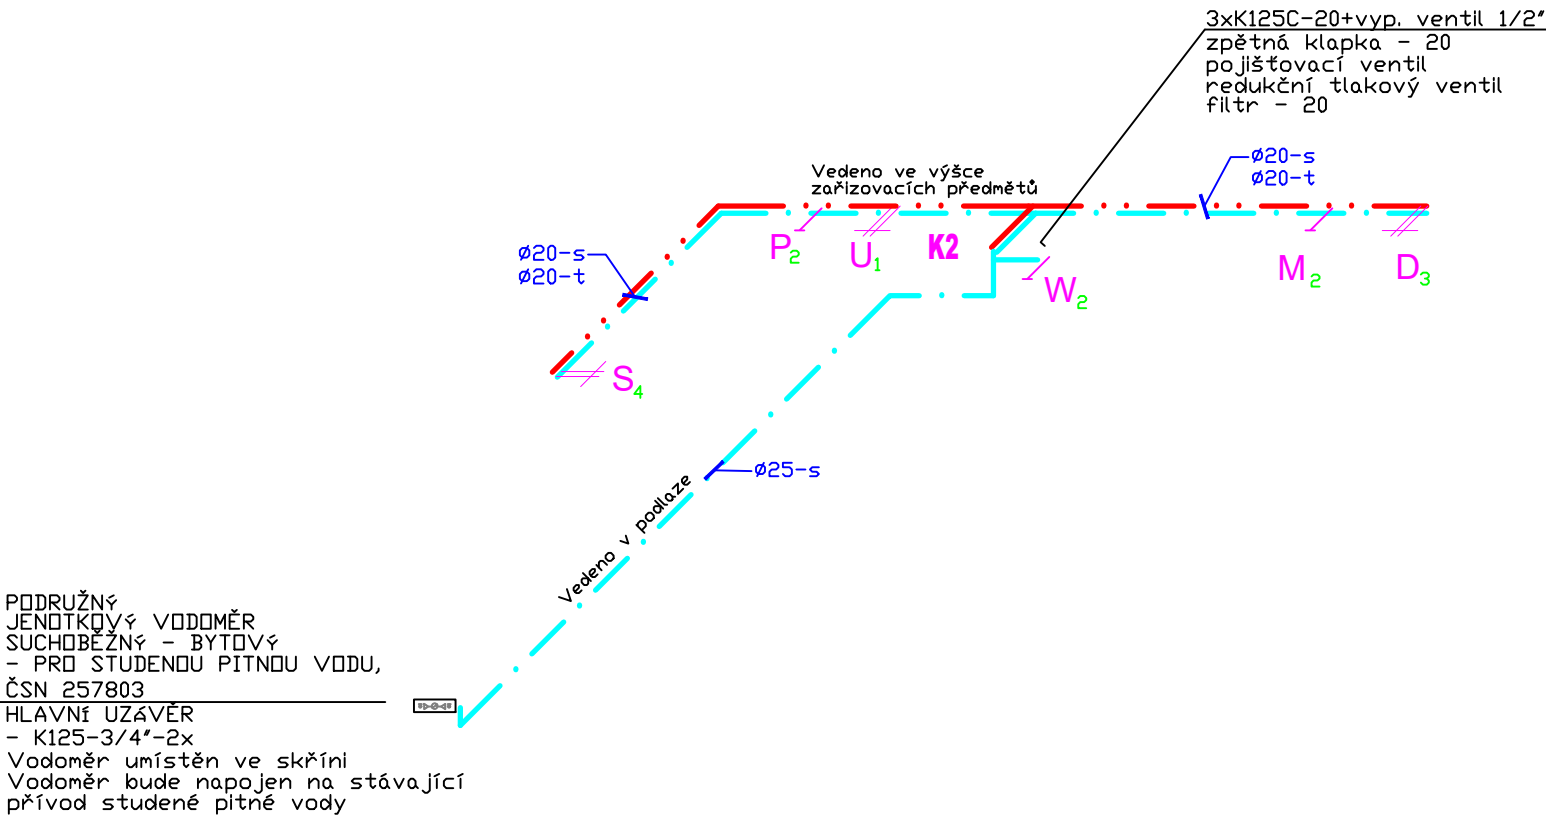

Akce: PD rekonstrukce dvou bytových jednotek

Umístění: Dlouhá 126, 679 23 Lomnice, Jihomoravský kraj, Česko

Investor: Městys Lomnice, nám. Palackého 32, 679 23 Lomnice

Proiectura Dana s.r.o.
PROJEKCE - INŽENÝRING - REALIZACE
U tunelu 152, Senohraby 251 66
IČ: 17219787, DIČ: CZ17219787
tel. +420 728 919 595, info@proiecturadana.cz

Projektant: René Němec

Hlavní projektant: Ing. Michal Nečas

Autor, projektant: Libuše Němcová

NA TUTO DOKUMENTACI SE VZTAHUJÍ AUTORSKÁ PRÁVA, NENÍ URČENA PRO ZHOTOVENÍ KOPÍÍ A JAKÝCHKOLIV REPRODUKCI BEZ SOUHLASU PROIECTURA DANA s.r.o.


Stupeň: DPS

Číslo zakázky: 25024

Část PD: D.1.2.2

Obsah:

SCHÉMA ROZVODU
- rozvod vody -

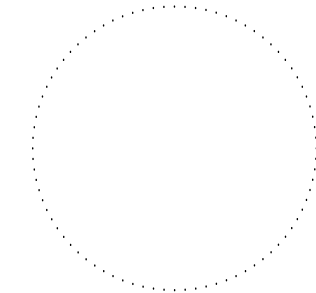

Datum: 07/2026

Měřítko: 1 : 50

Formát: 2x A4

Číslo přílohy:

Paré:

03