


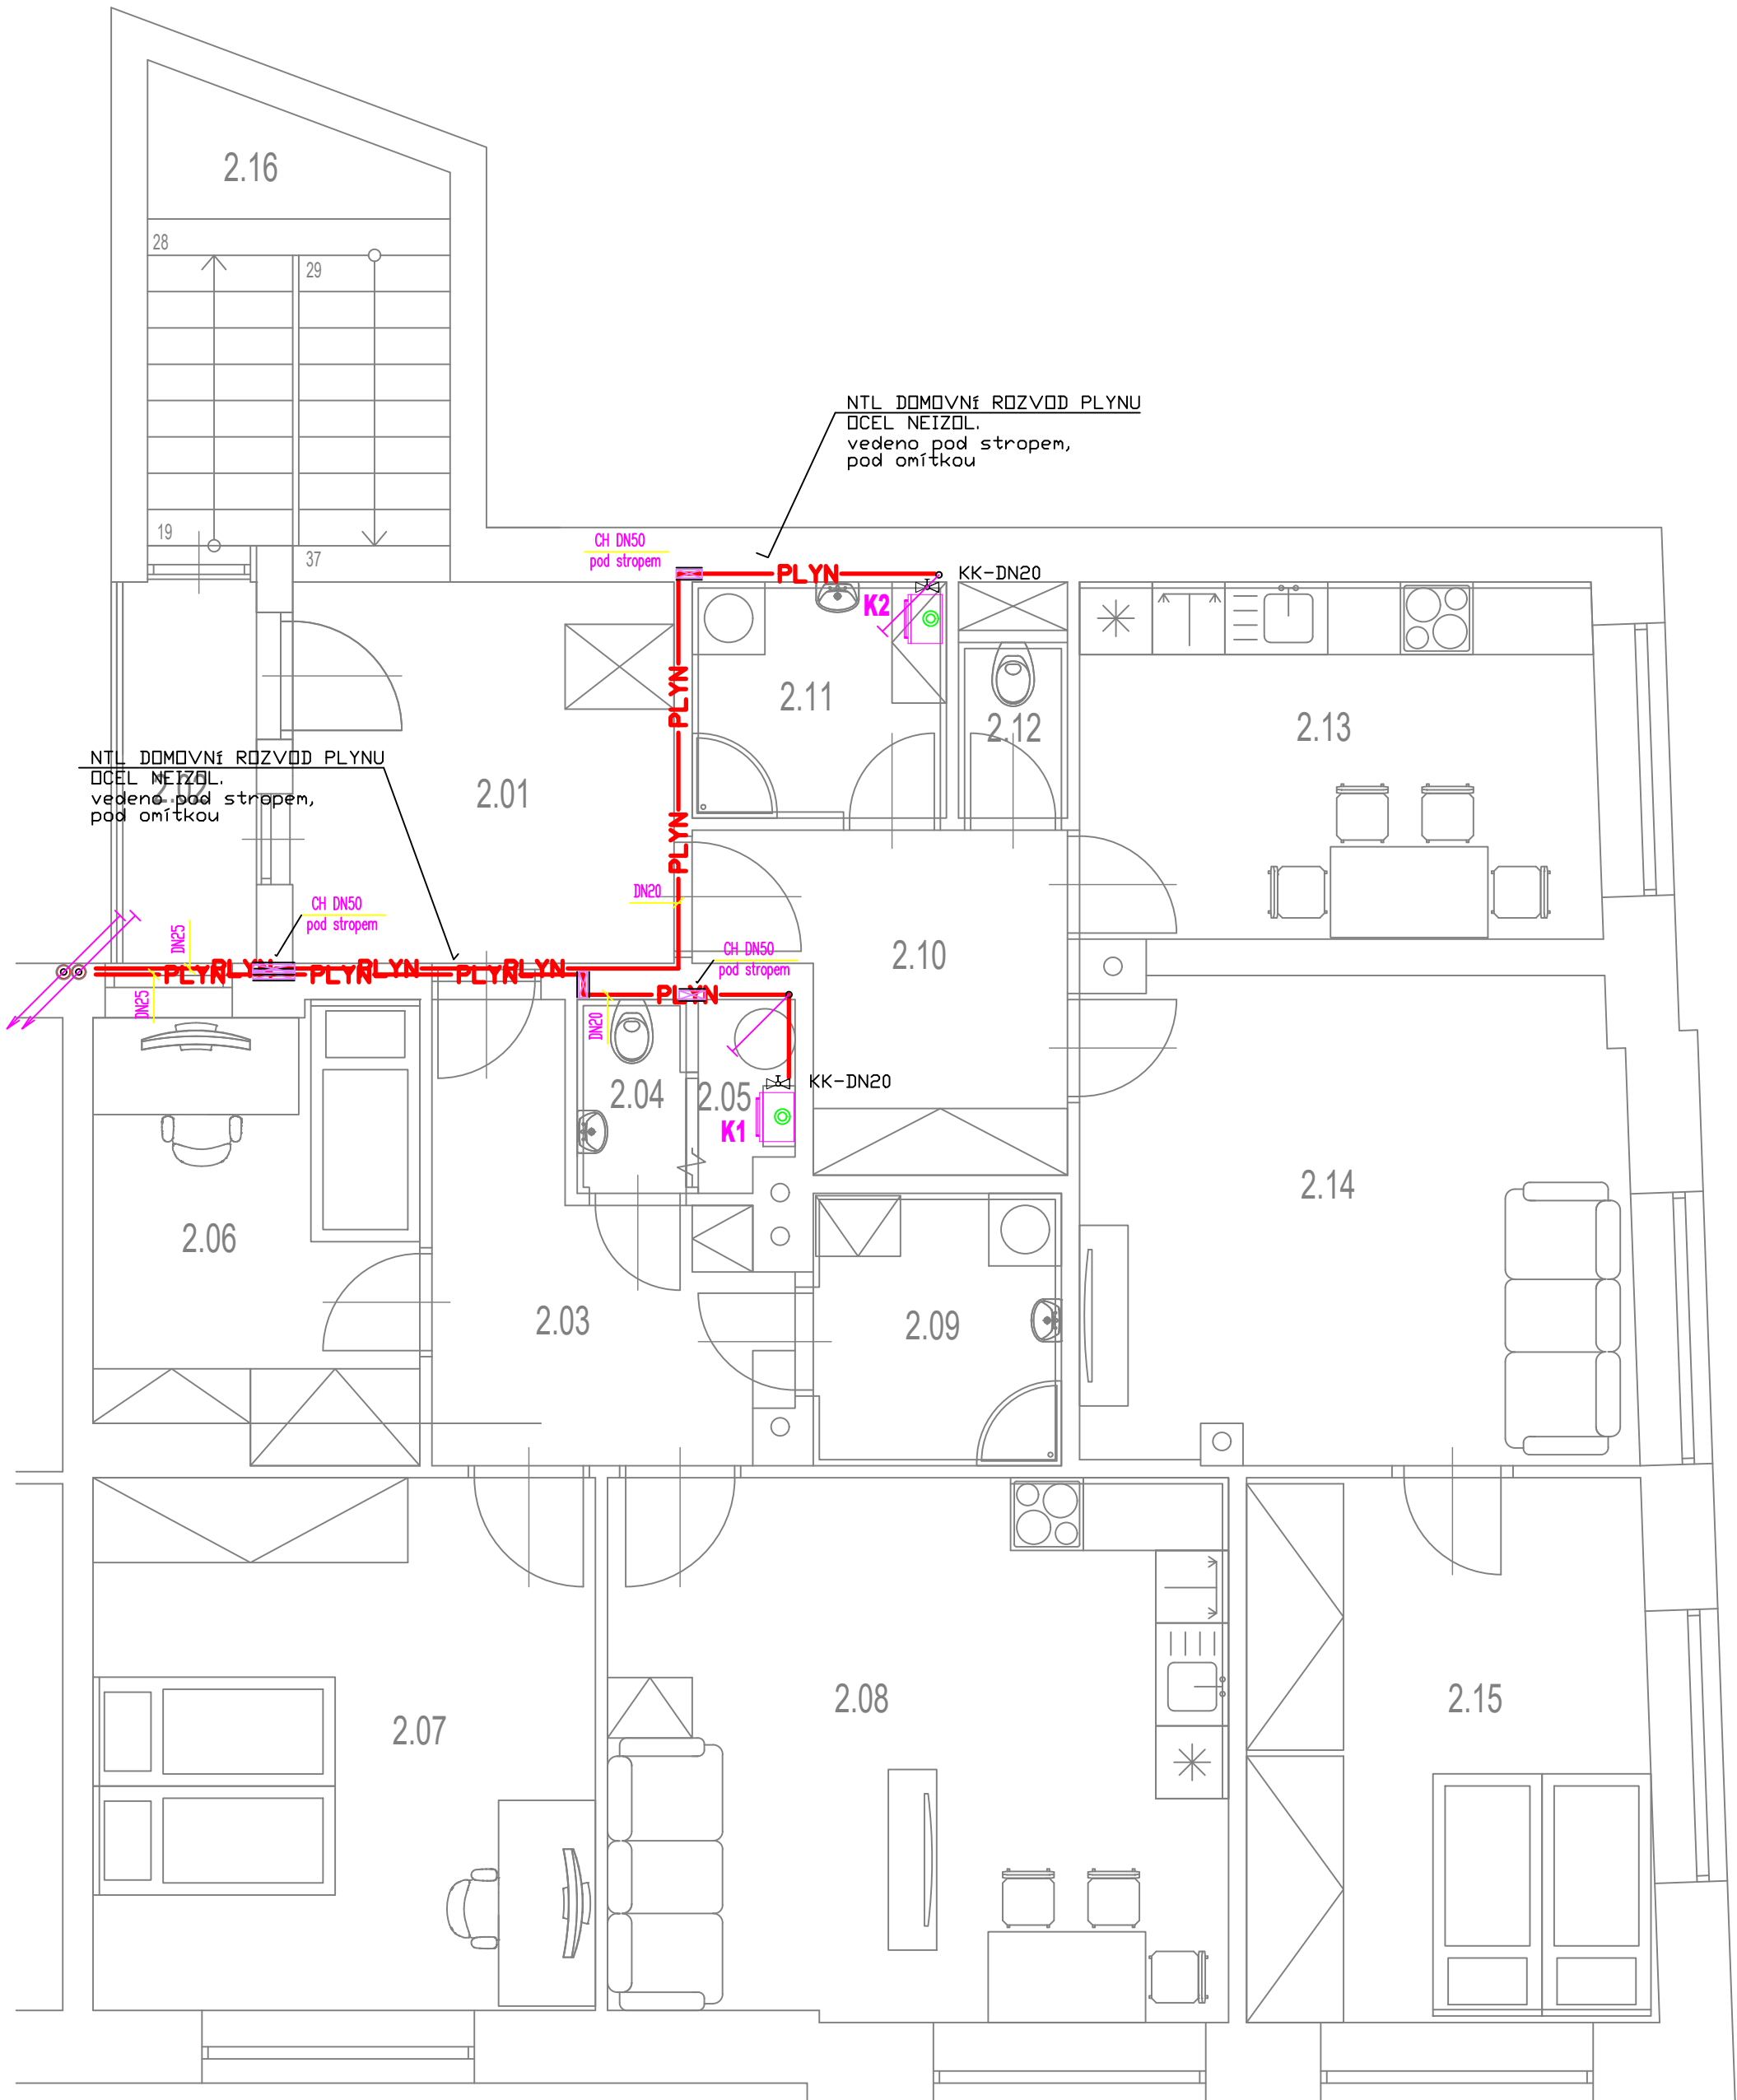

LEGENDA:

K1 - byt 1	ZÁVĚSNÝ PLYNOVÝ KONDENZAČNÍ KOTEL, Q=3÷24 kW Q _{max} = 2,4 m ³ ZP/hod Q _{min} = 0,6 m ³ ZP/hod KK DN20
K2 - byt 2	ZÁVĚSNÝ PLYNOVÝ KONDENZAČNÍ KOTEL, Q=3÷24 kW Q _{max} = 2,4 m ³ ZP/hod Q _{min} = 0,6 m ³ ZP/hod KK DN20
PL	STÁVAJÍCÍ MEMBRÁNOVÝ PLYNOMĚR (FAKTURAČNÍ) G4, RT 250 mm, PŘIPOJENÍ DN 25 (ZÁVIT) Q _{max} = 2,4 m ³ ZP/hod Q _{min} = 0,04 m ³ ZP/hod Q _{max} = 6 m ³ ZP/hod
KK	KULOVÝ KOHOUT_PLYN, PLNOPRŮTOKOVÝ, PN 16
CH	CHRÁNIČKA, OCELOVÁ
1/2" PLYN	NTL DOMOVNÍ ROZVOD PLYNU, POTRUBÍ OCEL. BEZEŠVÉ, ČSN 42 5710, P 2,0 kPa, PN 16

PODRUŽNÉ PLYNOMĚRY:

- UMÍSTĚNÍ PLYNOMĚRŮ - TPG 93 401
- OSAZENÍ PLYNOMĚRŮ VE DVORE
- PŘED KAŽDÝM PLYNOMĚR OSAZIT KK DN25
- DTTO ZA PLYNOMĚREM
- VÝVODY Z PLYNOMĚRU OSAZIT ROZPĚRKO
- PLYNOMĚR OZNAČIT ČÍSLEM BYTOVÉ JEDNOTKY
- PLYNOMĚRY CHRÁNIT PŘED NEPOVOLENOU MANIPULACÍ

Akce: PD rekonstrukce dvou bytových jednotek


Umístění:	Dlouhá 126, 679 23 Lomnice, Jihomoravský kraj, Česko		
Investor:	Městys Lomnice, nám. Palackého 32, 679 23 Lomnice		
	Projectura Dana s.r.o.	Projektant:	René Němec
	PROJEKCE - INŽENÝRING - REALIZACE	Hlavní projektant:	Ing. Michal Nečas
	U tunelu 152, Senohraby 251 66	Autor, projektant:	Libuše Němcová
	IČ: 17219787, DIČ: CZ17219787 tel. +420 728 919 595, info@projecturadana.cz		

NA TUTO DOKUMENTACI SE VZTAHÚJÍ AUTORSKÁ PRÁVA, NENÍ URČENA PRO ZHOTOVENÍ KOPÍI A JAKÝCHKOLIV REPRODUKCI BEZ SOUHLASU PROJECTURA DANA s.r.o.

Stupeň:	DPS	Číslo zakázky:	25024
		Část PD:	D.1.2.3

Obsah:

PŮDORYS ROZVODU - 2.NP

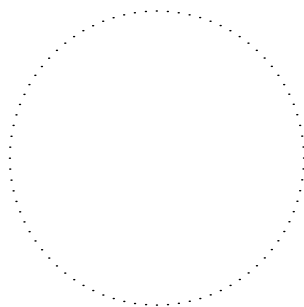

Datum:	07/2026		
Měřítko:	1 : 50	Formát:	4x A4
Číslo přílohy:		Paré:	