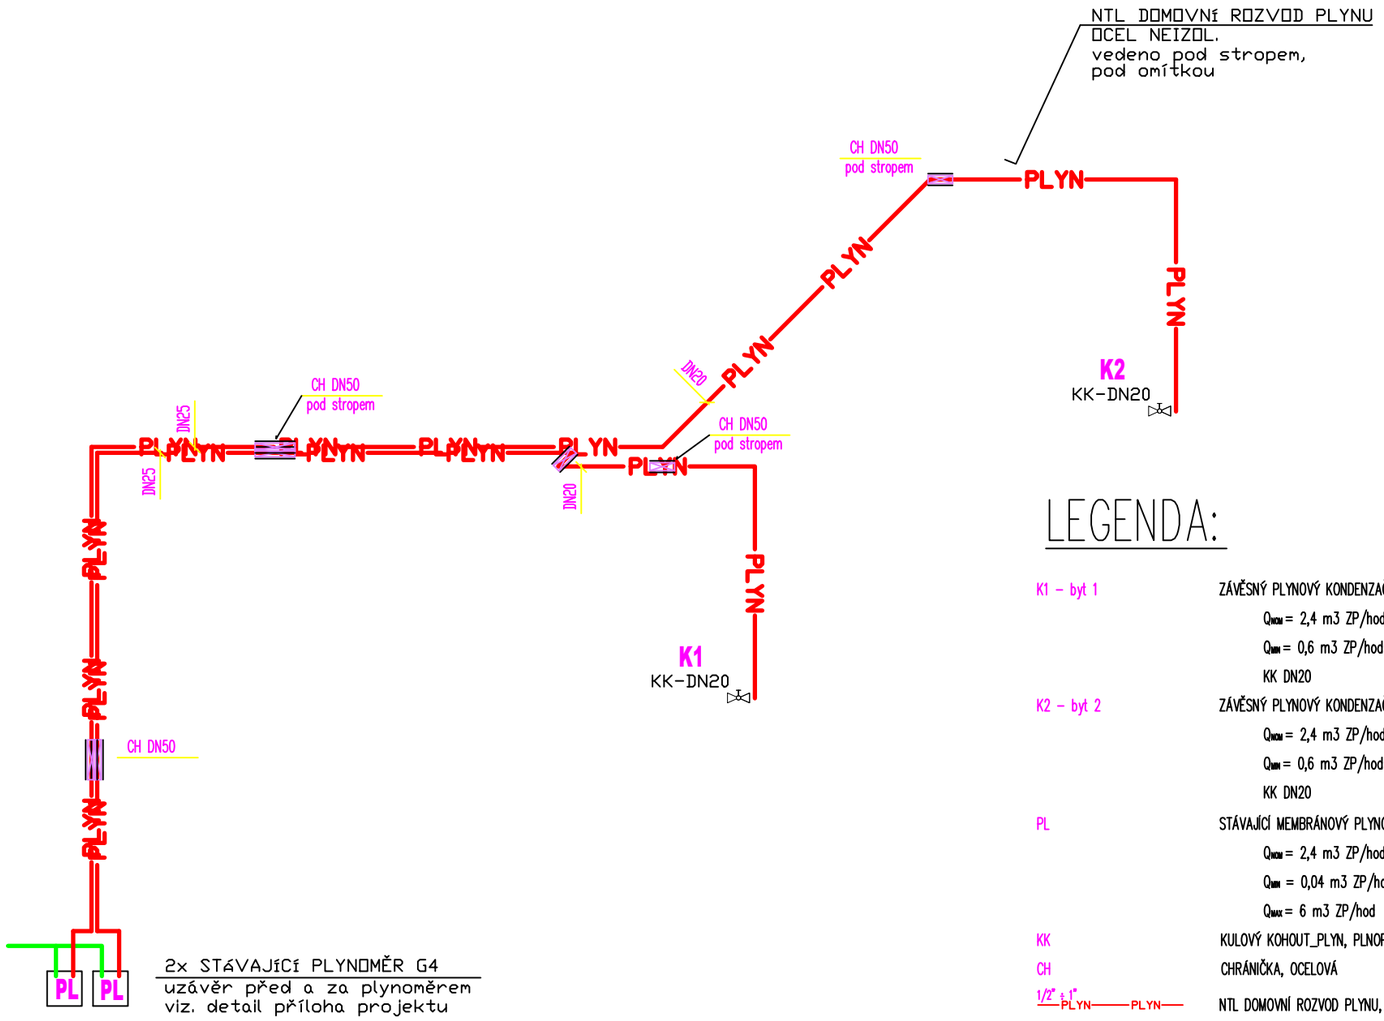

LEGENDA:

K1 – byt 1	ZÁVĚSNÝ PLYNOVÝ KONDENZAČNÍ KOTEL, Q=3÷24 kW Q_{NOM} = 2,4 m3 ZP/hod Q_{MIN} = 0,6 m3 ZP/hod KK DN20
K2 – byt 2	ZÁVĚSNÝ PLYNOVÝ KONDENZAČNÍ KOTEL, Q=3÷24 kW Q_{NOM} = 2,4 m3 ZP/hod Q_{MIN} = 0,6 m3 ZP/hod KK DN20
PL	STÁVAJÍCÍ MEMBRÁNOVÝ PLYNOMĚR (FAKTURAČNÍ) G4, RT 250 mm, PŘIPOJENÍ DN 25 (ZÁVIT) Q_{NOM} = 2,4 m3 ZP/hod Q_{MIN} = 0,04 m3 ZP/hod Q_{MAX} = 6 m3 ZP/hod
KK	KULOVÝ KOHOUT_PLYN, PLNOPRŮTOKOVÝ, PN 16
CH	CHRÁNIČKA, OCELOVÁ
1/2" ÷ 1" PLYN — PLYN	NTL DOMOVNÍ ROZVOD PLYNU, POTRUBÍ OCEL. BEZEŠVÉ, ČSN 42 5710, P 2,0 kPa, PN 16

PODRUŽNÉ PLYNOMĚRY:

- UMÍSŤOVÁNÍ PLYNOMĚRŮ – TPG 93 401
- OSAZENÍ PLYNOMĚRŮ VE DVOŘE
- PŘED KAŽDÝM PLYNOMĚR OSADIT KK DN25
- DTTO ZA PLYNOMĚREM
- VÝVODY Z PLYNOMĚRU OSADIT ROZPĚRKOU
- PLYNOMĚR OZNAČIT ČÍSLEM BYTOVÉ JEDNOTKY
- PLYNOMĚRY CHRÁNIT PŘED NEPOVOLENOU MANIPULACI

Akce:	PD rekonstrukce dvou bytových jednotek		
Umístění:	Dlouhá 126, 679 23 Lomnice, Jihomoravský kraj, Česko		
Investor:	Městys Lomnice, nám. Palackého 32, 679 23 Lomnice		
	Proiectura Dana s.r.o PROJEKCE - INŽENÝRING - REALIZACE U tunelu 152, Senohraby 251 66 IČ: 17219787, DIČ: CZ17219787 tel. +420 728 919 595, info@proiecturadana.cz	Projektant:	René Němec
		Hlavní projektant:	Ing. Michal Nečas
		Autor. projektant:	Libuše Němcová

NA TUTO DOKUMENTACI SE VZTAHUJÍ AUTORSKÁ PRÁVA, NENÍ URČENA PRO ZHOTOVENÍ KOPIÍ A JAKÝCHKOLIV REPRODUKCÍ BEZ SOUHLASU PROIECTURA DANA s.r.o.

Stupeň:	DPS	Číslo zakázky:	25024
		Část PD:	D.1.2.3

Obsah:

SCHÉMA ROZVODU

Datum:	07/2026
Měřítko: 1 : 50	Formát: 2x A4
Číslo přílohy: 04	Paré: