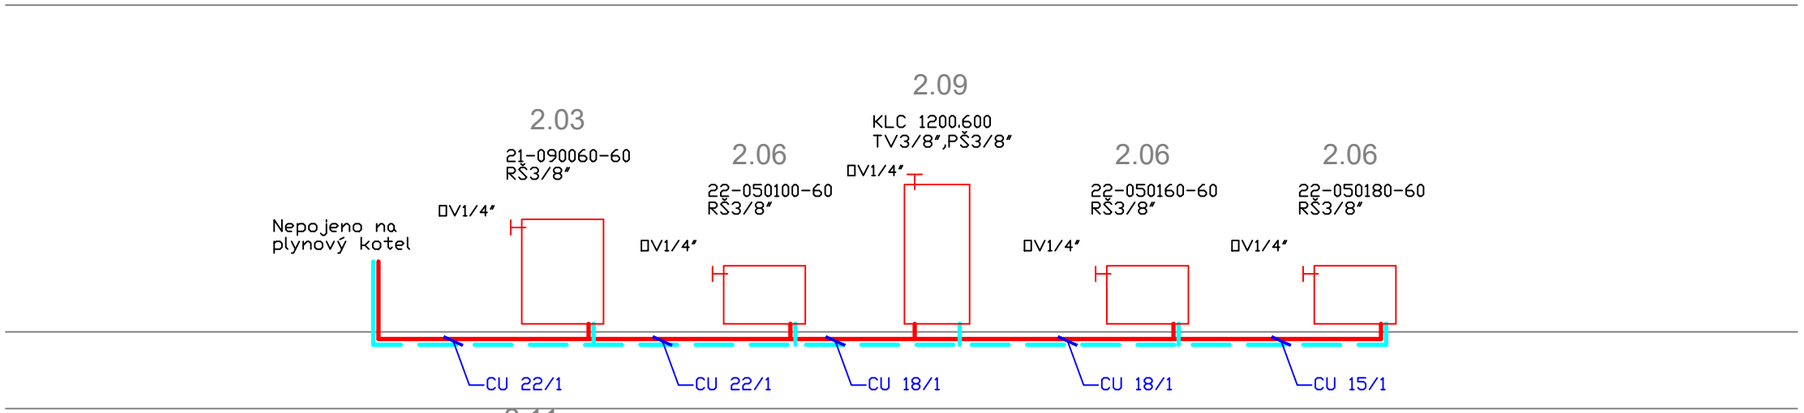

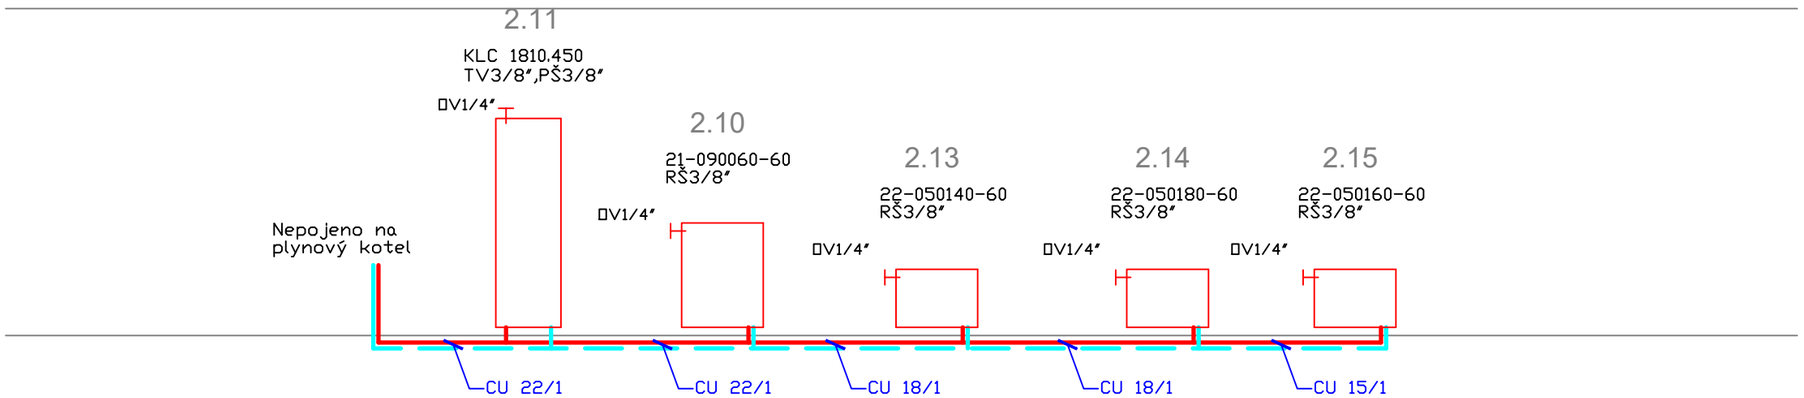

LEGENDA POTRUBÍ:

VYTÁPĚNÍ PÁTEŘNÍ ROZVOD – PŘÍVOD, POTR. CU, – 65 C

VYTÁPĚNÍ PÁTEŘNÍ ROZVOD – ZPÁTEČKA, POTR. CU, – 55 C

POTRUBÍ TOPNÉ VODY BUDE VEDENO V PODLAZE
– POTRUBÍ OPATŘENÉ TEPELNOU IZOLACÍ

LEGENDA POPISŮ:

VK	VYPOUŠTĚCÍ KULOVÝ KOHOUT SE SÁČEM, KULOVÝ, G 1/2", PN 10
KK	KULOVÝ KOHOUT, PLNOPRŮTOKOVÝ, ZÁVITOVÝ, S UPRAVENOU PLOCHOU VNITŘNÍ KOULE PROTI ZANÁŠENÍ USAZENINÁM, PN 35
RŠ	REGULAČNÍ A UZAVÍRACÍ ŠROUBENÍ PRO OTOPNÁ TĚLESA VK
PŠ	REGULAČNÍ A UZAVÍRACÍ ŠROUBENÍ PRO OTOPNÁ TĚLESA
TV	TERMOSTATICKÝ VENTIL

LEGENDA OZNAČENÍ

TRUBKOVÉ OTOPNÉ TĚLESO — KRC 1820.0600
typ, výška, délka

DESKOVÉ OTOPNÉ TĚLESO — 21-050110-60
typ, výška, délka, VK

Akce:	PD rekonstrukce dvou bytových jednotek
Umístění:	Dlouhá 126, 679 23 Lomnice, Jihomoravský kraj, Česko
Investor:	Městys Lomnice, nám. Palackého 32, 679 23 Lomnice

Proiectura Dana s.r.o
PROJEKCE - INŽENÝRING - REALIZACE
U tunelu 152, Senohraby 251 66
IČ: 17219787, DIČ: CZ17219787
tel. +420 728 919 595, info@proiecturadana.cz

Projektant: René Němec
Hlavní projektant: Ing. Michal Nečas
Autor. projektant: Libuše Němcová

NA TUTO DOKUMENTACI SE VZTAHUJÍ AUTORSKÁ PRÁVA, NENÍ URČENA PRO ZHOTOVENÍ KOPIÍ A JAKÝCHKOLIV REPRODUKCÍ BEZ SOUHLASU PROIECTURA DANA s.r.o.

Stupeň:	DPS	Číslo zakázky:	25024
		Část PD:	D.1.2.4

Datum: 07/2026
Měřítko: 1 : 50
Formát: 2x A4
Číslo přílohy: 04
Paré:

Obsah:

SCHÉMA ROZVODU
- ústřední vytápění -