


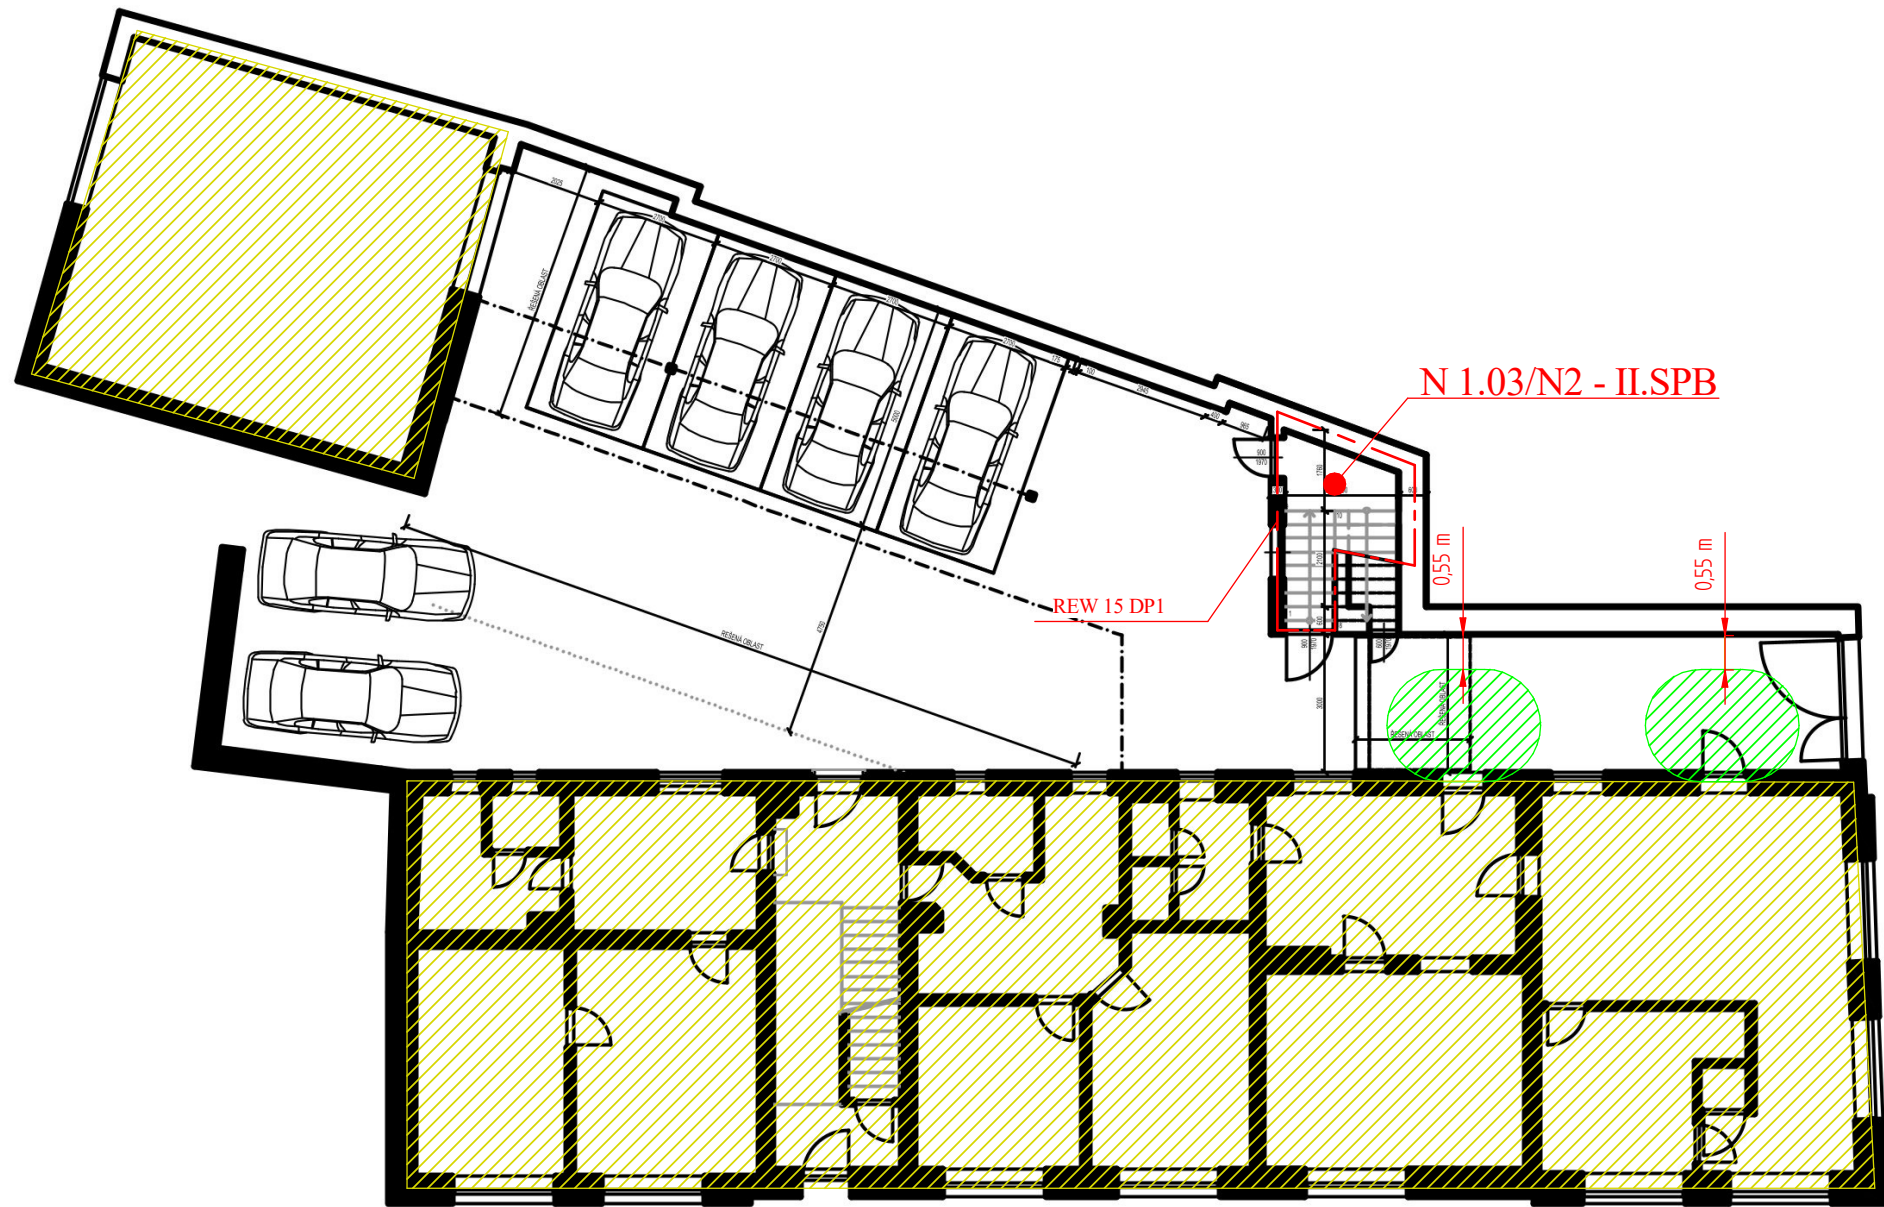


Digitálně
podepsal Ing.
Lubomír Hradil
Datum:
2026.07.09
11:21:17
+02'00'

LEGENDA PO

- Přenosný hasicí přístroj
- čidlo autonomní detekce a signalizace požáru
- neřešená část
- sálavá plocha s limitní hodnotou 10kW/m2

VÝŠKOVÁ ÚROVEŇ: ±0,000 = XXX,XXX m.n.m BpV

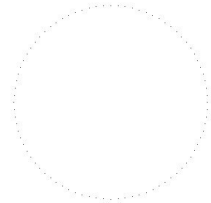Hlavní projektant:  Proiectura Dana s.r.o. PROJEKCE - INŽENÝRING - REALIZACE U tunelu 152, Senohraby 251 66, IČ: 17219787, DIČ: CZ17219787 tel. +420 728 919 595, info@proiecturadana.cz			
Projektant: Jakub Reder	Hlavní projektant: Ing. Michal Nečas	Autorizovaný projektant: Ing. Lubomír Hradil	
NA TUTO DOKUMENTACI SE VZTAHUJÍ AUTORSKÁ PRÁVA, NENÍ UŘEČENA PRO ZHOTOVENÍ KOPÍÍ A JAKÝCHKOLIV REPRODUKCI BEZ SOUHLASU PROIECTURA DANA s.r.o.		Datum: 07/2026	
Umístění: Dlouhá 126, 679 23 Lomnice, Jihomoravský kraj, Česko		Číslo zakázky: 25024	
Investor: Městys Lomnice, nám. Palackého 32, 679 23 Lomnice		Stupeň PD: DPS	
Akce: PD rekonstrukce dvou bytových jednotek		Část dokumentace: Paré:	
Obsah: POŽÁRNĚ BEZPEČNOSTNÍ ŘEŠENÍ - 1. NP		D.3	