


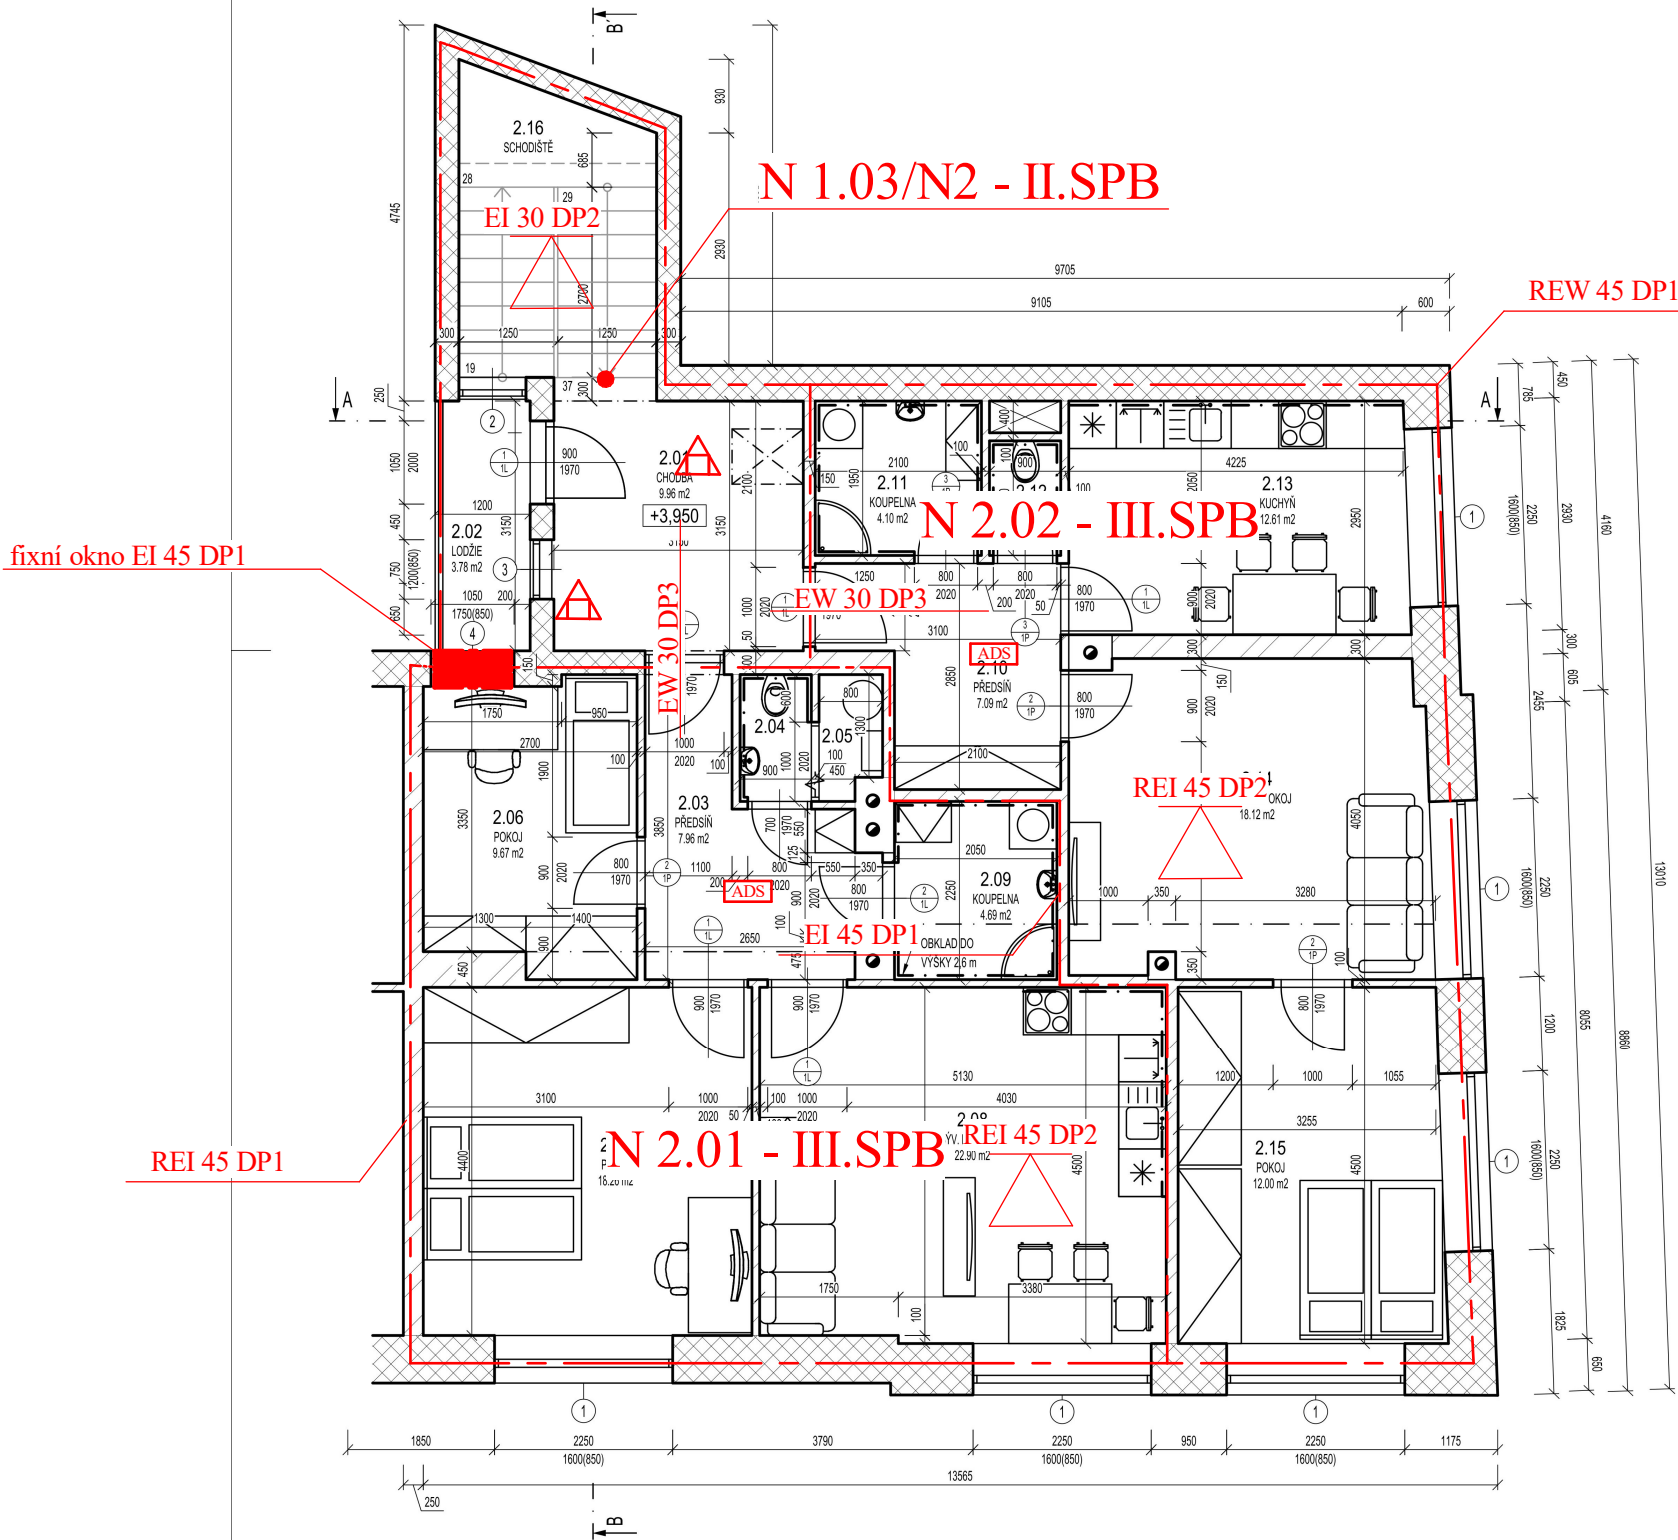

LEGENDA MATERIÁLŮ

- OBVODOVÉ ZDIVO Z CIHEL PLNÝCH
PŘÍČKY ZDĚNÉ

LEGENDA PO

- Přenosný hasicí přístroj
čidlo autonomní detekce
a signalizace požáru



Digitálně
podepsal Ing.
Lubomír Hradil
Datum:
2026.07.09
11:20:34 +02'00'

VÝŠKOVÁ ÚROVEŇ: ±0.000 = XXX,XXX m.n.m. BpV

Hlavní projektant:  Proiectura Dana s.r.o. PROJEKCE - INŽENÝRING - REALIZACE U tunelu 152, Senohrady 251 66, IČ: 17219787, DIČ: CZ17219787 tel. +420 728 919 595, info@proiecturadana.cz			
Projektant: Jakub Rader	Hlavní projektant: Ing. Michal Nečas		Autorizovaný projektant: Ing. Lubomír Hradil
NA TUTO DOKUMENTACI SE VYKLADEJÍ AUTORSKÁ PRÁVA, NENÍ UŘEĐENA PRO ZKOTOVĚNÍ KÓPIÍ A JAKÝKOLIV REPRODUKCI BEZ SOUHLASU PROIECTURA DANA s.r.o.			
Umístění: Dlouhá 126, 679 23 Lomnice, Jihomoravský kraj, Česko	Datum: 07/2026		
Investor: Město Lomnice, nám. Palackého 32, 679 23 Lomnice	Číslo zakázky: 26026		
Akce: PD rekonstrukce dvou bytových jednotek	Stupeň PD: DPS		
Obsah: POŽÁRNĚ BEZPEČNOSTNÍ ŘEŠENÍ PŮDORYS 2. NP	Číslo dokumentace: D.3	Part: 	