


STAVBA		STAVEBNÍ PRÁCE A MODERNIZACE 1 NP budovy úřadu Seifertova 51, Praha 3		STUPEŇ	DPS
GENERÁLNÍ PROJEKTANT		atelier adámek Trojská 359/133 Praha 7 Troja, 171 00		MĚŘÍTKO	----
				DATUM	03/2024
VEDOUcí PROJEKTANT ČÁSTI	Ing. arch. Jan Adámek, ČKA 03473			FORMÁT	6xA4
				NÁZEV ČÁSTI	SILNOPROUDÁ ELEKTROTECHNIKA
VYPRACOVAL	Jaroslav Šebek	Jaroslav Šebek Projektování elektrických zařízení, poradenství a konzultační činnost Pirinská 3249/3, P-4, 143 00, tel:739 989 347 sebek.jaroslav@seznam.cz		Č. ČÁSTI	
				Č. VÝKRESU	07
INVESTOR	Městská část Praha 3 Odbor technické správy majetku a investic Havlíčkovo nám. 700/9, 130 00 Praha 3	NÁZEV VÝKRESU	SCHÉMA ROZVÁDĚČE 1R2	PARÉ	

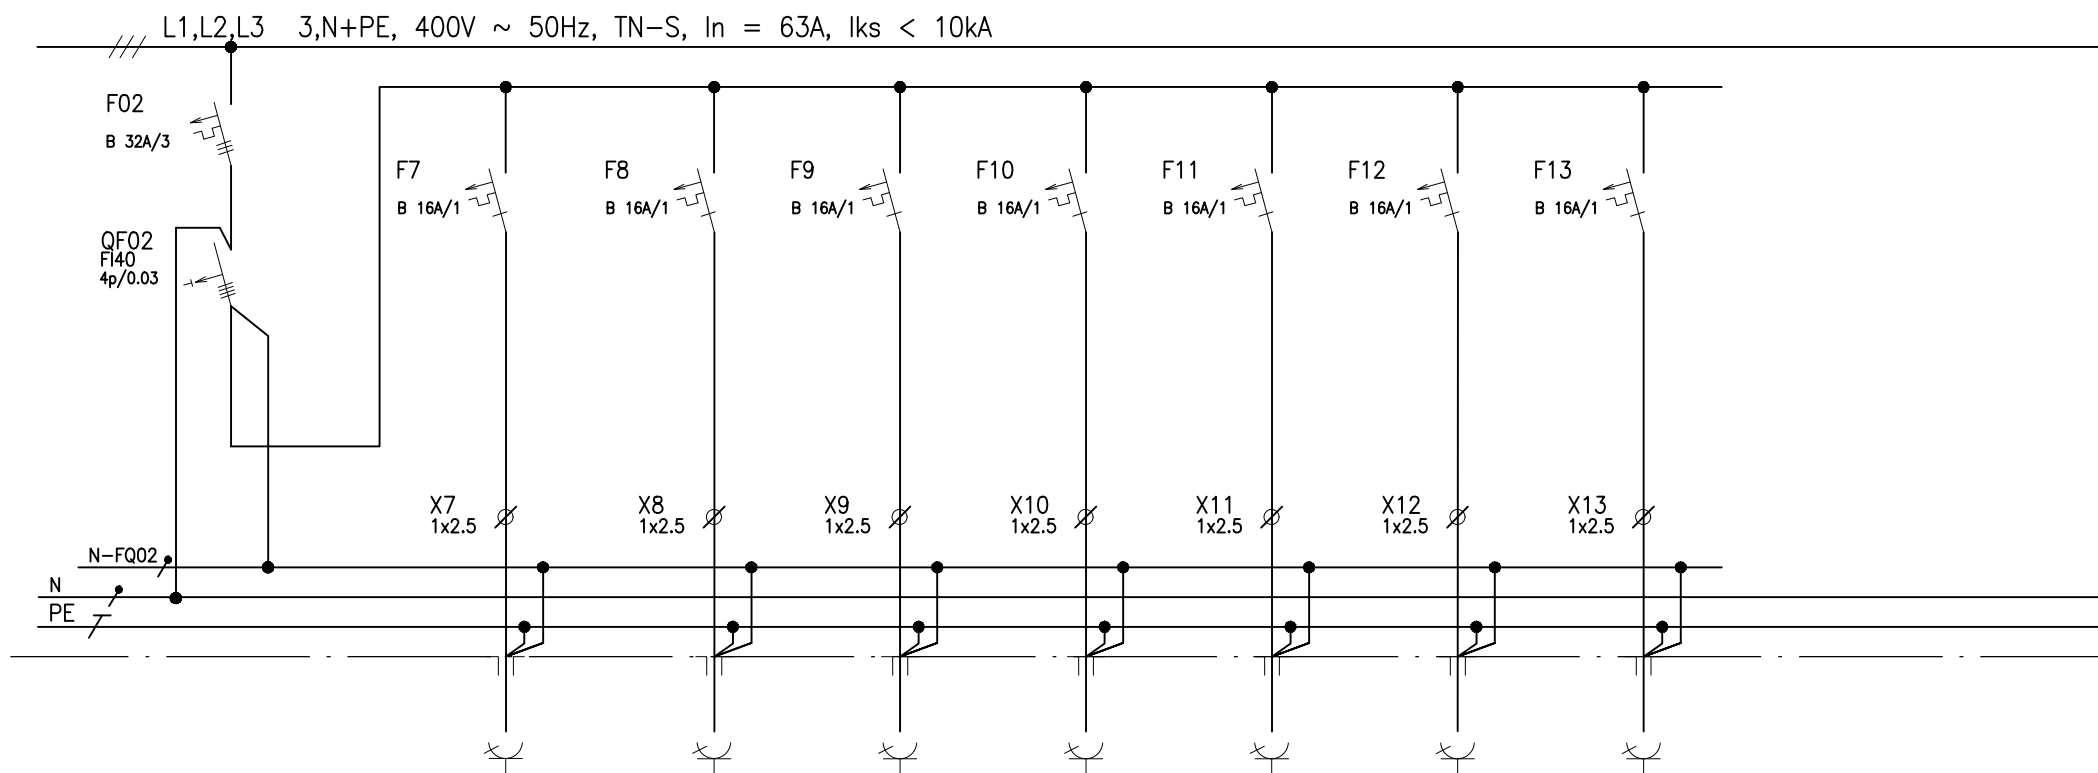

pro PC pro PC pro PC pro PC pro PC pro PC




Č.VÝVODU:
NÁZEV ZAŘ.:
UKONČENÍ:
TYP KABELU:
OZN.KABELU:
P_i [kW]:
DĚLKA [m]:
UMÍSTĚNÍ:


7	8	9	10	11	12	13
ZÁSUVKY	ZÁSUVKY	ZÁSUVKY	ZÁSUVKY	ZÁSUVKY	ZÁSUVKY	ZÁSUVKY
Z7/1R2	Z8/1R2	Z9/1R2	Z10/1R2	Z11/1R2	Z12/1R2	Z13/1R2
CYKY(J) 3x2.5	CYKY(J) 3x2.5	CYKY(J) 3x2.5	CYKY(J) 3x2.5	CYKY(J) 3x2.5	CYKY(J) 3x2.5	CYKY(J) 3x2.5
WL Z7/1R2	WL Z8/1R2	WL Z9/1R2	WL Z10/1R2	WL Z11/1R2	WL Z12/1R2	WL Z13/1R2
1.0/0.5	1.0/0.5	1.0/0.5	1.0/0.5	1.0/0.5	1.0/0.5	1.0/0.5
m.č.	m.č.	m.č.	m.č.1.19A	m.č.1.08	m.č.1.08	m.č.1.08

NÁZEV ZAŘÍZENÍ:

ÚKLID ÚKLID ÚKLID TISKÁRNA LEDNICE MIKR. KÁVOVAR

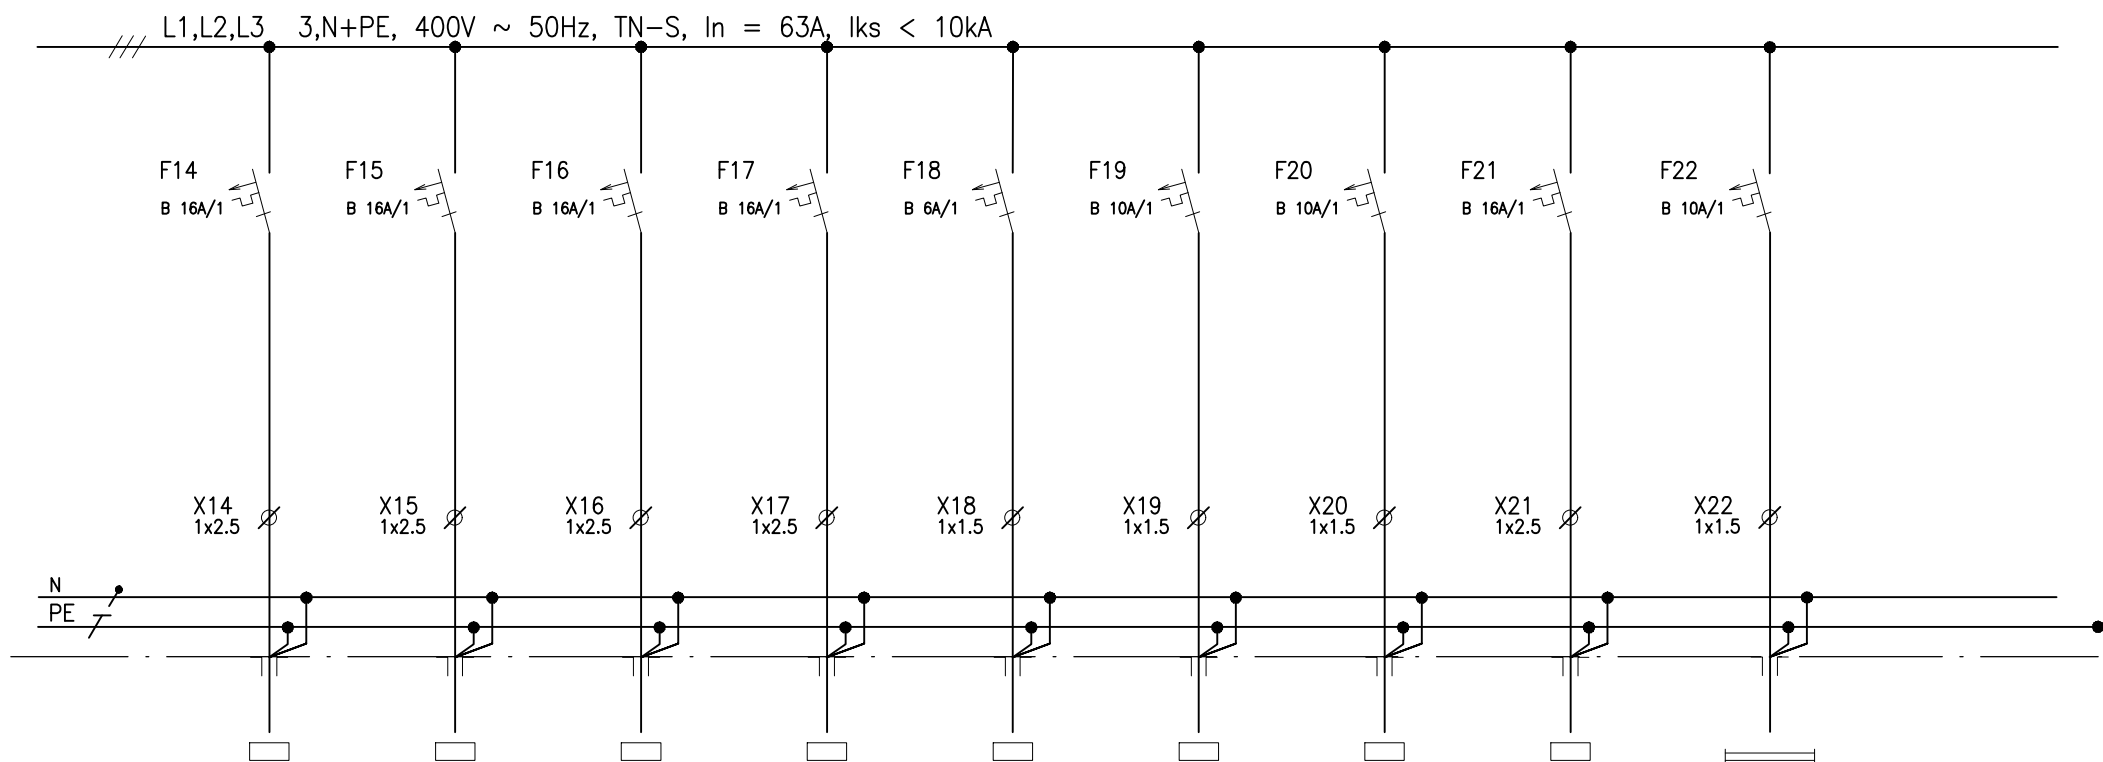

Č.VÝVODU:	14	15	16	17	18	19	20	21	22
NÁZEV ZAŘ.:	VÝVODY ZE STĚNY	VÝVODY ZE STĚNY	VÝVODY ZE STĚNY	VÝVODY ZE STĚNY	VÝVODY ZE STĚNY	VÝVODY ZE STĚNY	VÝVODY ZE STĚNY	VÝVODY ZE STĚNY	OSVĚTLENÍ
UKONČENÍ:	OSOUSEČ1/1R2	OSOUSEČ2/1R2	OSOUSEČ3/1R2	OSOUSEČ4/1R2	PISOÁR/1R2	POHON DVEŘE/1R2	ZDROJ INV./1R2	VÝVOLÁVACÍ SYS/1R2	S1/1R2
TYP KABELU:	CYKY(J) 3x2.5	CYKY(J) 3x2.5	CYKY(J) 3x2.5	CYKY(J) 3x2.5	CYKY(J) 3x2.5	CYKY(J) 3x1.5	CYKY(J) 3x1.5	CYKY(J) 5x2.5	CYKY(J) 3x1.5
OZN.KABELU:	WL OSOUSEČ/1R1	WL OSOUSEČ2/1R2	WL OSOUSEČ3/1R2	WL OSOUSEČ4/1R2	PISOÁR/1R2	WL POHON DVEŘE/1R2	WL ZDROJ INV./1R2	WL VÝVOLÁVACÍ SYS/1R2	WL S1/1R2
Pi [kW]:	2.5	2.5	2.5	2.5	0.1	1.0	0.4	0.8	1.0
UMÍSTĚNÍ:	m.č.1.09	m.č.1.09	m.č.1.10	m.č.1.10	m.č.1.12	m.č.1.19A	m.č.1.09	m.č.1.19A	m.č.
NÁZEV ZAŘÍZENÍ:	osoušeč rukou1	osoušeč rukou2	osoušeč rukou3	osoušeč rukou4	PISOÁR	POHON DVEŘE	ZDROJ INV.	VÝVOLÁVACÍ SYS.	OSVĚTLENÍ

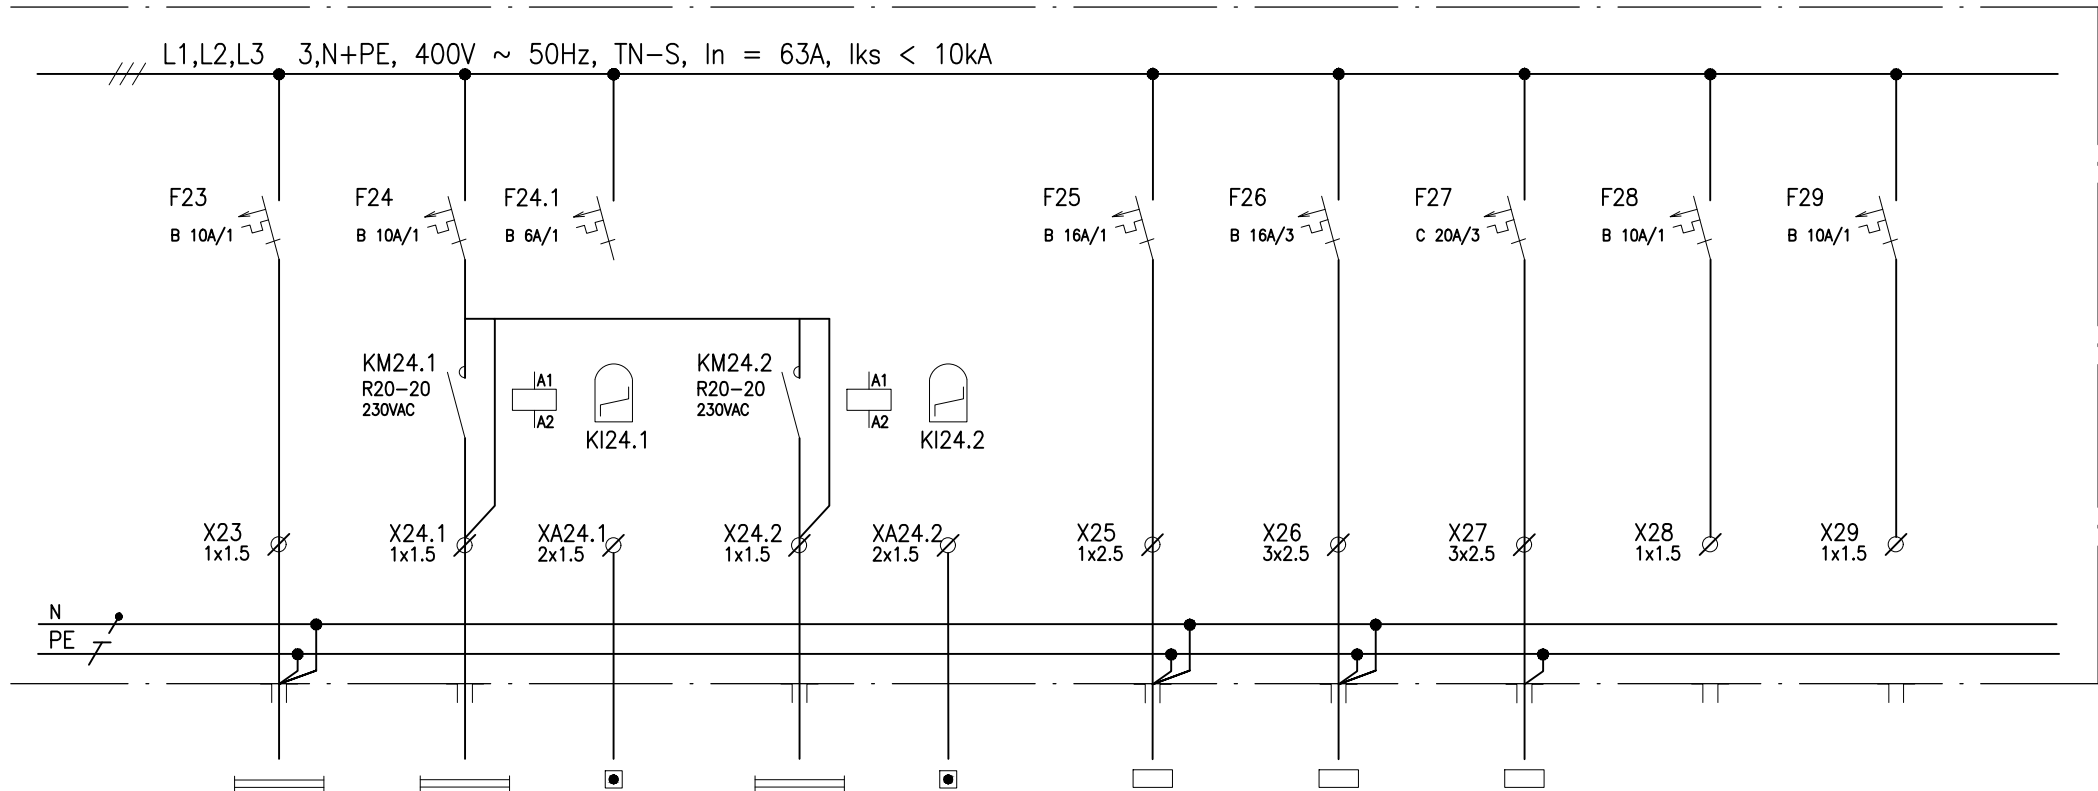

Č.VÝVODU:
NÁZEV ZAŘ.:
UKONČENÍ:
TYP KABELU:
OZN.KABELU:
Pi [kW]:
DÉLKA [m]:
UMÍSTĚNÍ:

23
OSVĚTLENÍ
S2/1R2
CYKY(J) 3x1.5
WL S2/1R2
0.5
m.č.

24
OSVĚTLENÍ+NO
S3/1R1
CYKY(J) 5x1.5
WL S3/1R1
0.5
m.č.

--
OVLÁDÁNÍ
S3.1/1R12
CYKY(O) 2x1.5
WS S3.1/1R2
0.0
m.č.

24.1
OSVĚTLENÍ+NO
S3.2/1R2
CYKY(J) 5x1.5
WL S3.2/1R2
0.5
m.č.

--
OVLÁDÁNÍ
S3.2/1R2
CYKY(O) 2x1.5
WS S3.2/1R2
0.0
m.č.

25
VÝVODY ZE STĚNY
KLIMA VNITŘNÍ/1R2
CYKY(J) 3x2.5
WL KLIMAVNITŘNÍ/1R2
1.0
m.č.1.05-1.08

26
VÝVODY ZE STĚNY
KARDEX1/1R2
CYKY(J) 5x2.5
WL KARDEX1/1R2
3.0
m.č.1.20

27
VÝVODY ZE STĚNY
KLIMA VNĚJŠÍ/1R2
CYKY(J) 5x2.5
WL KLIMAVNĚJŠÍ/1R2
7.0
m.č.FASÁDA

28
REZERVA

29
REZERVA

NÁZEV ZAŘÍZENÍ:

OSVĚTLENÍ

OSVĚTLENÍ

OSVĚTLENÍ

KLIMA VNITŘNÍ

KARDEX1

KLIMA VNĚJŠÍ

PROVEDENÍ:

Oceloplechový rozváděč určený pro zapuštěnou montáž do zděné niky včetně výzbroje, vnitřního vydrátování a pomocného materiálu

VÝROBCE: --

TYPOVÁ ŘADA: --

ROZMĚRY: 550x770x200 (šxvxh)

KAPACITA: 96M (4řad 624TE)

PŘÍVOD A VÝVODY: SPODEM A HOREM

KRYTÍ: IP30

NÁPISY A POPISY: ČERNÉ

BARVA: RAL 7035

ZÁMEK: čtyřhran s výklopnou klikou

POŽÁRNÍ ODOLNOST: min.EI30DP1

POČET: 1 KS

Rozvodná soustava: 3 NPE AC 50Hz 400V, TN-S

Základní ochrana před nebezpečným dotykem neživých částí:

Provedena dle ČSN 332000-4-41 ed.3,

článek 411.4.,411.3.1. až 411.4.5 Automatickým odpoj.od zdroje.

POZNÁMKA:


Stykače v rozváděčích zařazené do ovládacích vývodů jsou osazeny varistory, které jsou připojeny paralelně k cívkám stykačů.

Jako součást výrobní dokumentace požadujeme dodat potvrzení, že dodávané zařízení splňuje požadavky elektromagnetické kompatibility dle zák.č.22/97 Sb. Navržené rozměry rozváděčů jsou závazné včetně směrů vývodů a přívodů kabelů. Veškeré změny musí být řešeny za účasti projektanta, případně zodpovědného pracovníka určeného GP.

Dodávka rozváděčů je včetně kompletního vydrátování, svazkového materiálu, popisů a štítků, včetně průchodek a ucpávek.

Přístrojová náplň bude vybrána dodavatelem zařízení tak aby vyhověla :

- uvedeným jmenovitým hodnotám proudů a napětí, nastavení spouští a aby byla zachována selektivita
- uvedeným zkratovým proudům v daném místě osazení
- dalším technickým parametřům uvedených v dokumentaci

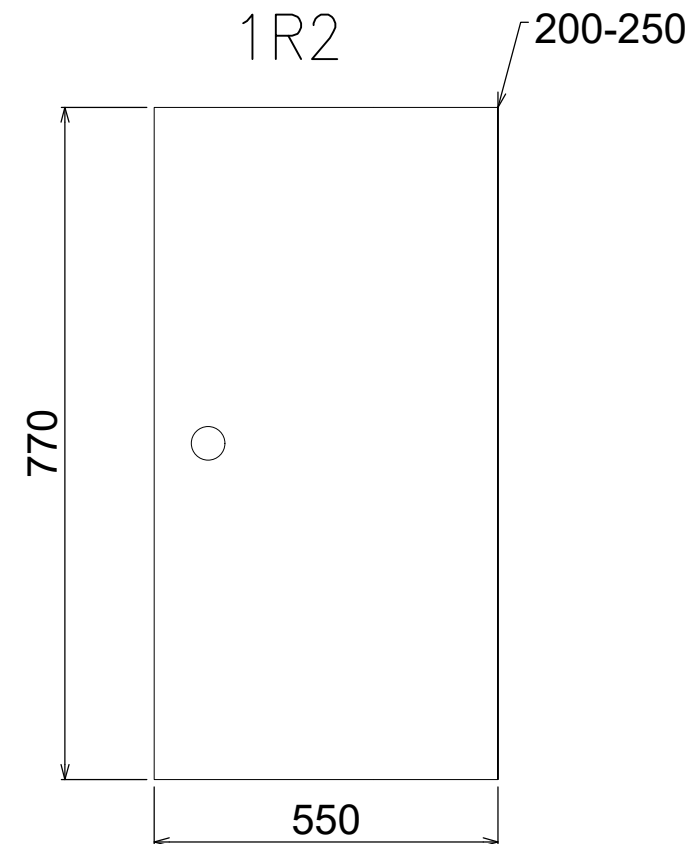

OVLÁDÁNÍ OSVĚTLENÍ TLAČÍTKY A IMPULSNÍM RELÉ

