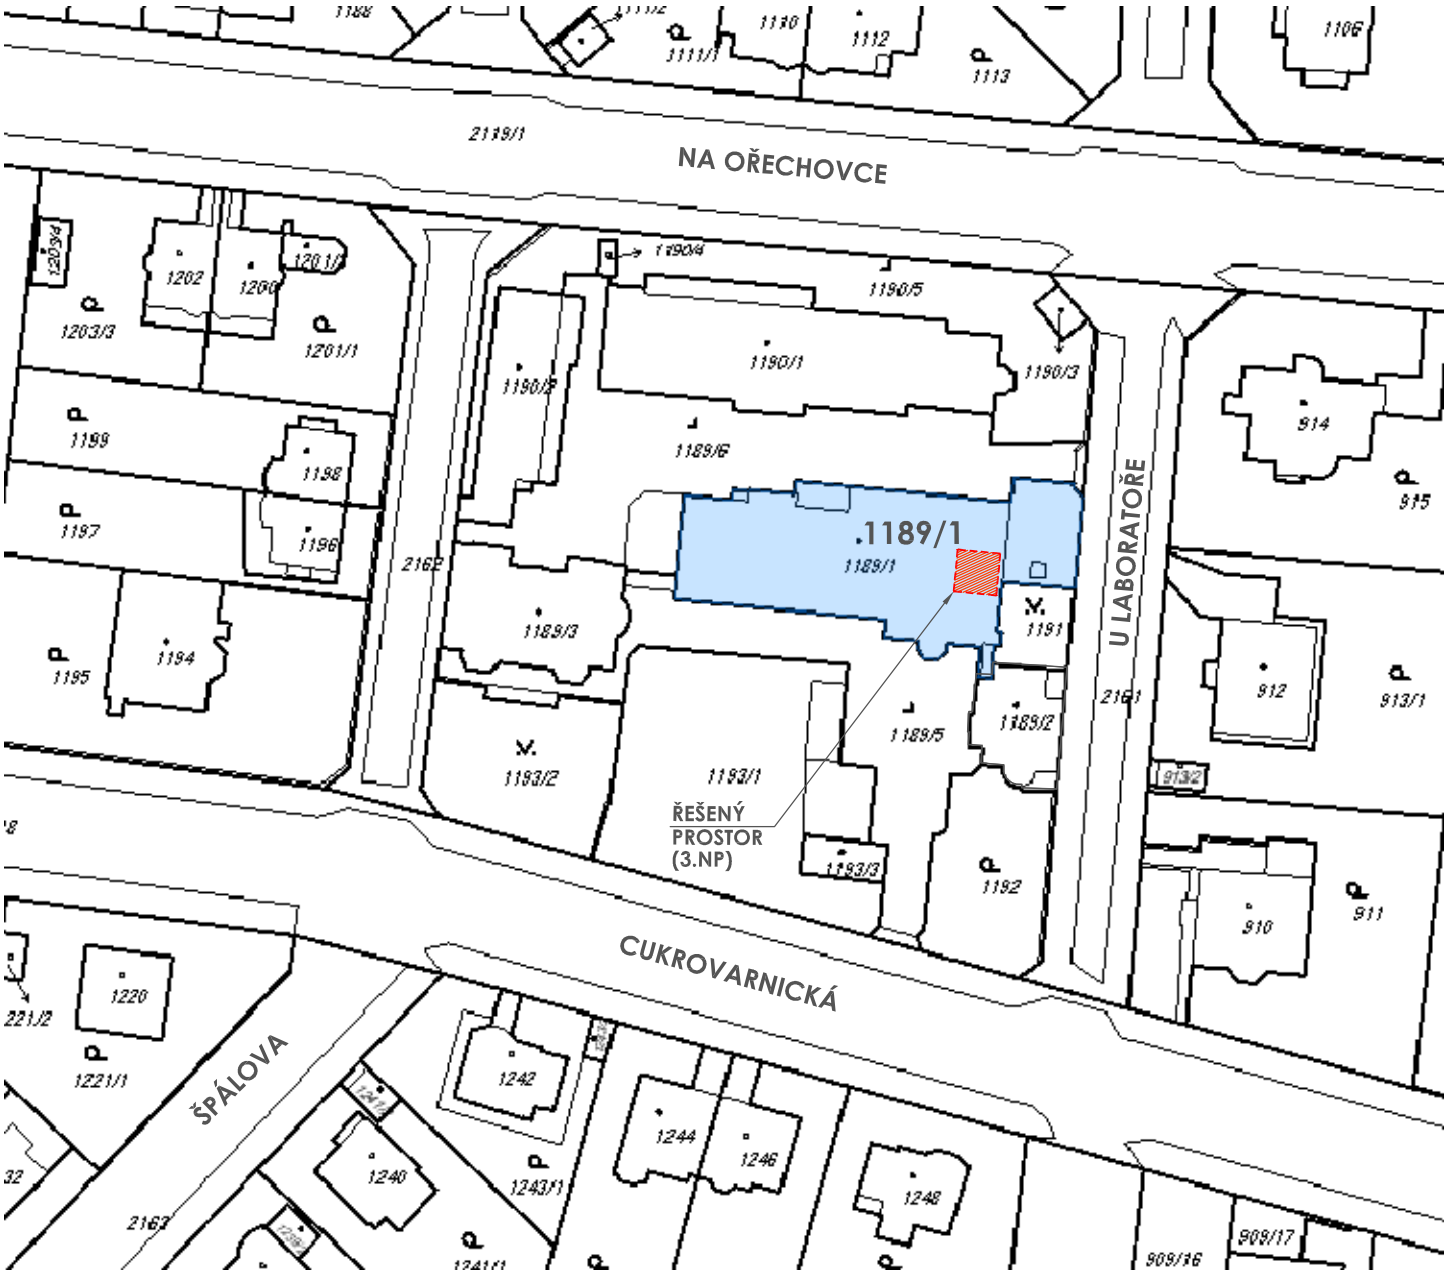

POZN.: S OHLEDEM NA ROZSAH STAVEBNÍCH ÚPRAV – VÝKRESY SITUACÍ C1, C2 A C3 NEŘEŠENY.

MĚŘÍTKO
0m 25m 50m

S

OBEC: PRAHA 554782 (okres HLAVNÍ MĚSTO PRAHA)
KATASTRÁLNÍ ÚZEMÍ: STŘEŠOVICE 729302 (okres HLAVNÍ MĚSTO PRAHA)

AKCE: **Úprava laboratoře A65 pro projekt ASTRA** FYZIKÁLNÍ ÚSTAV AV ČR , budova A, Cukrovarnická 10/112, Praha 6	PROJEKTOVÝ STUPEŇ: **1°DSP+DPS**
INVESTOR: FYZIKÁLNÍ ÚSTAV AV ČR, Na Slovance 2, Praha 8, IČ:68378271	PROJEKTANT: UBIQUIST VS sdružení, Jaromírova 67, 128 00 Praha 2 - Nusle, IČ: 67268463, TEL: 222 560 353, E-MAIL: ubiquist@ubiquist.cz
AUTORIZAČNÍ RAZÍTKO:	PARÉ Č.:
AUTOR NÁVRHU: -----	DATUM: 04/2015
ZODP. PROJEKT.: Ing. Vladimír Sedlecký	MĚŘÍTKO: 1:1000
VYPRACOVAL: Ing. Arch. Dušan Jurkovič	FORMÁT: 1xA4
SLOŽKA: **C**	
VÝKRES: **KATASTRÁLNÍ SITUAČNÍ VÝKRES**	ČÁST DOKUMENTACE: **STAVEBNÍ**
V.Č.: **C4**	