


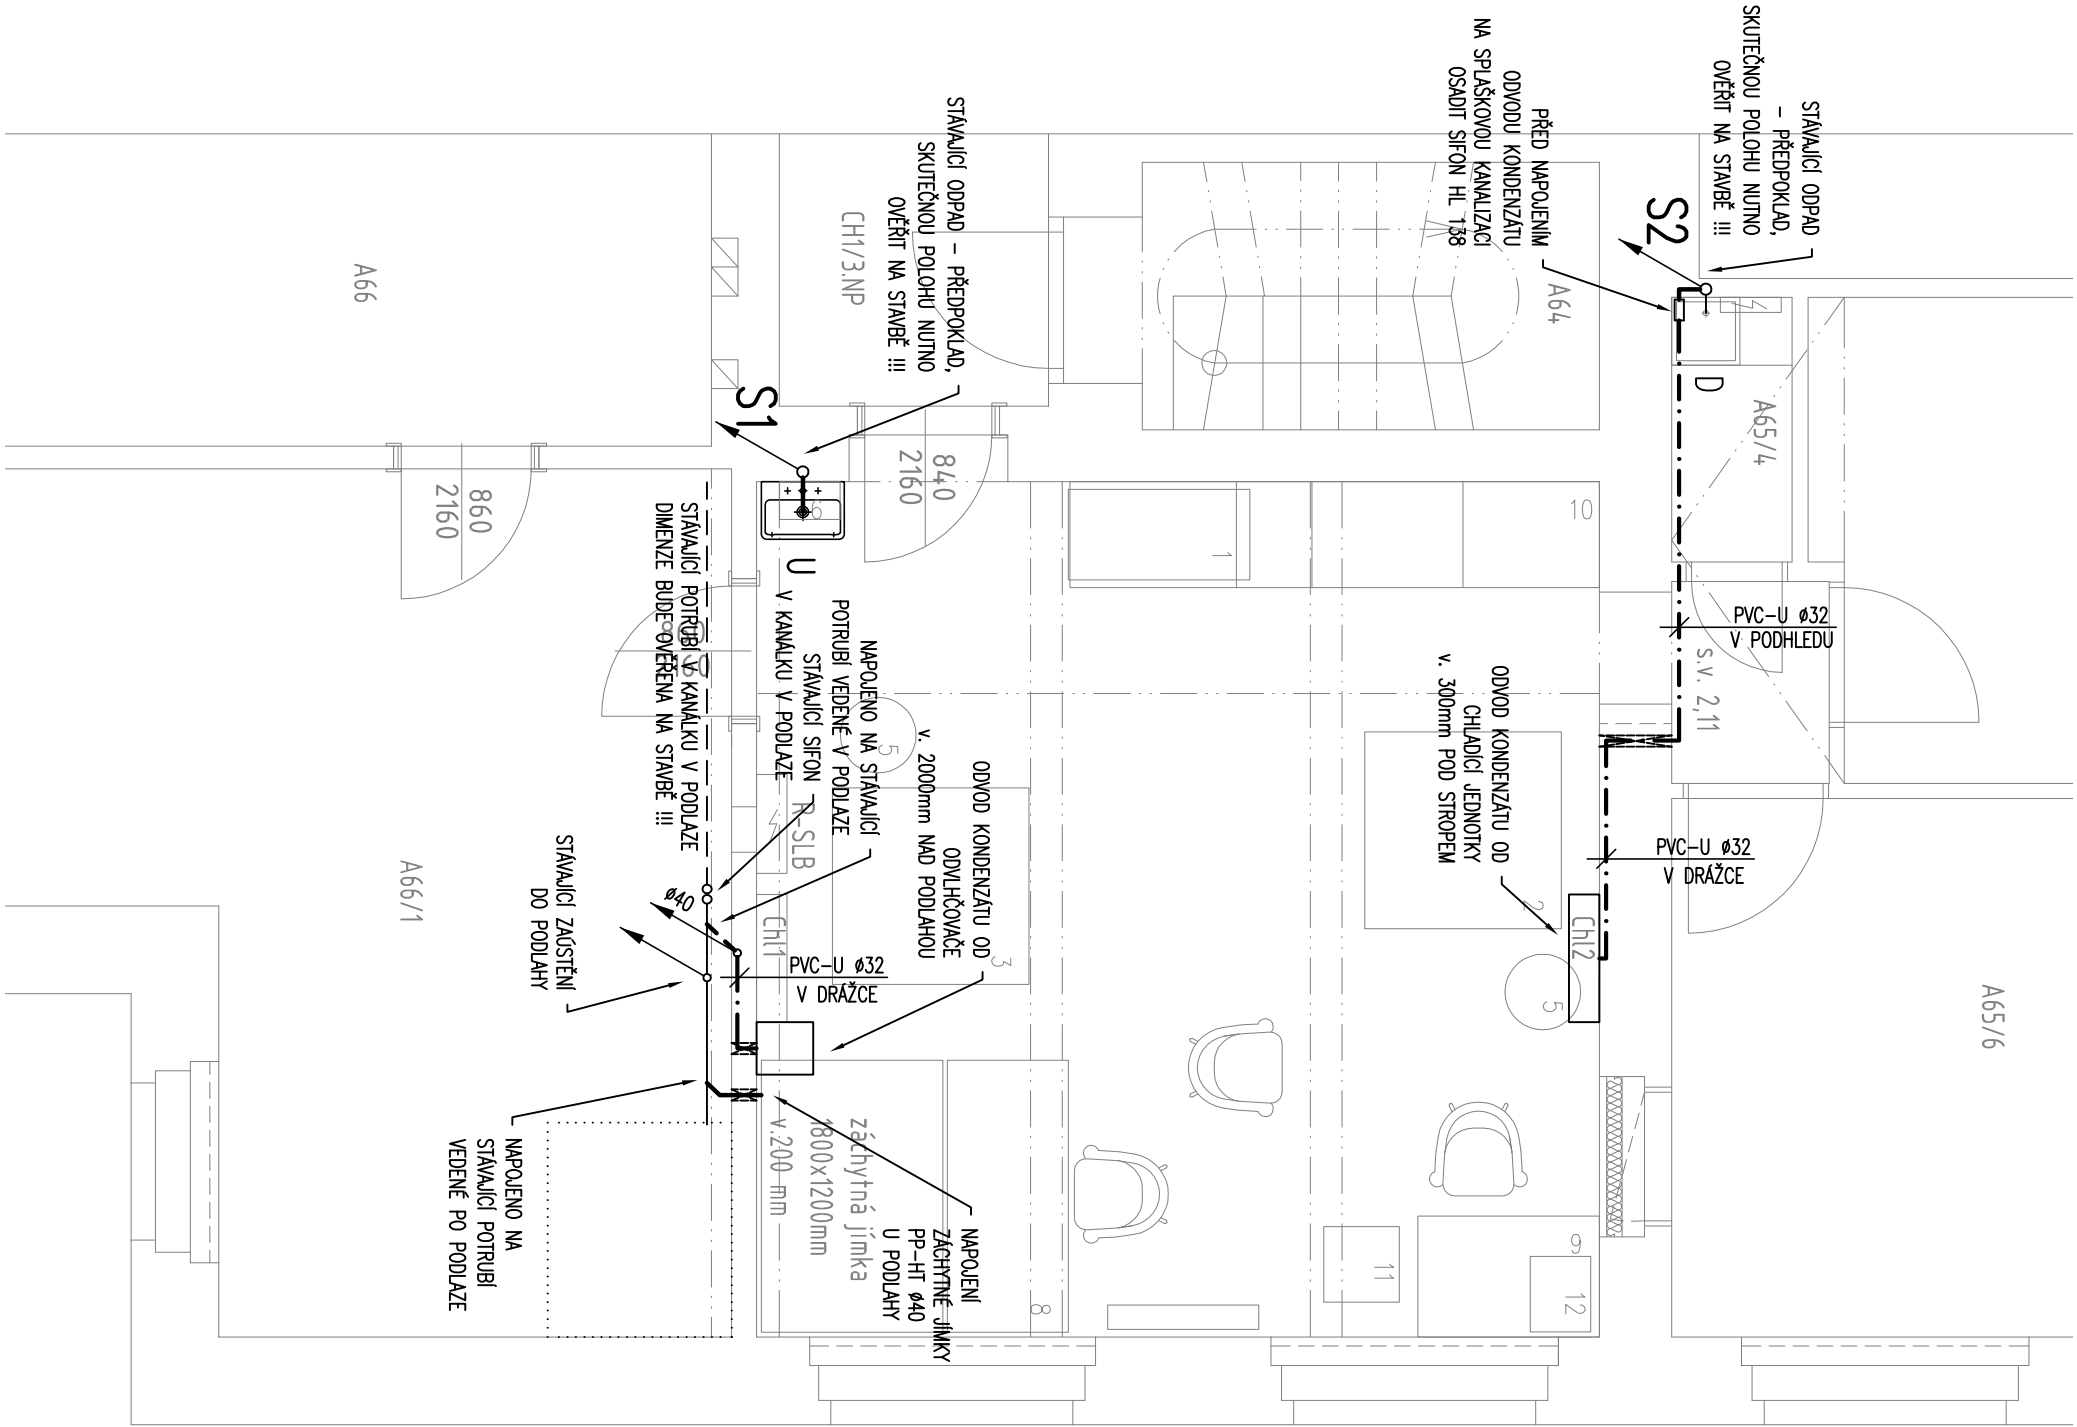

LEGENDA:

- — — — — PŘÍPOJOVACÍ POTRUBÍ (PP-HT)
- - - - - POTRUBÍ PRO ODVOD KONDENZÁTU (PVC-U)
- — — — — SPLAŠKOVÁ KANALIZACE V PODLAŽE (PP-HT)
- — — — — PŘÍPOJOVACÍ POTRUBÍ – STÁVAJÍCÍ
- — — — — SPLAŠKOVÁ KANALIZACE V PODLAŽE – STÁVAJÍCÍ

U UMÝVADLO KERAMICKÉ, SIFON UMÝVADLOVÝ DN 40
BATERIE UMÝVADLOVÁ STOJÁNKOVÁ, 1x ROHOVÝ VENTIL 1/2" – 3/8"

AKCE:		PROJEKTOVÝ STUPEŇ:	
Úprava laboratoře A65 pro projekt ASTRA		1 ^o DSP+DPS	
INVESTOR:		AUTORIZAČNÍ RAZÍTKO:	
FYZIKÁLNÍ ÚSTAV AV ČR		PARÉ Č.:	
No Slovance 2			
Praha 8			
IČ:68378271		SLOŽKA:	
AUTOR NÁVRHU:		DATUM:	
ZODP. PROJEKT.: Ing. Pavel Jakubů		MĚŘÍTKO:	
VYPRACOVAL: Ing. Pavlína Fraňková		FORMÁT:	
VÝKRES:		ČÁST DOKUMENTACE:	
KANALIZACE - PŮDORYS LABORATOŘE		ZTI	
		V.Č.: 02	