

Provedení: oceloplechový zapuštěný rozvaděč

Typ: FWB51, fa. Hager s.r.o.

Rozměry: v = 800mm, š = 300mm, h = 161mm

Krytí: IP44, dvojitá izolace

Přívody: horem

Vývody: horem

Napěťová síť: 3NPE ~50Hz 230V/400V TN-S (RA-3NP)

1NPE ~50Hz 230V/TN-S (RH-A35-UPS)

1NPE ~50Hz 230V/TN-S (R-03-UPS)

El. parametry: Přívod z RA-3NP Přívod z RH-A35-UPS Přívod z R-03-UPS

P_i = 21.29 kW P_i = 3.00 kW P_i = 19.00 kW

P_p = 17.02 kW P_p = 1.50 kW P_p = 15.50 kW

I_p = 25.86 A I_p = 6.87 A I_p = 70.94 A

I_n = 63.00 A I_n = 32.00 A I_n = 100.00 A

Poznámka: Náplň rozvaděče prostorově oddělit na tři části a výrazně označit podle jednotlivých napěťových sítí.

AKCE :

Úprava laboratoře A65 pro projekt ASTRA
FYZIKÁLNÍ ÚSTAV AV ČR, budova A, Cukrovarnická 10/112, Praha 6

OBSAH :

Rozvaděč R65
Schéma zapojení

ZODP.PROJEKTANT : Ing. Jiří Škvor

VYPRACOVAL : Ing. Jiří Škvor

ČÍSLO ZAKÁZKY : 9/2015

STUPEŇ : 1'DSP+DPS

DATUM : 04/2015

OZN.SOUBORU : R65.dwg


LIST ČÍSLO : 1

POČET LISTŮ : 4

ZMĚNA :

ČÍSLO PŘÍLOHY :

02

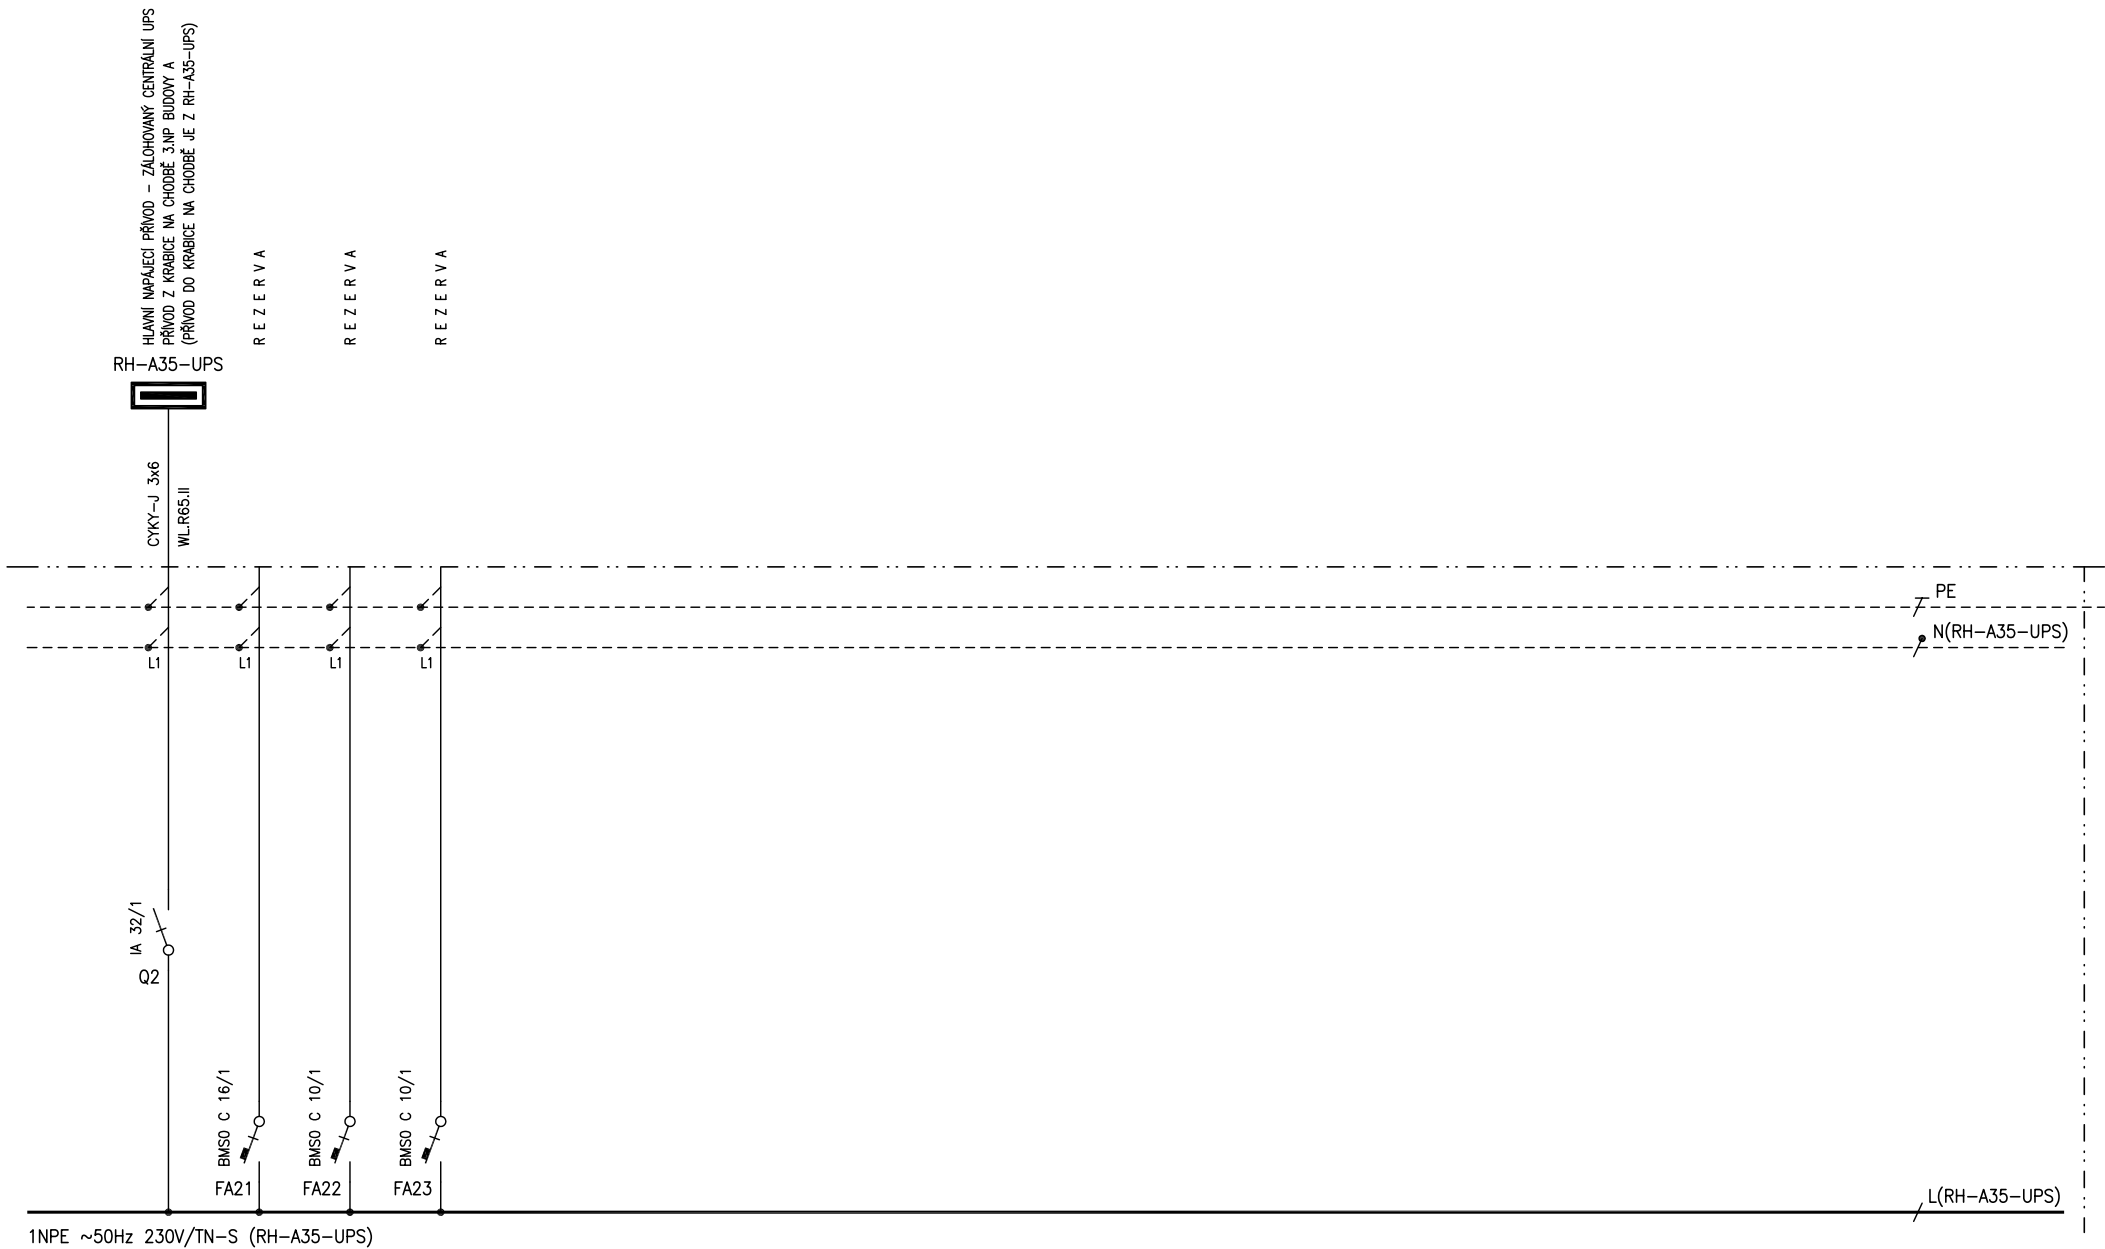


AKCE : Úprava laboratoře A65 pro projekt ASTRA
FYZIKÁLNÍ ÚSTAV AV ČR, budova A, Cukrovarnická 10/112, Praha 6

OBSAH : Rozvaděč R65
Schéma zapojení

ZODP.PROJEKTANT :	Ing. Jiří Škvor
VYPRACOVAL :	Ing. Jiří Škvor <i>Škvor</i>
ČÍSLO ZAKÁZKY :	9/2015
STUPEŇ :	1'DSP+DPS
DATUM :	04/2015
OZN.SOUBORU :	R65.dwg

LIST ČÍSLO :	3
POČET LISTŮ :	4
ZMĚNA :	
ČÍSLO PŘÍLOHY :	02

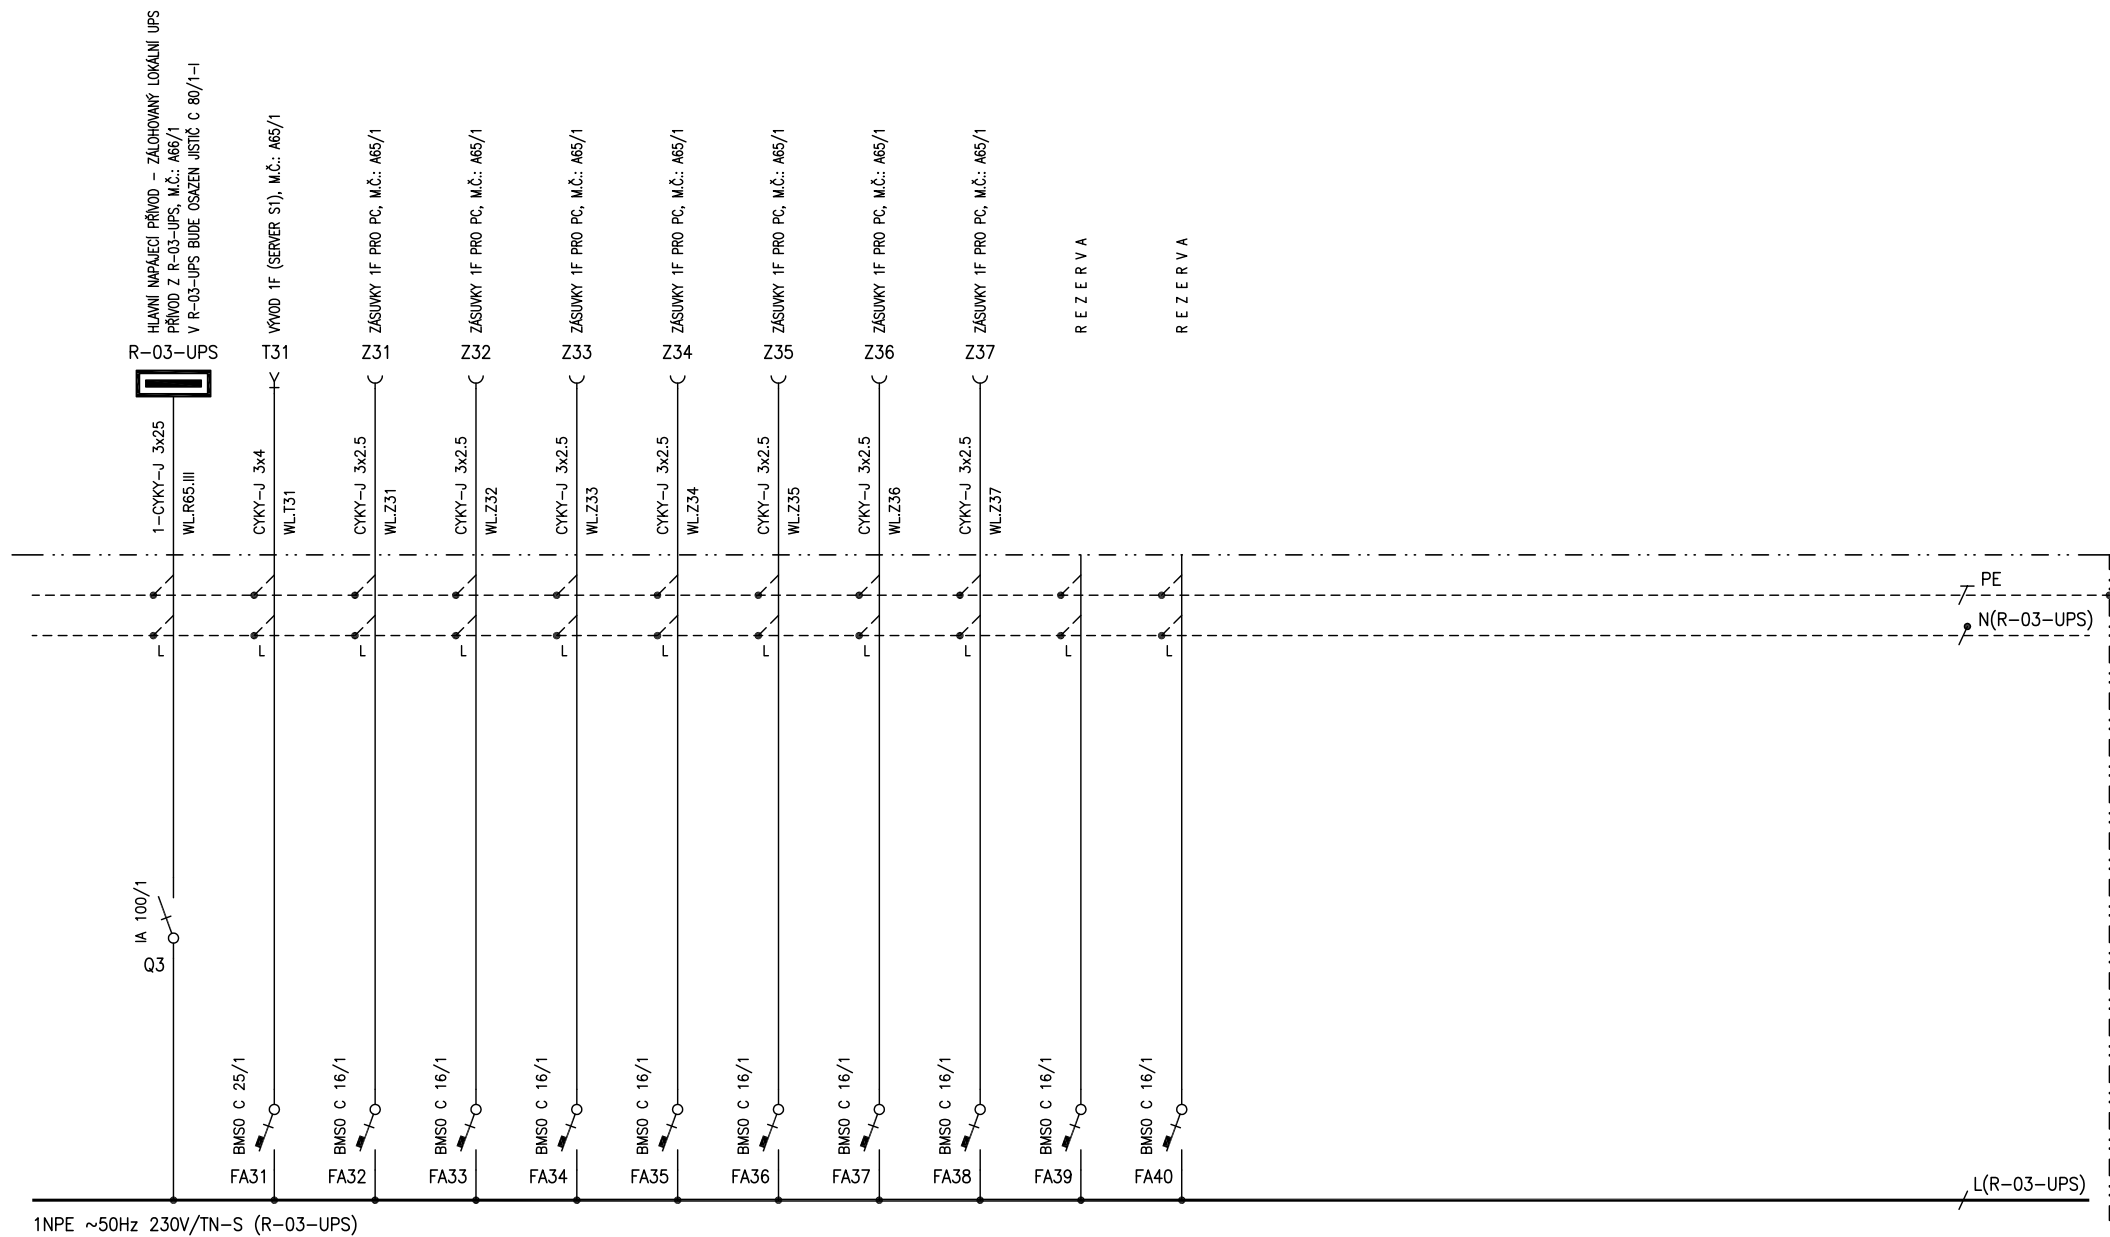

AKCE :

Úprava laboratoře A65 pro projekt ASTRA
FYZIKÁLNÍ ÚSTAV AV ČR, budova A, Cukrovarnická 10/112, Praha 6

OBSAH :

Rozvaděč R65
Schéma zapojení

ZODP.PROJEKTANT : Ing. Jiří Škvor

VYPRACOVAL : Ing. Jiří Škvor

ČÍSLO ZAKÁZKY : 9/2015

STUPEŇ : 1'DSP+DPS

DATUM : 04/2015

OZN.SOUBORU : R65.dwg

LIST ČÍSLO : 4

POČET LISTŮ : 4

ZMĚNA :

ČÍSLO PŘÍLOHY :

02