




UKONČENÍ U OKAPU

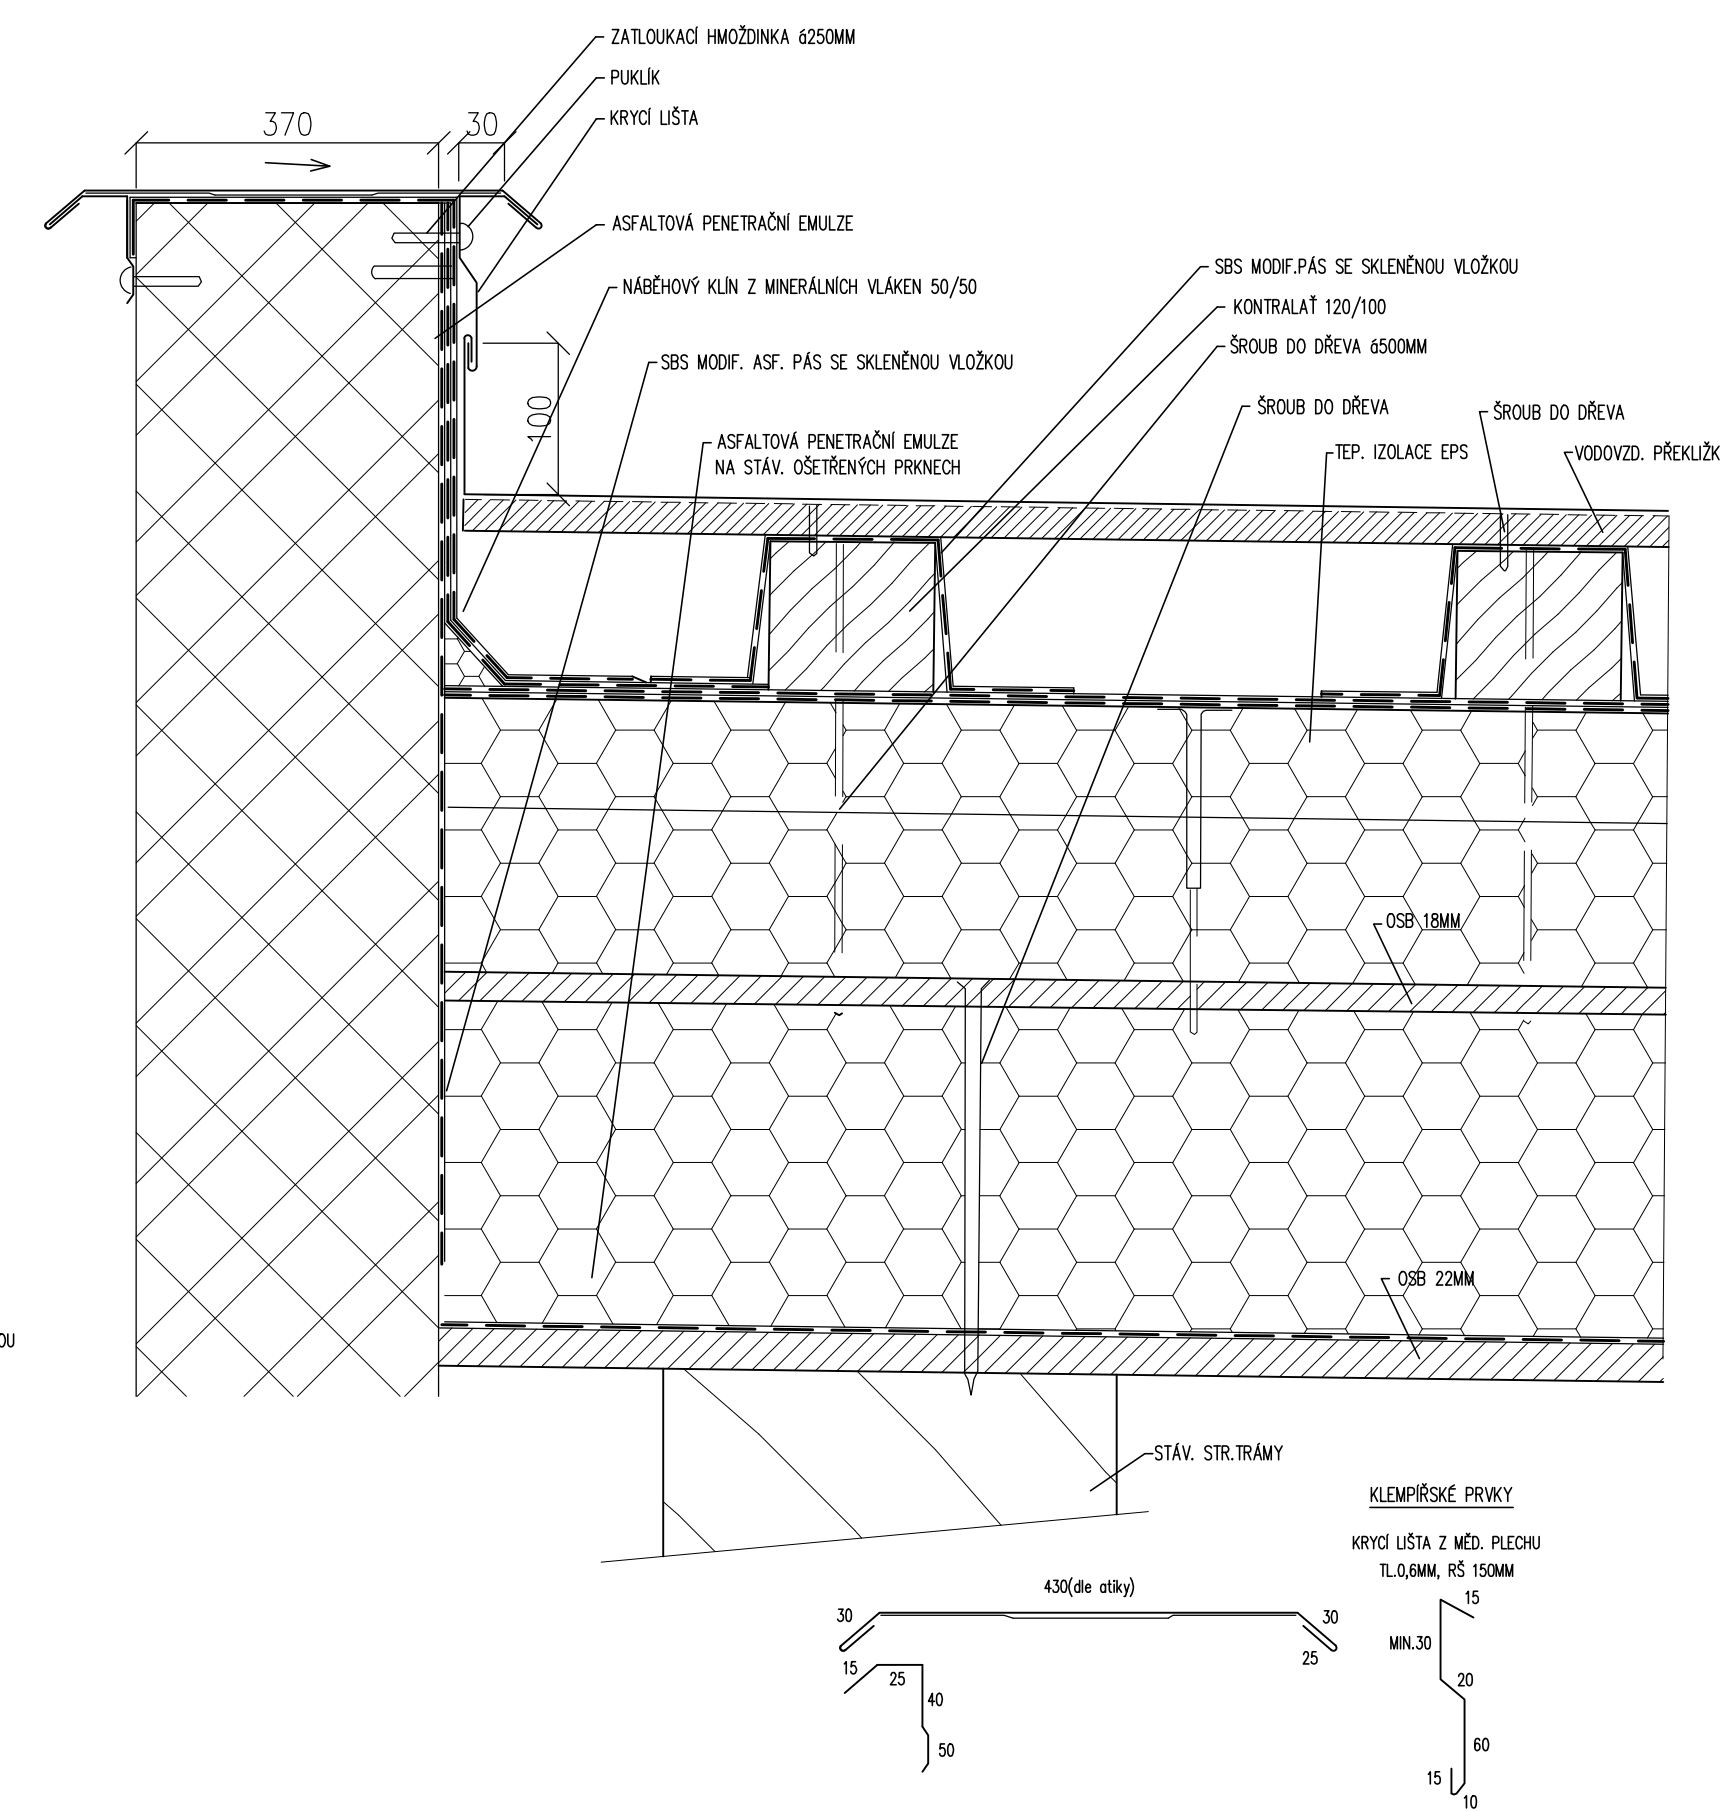


UKONČENÍ U SVISLÝCH KONSTRUKCÍ

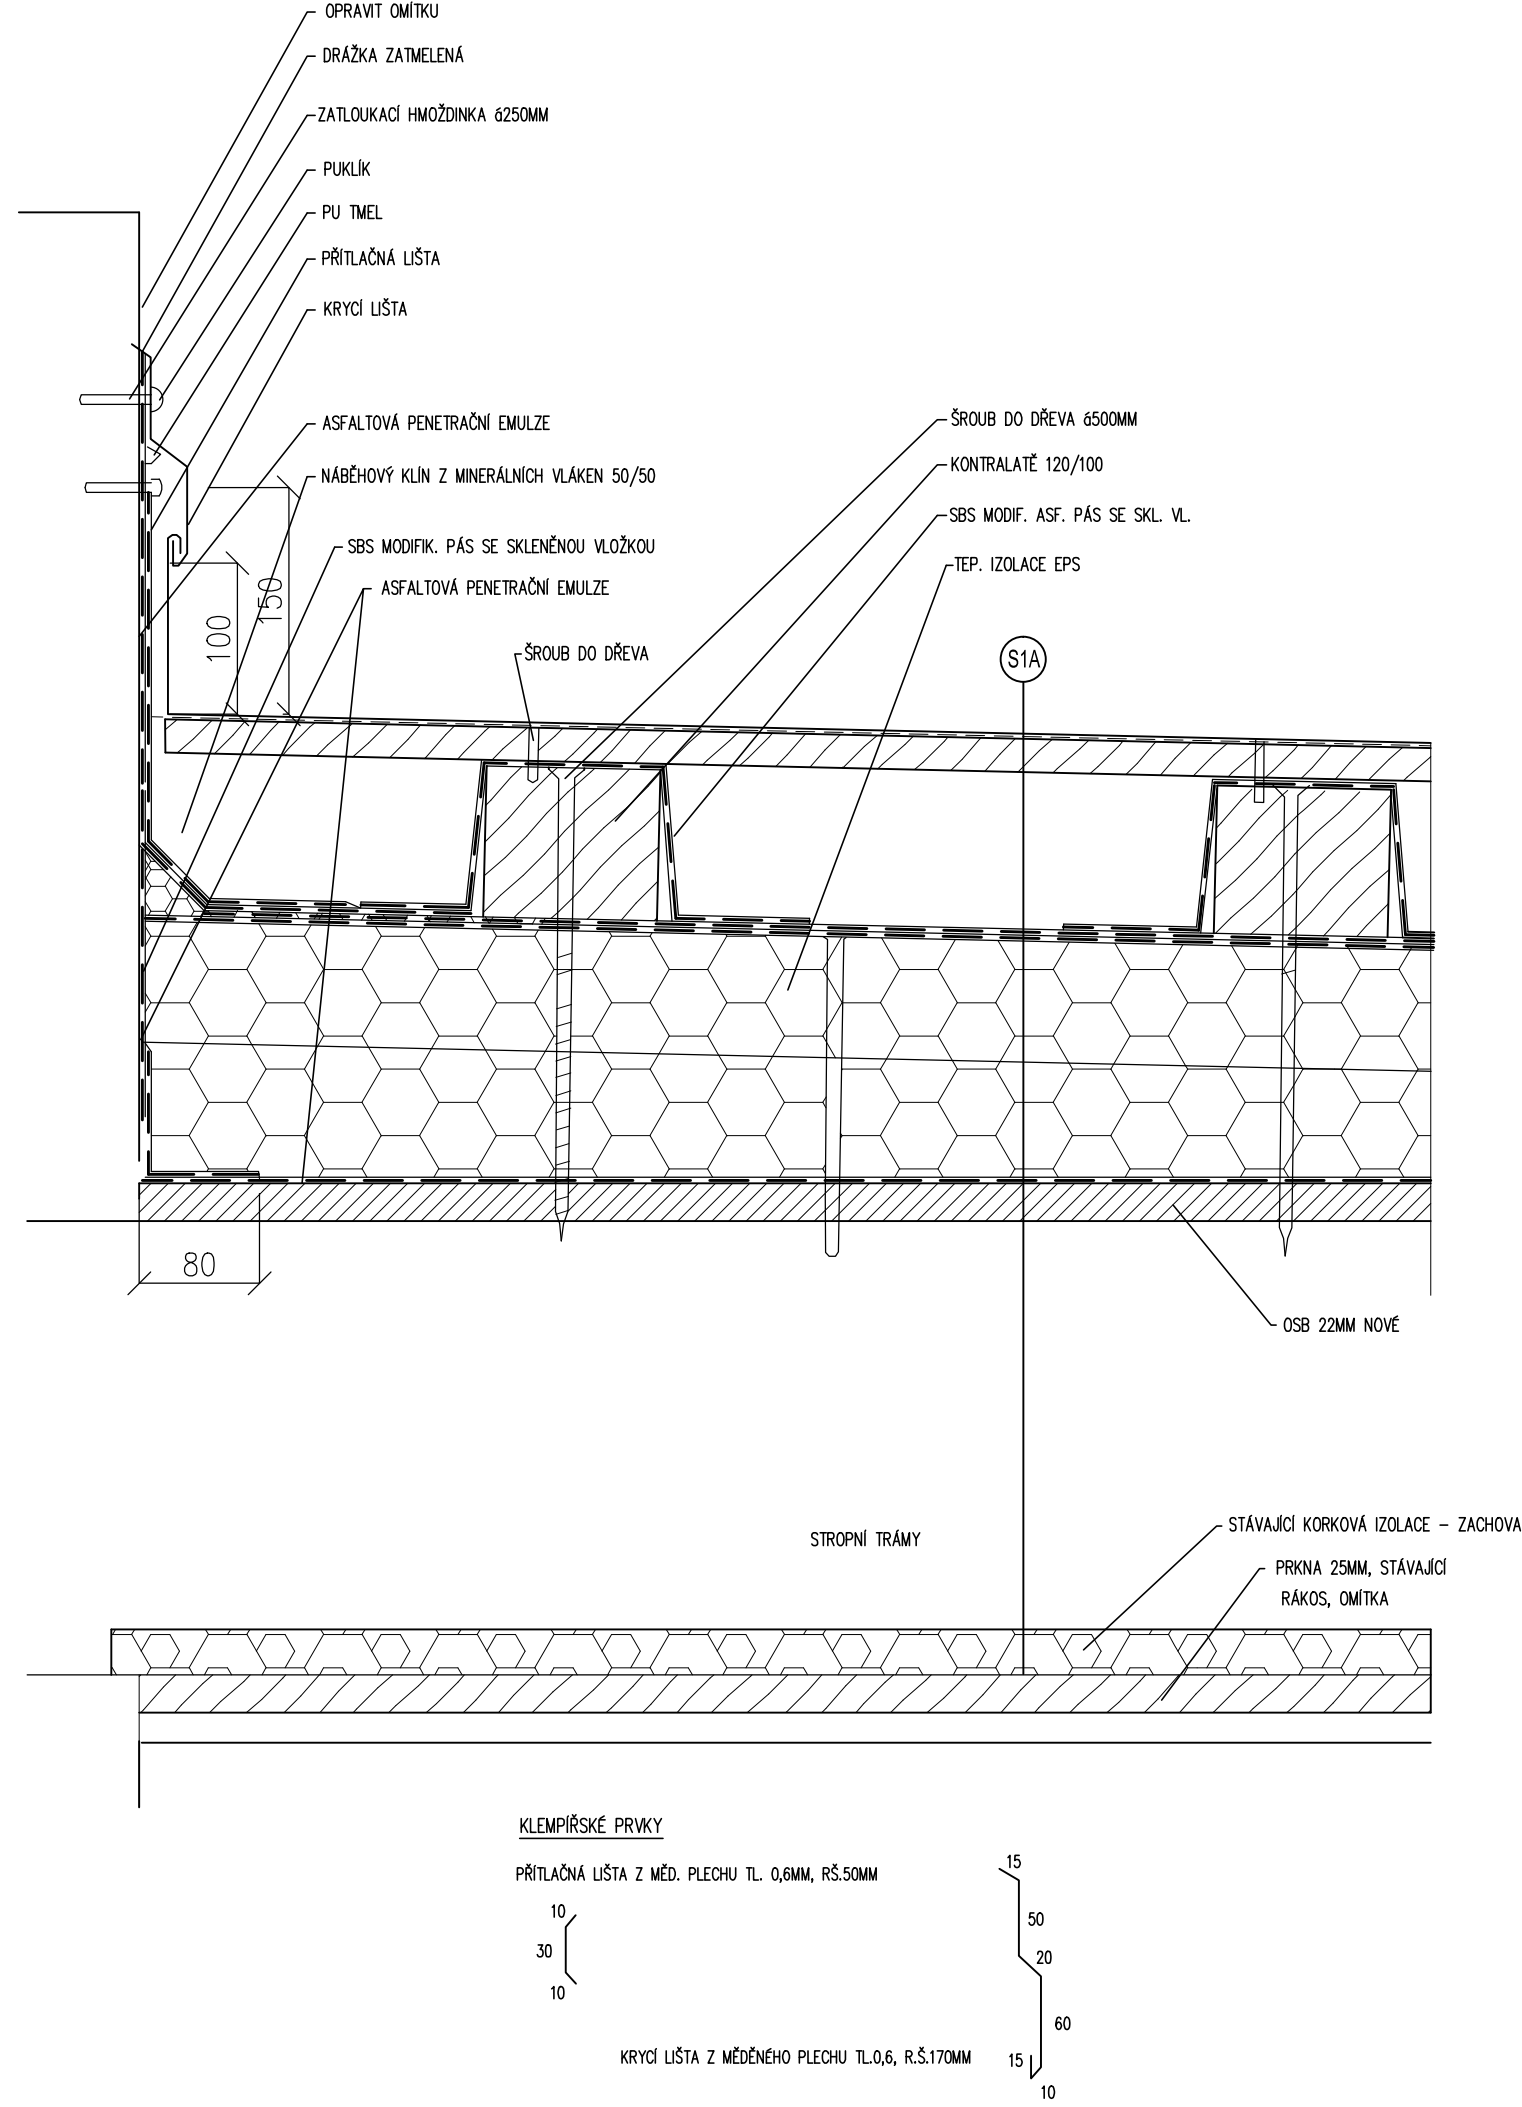


UKONČENÍ U SVISLÝCH KONSTRUKCÍ VE SMĚRU PROVĚTRÁVÁNÍ

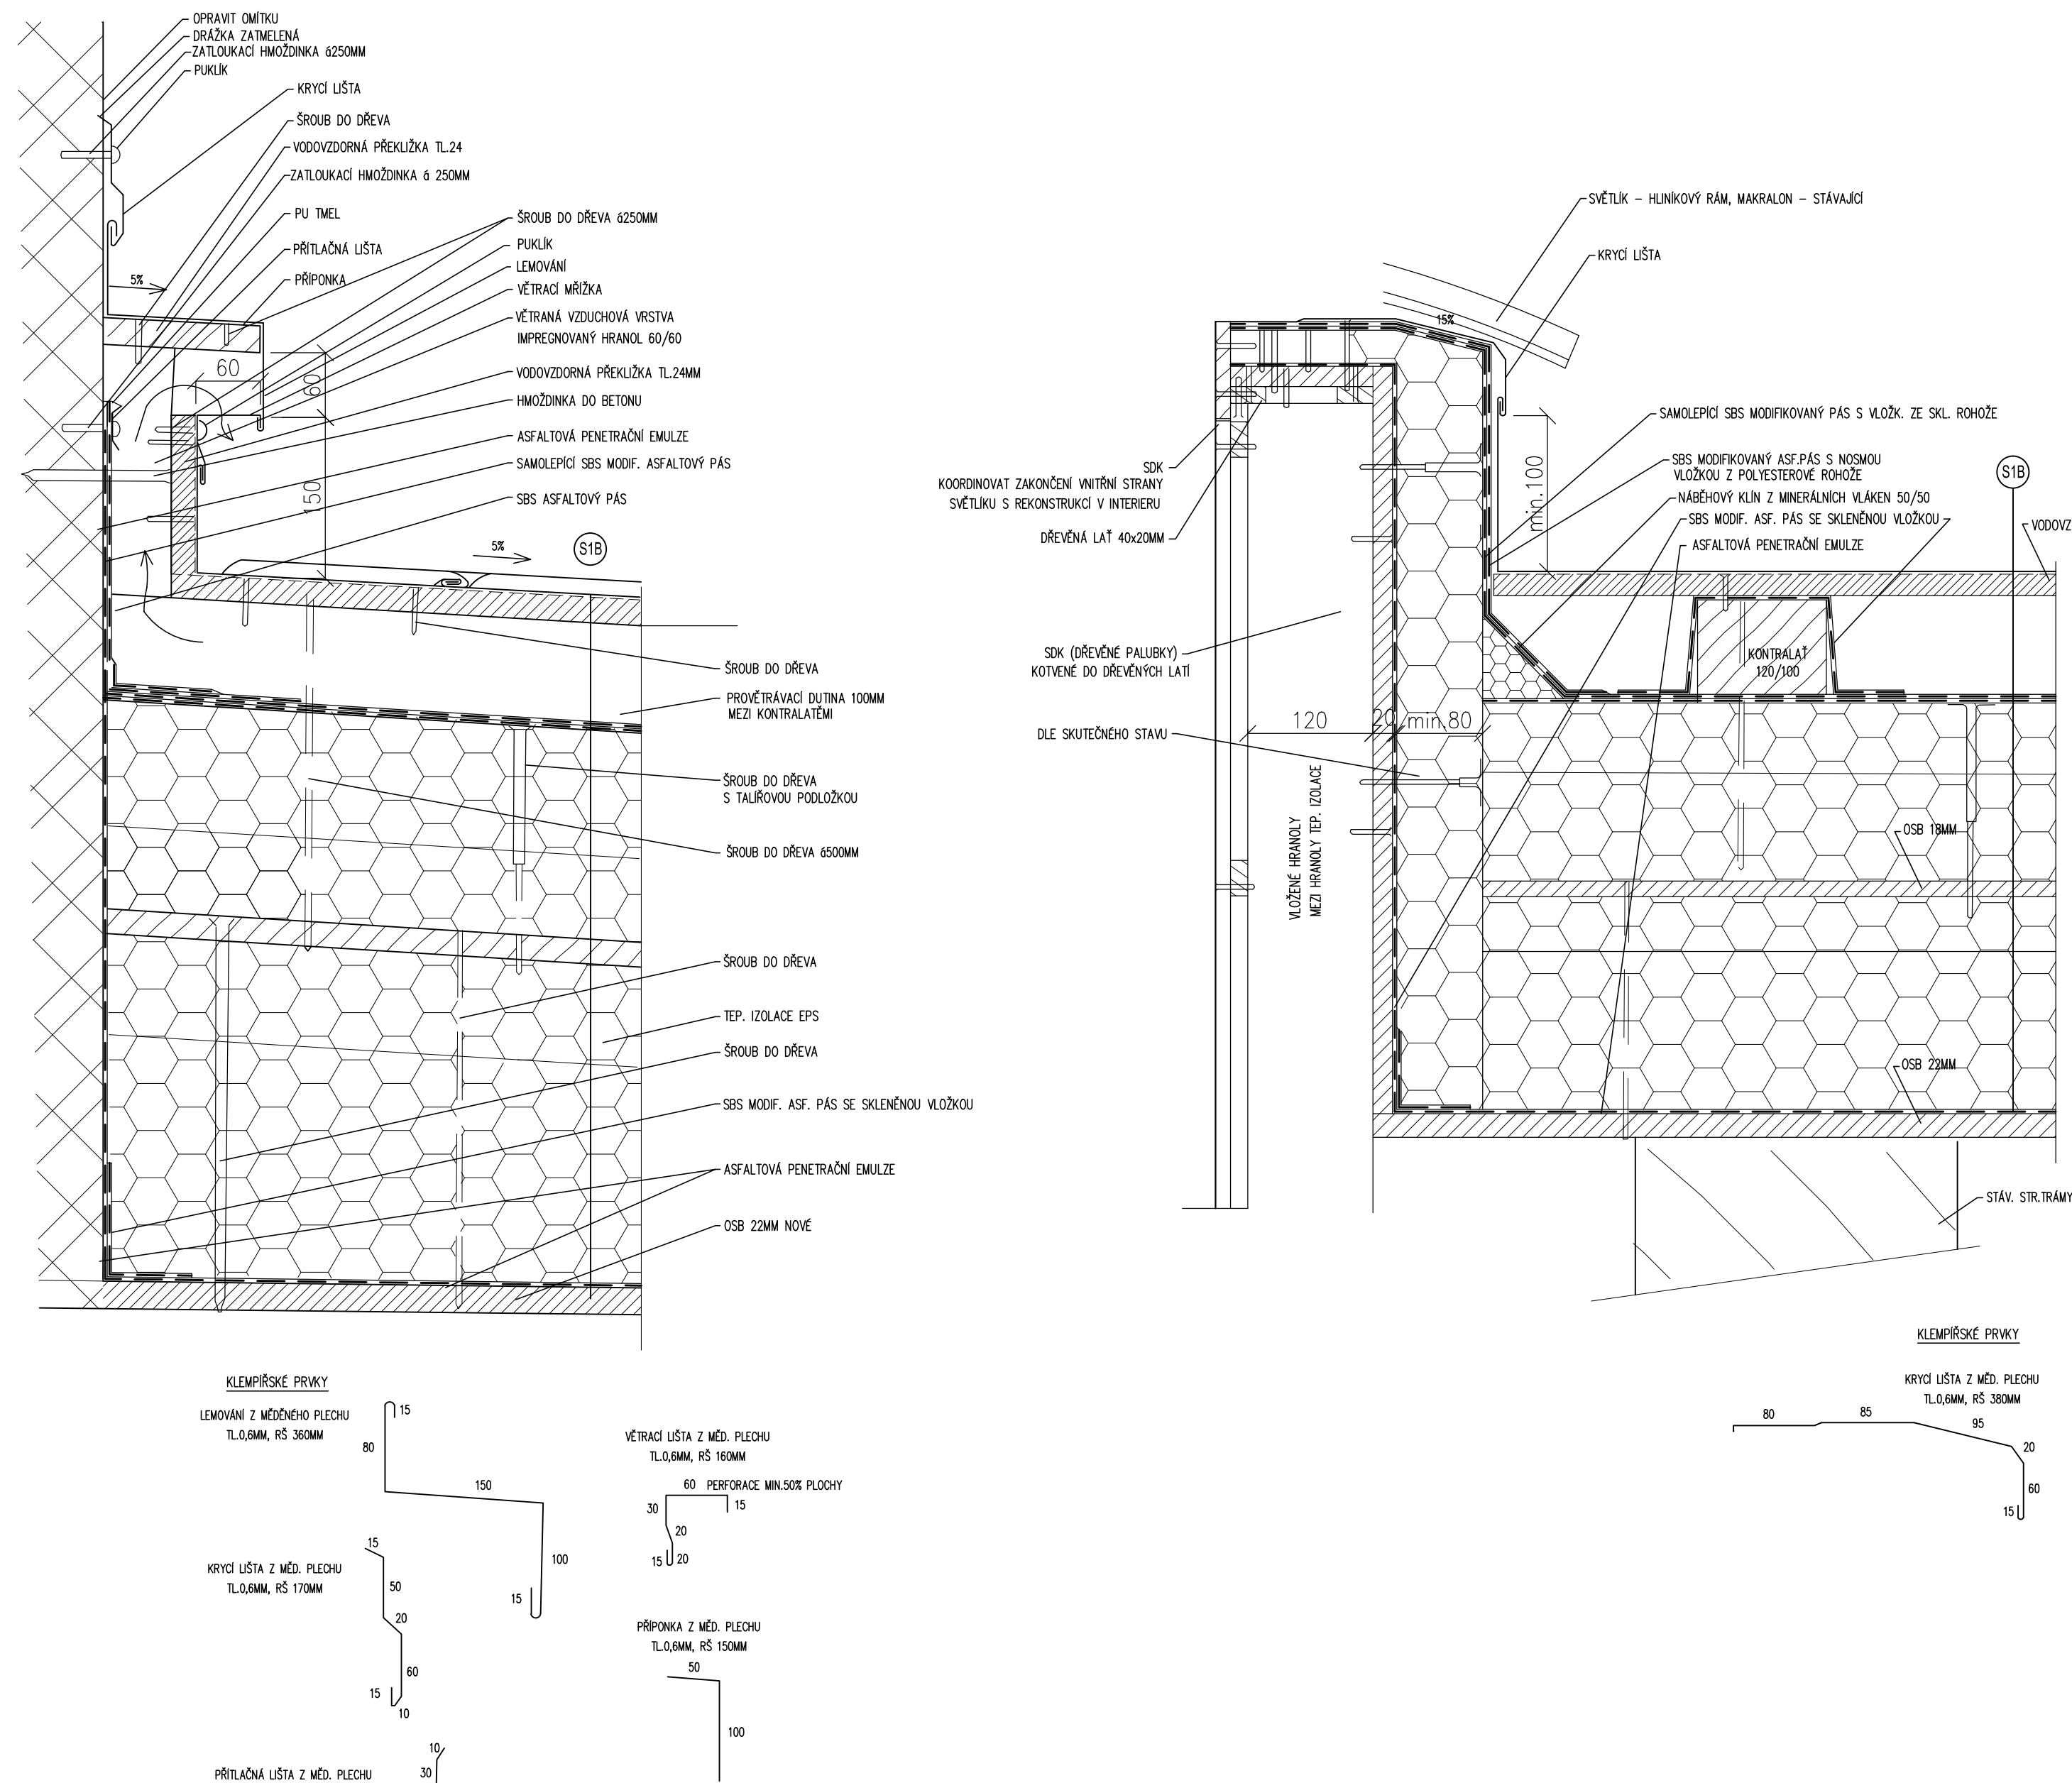


UKONČENÍ U SVĚTLÍKU

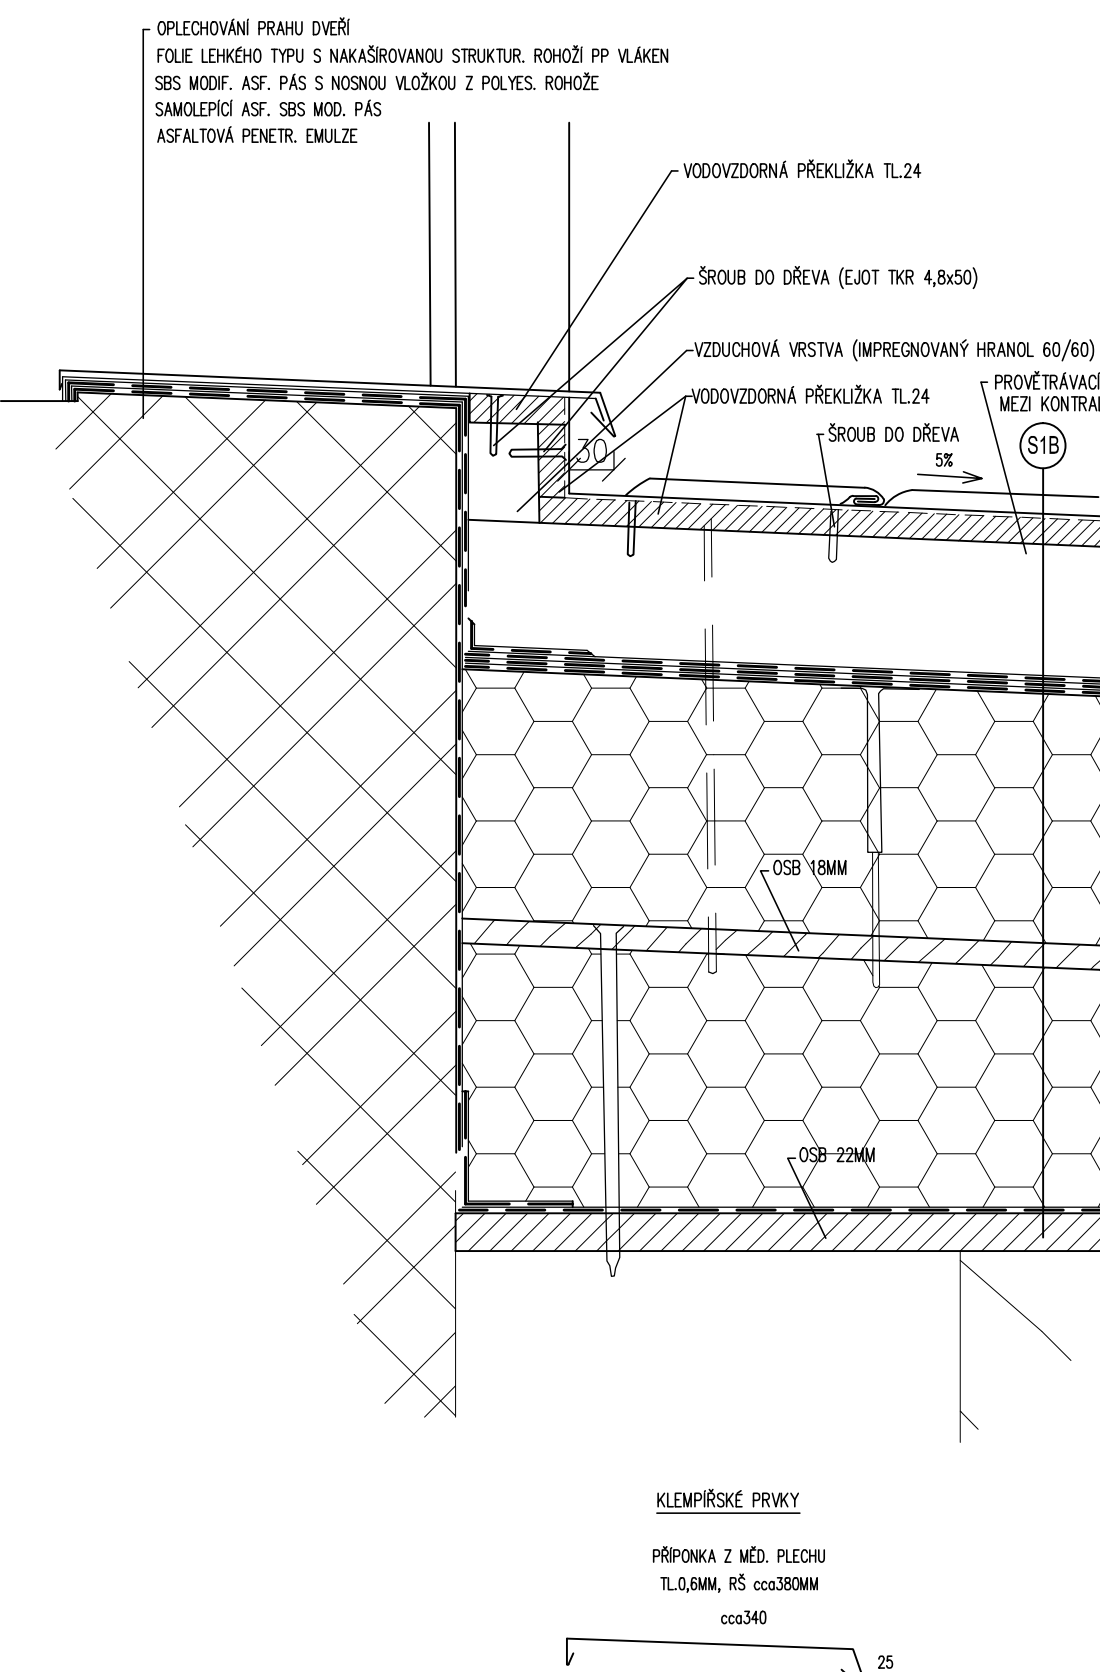

UKONČENÍ U DVEŘÍ

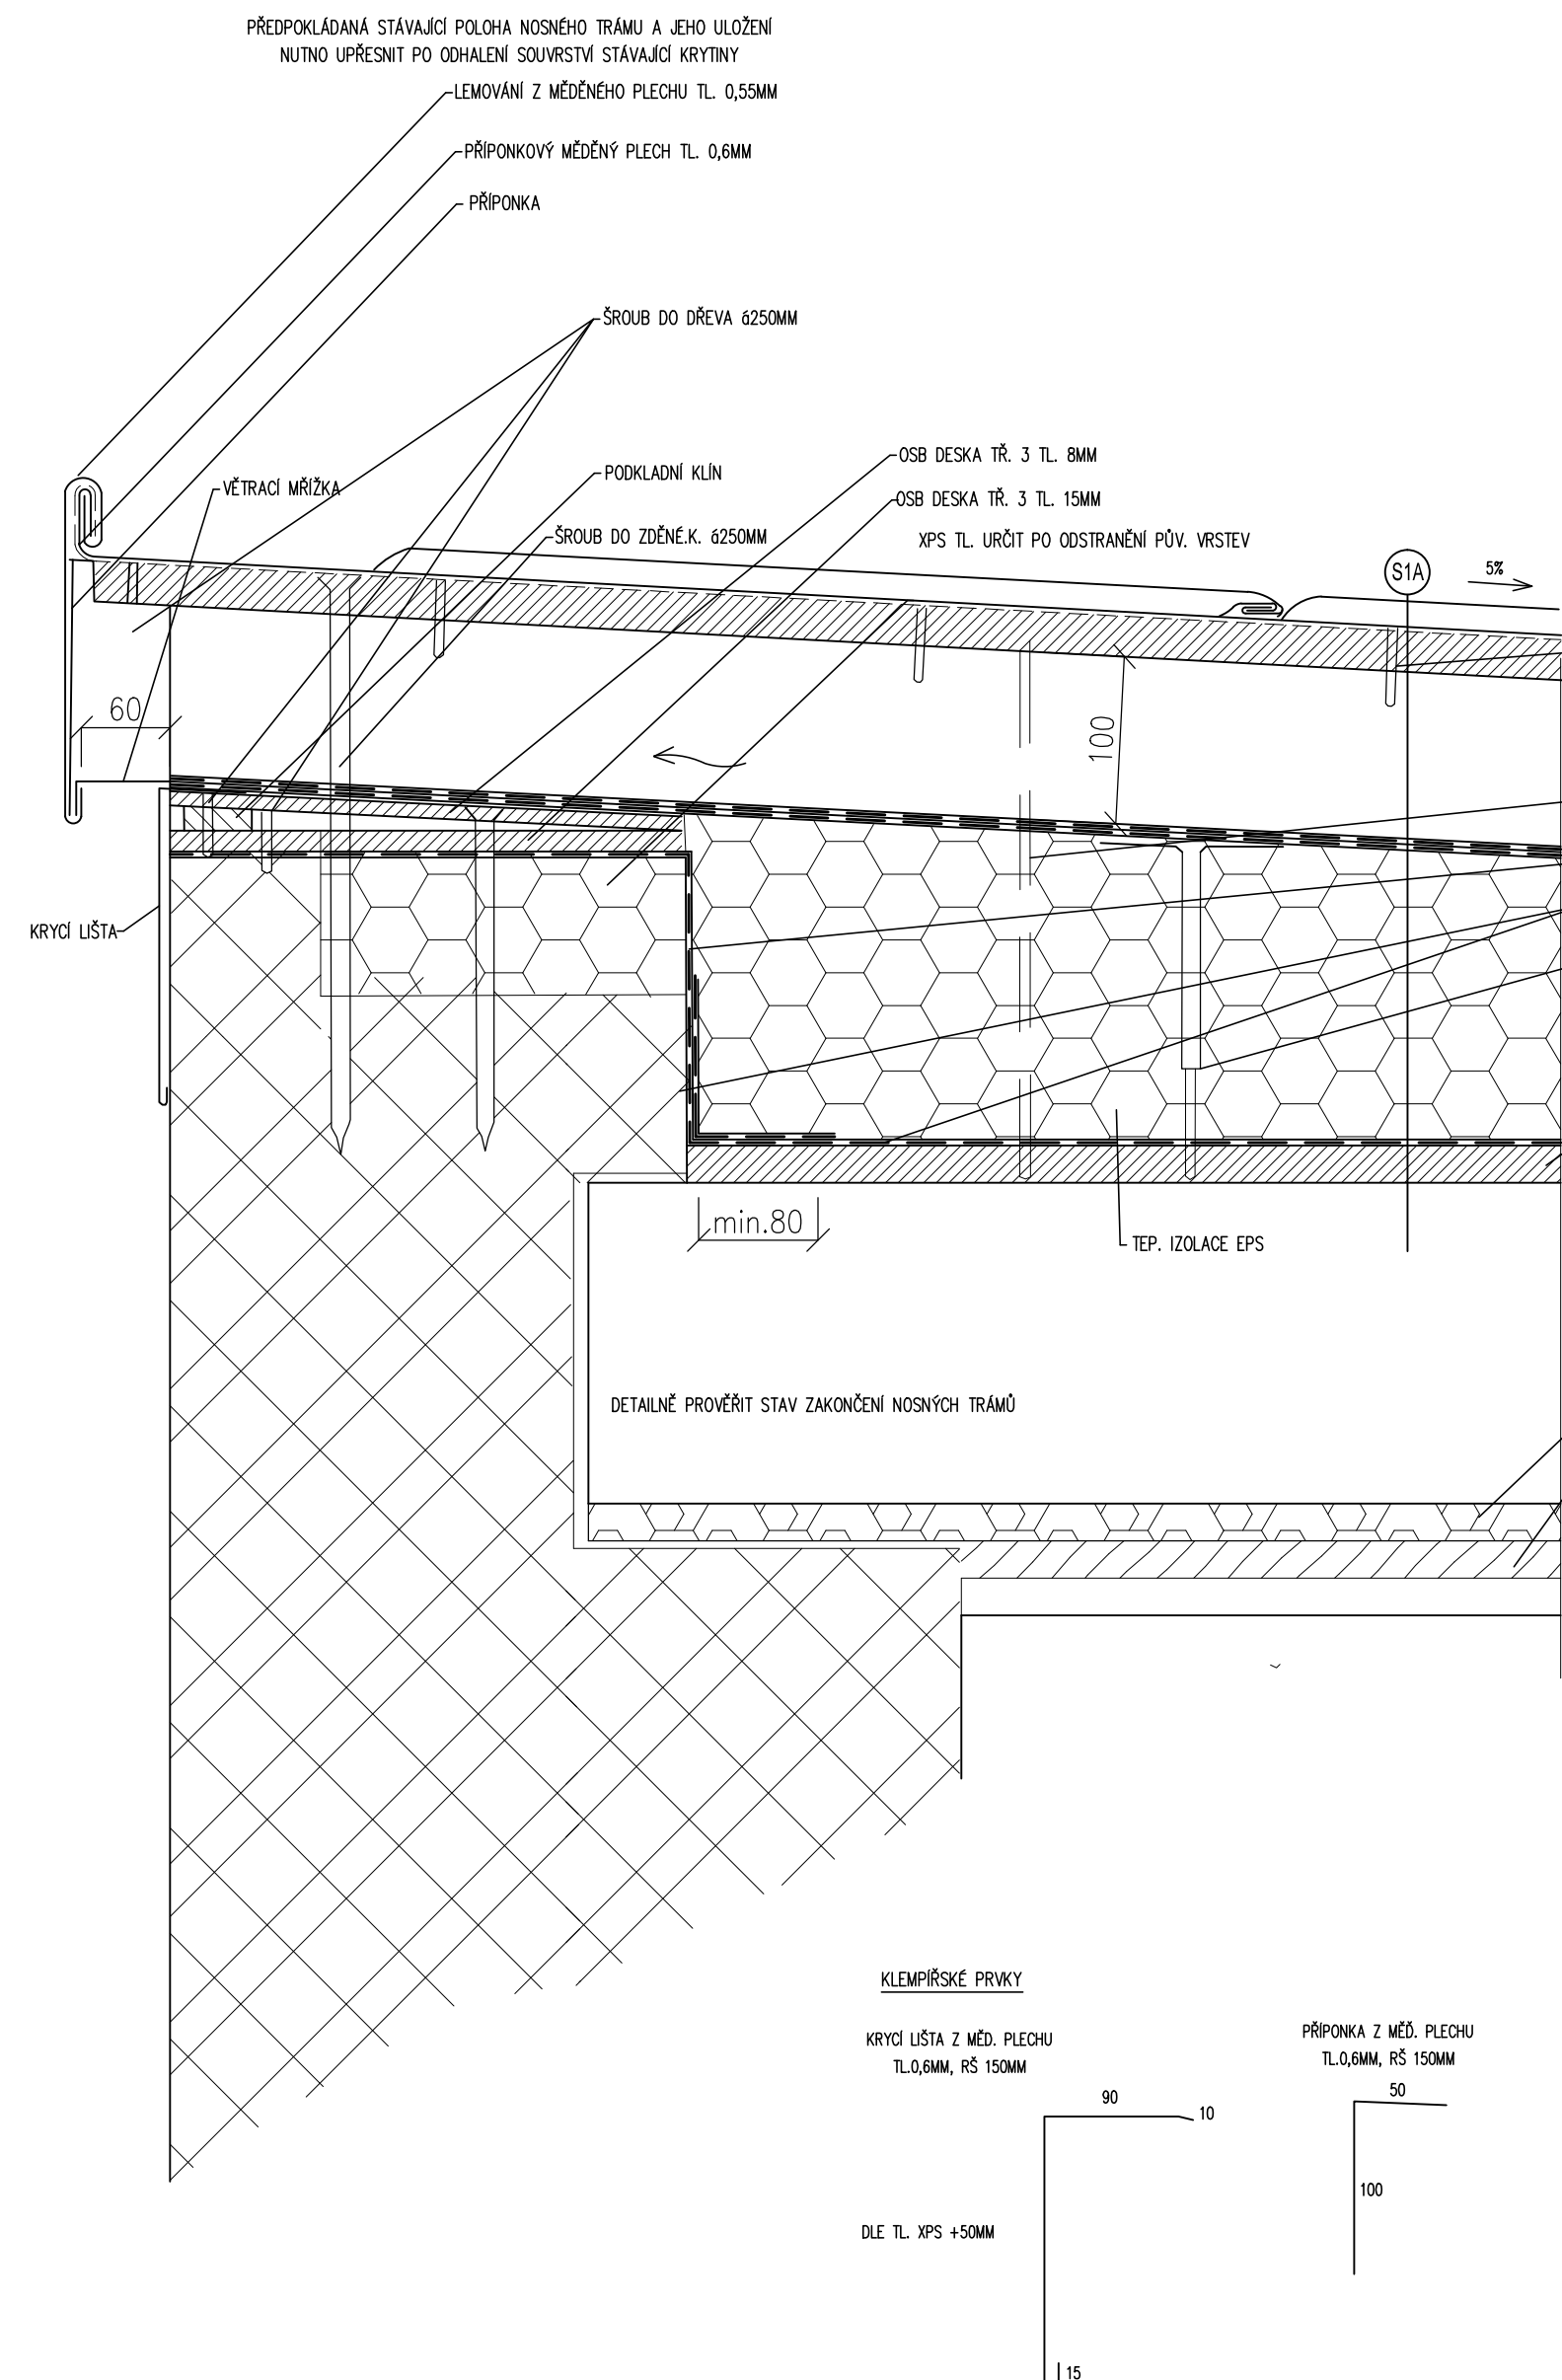


UKONČENÍ U STĚNY DO DVORA

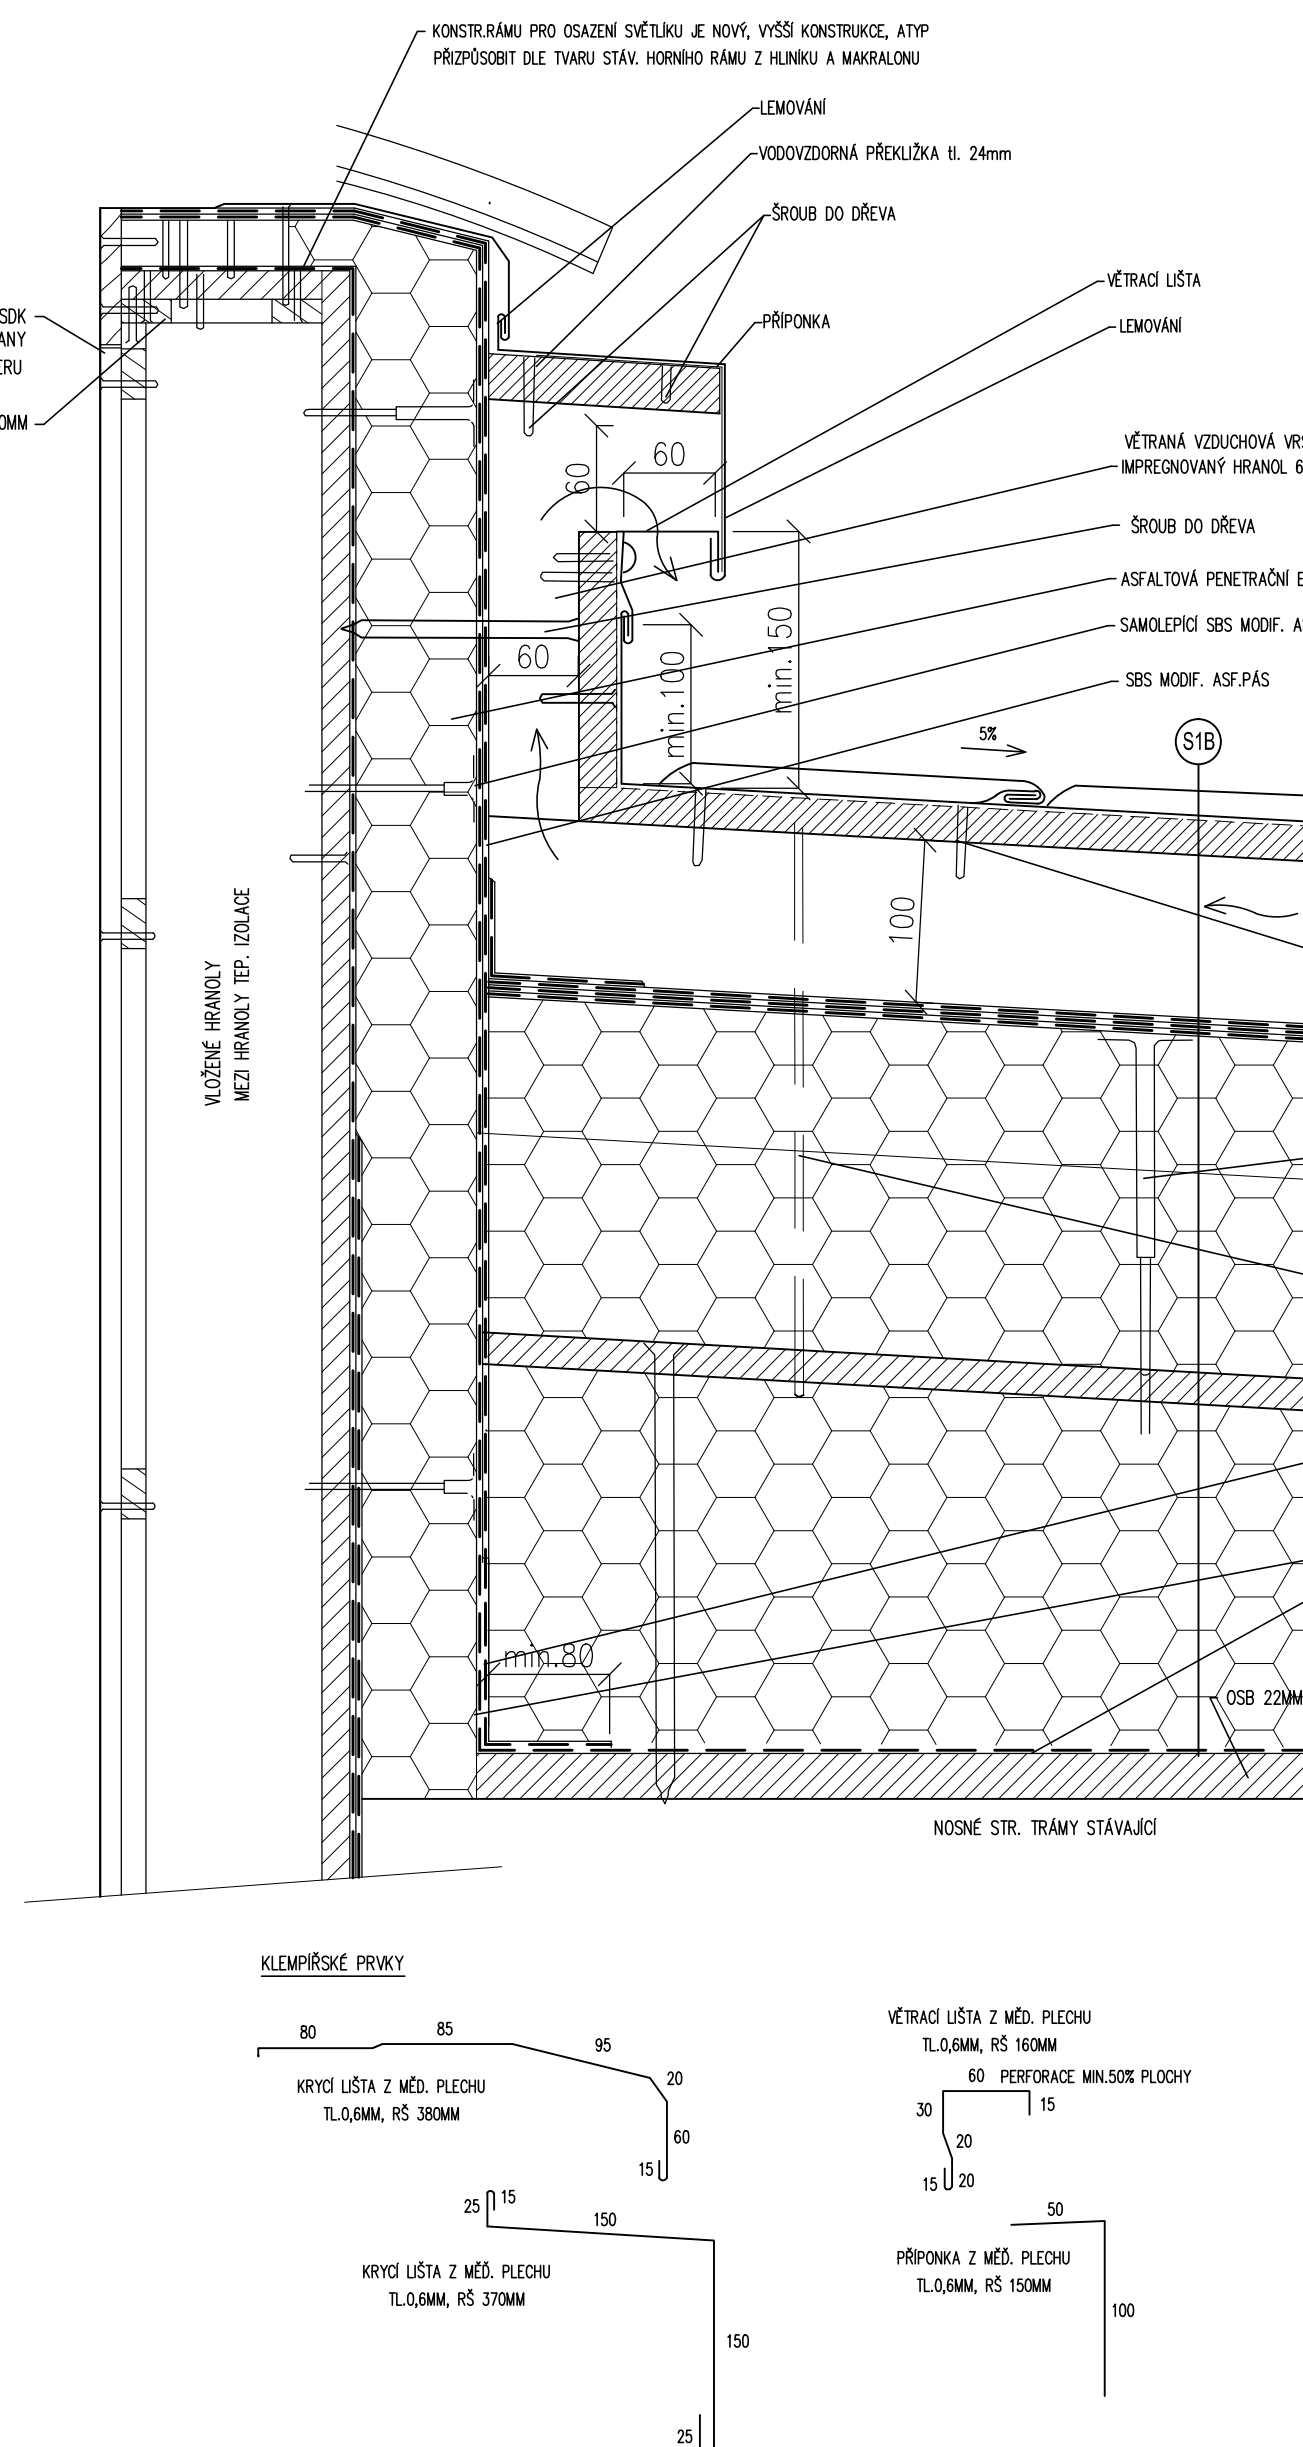

UKONČENÍ U SVĚTLÍKU VE SMĚRU PROVĚTRÁVÁNÍ

STÁVAJÍCÍ SKLADBA DLE POZICE ODKRYTÍ

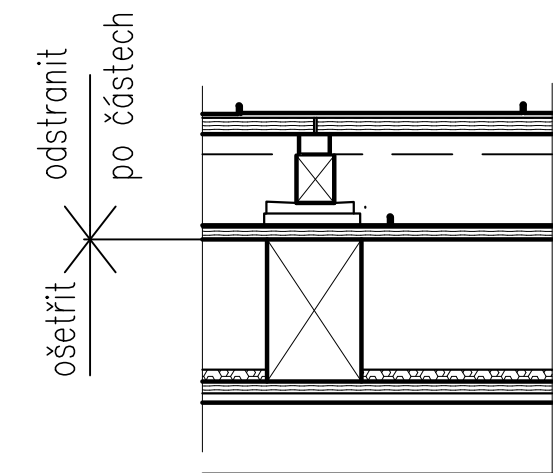


KRYTINA PLECHOVÁ
ASF. LEPENKA
PRKNA 20mm
LATĚ 40/60, FOIE
DUTINA – ve sklonu TRÁMKY 100/80
klíny, podložení
KRYTINA PLECHOVÁ
PRKNA 30mm
DUTINA 300mm – trámy, KORKOVÁ IZOLACE POLOŽENÁ
PRKNA 30mm
podhled v interieru

- (S1A) • MĚNĚNA FALCOVANA HLADKA KRYTINA S TĚSNĚNÍM VE DVOUTĚ STOJATE DŘÁŽCE, TL,0,55MM MĚDĚ POLOVODIVA
 FOLE LIEKHOVÝ TYPE S NAKÁŠROVANOU STRUKTUROVANOU ROHOŽÍ Z POLYPROPYLENOVÝCH VLÁKEN
 BEDNĚNÍ Z VODOZDORNOU PŘEKŮŽKY TL 24MM
 KONTRATE 100/120 OBLBĚNÉ ASFALTOVÝM PÁSEM/VĚTRNÁ VZDUCHOVÁ VRSTVA
 SBS MODIFIKOVANÝ ASFALTOVÝ PÁS S VLOŽKOU Z POLYESTEROVÉ ROHOŽE TL,4MM
 OSB DESKY ASFALTOVÝ PÁS S NOSNOU VLOŽKOU Z POLYESTEROVÉ ROHOŽE TL,4MM
 DESKY Z PĚNĚVÉHO STABILIZOVANÉHO SAMOŽHÁŠIVÉHO POLYSTYRENU EPS 150S 11,50MM
 SPADOVÉ LÍČE Z PĚNĚVÉHO STABILIZOVANÉHO SAMOŽHÁŠIVÉHO POLYSTYRENU EP70S-SPÁD 5X,TL20-220MM
 SBS MODIFIKOVANÝ ASFAL. PÁS S NOSNOU VLOŽKOU Z HLINIKOVÉ FOLE KAŠIROVANOU SKLENĚNÝMI VLÁKNY TL,3,5MM
 ASFALTOVÁ PENETRÁČNÍ EMULZE
 OSB DESKY TL,22MM
 STAVAJÍCÍ NOSNÉ STROPNÍ TRÁMY 300/300 PROVĚŘIT, OŠETŘIT, SROVNAT PLOCHU
 STAVAJÍCÍ POLOŽENÁ KORKOVÁ IZOLACE 25MM – PONECHAT
 STAVAJÍCÍ DŘEVĚNÉ PODBITÍ
 STAVAJÍCÍ OMLÍTKA NA RAKOVESNÝM PODKLADU 25MM

(S1B) • MĚNĚNA FALCOVANA HLADKA KRYTINA S TĚSNĚNÍM VE DVOUTĚ STOJATE DŘÁŽCE, TL,0,55MM
 FOLE LIEKHOVÝ TYPE S NAKÁŠROVANOU STRUKTUROVANOU ROHOŽÍ Z POLYPROPYLENOVÝCH VLÁKEN
 BEDNĚNÍ Z VODOZDORNOU PŘEKŮŽKY TL 24MM
 KONTRATE 120/60 OBLBĚNÉ ASFALTOVÝM PÁSEM/VĚTRNÁ VZDUCHOVÁ VRSTVA
 SBS MODIFIKOVANÝ ASFALTOVÝ PÁS S VLOŽKOU Z POLYESTEROVÉ ROHOŽE TL,4MM
 SAMOLEPILÝ ASFALTOVÝ PÁS S NOSNOU VLOŽKOU Z POLYESTEROVÉ ROHOŽE TL,4MM
 DESKY Z PĚNĚVÉHO STABILIZOVANÉHO SAMOŽHÁŠIVÉHO POLYSTYRENU EPS 70S TL8,00MM
 DESKY Z PĚNĚVÉHO STABILIZOVANÉHO SAMOŽHÁŠIVÉHO POLYSTYRENU EPS 105 TL12,00MM
 OSB DESKA TR. 3 TL18MM
 DESKY Z PĚNĚVÉHO STABILIZOVANÉHO SAMOŽHÁŠIVÉHO POLYSTYRENU EPS 70S TL6,00MM
 SPADOVÉ LÍČE Z PĚNĚVÉHO STABILIZOVANÉHO SAMOŽHÁŠIVÉHO POLYSTYRENU EP70S-SPÁD 5X,TL20-270MM
 SBS MODIFIKOVANÝ ASFAL. PÁS S NOSNOU VLOŽKOU Z HLINIKOVÉ FOLE KAŠIROVANOU SKLENĚNÝMI VLÁKNY TL,3,5MM
 ASFALTOVÁ PENETRÁČNÍ EMULZE
 OSB DESKY TL,22MM
 STAVAJÍCÍ NOSNÉ STROPNÍ TRÁMY 300/300 PROVĚŘIT, OŠETŘIT, SROVNAT PLOCHU
 STAVAJÍCÍ POLOŽENÁ KORKOVÁ IZOLACE 25MM – PONECHAT
 STAVAJÍCÍ DŘEVĚNÉ PODBITÍ
 STAVAJÍCÍ OMLÍTKA NA RAKOVESNÝM PODKLADU 25MM

- (S1B) MEĎENA FALCOVANA HLADKÁ KRYTINA S TĚSNĚNÍM VE DVOUTĚ STUPEŇ DRAŽE, TL.0,55MM
 - FOLIE LEHKÉHO TYTU S NAKÁŠOVANOU STRUKTUROVANOU ROHOŽÍ Z POLYPROPYLENOVÝCH VLÁKEN
 - BEDNĚNÍ Z VODOVZDORNÉ PŘEKLÁDKY TL. 24MM
 - KONSTRUKCE 120/60 OBESLENÉ ASFALTOVÝMI VLOŽKAMI A VÝSTRAŽNÁ VODOCHUŠTIVA
 - SBS MODIFIKOVANÝ ASFALTOVÝ PÁS S NOSNOU VLOŽKOU Z POLYESTEROVÉ ROHOŽE TL.4MM
 - SAMOLEPIČÍ ASFALTOVÝ PÁS S NOSNOU VLOŽKOU Z POLYESTEROVÉ ROHOŽE TL.4MM
 - DESKA Z PĚŇOVÉHO STABILIZOVANÉHO SAMOŽAHNÁVĚHO POLYSTYRENU EPS 150S TL.80MM
 - DESKA Z PĚŇOVÉHO STABILIZOVANÉHO SAMOŽAHNÁVĚHO POLYSTYRENU EPS 70S TL.120MM
 - DESKA DESKÁ TR. 3 TL.18MM
 - DESKA Z PĚŇOVÉHO STABILIZOVANÉHO SAMOŽAHNÁVĚHO POLYSTYRENU EPS 70S TL.60MM
 - SPADOVÉ DÍLCE Z PĚŇOVÉHO STABILIZOVANÉHO SAMOŽAHNÁVĚHO POLYSTYRENU EPS70S-SPAD SKL.20x20x270MM
 - SBS MODIFIKOVANÝ ASFAL. PÁS S NOSNOU VLOŽKOU Z HLINÍKOVÉ ROHOŽE KÁŠROVANOU SKLENĚNÝMI VLÁKNY TL.1,5MM
 - ASFALTOVÁ PENĚTŘAČÍ EMULZE
 - DESKY DESKY TL.22MM
 - STAVAJÍCÍ NOSNÉ STROPNÍ TRÁMY 300/300 PROVĚŘIT, OŠETŘIT, SROVNAT PLOCHU
 - STAVAJÍCÍ POLOŽENÁ KORKOVÁ IZOLACE 230MM – PONECHAT
 - STAVAJÍCÍ DŘEVĚNÉ PODBITÍ
 - STAVAJÍCÍ OMKENÁ NA RAKOVOSÉM PODKLADU 25MM

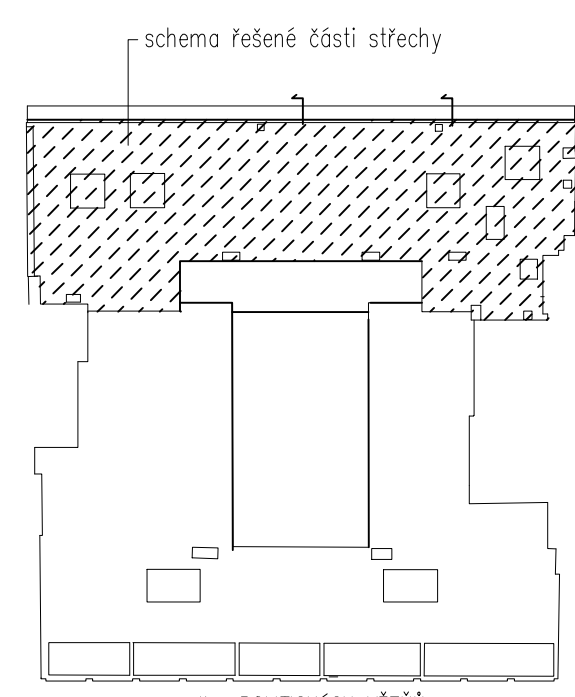

CELKOVÁ PLOCHA STŘECHY PRO OPLECHOVÁNÍ - 360m²
(plocha bez komínů, světlíků, rezervy pro dvojité drážky, přesahů a lemování)
CELKOVÁ PLOCHA SVĚTLÍKŮ - 26m²

WSD STAVBY:	110 00 PRAMA 1, POLITICKÝCH VĚŽNŮ 936/7		
OBJEDAVATEL:	NÁRODOHOSPODÁŘSKÝ ÚSTAV AV ČR., PRAHA 1, POLITICKÝCH VĚŽNŮ 936/7		
ZÁSTUPCE INVESTORA:	Ing. Iva PLACHÁ Building Manager		
PROJEKTANT:	 PROJEKTOVÝ ATELIER PRO ARCHITEKTURU A POZEMNÍ STAVBY, s.r.o. BĚLHRAZSKÁ 199/70, 120 00, PRAHA 2, IČO : 45308616 TEL: 222 516 786, 222 513 421 FAX: 222 510 619 EMAIL: ATOLIERS@ATELIERSJZ.CZ		
VEDOUcí PROJEKTANT:	ZPRACOVATEL ČÁSTI:	SPOLUPRÁCE:	KONTAKTOVAL:
Ing. arch. Tomáš SANTAVÝ	Marcela BUBENÍKOVÁ		Ing.arch. T. SANTAVÝ
Č.č.č.:	009 088 1300	NÁZEV DÍLA:	Č.Č.Č.:
datum:	08/2013	Restaurace střešního pláště	
PŮJED. náč:		"Schebkova paláce", Politických vězňů 936/7, Praha 1	
NÁZEV ZNĚME:		II. etapa dvorní křídlo	
MĚŘÍTKO:	1 : 5		
STUPEŇ:	DSP+DPS	NÁZEV PŘÍLOH:	Č. PŘÍLOH:
PROFESÍ:	STAVEBNĚ-ARCHITEKTONICKÁ	DETAILY	D.1.14