


VZOROVÉ ŘEZY

OPRAVA CHODNÍKŮ A VJEZDŮ V OBCI BŘVANY

M 1:50

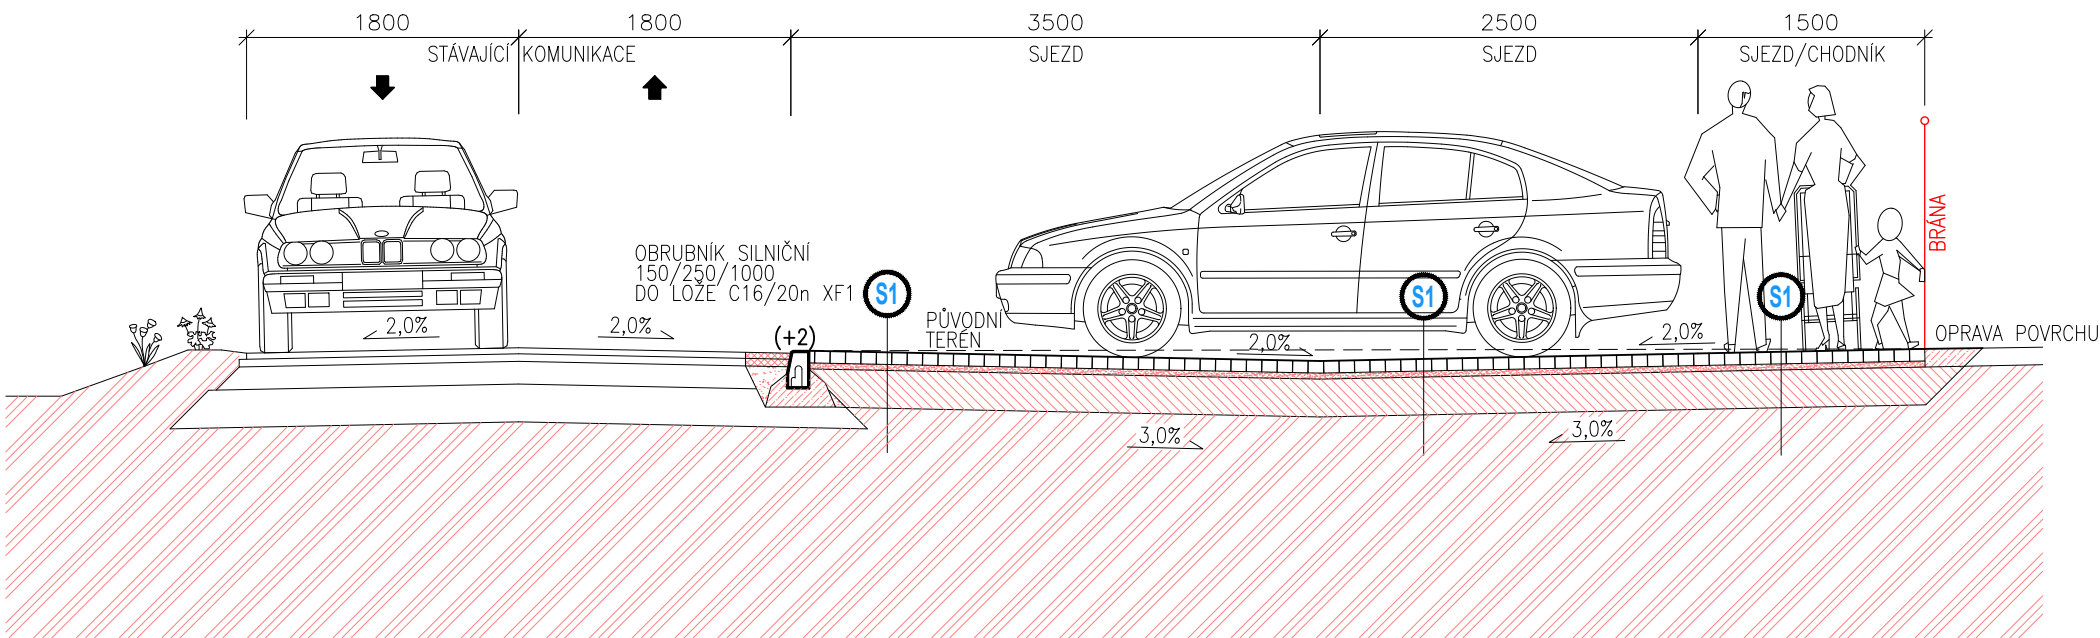

LEGENDA:

- ACO 11
- LOŽE ŠD 4-8 (ČSN 73 6126-1)
- ŠD 0-32 (ČSN 73 6126-1)
- PŮVODNÍ TERÉN (ČSN 73 6133)
- ZEMINA 1:1 S KOMPOSTEM A TRAVNÍM OSIVEM (ČSN 83 9011)
- ZÁSYP ZEMINOU
- BETON C16/20n XF1 (ČSN EN 206)


KONSTRUKČNÍ SKLADBY:

SKLADBA PRO POJEZDNÉ DLAŽBY (SJEZDY)

S1	TP170 - D2-D-1/VI/PIII			
BETONOVÁ DLAŽBA (200/100)		80 mm	ČSN 73 6131	
LOŽE (FRAKCE 4-8)		40 mm	ČSN 73 6126-1	
SD _A	▼ Edef2=70MPa	min. 250 mm	TP 210	
HUTNĚNÁ ZEMNÍ PLÁŇ (S5 SC)	▼ Edef2=30MPa		ČSN 73 6133	
CELKEM :		370 mm		

SKLADBA PRO POCHOZÍ DLAŽBY (CHODNÍKY)

S2	TP170 - D2-D-1/CH/PIII		
BETONOVÁ DLAŽBA (200/100)		60 mm	ČSN 73 6131
LOŽE (FRAKCE 4-8)		30 mm	ČSN 73 6126-1
SD _A	▼ Edef2=50MPa	min. 150 mm	TP 210
HUTNĚNÁ ZEMNÍ PLÁŇ (S5 SC)	▼ Edef2=30MPa		ČSN 73 6133
CELKEM :		240 mm	

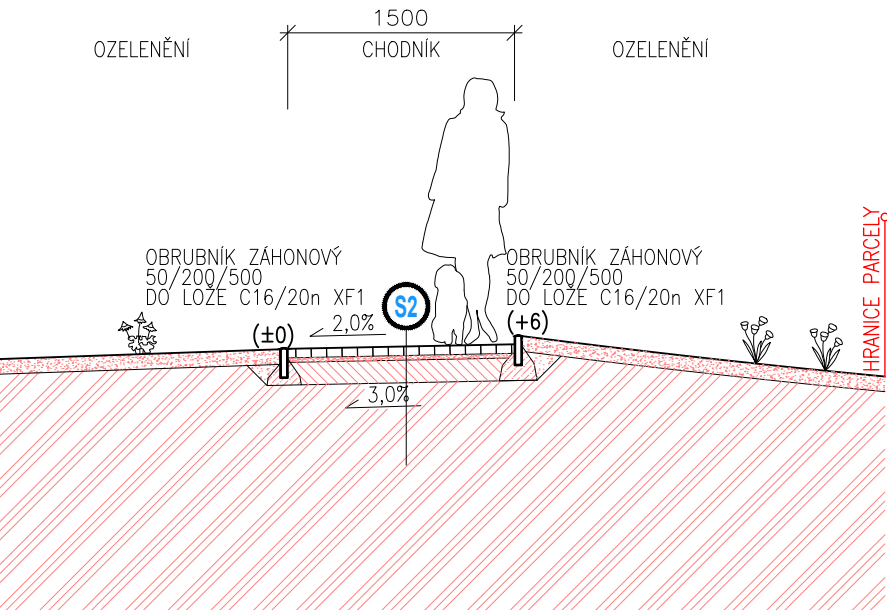

Aleš Dvořák, Ostrov 2212, 438 01 Žatec, e-mail: ales.dvorak@projekty-zatec.cz, mobil: 774 492 007

stupeň dokumentace:	PD K OPRAVĚ		
zodp. projektant:	ALEŠ DVOŘÁK	kreslil:	ALEŠ DVOŘÁK
vypracoval:	ALEŠ DVOŘÁK	kontroloval:	
investor:	OBEC BŘVANY, DLOUHÁ 41, 439 23 BŘVANY		
název projektu:	OPRAVA CHODNÍKŮ A VJEZDŮ V OBCI BŘVANY		
předmět výkresu:	SITUACE - VÝŠKOVÉ ŘEŠENÍ 1		
formát:	2 x A4	č.výkresu:	6
datum:	01 - 2020	č.paré:	
měřítko:	1 : 50		