

D.3.1 INTERIÉR - MOBILIÁŘ



**Hradec Králové- ul. Jana Koziny 1237 stavební úpravy
a přístavba objektu za účelem zřízení odborných učeben
a laboratoří pro výuku přírodovědných předmětů
a matematiky při Biskupském gymnáziu Bohuslava
Balbína v Hradci Králové**

Investor:

Biskupství Královéhradecké
Velké náměstí 35, 500 01 Hradec Králové
IČ:00445134

ATELIER ARCHITEKTURY ING. ARCH. JAN MÁDLÍK, SLEZSKÁ 368, 500 03 HRADEC KRÁLOVÉ III,
493 034 431, +420 775 735 175, JANMADLIK@SEZNAM.CZ
ATELIER LUŽICKÁ 98, 500 03 HRADEC KRÁLOVÉ III



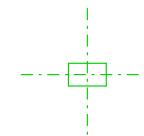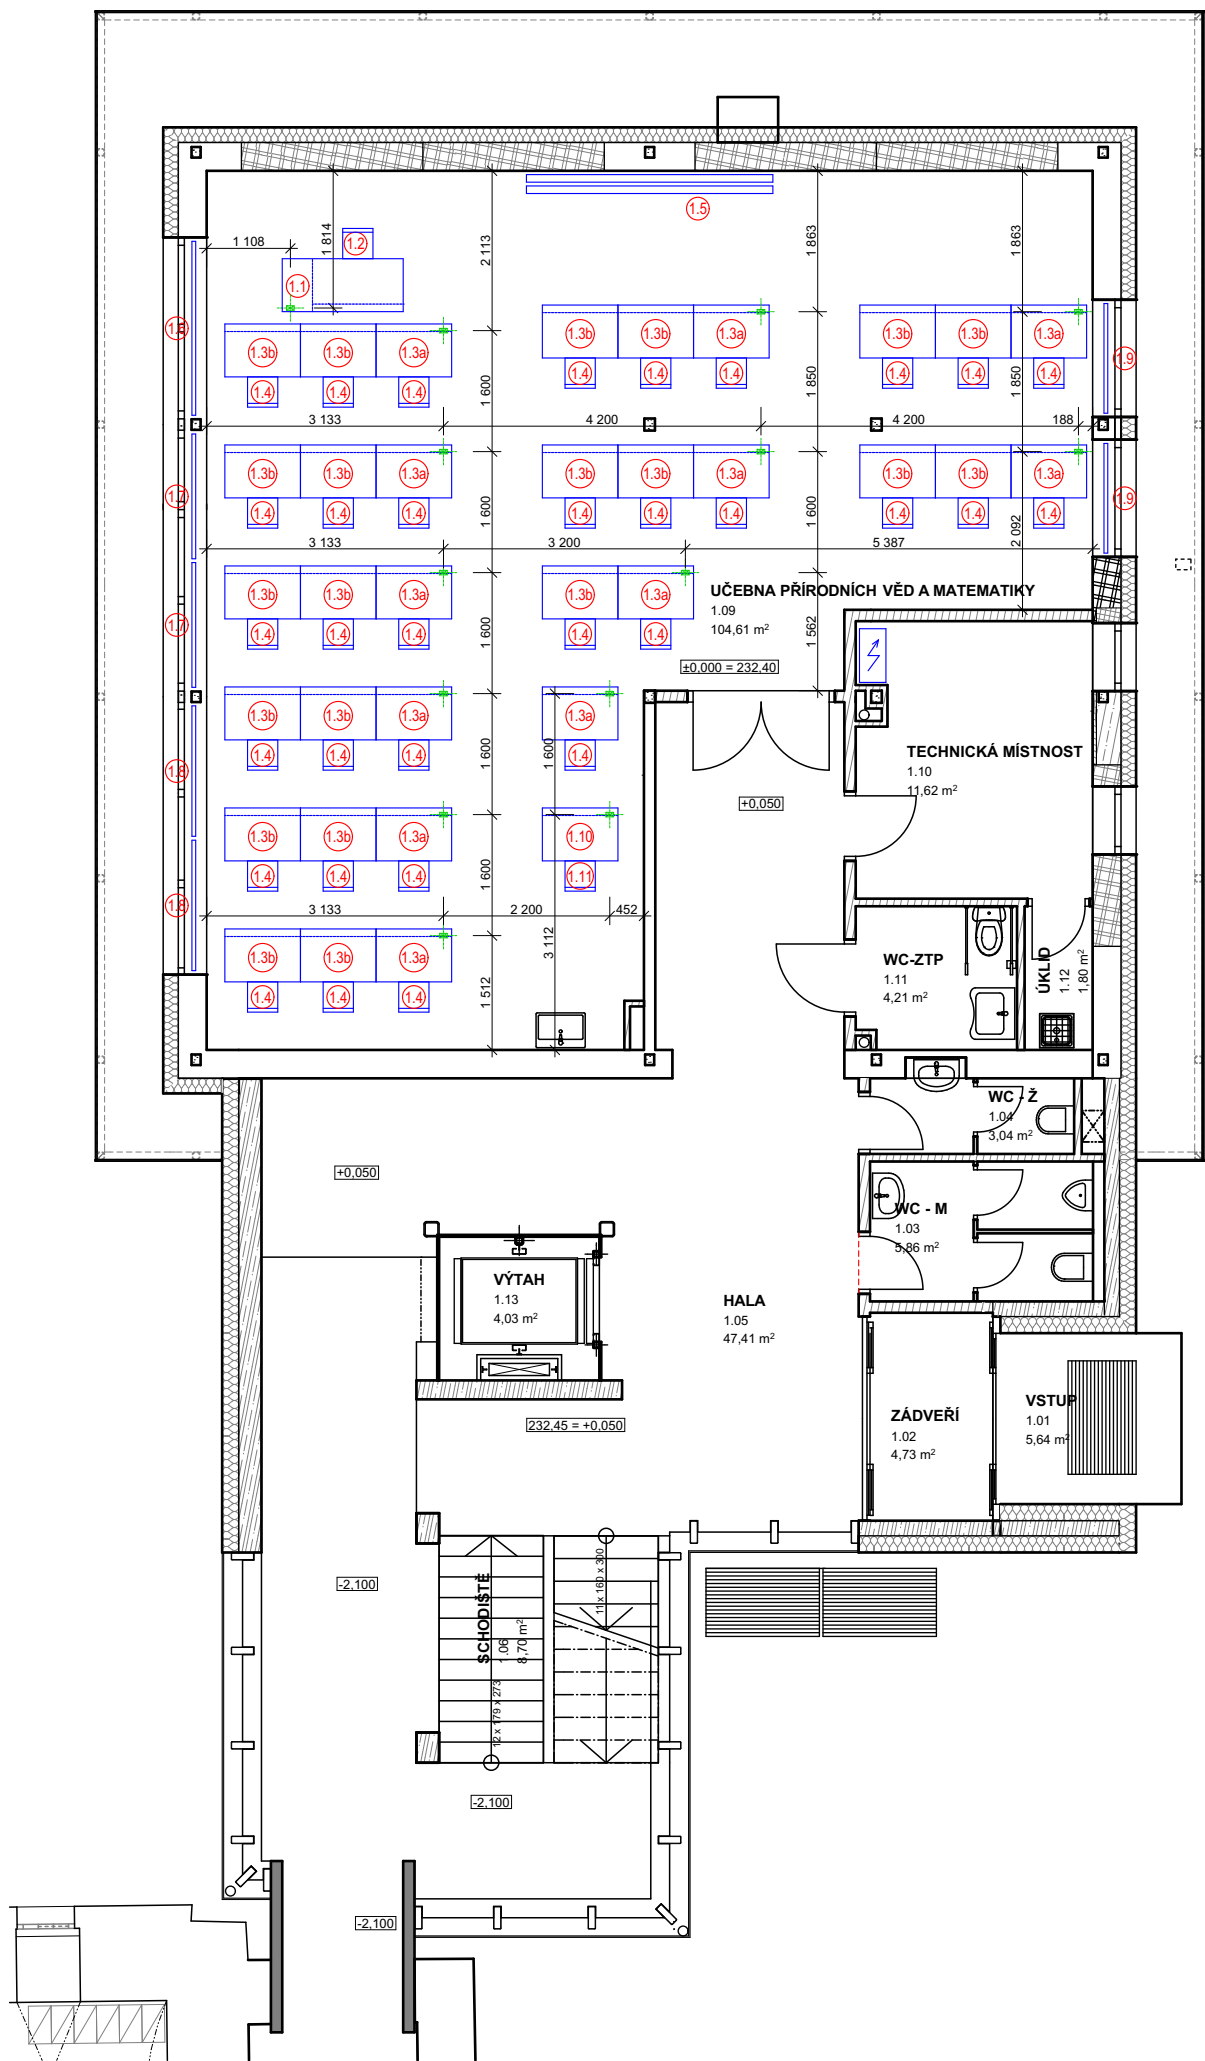

PODLAHOVÝ VÝVOD PRO NAPOJENÍ SILNOPROUDÝCH
A SLABOPROUDÝCH ROZVODŮ

POZNÁMKA:
!!! PŘED PROVÁDĚNÍM PRACÍ OVĚŘÍ DODAVATEL ROZMĚRY PŘIMO NA STAVBĚ,
PŘEPOČÍTÁ JEDNOTLIVÉ KUSY A PŘEDLOŽÍ NÁVRHOVANÉ ŘEŠENÍ - VÝROBNÍ
DOKUMENTACI INTERIÉROVÝCH PRVKŮ K ODSOUHLASENÍ OBJEDNATELI,
TECHNICKÉMU DOZORU INVESTORA A PROJEKTANTOVI !!!

±0,000= 232,40
Výškový systém: Bpv Souřadný systém: JTSK

NÁZEV AKCE: Hradec Králové, ul. Jana Koziny 1237,
stavební úpravy a přístavba objektu za účelem
Zřízení odbornných učeben a laboratoří
pro výuku přírodovědných předmětů a matematiky
při Biskupském gymnáziu Bohuslava Balbína v Hradci Králové


INVESTOR: Biskupství královéhradecké, Velké náměstí 35, 500 01 Hradec Králové
IČ: 00 44 51 34

GENERÁLNÍ PROJEKTANT:  ING. ARCH. JAN MÁDLÍK 500 03 HRADEC KRÁLOVÉ SLEZSKÁ 368 Tel.: 495 407 174, 775 735 175 e-mail: janmadlik@seznam.cz IČO: 66833931 DIČ: CZ7006133046 ATELIER LUŽICKÁ 98 Tel.: 493 034 431	ZODPOVĚDNÝ PROJEKTANT: Ing. Arch. Jan Mádlík	
	VYPRACOVAL: Hana Kovářová	
	ČÍSLO ZAKÁZKY: 1508	
	MĚŘÍTKO: 1:100	
	DATUM: 01/2017	FORMÁT: 2 x A4
STUPEŇ: DŮR, DSP		

NÁZEV PŘÍLOHY:	ČÍSLO:	PARÉ:
SCHÉMA INTERIÉRU 1.NP	01.1	

ČÁST:	KÓD:
INTERIÉR - MOBILIÁŘ	D.3.1.

1.1

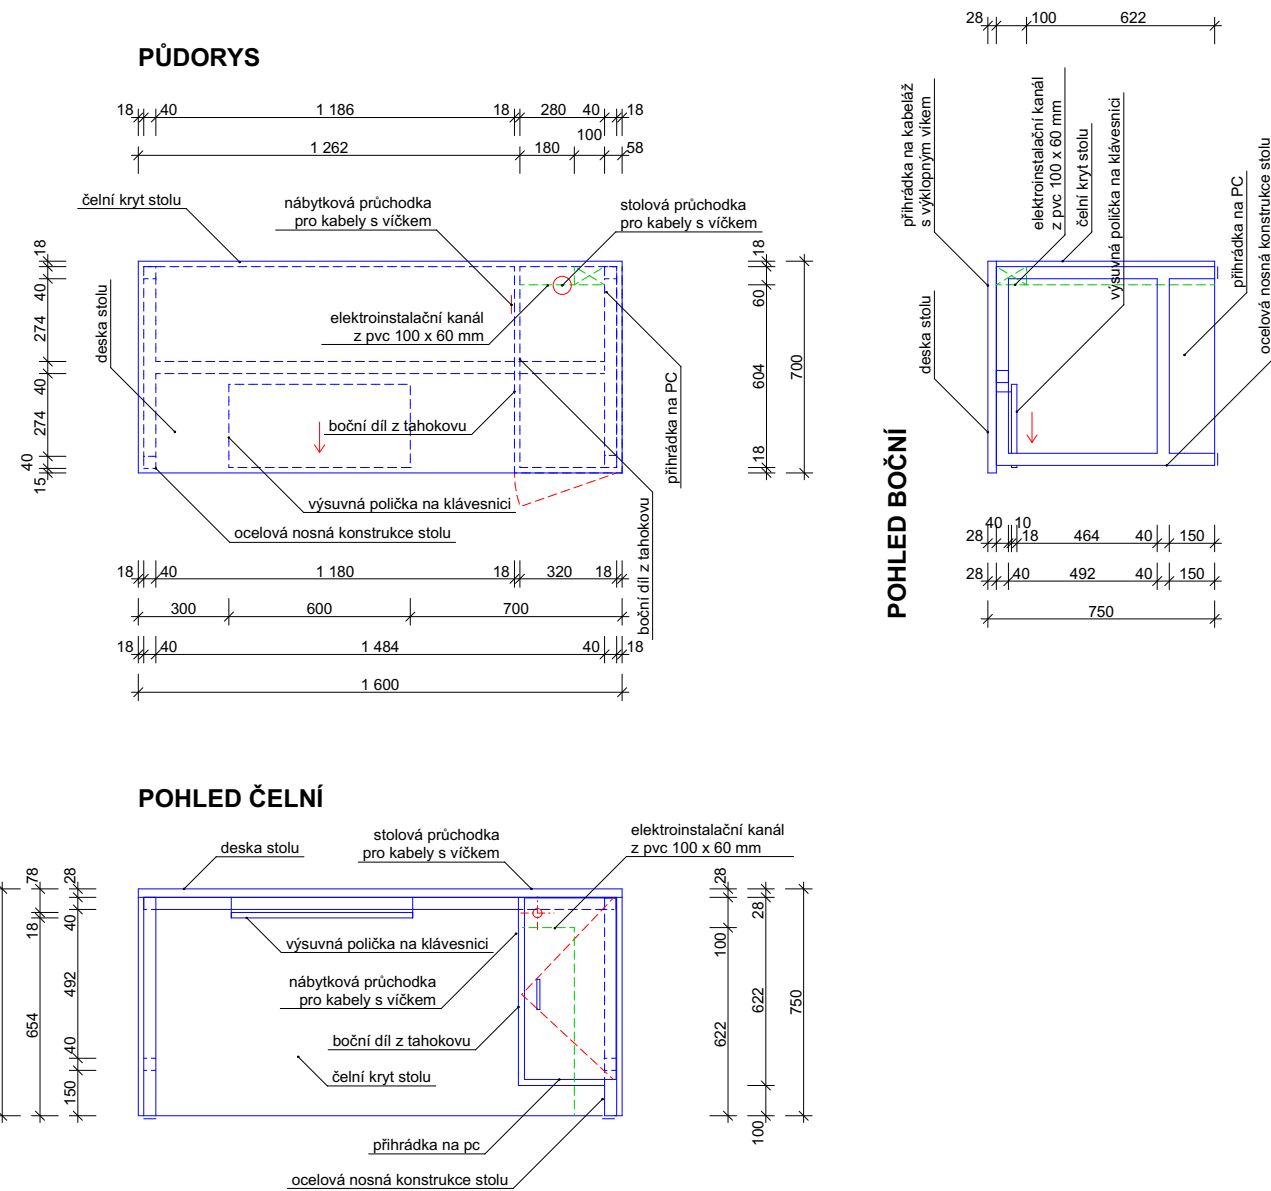

STŮL PEDAGOGA - 1 ks

OCELOVÁ NOSNÁ KONSTRUKCE STOLU

- nosná konstrukce z profilu jáckl 40x40x3 mm opatřená syntetickým nátěrem v barvě RAL 9006;
- nosnost min. 150 kg; opatřeno stavitelnými nožkami pro vyrovnání nerovností podlahy v bílé barvě

DESKA STOLU

- DTD deska s laminovanou povrchovou úpravou v dezénu buk tl. 28 mm včetně laminované ABS hrany tl. min. 2 mm v dezénu buk; montáž nerezovými vruty se zapuštěnou hlavou a plastovou krytkou z rubové strany

PŘIHRÁDKA NA PC

boky a dno:

- DTD deska s laminovanou povrchovou úpravou v dezénu buk tl. 18 mm včetně laminované ABS hrany tl. min. 0,5 mm v dezénu buk; montáž nerezovými vruty se zapuštěnou hlavou a plastovou krytkou z rubové strany
- v boku směrem pod stůl provedena větrací mřížka tahokovu o rozměru 550x550 mm s velikostí ok 10x20 mm

dvířka:

- DTD deska s laminovanou povrchovou úpravou v dezénu buk tl. 18 mm včetně laminované ABS hrany tl. min. 2 mm v dezénu buk; montáž nerezovými vruty se zapuštěnou hlavou a plastovou krytkou z rubové strany;
- dvířka opatřena niklovými závěsy odnímatelnými bez šroubování s tlumením dorazu a zámkovou vložkou na univerzální bezpečnostní klíč
- obdelníková kovová madla v barvě RAL 9006 znemožňující zachytávání oděvů (rozteč 140 - 160 mm; montáž nerezovými vruty se zapuštěnou hlavou a plastovou krytkou z rubové strany)

ČELNÍ KRYT STOLU

- DTD deska s laminovanou povrchovou úpravou v dezénu buk tl. 18 mm včetně laminované ABS hrany tl. min. 2 mm v dezénu buk; montáž nerezovými vruty se zapuštěnou hlavou a plastovou krytkou z rubové strany

PŘIHRÁDKA NA KABELÁŽ S VÝKLOPNÝM VÍKEM

- na korpus namontován systémový plastový kabelový žlab včetně krycího profilu, průchodek a koncovek o rozměrech 60 x 100 mm v bílé barvě

VÝSUVNÁ POLIČKA NA KLÁVESNICI

- DTD deska s laminovanou povrchovou úpravou v dezénu buk tl. 18 mm včetně laminované ABS hrany tl. min. 2 mm v dezénu buk; kovové plnovýsuvné zásuvkové pojezdy s protihlukovou úpravou a integrovaným dorazovým systémem, nosnost min. 20 kg

STOLOVÁ A NÁBYTKOVÁ PRŮCHODKA PRO KABELY

- standardní plastová kruhová průchodka pro kabely pr. 70 mm s lemem do vyfrézovaného otvoru včetně víčka


1.2

ŽIDLE PEDAGOGA - 1 ks


- celodřevěná čtyřnohá židle z ohýbaného bukového masivu
- opěradlo a sedák plný z bukové překližky v kombinaci s ohýbaným bukovým masivem
- dřevo mořeno na šedomodrou barvu, RAL 5000
- výška sedáku 460 mm
- šířka a hloubka sedáku 385 mm
- celková výška 780 mm
- celková hmotnost 3,5 kg

1.3a


PŮDORYS

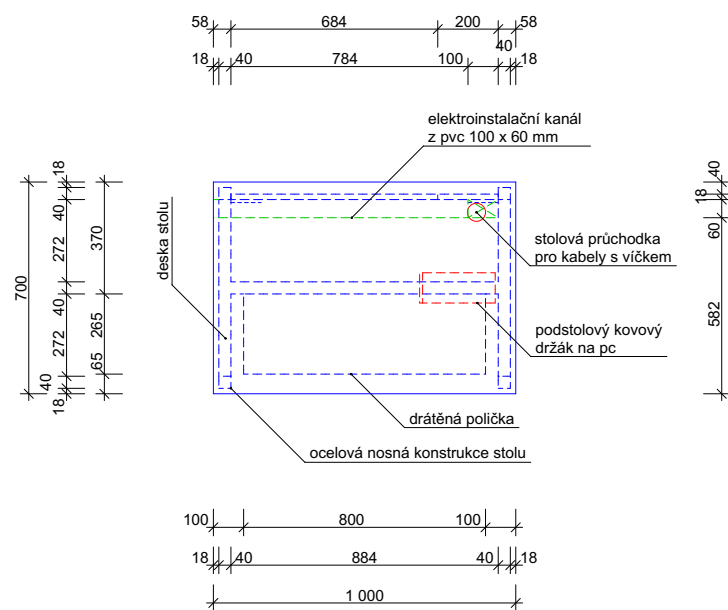

POHLED BOČNÍ

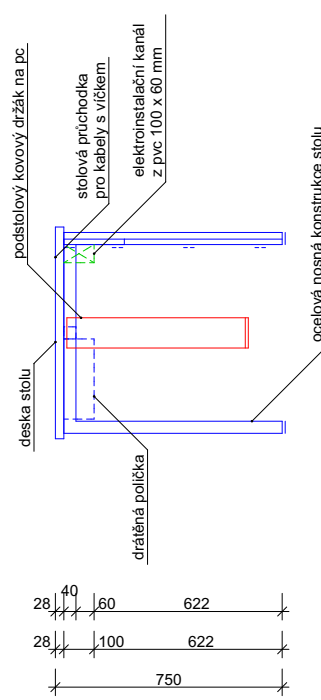

POHLED ČELNÍ

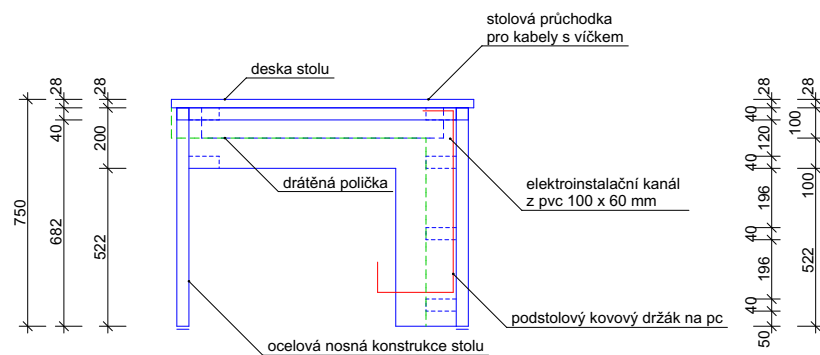

STŮL PRO STUDENTY - 21 ks

OCELOVÁ NOSNÁ KONSTRUKCE STOLU

- nosná konstrukce z profilu jáckl 40x40x3 mm opatřená syntetickým nátěrem v barvě RAL 9006; nosnost min. 150 kg; opatřeno stavitelnými nožkami pro vyrovnání nerovností podlahy v bílé barvě
- stoly skrz nosnou konstrukci prošroubovány mezi sebou pomocí nerezových šroubů

DESKA STOLU

- DTD deska s laminovanou povrchovou úpravou v dezénu buk tl. 28 mm včetně laminované ABS hrany tl. min. 2 mm v dezénu buk; montáž nerezovými vruty se zapuštěnou hlavou a plastovou krytkou z rubové strany

PŘÍHRÁDKA NA KABELÁŽ S VÝKLOPNÝM VÍKEM

- na korpus namontován systémový plastový kabelový žlab včetně krycího profilu, průchodek a koncovek o rozměrech 60 x 100 mm v bílé barvě

DRÁTĚNÁ POLIČKA

- podvěsná drátěná polička v barvě RAL 9006; montáž nerezovými vruty se zapuštěnou hlavou a plastovou krytkou z rubové strany

STOLOVÁ PRŮCHODKA PRO KABELY


- standardní plastová kruhová průchodka pro kabely pr. 70 mm s lemem do vyfrézovaného otvoru včetně víčka

DRŽÁK NA PC


- systémový podvěsný celokovový držák na stolní počítač v bílé barvě; montáž nerezovými vruty se zapuštěnou hlavou a plastovou krytkou z rubové strany

1.3b


PŮDORYS

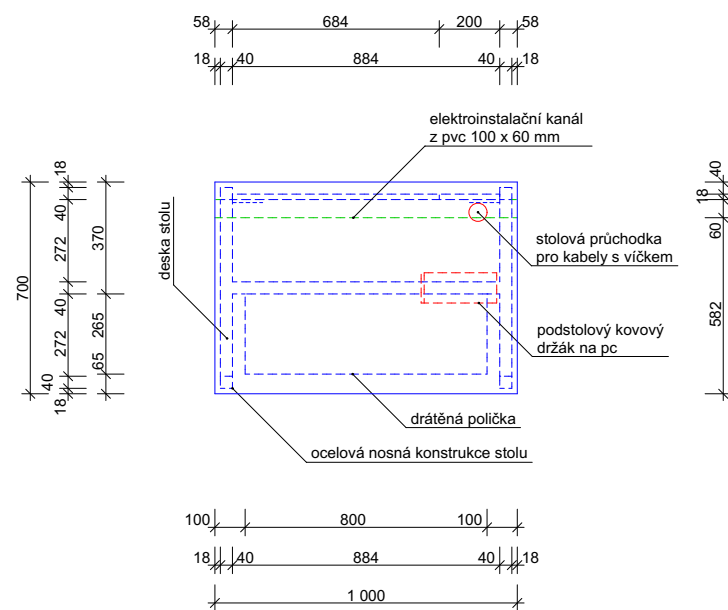

POHLED BOČNÍ

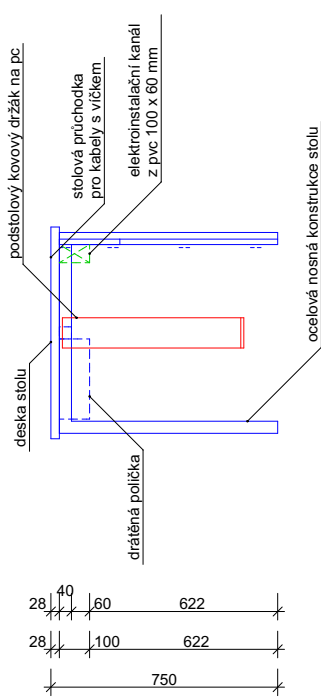

POHLED ČELNÍ

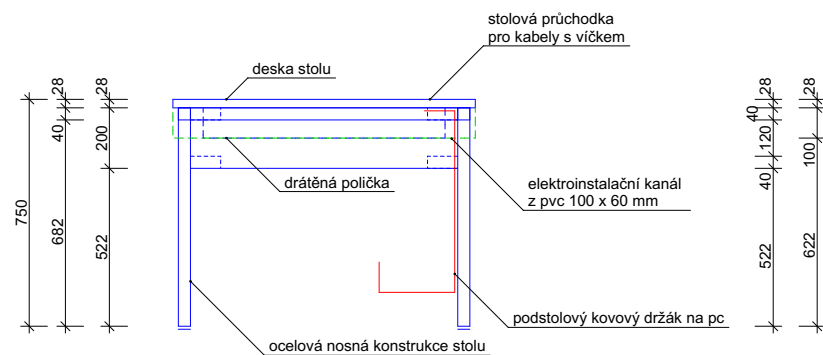

1.4

ŽIDLE STUDENTA - 33 ks

- celodřevěná čtyřnohá židle z ohýbaného bukového masivu
- opěradlo a sedák plný z bukové překližky v kombinaci s ohýbaným bukovým masivem
- dřevo mořeno na šedomodrou barvu, RAL 5000
- výška sedáku 460 mm
- šířka a hloubka sedáku 385 mm
- celková výška 780 mm
- celková hmotnost 3,5 kg

1.5**PYLONOVÁ TABULE - 1 ks**

- dvojdílná pylonová výsuvná tabule s keramickým magnetickým bílým povrchem pro psaní fixou velikosti 3000x1200 mm
- konstrukce tabule z voštinové desky tl. 20 mm na zadní straně opatřené pozinkovaným plechem pro vyšší torzní tuhost
- hliníko-ocelová konstrukce pylonů v bezúdržbovém provedení bez nutnosti mazání pojezdů
- na spodní straně obou křídel tabule odkládací hliníková lišta

1.6**ZATEMŇUJÍCÍ ROLETA - 1 ks**

- manuálně ovládaná zatemňovací roleta rozměru 2400x2300 mm
- montáž na konstrukci nadpraží okna
- horní a koncový profil z extrudovaného hliníku v barvě RAL 9003
- trubka ocelová pr. 50 mm v barvě RAL 9003
- vodící profil bočního vedení z extrudovaného hliníku v barvě RAL 9003
- manuální klikové ovládání
- látka rolety umožňující 100% zatemnění /100% PES/

1.7**ZATEMŇUJÍCÍ ROLETA - 2 ks**

- manuálně ovládaná zatemňovací roleta rozměru 1725x2300 mm
- montáž na konstrukci nadpraží okna
- horní a koncový profil z extrudovaného hliníku v barvě RAL 9003
- trubka ocelová pr. 50 mm v barvě RAL 9003
- vodící profil bočního vedení z extrudovaného hliníku v barvě RAL 9003
- manuální klikové ovládání
- látka rolety umožňující 100% zatemnění /100% PES/

1.8**ZATEMŇUJÍCÍ ROLETA - 2 ks**

- manuálně ovládaná zatemňovací roleta rozměru 1800x2300 mm
- montáž na konstrukci nadpraží okna
- horní a koncový profil z extrudovaného hliníku v barvě RAL 9003
- trubka ocelová pr. 50 mm v barvě RAL 9003
- vodící profil bočního vedení z extrudovaného hliníku v barvě RAL 9003
- manuální klikové ovládání
- látka rolety umožňující 100% zatemnění /100% PES/

1.9**ZATEMŇUJÍCÍ ROLETA - 2 ks**



- manuálně ovládaná zatemňovací roleta rozměru 1550x2300 mm
- montáž na konstrukci nadpraží okna
- horní a koncový profil z extrudovaného hliníku v barvě RAL 9003
- trubka ocelová pr. 50 mm v barvě RAL 9003
- vodící profil bočního vedení z extrudovaného hliníku v barvě RAL 9003
- manuální klikové ovládání
- látka rolety umožňující 100% zatemnění /100% PES/

1.10**VÝŠKOVĚ STAVITELNÝ STŮL PRO STUDENTY - 1 ks**

- standardní školní výškově stavitelný pc stůl pro studenty rozměru 1000x700 mm s ocelovou nosnou konstrukcí - RAL 9006; min. nosnost 150 kg
- DTD deska s laminovanou povrchovou úpravou v dezénu buk tl. 28 mm včetně laminované ABS hrany tl. min. 2 mm v dezénu buk
- podvěsná drátěná polička v barvě RAL 9006; montáž nerezovými vruty se zapuštěnou hlavou a plastovou krytkou z rubové strany

1.11**VÝŠKOVĚ STAVITELNÁ ŽIDLE PRO STUDENTY - 1 ks**

- standardní školní výškově stavitelná židle
- celodřevěná čtyřnohá židle z ohýbaného bukového masivu
- opěradlo a sedák plný z bukové překližky v kombinaci s ohýbaným bukovým masivem
- dřevo mořeno na šedomodrou barvu, RAL 5000
- šířka a hloubka sedáku 385 mm

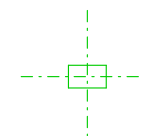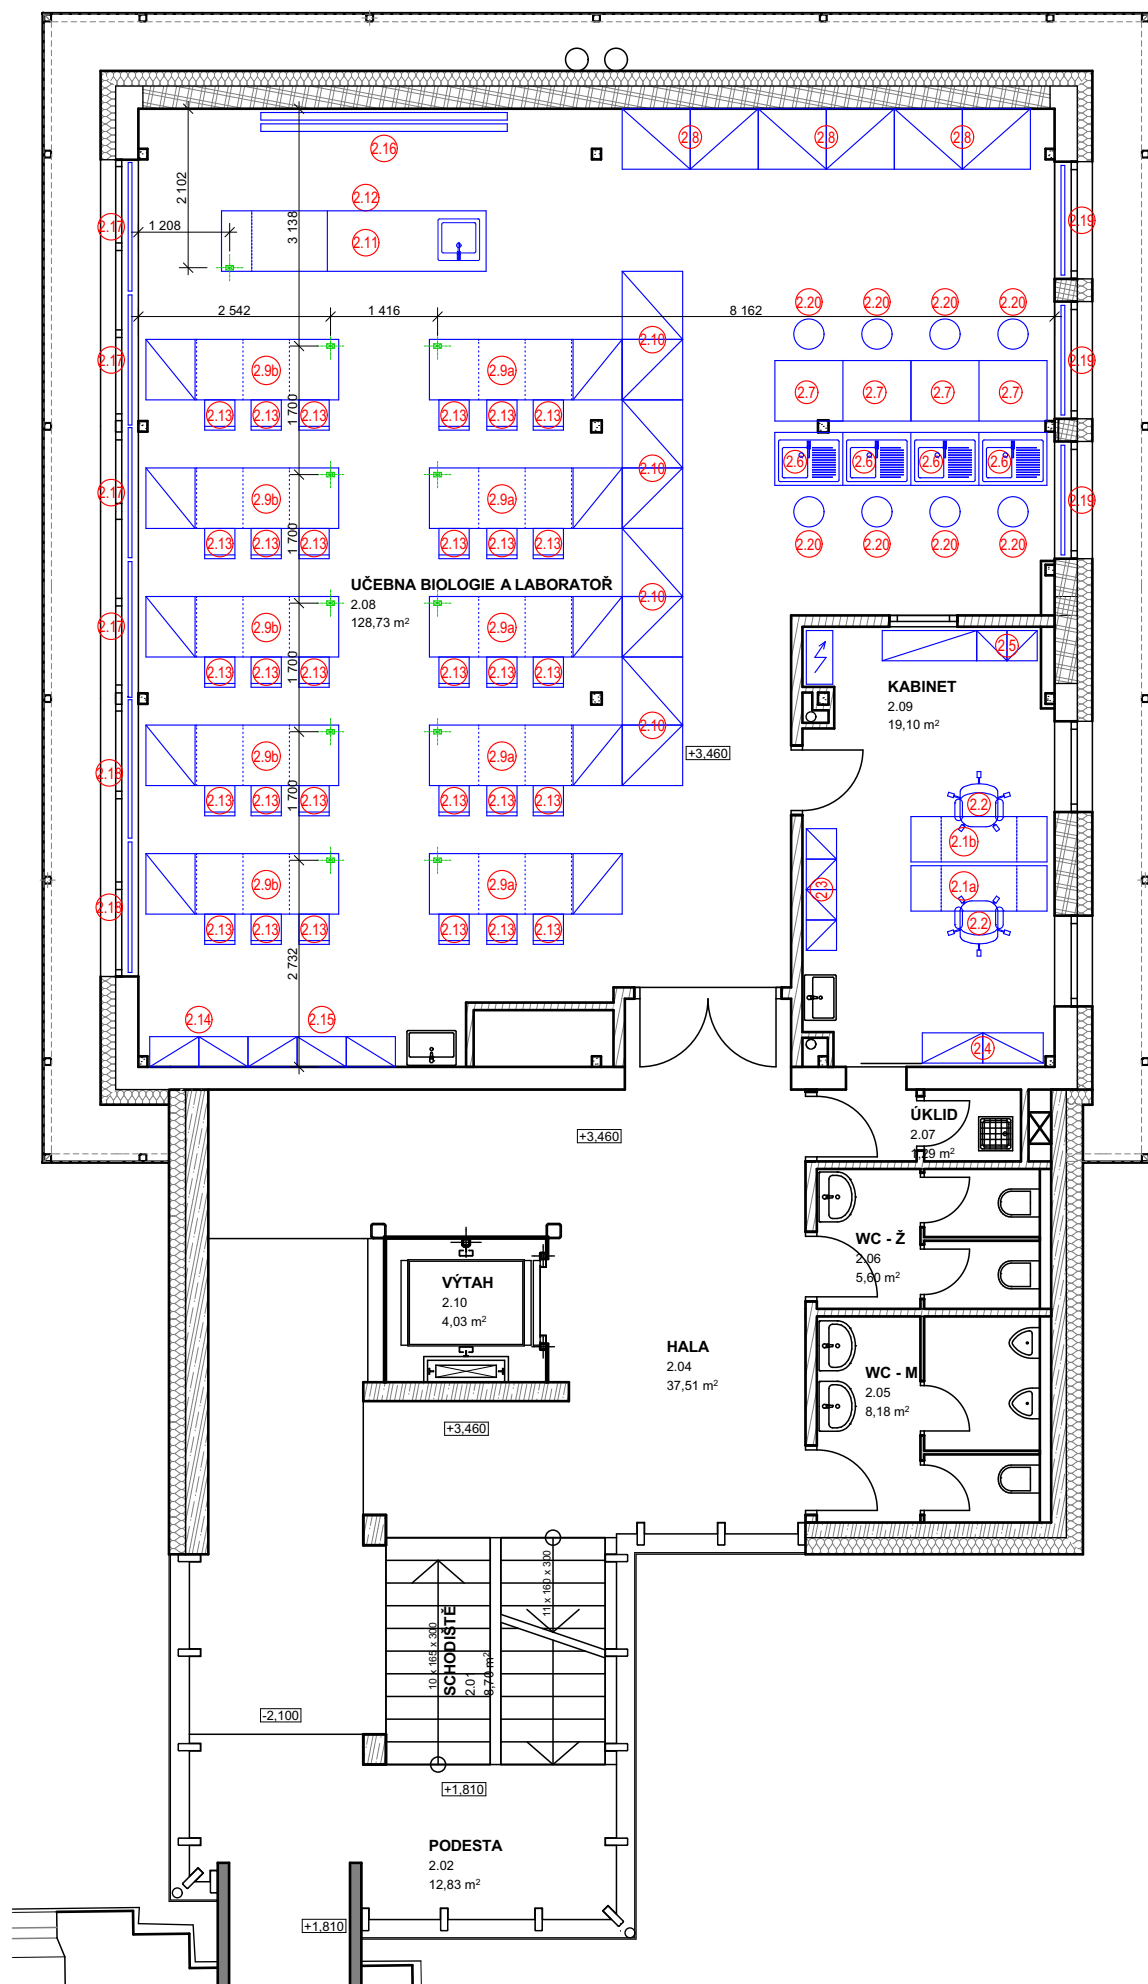

PODLAHOVÝ VÝVOD PRO NAPOJENÍ SILNOPROUDÝCH
A SLABOPROUDÝCH ROZVODŮ

POZNÁMKA:
!!! PŘED PROVÁDĚNÍM PRACÍ OVĚŘÍ DODAVATEL ROZMĚRY PŘIMO NA STAVBĚ,
PŘEPOČÍTÁ JEDNOTLIVÉ KUSY A PŘEDLOŽÍ NÁVRHOVANÉ ŘEŠENÍ - VÝROBNÍ
DOKUMENTACI INTERIÉROVÝCH PRVKŮ K ODSOUHLASENÍ OBJEDNATELI,
TECHNICKÉMU DOZORU INVESTORA A PROJEKTANTOVI !!!

±0,000= 232,40

Výškový systém: Bpv

Souřadný systém: JTSK

NÁZEV AKCE: Hradec Králové, ul. Jana Koziny 1237,
stavební úpravy a přístavba objektu za účelem
Zřízení odbornných učeben a laboratoří
pro výuku přírodovědných předmětů a matematiky
při Biskupském gymnáziu Bohuslava Balbína v Hradci Králové

INVESTOR: Biskupství královéhradecké, Velké náměstí 35, 500 01 Hradec Králové
IČ: 00 44 51 34


GENERÁLNÍ PROJEKTANT:  ING. ARCH. JAN MÁDLÍK 500 03 HRADEC KRÁLOVÉ SLEZSKÁ 368 Tel.: 495 407 174, 775 735 175 e-mail: janmadlik@seznam.cz IČO: 66833931 DIČ: CZ7006133046 ATELIER LUŽICKÁ 98 Tel.: 493 034 431	ZODPOVĚDNÝ PROJEKTANT: Ing. Arch. Jan Mádlík	
	VYPRACOVAL: Hana Kovářová	
	ČÍSLO ZAKÁZKY: 1508	
	MĚŘÍTKO: 1:100	
	DATUM: 01/2017	FORMÁT: 2 x A4
STUPEŇ: DŮR, DSP		

NÁZEV PŘÍLOHY:	ČÍSLO:	PARE:
SCHÉMA INTERIÉRU 2.NP	02.1	


ČÁST:	KÓD:
INTERIÉR - MOBILIÁŘ	D.3.1.

2.1a



PŮDORYS

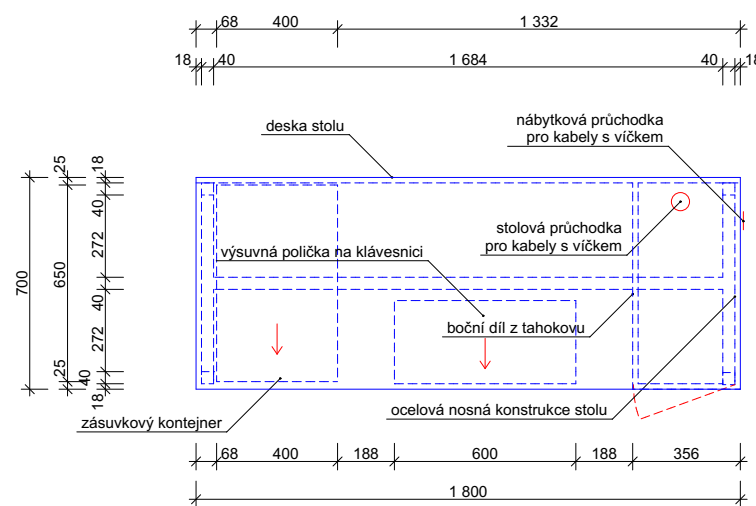

POHLED BOČNÍ

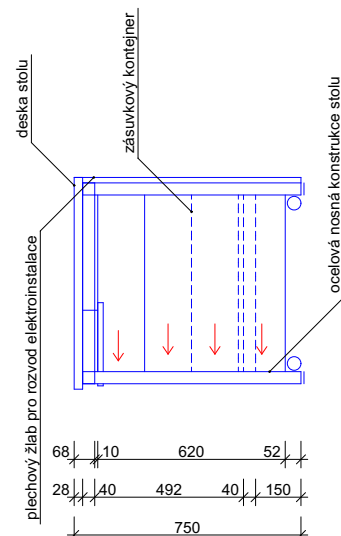

POHLED ČELNÍ

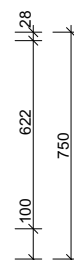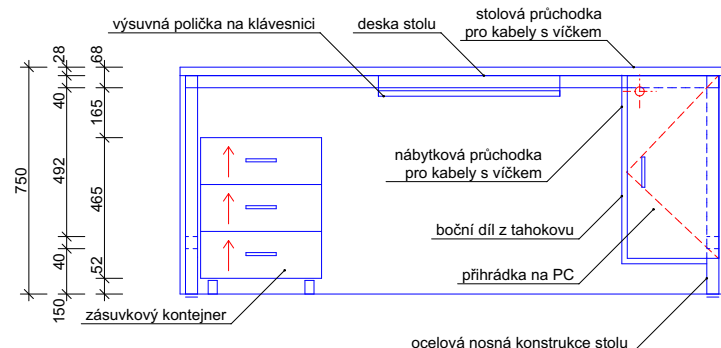

STŮL PEDAGOGA V KABINETU - 1 ks

OCELOVÁ NOSNÁ KONSTRUKCE STOLU

- nosná konstrukce z profilu jáckl 40x40x3 mm opatřená syntetickým nátěrem v barvě RAL 9006; nosnost min. 150 kg; opatřeno stavitelnými nožkami pro vyrovnání nerovností podlahy v bílé barvě

DESKA STOLU

- DTD deska s laminovanou povrchovou úpravou v dezénu buk tl. 28 mm včetně laminované ABS hrany tl. min. 2 mm v dezénu buk; montáž nerezovými vruty se zapuštěnou hlavou a plastovou krytkou z rubové strany
- zespol pracovní desky osazen plechový žlab pro rozvod jednotlivých médií š. 150 mm kotvený do pracovní desky pomocí nerezových šroubů se zapuštěnou hlavou a plastovou krytkou
- v desce stolu provedena standardní plastová kruhová průchodka pro kabely pr. 70 mm s lemem do vyfrézovaného otvoru včetně víčka

PŘÍHRÁDKA NA PC

boky a dno:

- DTD deska s laminovanou povrchovou úpravou v dezénu buk tl. 18 mm včetně laminované ABS hrany tl. min. 0,5 mm v dezénu buk; montáž nerezovými vruty se zapuštěnou hlavou a plastovou krytkou z rubové strany
- v boku směrem pod stůl provedena větrací mřížka tahokovu o rozměru 550x550 mm s velikostí ok 10x20 mm
- v boku skříňky směrem pod stůl provedena standardní plastová kruhová průchodka pro kabely pr. 70 mm s lemem do vyfrézovaného otvoru včetně víčka

dviřka:

- DTD deska s laminovanou povrchovou úpravou v dezénu buk tl. 18 mm včetně laminované ABS hrany tl. min. 2 mm v dezénu buk; montáž nerezovými vruty se zapuštěnou hlavou a plastovou krytkou z rubové strany; dviřka opatřena niklovými závěsy odnímatelnými bez šroubování s tlumením dorazu a zámkovou vložkou na univerzální bezpečnostní klíč
- obdelníková kovová madla v barvě RAL 9006 znemožňující zachytávání oděvů (rozteč 140 - 160 mm; montáž nerezovými vruty se zapuštěnou hlavou a plastovou krytkou z rubové strany)

VÝSUVNÁ POLIČKA NA KLÁVESNICI


- DTD deska s laminovanou povrchovou úpravou v dezénu buk tl. 18 mm včetně laminované ABS hrany tl. min. 2 mm v dezénu buk; kovové plnovýsuvné zásuvkové pojezdy s protihlukovou úpravou a integrovaným dorazovým systémem, nosnost min. 20 kg

ZÁSUVKOVÝ KONTEJNER


- čela zásuvek DTD deska s laminovanou povrchovou úpravou v dezénu buk tl. 18 mm včetně laminované ABS hrany tl. min. 2 mm v dezénu buk; montáž nerezovými vruty se zapuštěnou hlavou a plastovou krytkou z rubové strany
- korpus DTD deska s laminovanou povrchovou úpravou v dezénu buk tl. 18 mm včetně laminované ABS hrany tl. min. 0,5 mm v dezénu buk; montáž pomocí kolíkových lepených spojů
- dno zásuvky z MDF lakované desky tl. 10 mm v barvě RAL 9003
- kovové plnovýsuvné zásuvkové pojezdy s protihlukovou úpravou a integrovaným dorazovým systémem, nosnost min. 20 kg
- obdelníková kovová madla v barvě RAL 9006 znemožňující zachytávání oděvů (rozteč 140 - 160 mm; montáž nerezovými vruty se zapuštěnou hlavou a plastovou krytkou z rubové strany)
- zámková vložka na univerzální klíč umožňující uzamčení všech zásuvek najednou
- nábytková pogumovaná kolečkavhodná na PVC podlahy ve světlé hnědé barvě pr. 40 mm

2.1b


PŮDORYS

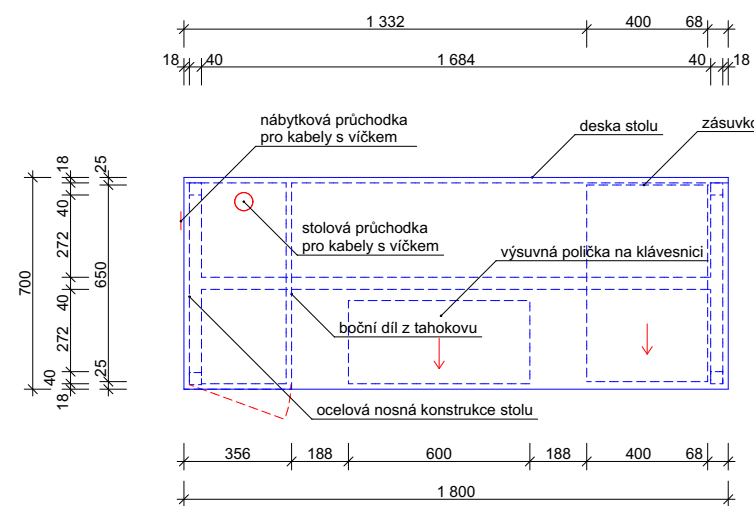

POHLED BOČNÍ

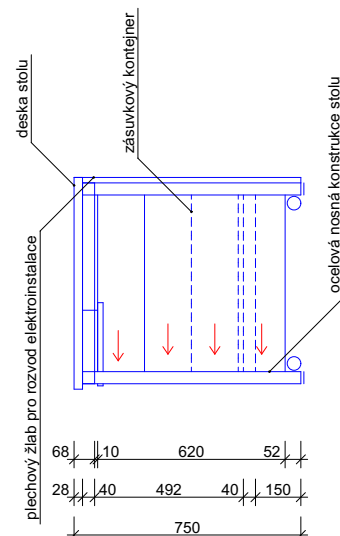

POHLED ČELNÍ

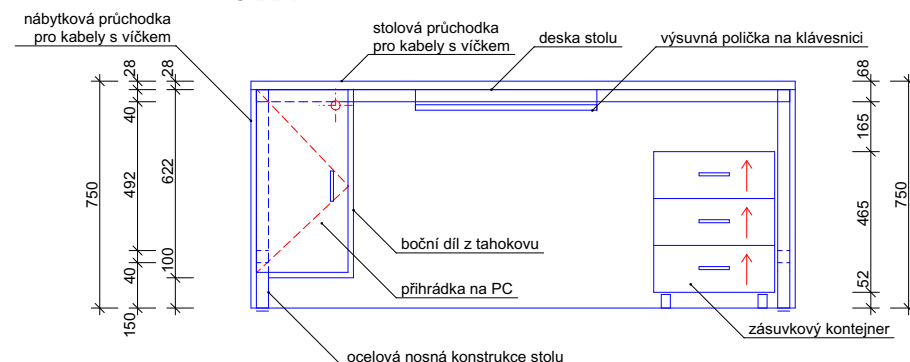




2.2

ŽIDLE PEDAGOGA - KABINET - 2 ks



- ergonomická zdravotní kancelářská kolečková židle s neustále pohyblivým orto-sedákem vybaveným kloubem
- vysoké ergonomické opěradlo a područky s plynulým výškovým nastavením
- čalounění sedáku 100% Polypropylen, gramáž 350 g/m², odolnost potahové látky vůči prodření 60000 cyklů
- zesílený kompozitní kříž, plynulé nastavení výšky plynovým pístem
- samobrzdicí kolečka na měkké podlahy průměr 50 mm
- min. nosnost udávaná výrobcem 130 kg
- čalounění v šedé barvě, ostatní prvky v barvě černé

2.3

PŮDORYS

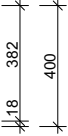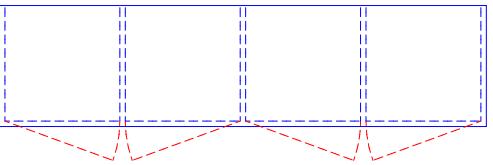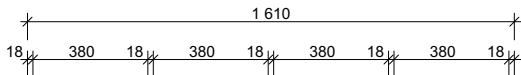

POHLED ČELNÍ


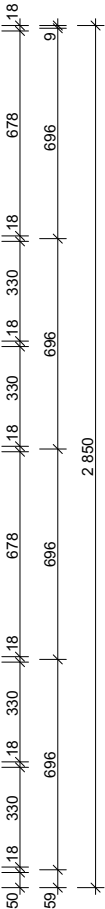
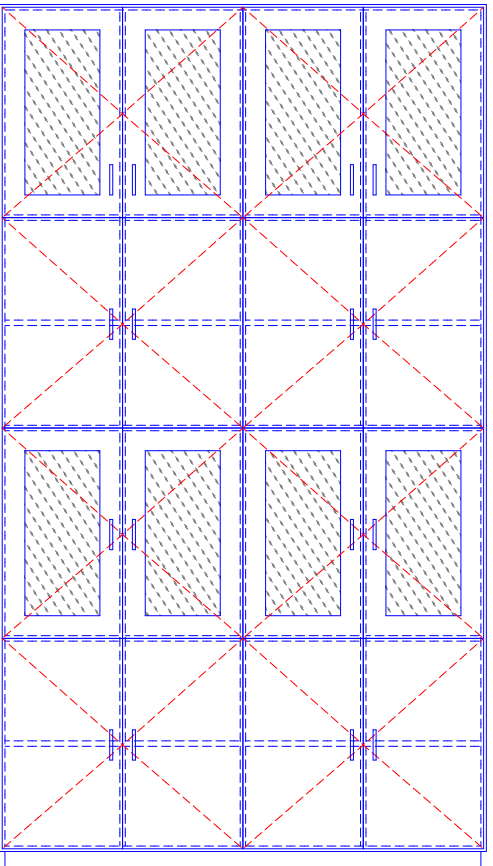


SKŘÍŇ V KABINETU - 1 ks



- korpus z DTD desky s laminovanou povrchovou úpravou v dezénu buk tl. 18 mm včetně laminované ABS hrany tl. min. 0,5 mm v dezénu buk; montáž pomocí kolíkových lepených spojů
- dvířka z DTD desky s laminovanou povrchovou úpravou v dezénu buk tl. 18 mm včetně laminované ABS hrany tl. min. 2 mm v dezénu buk, montáž nerezovými vruty se zapuštěnou hlavou a plastovou krytkou z rubové strany; dvířka opatřena niklovými závěsy odnímatelnými bez šroubování s tlumením dorazu a zámkovou vložkou na univerzální bezpečnostní klíč
- obdelníková kovová madla v barvě RAL 9006 znemožňující zachytávání oděvů (rozteč 140 - 160 mm; montáž nerezovými vruty se zapuštěnou hlavou a plastovou krytkou z rubové strany
- prosklení dvířek z čirého skla osazeného do zasklívacího rámečku z broušeného nerez
- záda skříně z MDF lakované desky tl. 10 mm v barvě RAL 9003
- vložené police z DTD deska s laminovanou povrchovou úpravou v dezénu buk tl. 18 mm včetně laminované ABS hrany tl. min. 0,5 v dezénu buk;uloženo na podpěrky proti vysunutí
- konstrukce skříně vzhledem k výšce ukotvena k přilehlé stěně pomocí systémových nerezových příchytok
- skříň postavena na pevném soklu osazeném výškově stavitelnými nožkami a kluzáky v bílé barvě

2.4

PŮDORYS

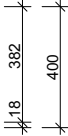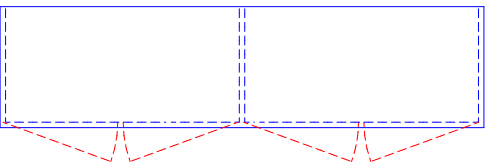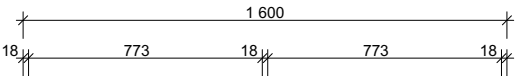

POHLED ČELNÍ

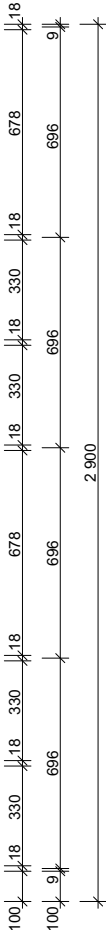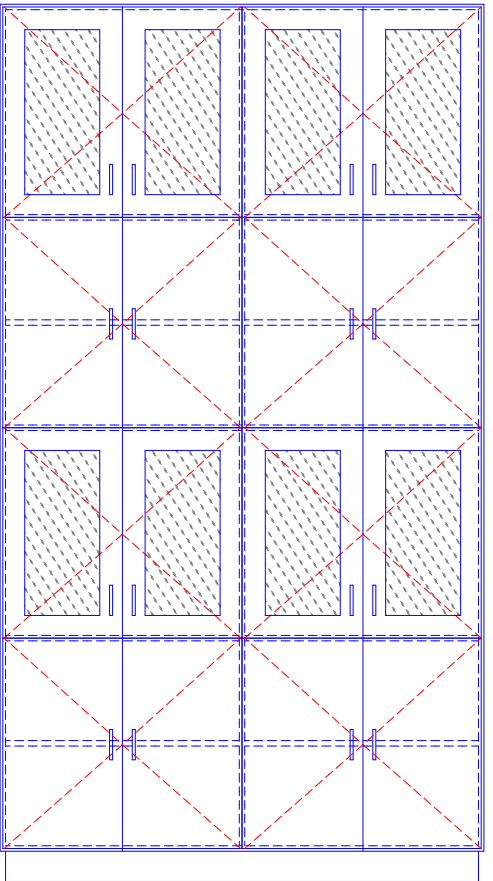


SKŘÍŇ V KABINETU - 1 ks


- korpus z DTD desky s laminovanou povrchovou úpravou v dezénu buk tl. 18 mm včetně laminované ABS hrany tl. min. 0,5 mm v dezénu buk; montáž pomocí kolíkových lepených spojů
- dvířka z DTD desky s laminovanou povrchovou úpravou v dezénu buk tl. 18 mm včetně laminované ABS hrany tl. min. 2 mm v dezénu buk, montáž nerezovými vruty se zapuštěnou hlavou a plastovou krytkou z rubové strany; dvířka opatřena niklovými závěsy odnímatelnými bez šroubování s tlumením dorazu a zámkovou vložkou na univerzální bezpečnostní klíč
- obdelníková kovová madla v barvě RAL 9006 znemožňující zachytávání oděvů (rozteč 140 - 160 mm; montáž nerezovými vruty se zapuštěnou hlavou a plastovou krytkou z rubové strany
- prosklení dvířek z čirého skla osazeného do zasklívacího rámečku z broušeného nerez
- záda skříně z MDF lakované desky tl. 10 mm v barvě RAL 9003
- vložené police z DTD deska s laminovanou povrchovou úpravou v dezénu buk tl. 18 mm včetně laminované ABS hrany tl. min. 0,5 v dezénu buk;uloženo na podpěrky proti vysunutí
- konstrukce skříně vzhledem k výšce ukotvena k přilehlé stěně pomocí systémových nerezových příchytok
- skříň postavena na pevném soklu osazeném výškově stavitelnými nožkami a kluzáky v bílé barvě

2.5

PŮDORYS

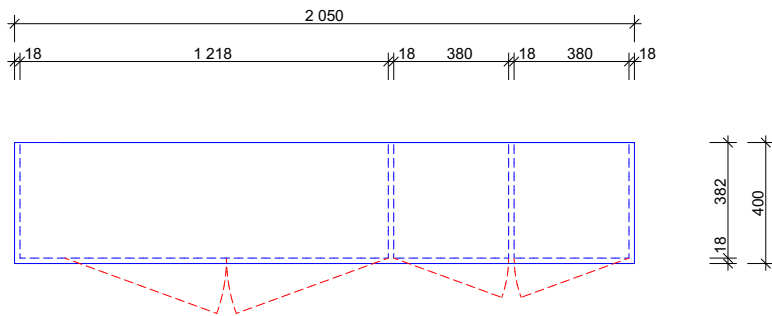

POHLED ČELNÍ

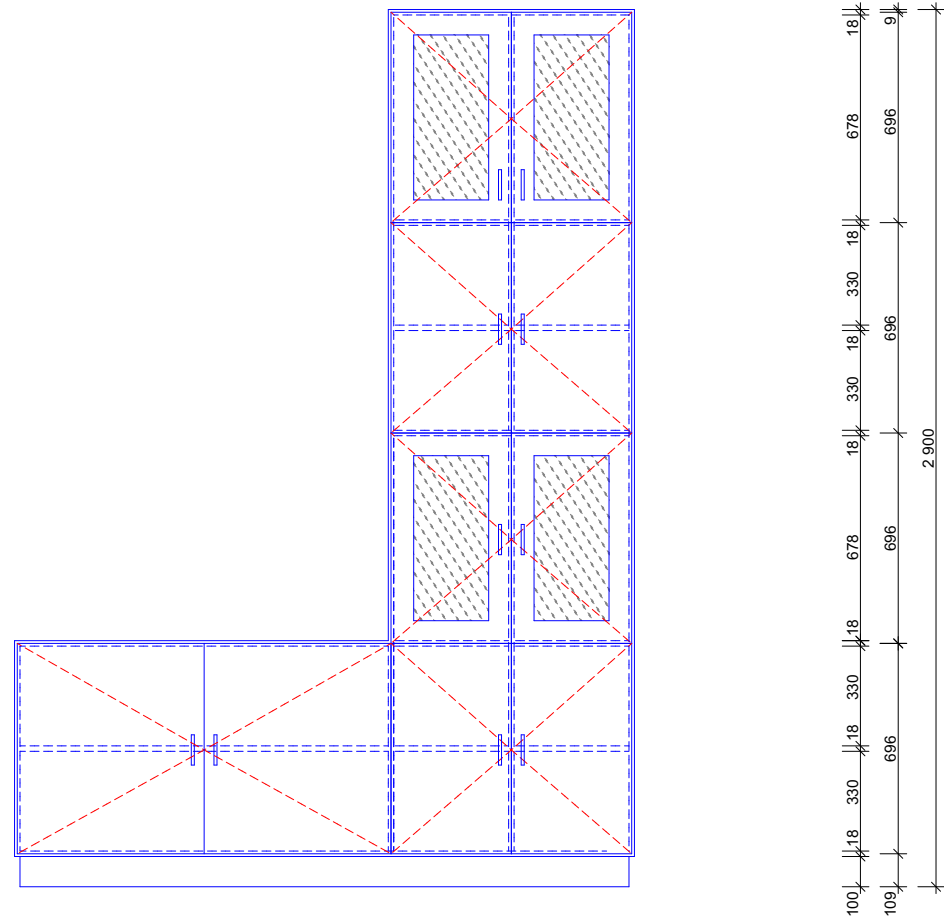


SKŘÍŇ V KABINETU - 1 ks


- korpus z DTD desky s laminovanou povrchovou úpravou v dezénu buk tl. 18 mm včetně laminované ABS hrany tl. min. 0,5 mm v dezénu buk; montáž pomocí kolíkových lepených spojů
- dvířka z DTD desky s laminovanou povrchovou úpravou v dezénu buk tl. 18 mm včetně laminované ABS hrany tl. min. 2 mm v dezénu buk, montáž nerezovými vruty se zapuštěnou hlavou a plastovou krytkou z rubové strany; dvířka opatřena niklovými závěsy odnímatelnými bez šroubování s tlumením dorazu a zámkovou vložkou na univerzální bezpečnostní klíč
- obdelníková kovová madla v barvě RAL 9006 znemožňující zachytávání oděvů (rozteč 140 - 160 mm; montáž nerezovými vruty se zapuštěnou hlavou a plastovou krytkou z rubové strany
- prosklení dvířek z čirého skla osazeného do zasklívacího rámečku z broušeného nerez
- záda skříně z MDF lakované desky tl. 10 mm v barvě RAL 9003
- vložené police z DTD deska s laminovanou povrchovou úpravou v dezénu buk tl. 18 mm včetně laminované ABS hrany tl. min. 0,5 v dezénu buk; uloženo na podpěrky proti vysunutí
- konstrukce skříně vzhledem k výšce ukotvena k přilehlé stěně pomocí systémových nerezových příchyttek
- skříň postavena na pevném soklu osazeném výškově stavitelnými nožkami a kluzáky v bílé barvě

2.6

PŮDORYS

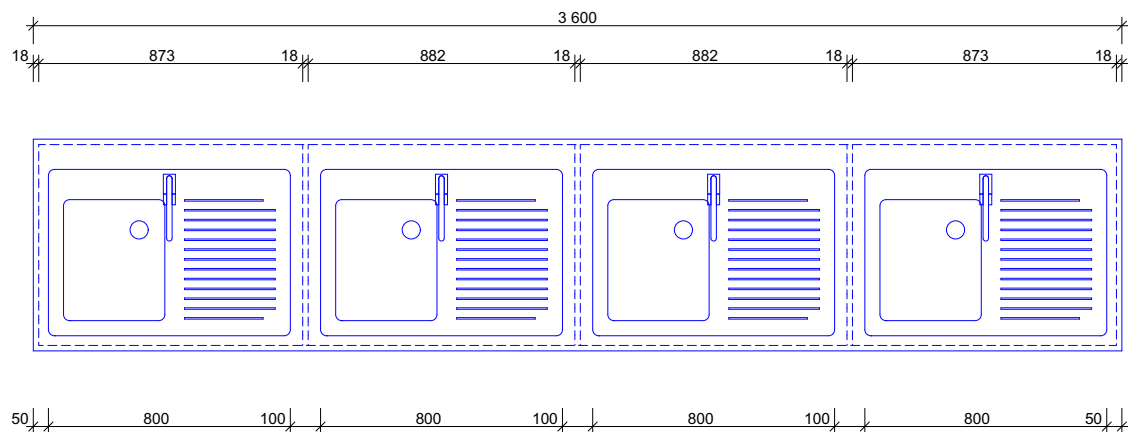


POHLED ČELNÍ

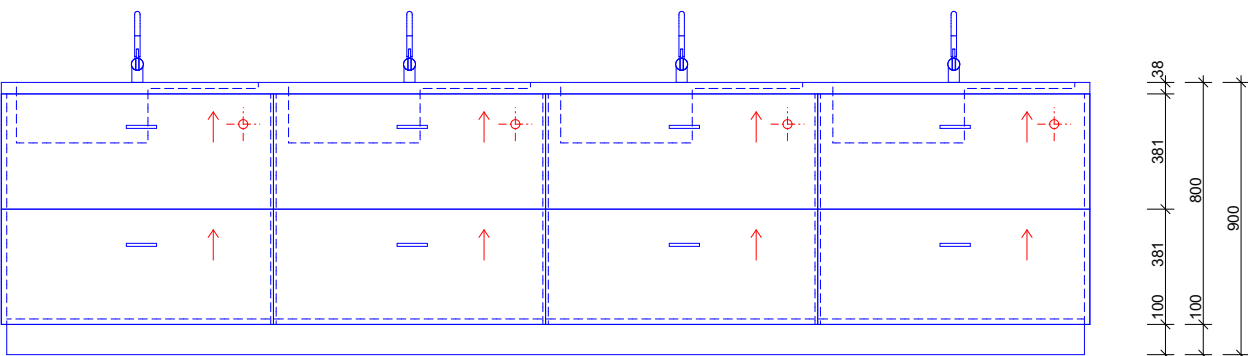


2.7

PŮDORYS

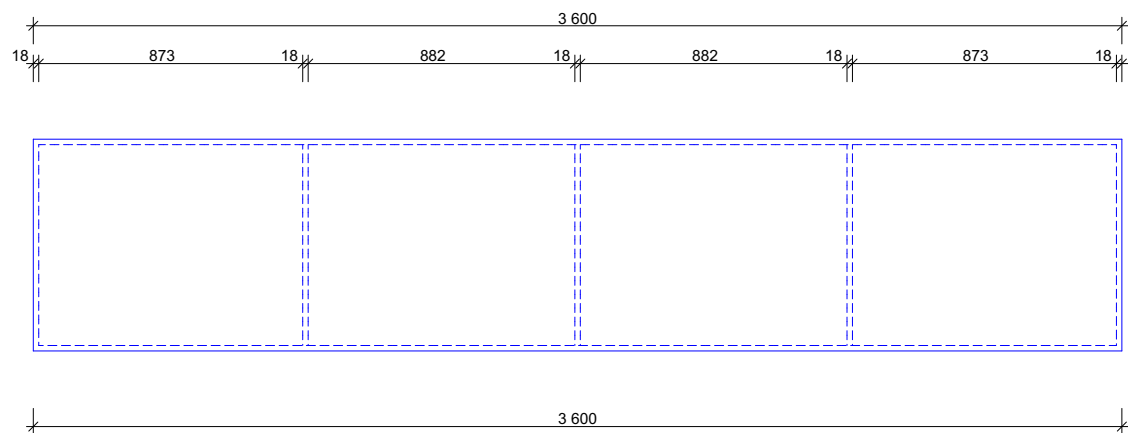

POHLED ČELNÍ

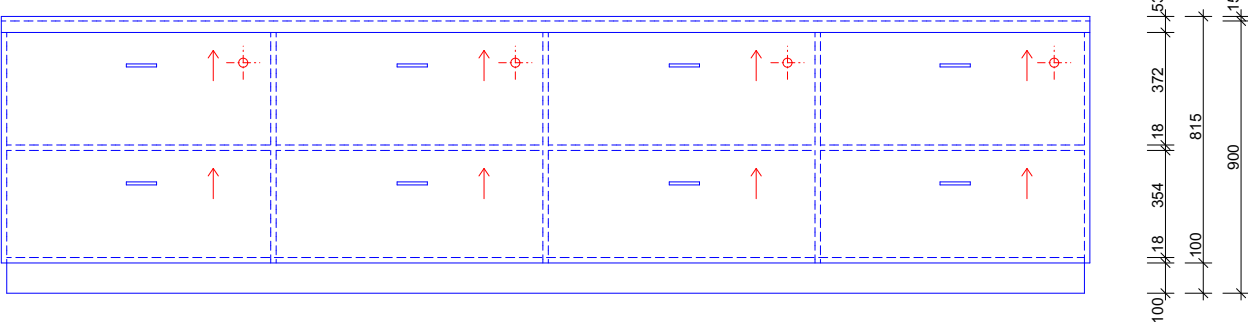

MYCÍ PULT - 1 ks


- korpus z DTD desky s laminovanou povrchovou úpravou v dezénu buk tl. 18 mm včetně laminované ABS hrany tl. min. 0,5 mm v dezénu buk; montáž pomocí kolíkových lepených spojů
- korpus zásuvek z DTD desky s laminovanou povrchovou úpravou v dezénu buk tl. 18 mm včetně laminované ABS hrany tl. min. 0,5 mm v dezénu buk; montáž pomocí kolíkových lepených spojů
- dvířka z DTD desky s laminovanou povrchovou úpravou v dezénu buk tl. 18 mm včetně laminované ABS hrany tl. min. 2 mm v dezénu buk, montáž nerezovými vruty se zapuštěnou hlavou a plastovou krytkou z rubové strany;
- dno zásuvky z MDF lakované desky tl. 10 mm v barvě RAL 9003
- kovové plnovýsuvné zásuvkové pojezdy s protihlukovou úpravou a integrovaným dorazovým systémem, nosnost min. 20 kg
- obdelníková kovová madla v barvě RAL 9006 znemožňující zachytávání oděvů (rozteč 140 - 160 mm; montáž nerezovými vruty se zapuštěnou hlavou a plastovou krytkou z rubové strany
- zámková vložka na univerzální klíč umožňující uzamčení všech zásuvek najednou
- deska pultu z nerezového plechu s výztužnou konstrukcí včetně 4 ks nerezového hranatého dřezu s odkapávačem 550x800 mm, dodáno jako jeden výrobek; nosnost min. 150 kg
- 4 ks kuchyňských výtokových směšovacích chromovaných baterií s keramickou kartuší s přepínáním sprchy
- celá konstrukce postavena na pevném soklu osazeném výškově stavitelnými nožkami a kluzáky v bílé barvě

PREPAROVACÍ STŮL - 1 ks



- korpus z DTD desky s laminovanou povrchovou úpravou v dezénu buk tl. 18 mm včetně laminované ABS hrany tl. min. 0,5 mm v dezénu buk; montáž pomocí kolíkových lepených spojů
- korpus zásuvek z DTD desky s laminovanou povrchovou úpravou v dezénu buk tl. 18 mm včetně laminované ABS hrany tl. min. 0,5 mm v dezénu buk; montáž pomocí kolíkových lepených spojů
- dvířka z DTD desky s laminovanou povrchovou úpravou v dezénu buk tl. 18 mm včetně laminované ABS hrany tl. min. 2 mm v dezénu buk, montáž nerezovými vruty se zapuštěnou hlavou a plastovou krytkou z rubové strany;
- dno zásuvky z MDF lakované desky tl. 10 mm v barvě RAL 9003
- kovové plnovýsuvné zásuvkové pojezdy s protihlukovou úpravou a integrovaným dorazovým systémem, nosnost min. 20 kg
- obdelníková kovová madla v barvě RAL 9006 znemožňující zachytávání oděvů (rozteč 140 - 160 mm; montáž nerezovými vruty se zapuštěnou hlavou a plastovou krytkou z rubové strany
- zámková vložka na univerzální klíč umožňující uzamčení všech zásuvek najednou
- deska pultu z nerezového plechu s výztužnou konstrukcí, dodáno jako jeden výrobek; nosnost min. 150 kg
- celá konstrukce postavena na pevném soklu osazeném výškově stavitelnými nožkami a kluzáky v bílé barvě

2.8

PŮDORYS

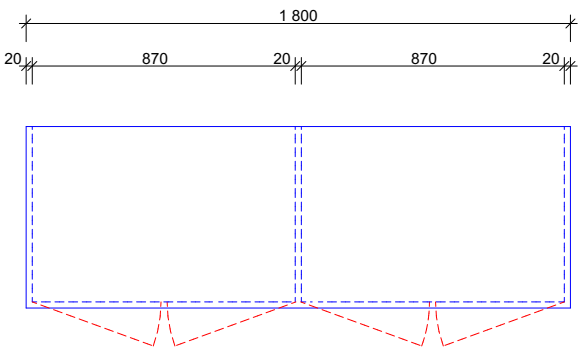

POHLED ČELNÍ

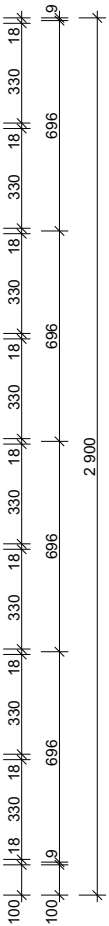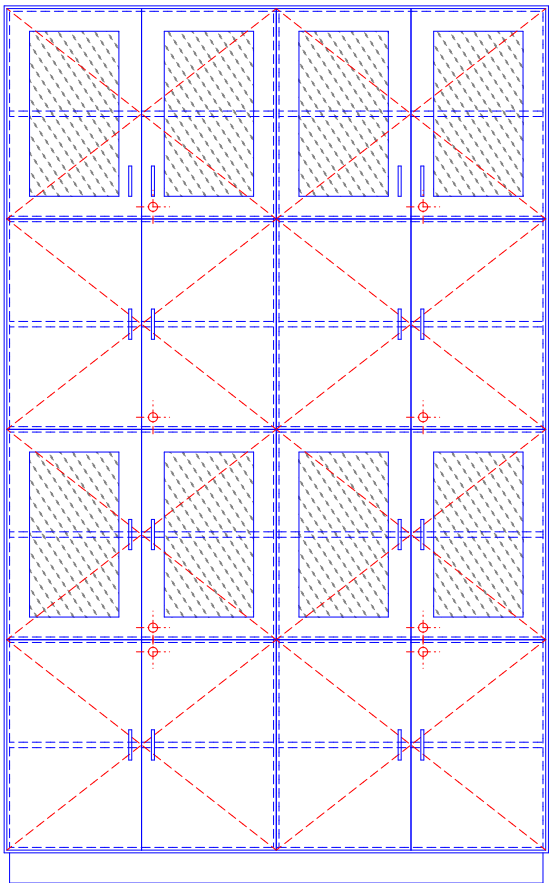


SKŘÍŇ NA POMŮCKY - 3 ks



- korpus z DTD desky s laminovanou povrchovou úpravou v dezénu buk tl. 18 mm včetně laminované ABS hrany tl. min. 0,5 mm v dezénu buk; montáž pomocí kolíkových lepených spojů
- dvířka z DTD desky s laminovanou povrchovou úpravou v dezénu buk tl. 18 mm včetně laminované ABS hrany tl. min. 2 mm v dezénu buk, montáž nerezovými vruty se zapuštěnou hlavou a plastovou krytkou z rubové strany; dvířka opatřena niklovými závěsy odnímatelnými bez šroubování s tlumením dorazu a zámkovou vložkou na univerzální bezpečnostní klíč
- obdelníková kovová madla v barvě RAL 9006 znemožňující zachytávání oděvů (rozteč 140 - 160 mm; montáž nerezovými vruty se zapuštěnou hlavou a plastovou krytkou z rubové strany
- prosklení dvířek z čírého skla osazeného do zasklívacího rámečku z broušeného nerez
- záda skříně z MDF lakované desky tl. 10 mm v barvě RAL 9003
- vložené police z DTD deska s laminovanou povrchovou úpravou v dezénu buk tl. 18 mm včetně laminované ABS hrany tl. min. 0,5 v dezénu buk;uloženo na podpěrky proti vysunutí
- konstrukce skříně vzhledem k výšce ukotvena k přilehlé stěně pomocí systémových nerezových příchyttek
- skříň postavena na pevném soklu osazeném výškově stavitelnými nožkami a kluzáky v bílé barvě

2.10

PŮDORYS

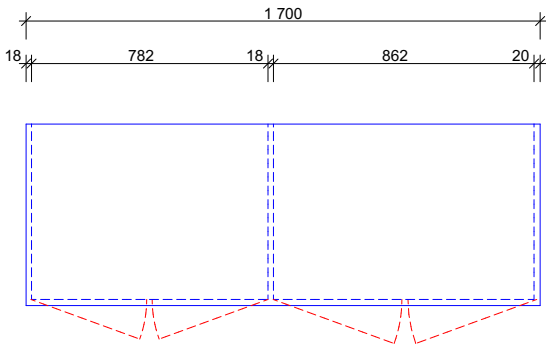

POHLED ČELNÍ

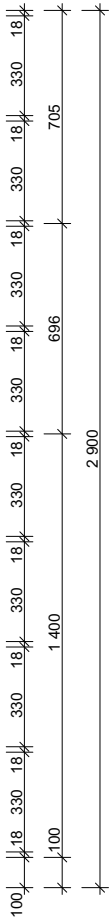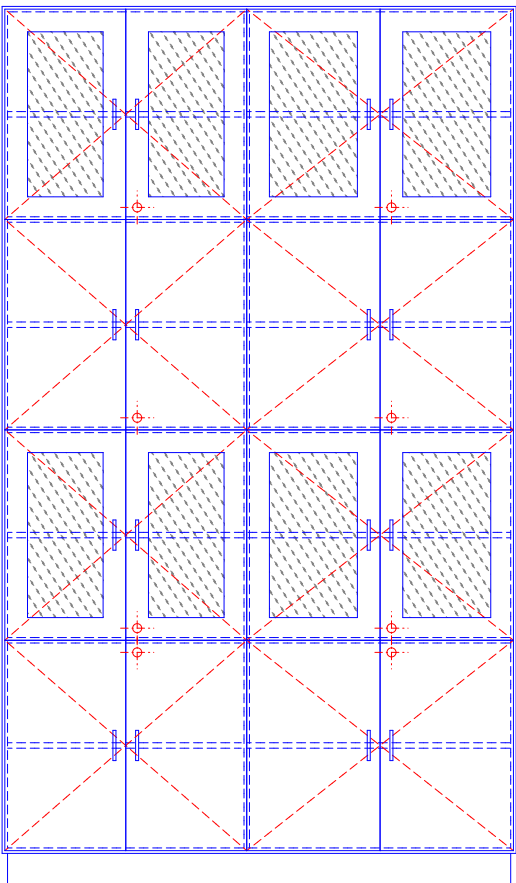


SKŘÍŇ NA POMŮCKY - 4 ks


- korpus z DTD desky s laminovanou povrchovou úpravou v dezénu buk tl. 18 mm včetně laminované ABS hrany tl. min. 0,5 mm v dezénu buk; montáž pomocí kolíkových lepených spojů
- dvířka z DTD desky s laminovanou povrchovou úpravou v dezénu buk tl. 18 mm včetně laminované ABS hrany tl. min. 2 mm v dezénu buk, montáž nerezovými vruty se zapuštěnou hlavou a plastovou krytkou z rubové strany; dvířka opatřena niklovými závěsy odnímatelnými bez šroubování s tlumením dorazu a zámkovou vložkou na univerzální bezpečnostní klíč
- obdelníková kovová madla v barvě RAL 9006 znemožňující zachytávání oděvů (rozteč 140 - 160 mm; montáž nerezovými vruty se zapuštěnou hlavou a plastovou krytkou z rubové strany
- prosklení dvířek z čírého skla osazeného do zasklívacího rámečku z broušeného nerez
- záda skříně z MDF lakované desky tl. 10 mm v barvě RAL 9003
- vložené police z DTD deska s laminovanou povrchovou úpravou v dezénu buk tl. 18 mm včetně laminované ABS hrany tl. min. 0,5 v dezénu buk;uloženo na podpěrky proti vysunutí
- konstrukce skříně vzhledem k výšce ukotvena k přilehlé stěně pomocí systémových nerezových příchyttek
- skříň postavena na pevném soklu osazeném výškově stavitelnými nožkami a kluzáky v bílé barvě

2.9a

PŮDORYS

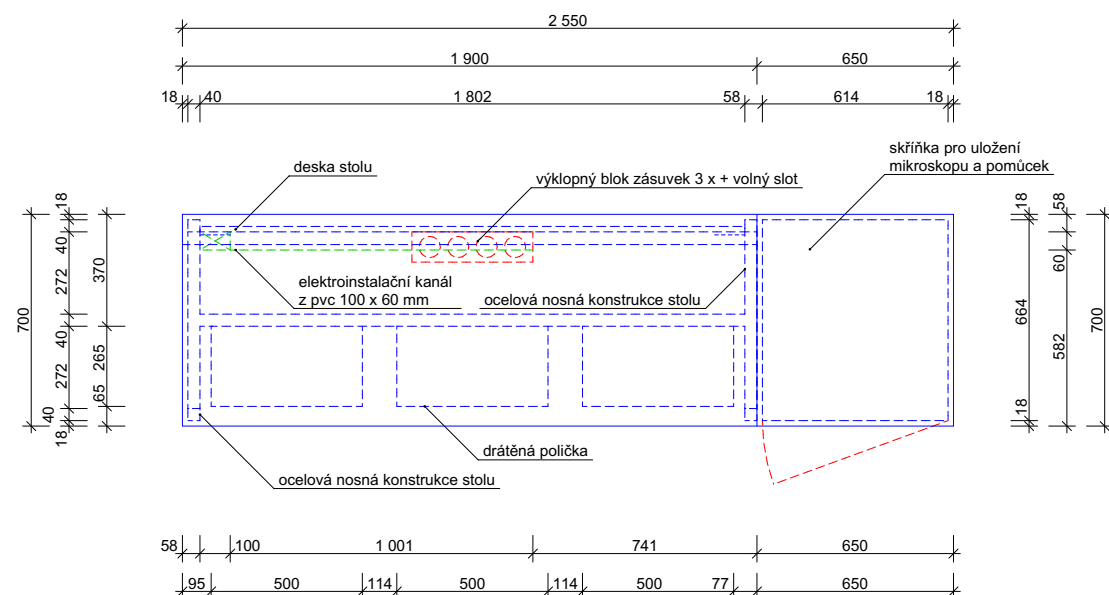

POHLED ČELNÍ

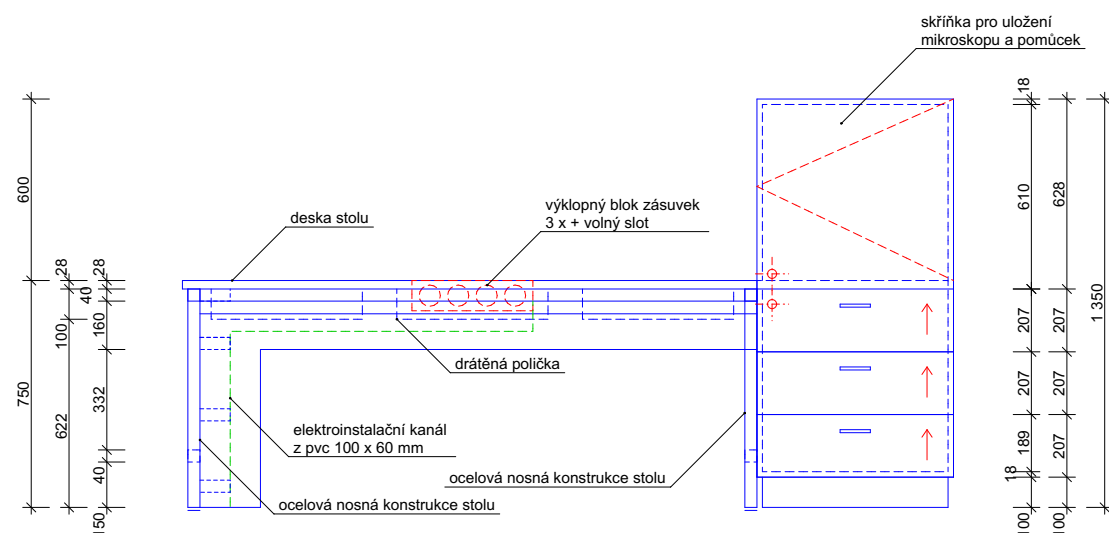


STOLY SE SKŘÍŇKOU NA MIKROSKOP - 5 ks

STŮL


- nosná konstrukce z profilu jákl 40x40x3 mm opatřená syntetickým nátěrem v barvě RAL 9006; nosnost min. 150 kg; opatřeno stavitelnými nožkami pro vyrovnání nerovností podlahy v bílé barvě
- DTD deska s laminovanou povrchovou úpravou v dezénu buk tl. 28 mm včetně laminované ABS hrany tl. min. 2 mm v dezénu buk; montáž nerezovými vruty se zapuštěnou hlavou a plastovou krytkou z rubové strany
- na korpus namontován systémový plastový kabelový žlab včetně krycího profilu, průchodek a koncovek o rozměrech 60 x 100 mm v bílé barvě
- podvěsná drátěná policička v barvě RAL 9006; montáž nerezovými vruty se zapuštěnou hlavou a plastovou krytkou z rubové strany
- do korpusu desky stolu osazena trojzásuvka na 230 V + volný slot v odpovídajícím krytí ve výklopném bloku
- SKŘÍŇKA NA MIKROSKOPY**
- korpus z DTD desky s laminovanou povrchovou úpravou v dezénu buk tl. 18 mm včetně laminované ABS hrany tl. min. 0,5 mm v dezénu buk; montáž pomocí kolíkových lepených spojů
- dvířka z DTD desky s laminovanou povrchovou úpravou v dezénu buk tl. 18 mm včetně laminované ABS hrany tl. min. 2 mm v dezénu buk; montáž nerezovými vruty se zapuštěnou hlavou a plastovou krytkou z rubové strany; dvířka opatřena niklovým kováním pro posuv do strany s tlumením dorazu a zámkovou vložkou na univerzální bezpečnostní klíč
- vložené police z DTD desky s laminovanou povrchovou úpravou v dezénu buk tl. 18 mm včetně laminované ABS hrany tl. min. 0,5 v dezénu buk; uloženo na podpěrky proti vysunutí
- korpus zásuvek z DTD desky s laminovanou povrchovou úpravou v dezénu buk tl. 18 mm včetně laminované ABS hrany tl. min. 0,5 mm v dezénu buk; montáž pomocí kolíkových lepených spojů
- dno zásuvky z MDF lakované desky tl. 10 mm v barvě RAL 9003
- kovové plnovýsuvné zásuvkové pojezdy s protihlukovou úpravou a integrovaným dorazovým systémem, nosnost min. 20 kg
- obdelníková kovová madla v barvě RAL 9006 znemožňující zachytávání oděvů (rozteč 140 - 160 mm; montáž nerezovými vruty se zapuštěnou hlavou a plastovou krytkou z rubové strany)
- zámková vložka na univerzální klíč umožňující uzamčení všech zásuvek najednou
- ve dvířkách zámkové vložky na univerzální bezpečnostní klíč umožňující uzamčení dvířek a zásuvek nad sebou
- skříň postavena na pevném soklu osazeném výškově stavitelnými nožkami a kluzáky v bílé barvě

2.9b

PŮDORYS

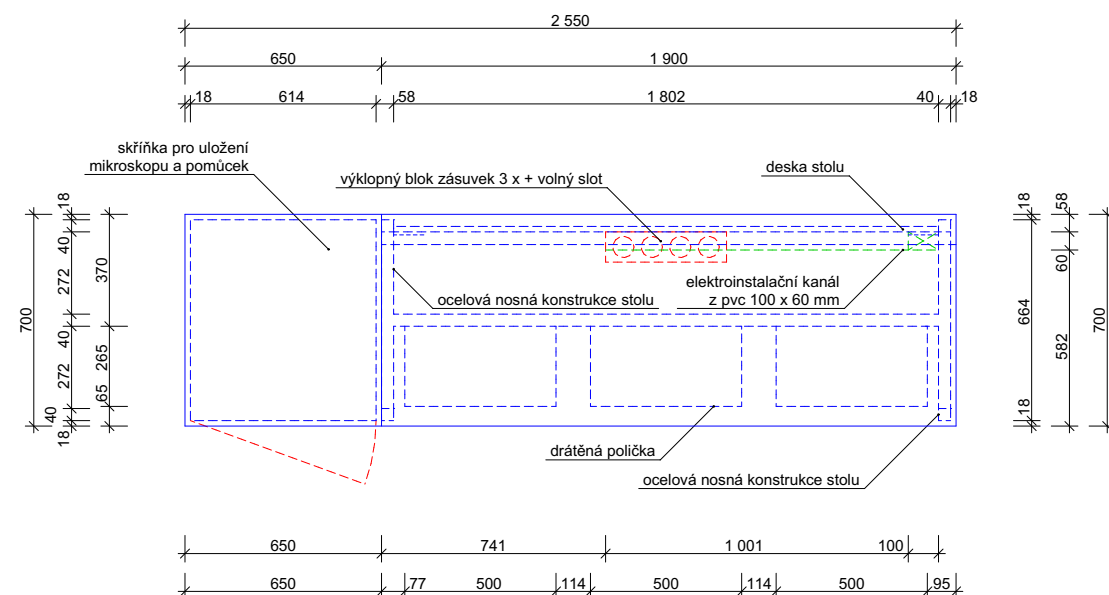


POHLED ČELNÍ

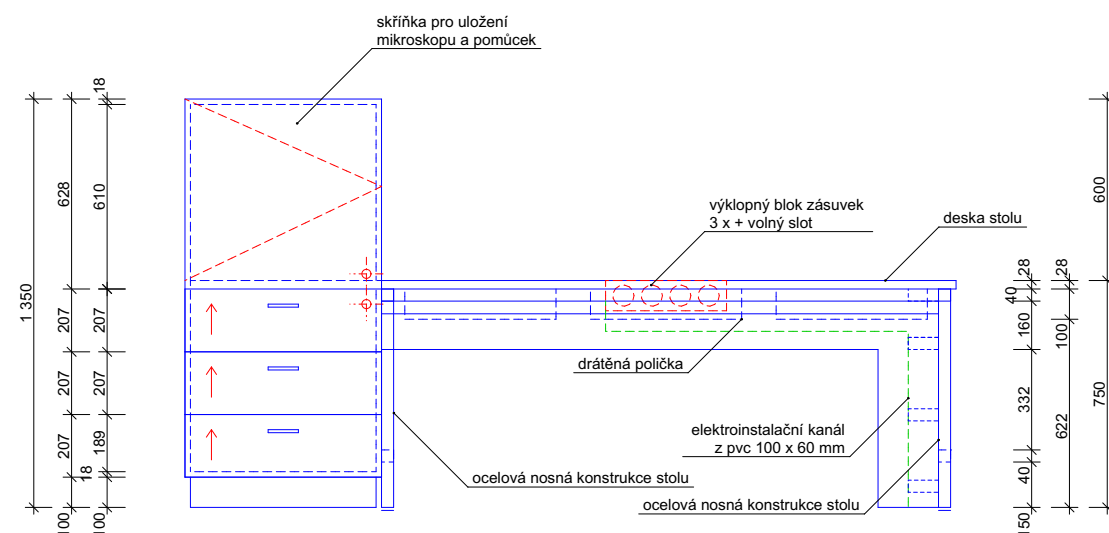


2.11

PŮDORYS

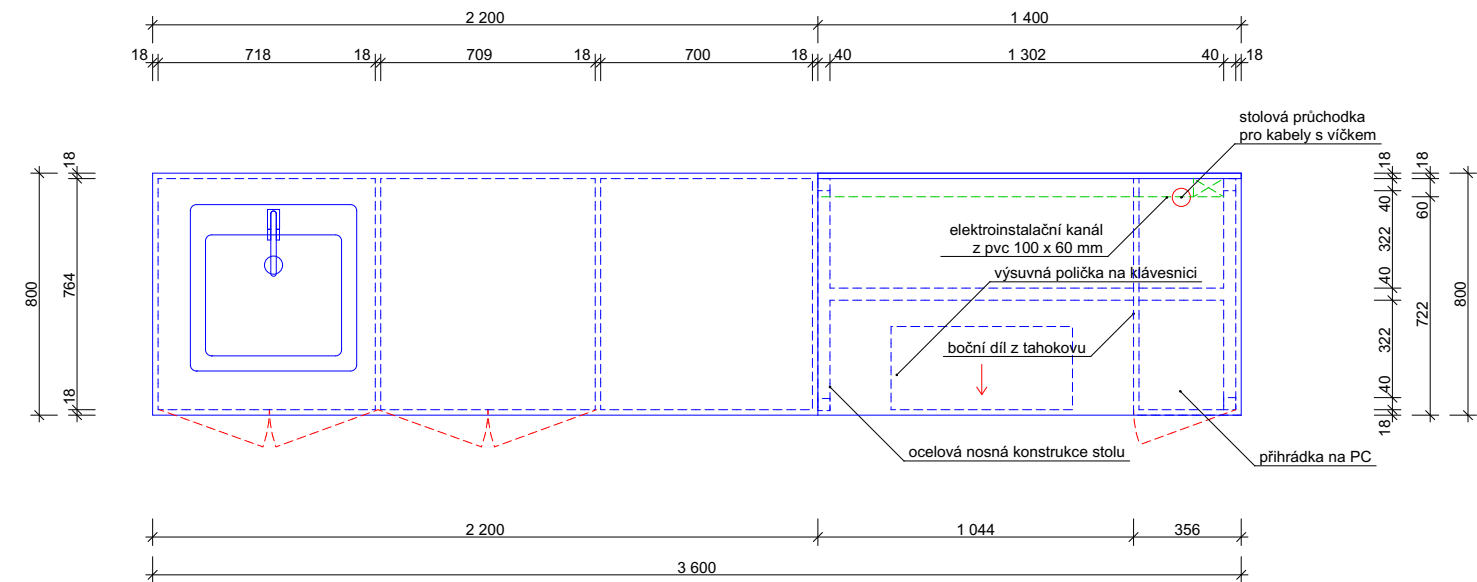

POHLED ČELNÍ

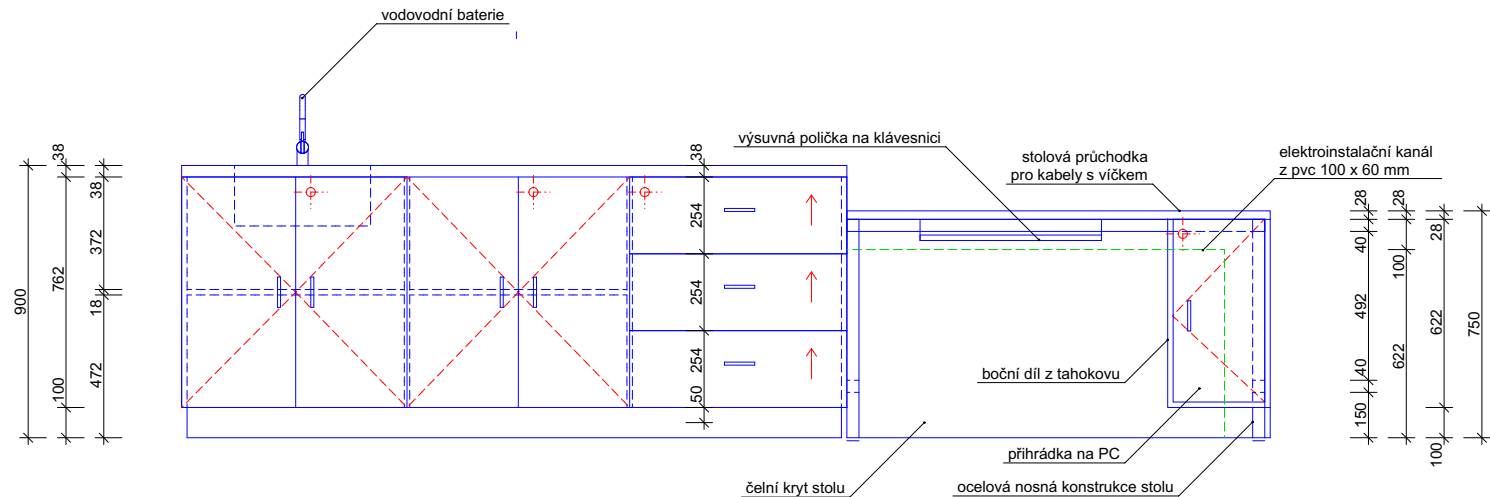

2.12

ŽIDLE PEDAGOGA - 1 ks

- celodřevěná čtyřnohá židle z ohýbaného bukového masivu
- opěradlo a sedák plný z bukové překližky v kombinaci s ohýbaným bukovým masivem
- dřevo mořeno na šedomodrou barvu, RAL 5000
- výška sedáku 460 mm
- šířka a hloubka sedáku 385 mm
- celková výška 780 mm
- celková hmotnost 3,5 kg


DEMONSTRAČNÍ STŮL PEDAGOGA - 1 ks

LABORATORNÍ STŮL


- korpus z DTD desky s laminovanou povrchovou úpravou v dezénu buk tl. 18 mm včetně laminované ABS hrany tl. min. 0,5 mm v dezénu buk; montáž pomocí kolíkových lepených spojů
 - deska pultu z vysokotlakého laminátu HPL tl. 18 mm; dezén v dřevodekoru - buk
 - dvířka z DTD desky s laminovanou povrchovou úpravou v dezénu buk tl. 18 mm včetně laminované ABS hrany tl. min. 2 mm v dezénu buk, montáž nerezovými vruty se zapuštěnou hlavou a plastovou krytkou z rubové strany; dvířka opatřena niklovými závěsy odnímatelnými bez šroubování s tlumením dorazu a zámkovou vložkou na univerzální bezpečnostní klíč
 - vložené police z DTD desky s laminovanou povrchovou úpravou v dezénu buk tl. 18 mm včetně laminované ABS hrany tl. min. 0,5 mm v dezénu buk; položené na podpěrky proti vysunutí
 - korpus zásuvek z DTD desky s laminovanou povrchovou úpravou v dezénu buk tl. 18 mm včetně laminované ABS hrany tl. min. 0,5 mm v dezénu buk; montáž pomocí kolíkových lepených spojů
 - dvířka z DTD desky s laminovanou povrchovou úpravou v dezénu buk tl. 18 mm včetně laminované ABS hrany tl. min. 2 mm v dezénu buk, montáž nerezovými vruty se zapuštěnou hlavou a plastovou krytkou z rubové strany;
 - dno zásuvky z MDF lakované desky tl. 10 mm v barvě RAL 9003
 - kovové plnovýsuvné zásuvkové pojezdy s protihlukovou úpravou a integrovaným dorazovým systémem, nosnost min. 20 kg
 - obdelníková kovová madla v barvě RAL 9006 znemožňující zachytávání oděvů (rozteč 140 - 160 mm; montáž nerezovými vruty se zapuštěnou hlavou a plastovou krytkou z rubové strany
 - zámková vložka na univerzální klíč umožňující uzamčení všech zásuvek najednou
 - 1 ks kameninové výlevky 500 x 500 x 250 mm zapuštěného do desky pultu (výlevka opatřena glazurou s odolností vůči kyselinám, zásadám, abrazi, kromě kyseliny fluorovodíkové a silným alkáliím při vysokých teplotách, 1 ks výtokové směšovací baterie pro biologické laboratoře
 - do korpusu desky stolu osazena dvojzásuvka na 230 V v odpovídajícím krytí ve výklopném bloku
 - ve dvířkách zámkové vložky na univerzální bezpečnostní klíč umožňující uzamčení dvířek a zásuvek nad sebou
 - celá konstrukce postavena na pevném soklu osazeném výškově stavitelnými nožkami a kluzáky v bílé barvě
- ### STŮL PEDAGOGA
- nosná konstrukce z profilu jáckl 40x40x3 mm opatřená syntetickým nátěrem v barvě RAL 9006; nosnost min. 150 kg; opatřeno stavitelnými nožkami pro vyrovnání nerovností podlahy v bílé barvě
 - deska stolu z DTD desky s laminovanou povrchovou úpravou v dezénu buk tl. 28 mm včetně laminované ABS hrany tl. min. 2 mm v dezénu buk; montáž nerezovými vruty se zapuštěnou hlavou a plastovou krytkou z rubové strany
 - boky a dno přehradky na pc z DTD desky s laminovanou povrchovou úpravou v dezénu buk tl. 18 mm včetně laminované ABS hrany tl. min. 0,5 mm v dezénu buk; montáž nerezovými vruty se zapuštěnou hlavou a plastovou krytkou z rubové strany
 - v boku směrem pod stůl provedena větrací mřížka tahokovu o rozměru 550x550 mm s velikostí ok 10x20 mm
 - dvířka přehradky na pc z DTD desky s laminovanou povrchovou úpravou v dezénu buk tl. 18 mm včetně laminované ABS hrany tl. min. 2 mm v dezénu buk; montáž nerezovými vruty se zapuštěnou hlavou a plastovou krytkou z rubové strany; dvířka opatřena niklovými závěsy odnímatelnými bez šroubování s tlumením dorazu a zámkovou vložkou na univerzální bezpečnostní klíč
 - obdelníková kovová madla v barvě RAL 9006 znemožňující zachytávání oděvů (rozteč 140 - 160 mm; montáž nerezovými vruty se zapuštěnou hlavou a plastovou krytkou z rubové strany
 - čelní kryt stolu z DTD desky s laminovanou povrchovou úpravou v dezénu buk tl. 18 mm včetně laminované ABS hrany tl. min. 0,5 mm v dezénu buk; montáž nerezovými vruty se zapuštěnou hlavou a plastovou krytkou z rubové strany
 - výsuvná polička na klávesnici z DTD desky s laminovanou povrchovou úpravou v dezénu buk tl. 18 mm včetně laminované ABS hrany tl. min. 2 mm v dezénu buk; kovové plnovýsuvné zásuvkové pojezdy s protihlukovou úpravou a integrovaným dorazovým systémem, nosnost min. 20 kg
 - standardní plastová kruhová průchodka pro kabely pr. 70 mm s lemlem do vyfrézovaného otvoru včetně víčka
 - zámkové vložky na univerzální bezpečnostní klíč umožňující uzamčení dvojici dvířek vedle sebe

2.14

PŮDORYS

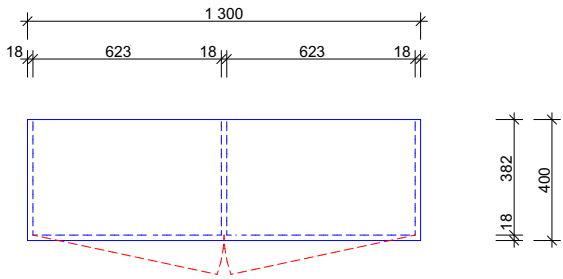

POHLED ČELNÍ

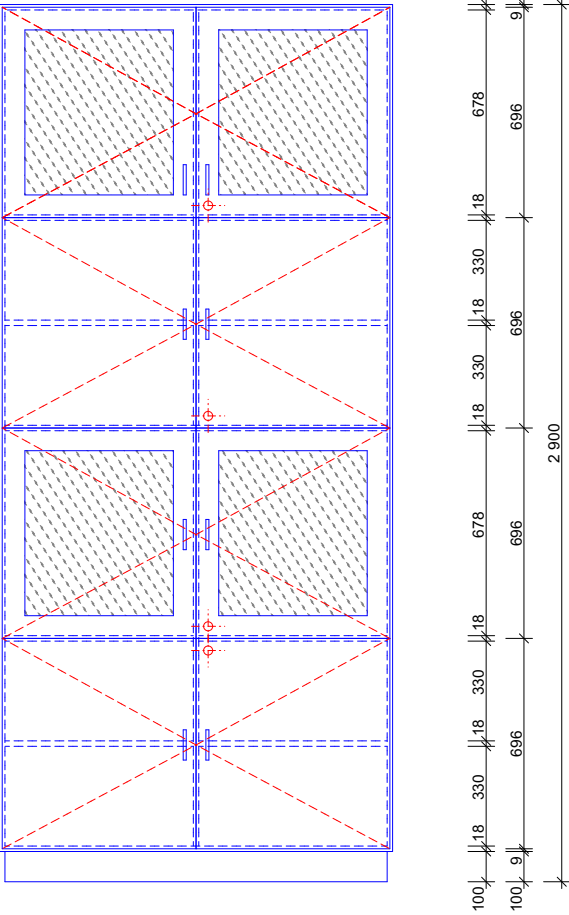


SKŘÍŇ NA POMŮCKY - 1 ks


- korpus z DTD desky s laminovanou povrchovou úpravou v dezénu buk tl. 18 mm včetně laminované ABS hrany tl. min. 0,5 mm v dezénu buk; montáž pomocí kolíkových lepených spojů
- dvířka z DTD desky s laminovanou povrchovou úpravou v dezénu buk tl. 18 mm včetně laminované ABS hrany tl. min. 2 mm v dezénu buk, montáž nerezovými vruty se zapuštěnou hlavou a plastovou krytkou z rubové strany; dvířka opatřena niklovými závěsy odnímatelnými bez šroubování s tlumením dorazu a zámkovou vložkou na univerzální bezpečnostní klíč
- obdelníková kovová madla v barvě RAL 9006 znemožňující zachytávání oděvů (rozteč 140 - 160 mm; montáž nerezovými vruty se zapuštěnou hlavou a plastovou krytkou z rubové strany
- prosklení dvířek z čirého skla osazeného do zasklívacího rámečku z broušeného nerez
- záda skříně z MDF lakované desky tl. 10 mm v barvě RAL 9003
- vložené police z DTD deska s laminovanou povrchovou úpravou v dezénu buk tl. 18 mm včetně laminované ABS hrany tl. min. 0,5 v dezénu buk;uloženo na podpěrky proti vysunutí
- konstrukce skříně vzhledem k výšce ukotvena k přilehlé stěně pomocí systémových nerezových příchytok
- skříň postavena na pevném soklu osazeném výškově stavitelnými nožkami a kluzáky v bílé barvě

2.15

PŮDORYS

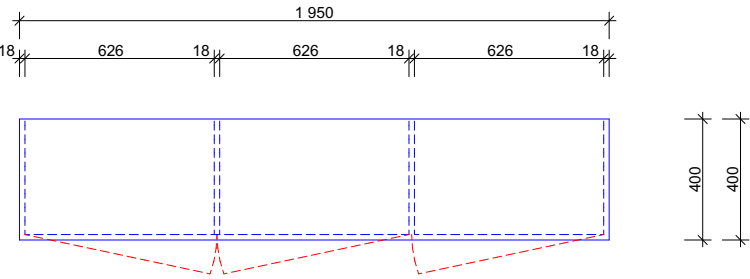

POHLED ČELNÍ

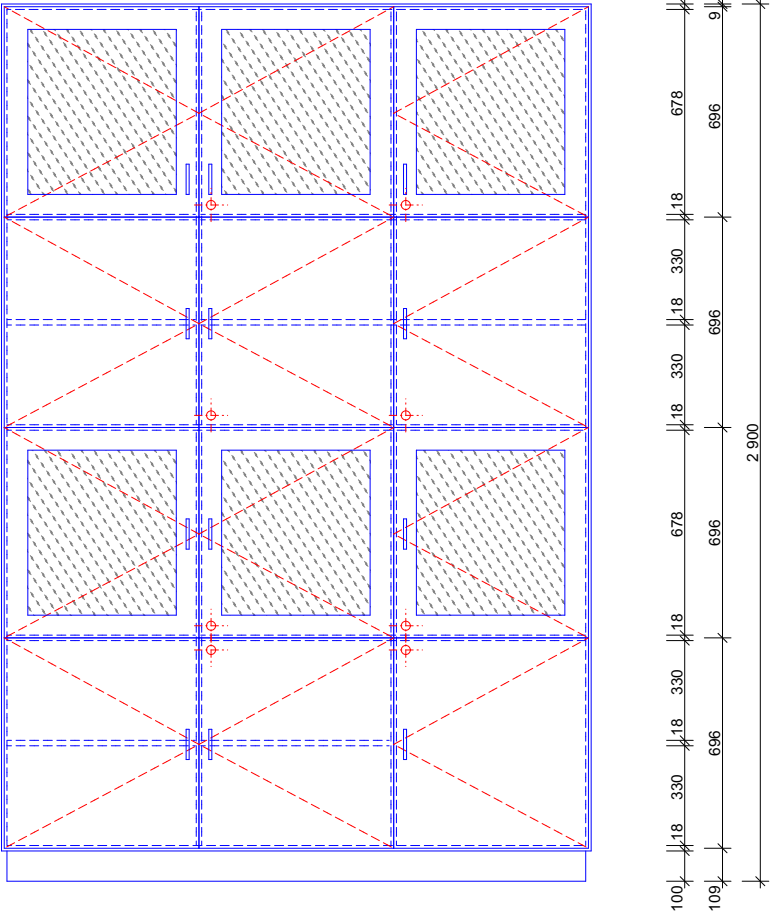

SKŘÍŇ NA POMŮCKY - 1 ks

- korpus z DTD desky s laminovanou povrchovou úpravou v dezénu buk tl. 18 mm včetně laminované ABS hrany tl. min. 0,5 mm v dezénu buk; montáž pomocí kolíkových lepených spojů
- dvířka z DTD desky s laminovanou povrchovou úpravou v dezénu buk tl. 18 mm včetně laminované ABS hrany tl. min. 2 mm v dezénu buk, montáž nerezovými vruty se zapuštěnou hlavou a plastovou krytkou z rubové strany; dvířka opatřena niklovými závěsy odnímatelnými bez šroubování s tlumením dorazu a zámkovou vložkou na univerzální bezpečnostní klíč
- obdelníková kovová madla v barvě RAL 9006 znemožňující zachytávání oděvů (rozteč 140 - 160 mm; montáž nerezovými vruty se zapuštěnou hlavou a plastovou krytkou z rubové strany
- prosklení dvířek z čirého skla osazeného do zasklívacího rámečku z broušeného nerez
- záda skříně z MDF lakované desky tl. 10 mm v barvě RAL 9003
- vložené police z DTD deska s laminovanou povrchovou úpravou v dezénu buk tl. 18 mm včetně laminované ABS hrany tl. min. 0,5 v dezénu buk;uloženo na podpěrky proti vysunutí
- konstrukce skříně vzhledem k výšce ukotvena k přilehlé stěně pomocí systémových nerezových příchytok
- skříň postavena na pevném soklu osazeném výškově stavitelnými nožkami a kluzáky v bílé barvě

2.13

ŽIDLE STUDENTA - 30 ks

- celodřevěná čtyřnohá židle z ohýbaného bukového masivu
- opěradlo a sedák plný z bukové překližky v kombinaci s ohýbaným bukovým masivem
- dřevo mořeno na šedomodrou barvu, RAL 5000
- výška sedáku 460 mm
- šířka a hloubka sedáku 385 mm
- celková výška 780 mm
- celková hmotnost 3,5 kg

2.16

PYLONOVÁ TABULE - 1 ks

- dvojdielná pylonová výsuvná tabule s keramickým magnetickým zeleným povrchem pro psaní křídou velikosti 3000x1200 mm
- konstrukce tabule z voštinové desky tl. 20 mm na zadní straně opatřené pozinkovaným plechem pro vyšší torzní tuhost
- hliníko-ocelová konstrukce pylonů v bezúdržbovém provedení bez nutnosti mazání pojezdů
- na spodní straně obou křídel tabule odkládací hliníková lišta

2.17

ZATEMŇUJÍCÍ ROLETA - 4 ks

- manuálně ovládaná zatemňovací roleta rozměru 1725x2300 mm
- montáž na konstrukci nadpraží okna
- horní a koncový profil z extrudovaného hliníku v barvě RAL 9003
- trubka ocelová pr. 50 mm v barvě RAL 9003
- vodící profil bočního vedení z extrudovaného hliníku v barvě RAL 9003
- manuální klikové ovládání
- látka rolety umožňující 100% zatemnění /100% PES/

2.18

ZATEMŇUJÍCÍ ROLETA - 2 ks

- manuálně ovládaná zatemňovací roleta rozměru 1800x2300 mm
- montáž na konstrukci nadpraží okna
- horní a koncový profil z extrudovaného hliníku v barvě RAL 9003
- trubka ocelová pr. 50 mm v barvě RAL 9003
- vodící profil bočního vedení z extrudovaného hliníku v barvě RAL 9003
- manuální klikové ovládání
- látka rolety umožňující 100% zatemnění /100% PES/

2.19



ZATEMŇUJÍCÍ ROLETA - 3 ks

- manuálně ovládaná zatemňovací roleta rozměru 1550x2300 mm
- montáž na konstrukci nadpraží okna
- horní a koncový profil z extrudovaného hliníku v barvě RAL 9003
- trubka ocelová pr. 50 mm v barvě RAL 9003
- vodící profil bočního vedení z extrudovaného hliníku v barvě RAL 9003
- manuální klikové ovládání
- látka rolety umožňující 100% zatemnění /100% PES/

2.20

LABORATORNÍ STOLIČKA - 8 ks

- laboratorní stolička s dřevěným sedákem v dezénu buk
- ocelová kostra nosných částí bez možnosti pojezdu se středovým prstencem
- vřetenové nastavení sedáku

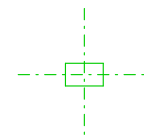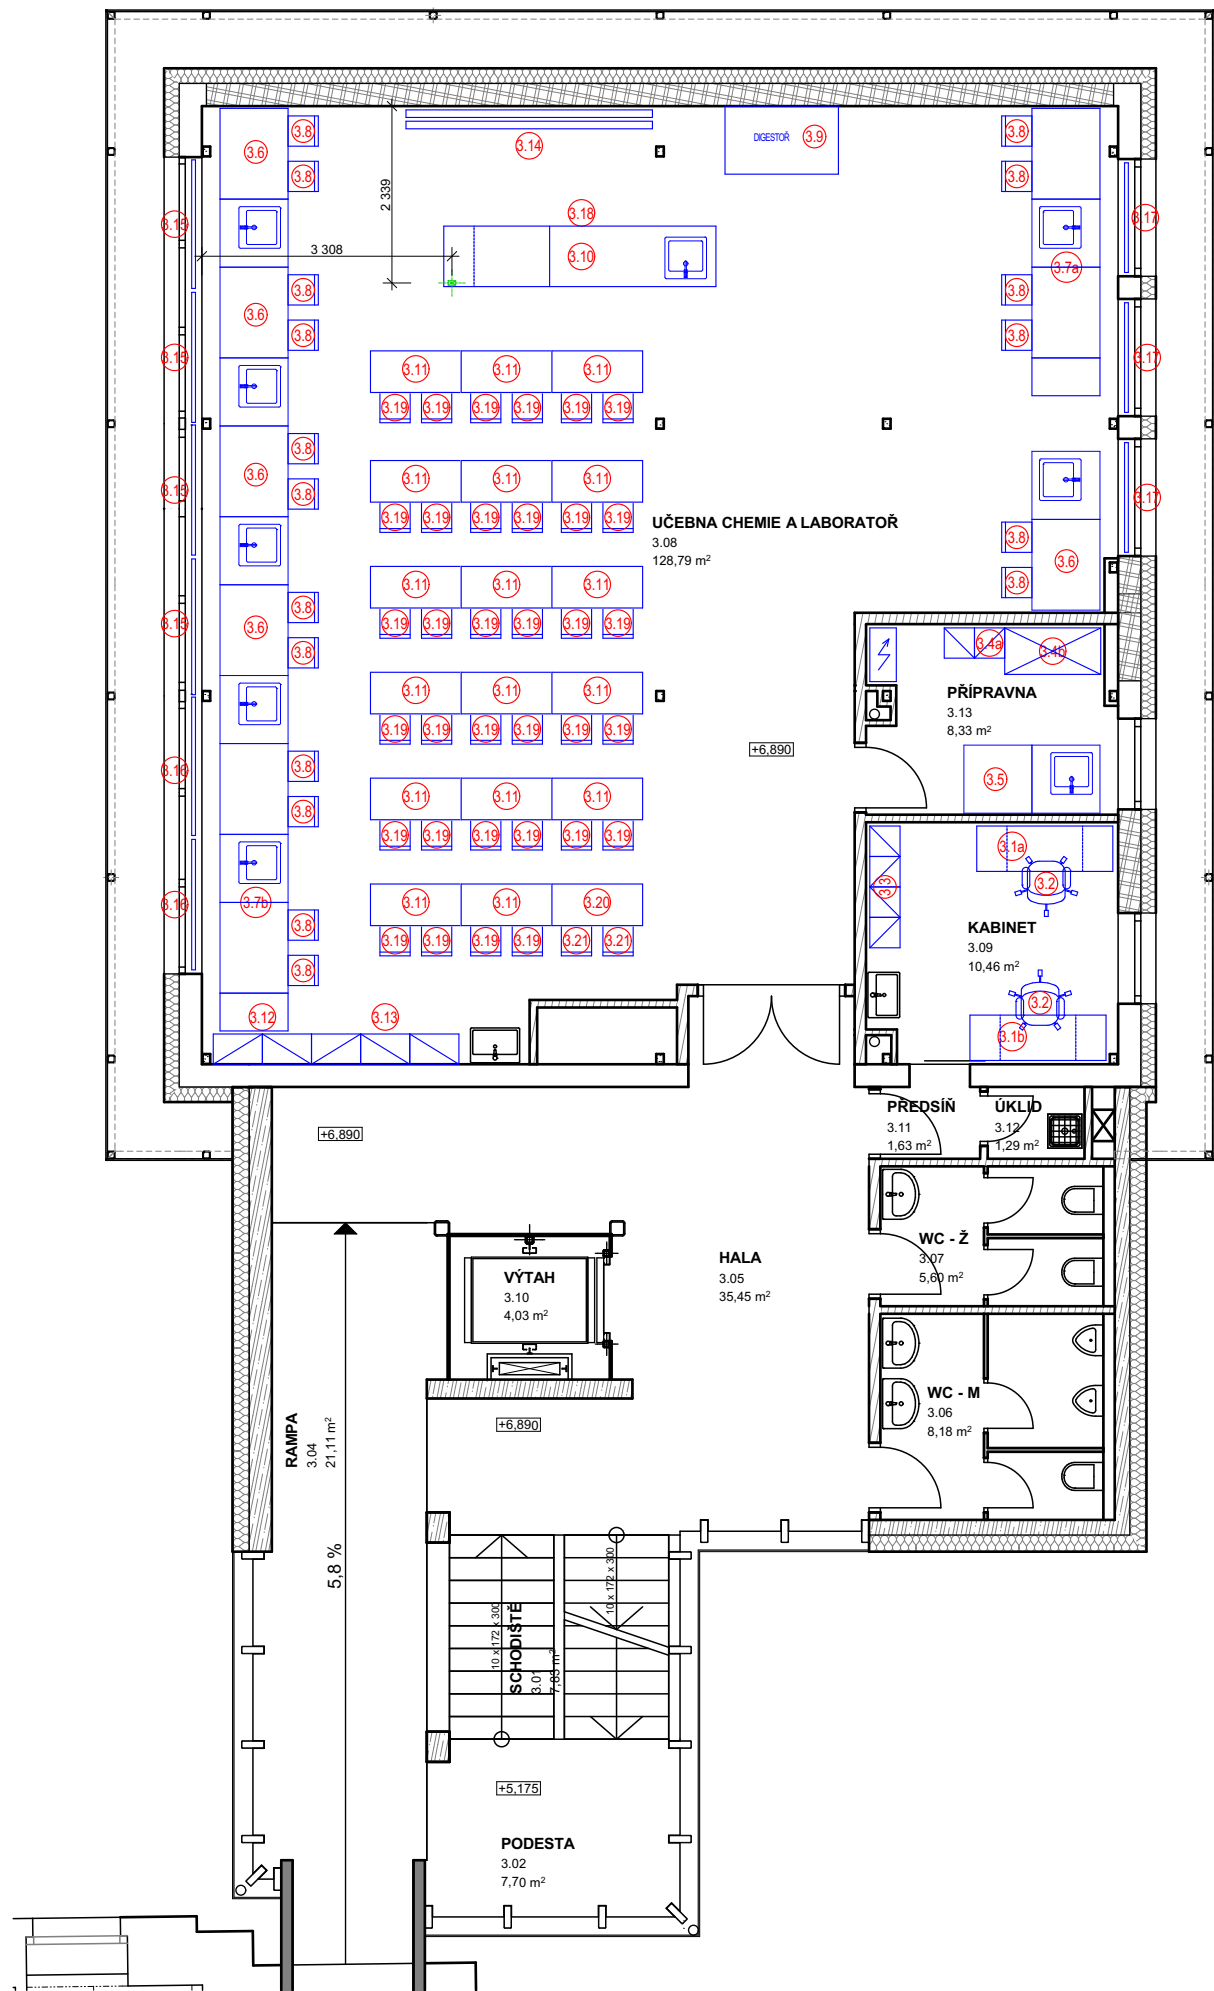

PODLAHOVÝ VÝVOD PRO NAPOJENÍ SILNOPROUDÝCH
A SLABOPROUDÝCH ROZVODŮ

POZNÁMKA:
!!! PŘED PROVÁDĚNÍM PRACÍ OVĚŘÍ DODAVATEL ROZMĚRY PŘÍMO NA STAVBĚ,
PŘEPOČÍTÁ JEDNOTLIVÉ KUSY A PŘEDLOŽÍ NÁVRHOVANÉ ŘEŠENÍ - VÝROBNÍ
DOKUMENTACI INTERIÉROVÝCH PRVKŮ K ODSOUHLASENÍ OBJEDNATELI,
TECHNICKÉMU DOZORU INVESTORA A PROJEKTANTOVI !!!

±0,000= 232,40
Výškový systém: Bpv Souřadný systém: JTSK

NÁZEV AKCE: Hradec Králové, ul. Jana Koziny 1237,
stavební úpravy a přístavba objektu za účelem
Zřízení odbornných učeben a laboratoří
pro výuku přírodovědných předmětů a matematiky
při Biskupském gymnáziu Bohuslava Balbína v Hradci Králové

INVESTOR: Biskupství královéhradecké, Velké náměstí 35, 500 01 Hradec Králové
IČ: 00 44 51 34


GENERÁLNÍ PROJEKTANT:  ING. ARCH. JAN MÁDLÍK 500 03 HRADEC KRÁLOVÉ SLEZSKÁ 368 Tel.: 495 407 174, 775 735 175 e-mail: janmadlik@seznam.cz IČO: 66833931 DIČ: CZ7006133046 ATELIER LUŽICKÁ 98 Tel.: 493 034 431	ZODPOVĚDNÝ PROJEKTANT: Ing. Arch. Jan Mádlík	
	VYPRACOVAL: Hana Kovářová	
	ČÍSLO ZAKÁZKY:	1508
	MĚŘÍTKO:	1:100
	DATUM:	01/2017
STUPEŇ:		DŮR, DSP
FORMÁT:		2 x A4

NÁZEV PŘÍLOHY:	ČÍSLO:	PARÉ:
SCHÉMA INTERIÉRU 3.NP	03.1	


ČÁST:	KÓD:
INTERIÉR - MOBILIÁŘ	D.3.1.

3.1a



PŮDORYS

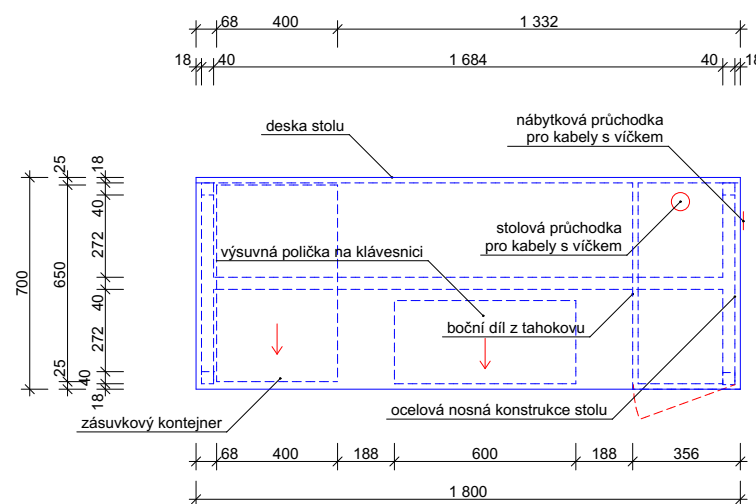

POHLED BOČNÍ

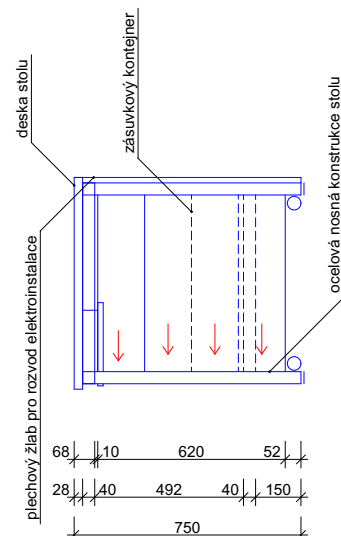

POHLED ČELNÍ

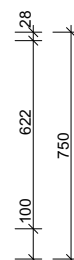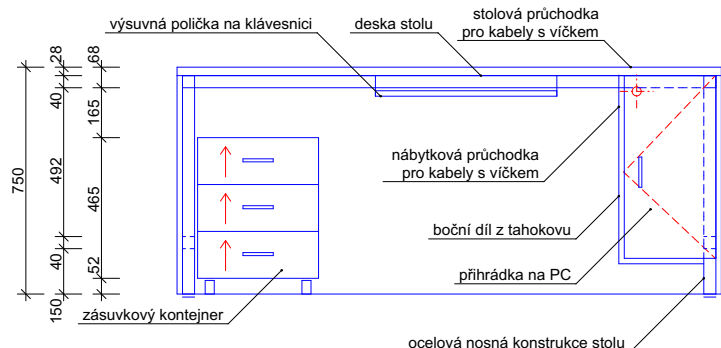

STŮL PEDAGOGA V KABINETU - 1 ks

OCELOVÁ NOSNÁ KONSTRUKCE STOLU

- nosná konstrukce z profilu jáckl 40x40x3 mm opatřená syntetickým nátěrem v barvě RAL 9006; nosnost min. 150 kg; opatřeno stavitelnými nožkami pro vyrovnání nerovností podlahy v bílé barvě

DESKA STOLU

- DTD deska s laminovanou povrchovou úpravou v dezénu buk tl. 28 mm včetně laminované ABS hrany tl. min. 2 mm v dezénu buk; montáž nerezovými vruty se zapuštěnou hlavou a plastovou krytkou z rubové strany
- zespod pracovní desky osazen plechový žlab pro rozvod jednotlivých médií š. 150 mm kotvený do pracovní desky pomocí nerezových šroubů se zapuštěnou hlavou a plastovou krytkou
- v desce stolu provedena standardní plastová kruhová průchodka pro kabely pr. 70 mm s lemem do vyfrézovaného otvoru včetně víčka

PŘIHRÁDKA NA PC

boky a dno:

- DTD deska s laminovanou povrchovou úpravou v dezénu buk tl. 18 mm včetně laminované ABS hrany tl. min. 0,5 mm v dezénu buk; montáž nerezovými vruty se zapuštěnou hlavou a plastovou krytkou z rubové strany
- v boku směrem pod stůl provedena větrací mřížka tahokovu o rozměru 550x550 mm s velikostí ok 10x20 mm
- v boku skříňky směrem pod stůl provedena standardní plastová kruhová průchodka pro kabely pr. 70 mm s lemem do vyfrézovaného otvoru včetně víčka

dvířka:

- DTD deska s laminovanou povrchovou úpravou v dezénu buk tl. 18 mm včetně laminované ABS hrany tl. min. 2 mm v dezénu buk; montáž nerezovými vruty se zapuštěnou hlavou a plastovou krytkou z rubové strany;
- dvířka opatřena niklovými závěsy odnímatelnými bez šroubování s tlumením dorazu a zámkovou vložkou na univerzální bezpečnostní klíč
- obdelníková kovová madla v barvě RAL 9006 znemožňující zachytávání oděvů (rozteč 140 - 160 mm; montáž nerezovými vruty se zapuštěnou hlavou a plastovou krytkou z rubové strany)

VÝSUVNÁ POLIČKA NA KLÁVESNICI


- DTD deska s laminovanou povrchovou úpravou v dezénu buk tl. 18 mm včetně laminované ABS hrany tl. min. 2 mm v dezénu buk; kovové plnovýsuvné zásuvkové pojezdy s protihlukovou úpravou a integrovaným dorazovým systémem, nosnost min. 20 kg

ZÁSUVKOVÝ KONTEJNER


- čela zásuvek DTD deska s laminovanou povrchovou úpravou v dezénu buk tl. 18 mm včetně laminované ABS hrany tl. min. 2 mm v dezénu buk; montáž nerezovými vruty se zapuštěnou hlavou a plastovou krytkou z rubové strany
- korpus DTD deska s laminovanou povrchovou úpravou v dezénu buk tl. 18 mm včetně laminované ABS hrany tl. min. 0,5 mm v dezénu buk; montáž pomocí kolíkových lepených spojů
- dno zásuvky z MDF lakované desky tl. 10 mm v barvě RAL 9003
- kovové plnovýsuvné zásuvkové pojezdy s protihlukovou úpravou a integrovaným dorazovým systémem, nosnost min. 20 kg
- obdelníková kovová madla v barvě RAL 9006 znemožňující zachytávání oděvů (rozteč 140 - 160 mm; montáž nerezovými vruty se zapuštěnou hlavou a plastovou krytkou z rubové strany)
- zámková vložka na univerzální klíč umožňující uzamčení všech zásuvek najednou
- nábytková pogumovaná kolečkavhodná na PVC podlahy ve světle hnědé barvě pr. 40 mm

3.1b


PŮDORYS

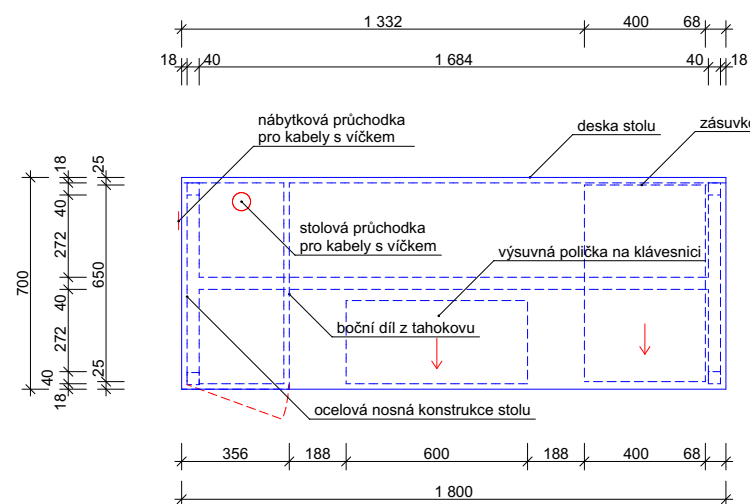

POHLED BOČNÍ

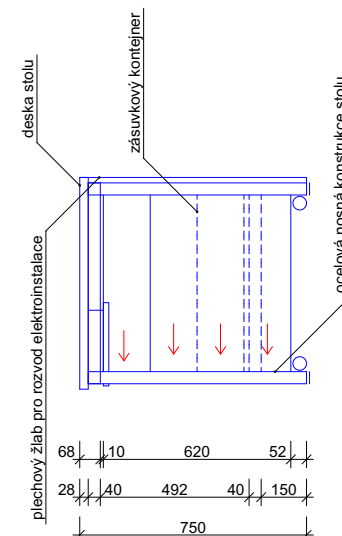

POHLED ČELNÍ

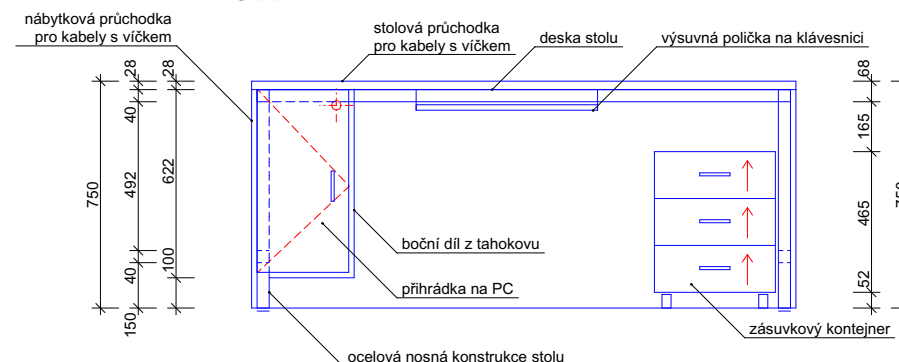




3.2

ŽIDLE PEDAGOGA - KABINET - 2 ks

- ergonomická zdravotní kancelářská kolečková židle s neustále pohyblivým orto-sedákem vybaveným kloubem
- vysoké ergonomické opěradlo a područky s plynulým výškovým nastavením
- čalounění sedáku 100% Polypropylen, gramáž 350 g/m², odolnost potahové látky vůči prodření 60000 cyklů
- zesílený kompozitní kříž, plynulé nastavení výšky plynovým pístem
- samobrzdicí kolečka na měkké podlahy průměr 50 mm
- min. nosnost udávaná výrobcem 130 kg
- čalounění v šedé barvě, ostatní prvky v barvě černé

3.3



PŪDORYS

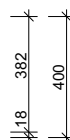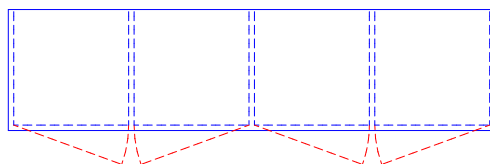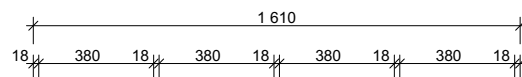

SKŘÍŇ V KABINETU - 1 ks




- korpus z DTD desky s laminovanou povrchovou úpravou v dezénu buk tl. 18 mm včetně laminované ABS hrany tl. min. 0,5 mm v dezénu buk; montáž pomocí kolíkových lepených spojů
- dvířka z DTD desky s laminovanou povrchovou úpravou v dezénu buk tl. 18 mm včetně laminované ABS hrany tl. min. 2 mm v dezénu buk, montáž nerezovými vruty se zapuštěnou hlavou a plastovou krytkou z rubové strany; dvířka opatřena niklovými závěsy odnímatelnými bez šroubování s tlumením dorazu a zámkovou vložkou na univerzální bezpečnostní klíč
- obdelníková kovová madla v barvě RAL 9006 znemožňující zachytávání oděvů (rozteč 140 - 160 mm; montáž nerezovými vruty se zapuštěnou hlavou a plastovou krytkou z rubové strany
- prosklení dvířek z čírého skla osazeného do zasklívacího rámečku z broušeného nerez
- záda skříň z MDF lakované desky tl. 10 mm v barvě RAL 9003
- vložené police z DTD deska s laminovanou povrchovou úpravou v dezénu buk tl. 18 mm včetně laminované ABS hrany tl. min. 0,5 v dezénu buk; uloženo na podpěrky proti vysunutí
- konstrukce skříně vzhledem k výšce ukotvena k přilehlé stěně pomocí systémových nerezových přichytek
- skříň postavena na pevném soklu osazeném výškově stavitelnými nožkami a kluzáky v bílé barvě

POHLED ČELNÍ

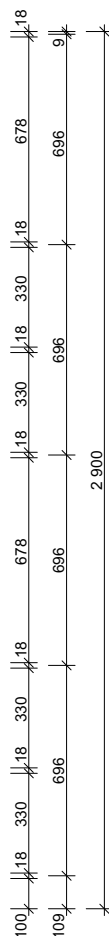
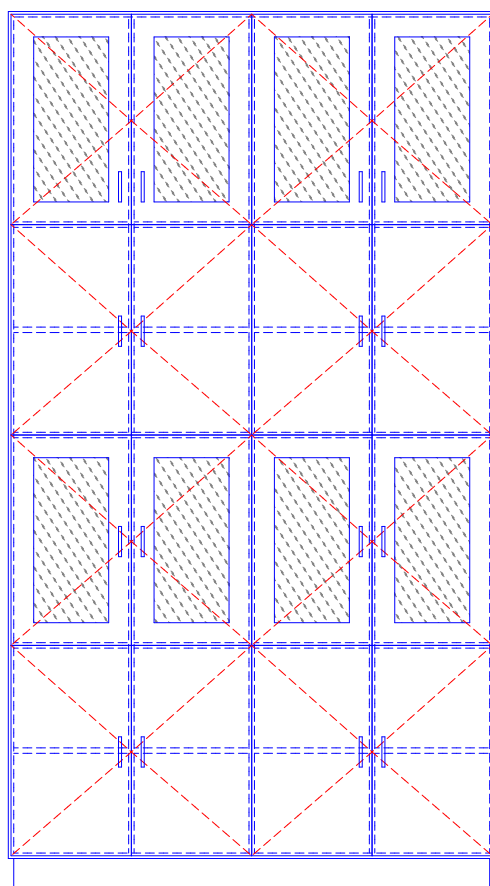


(3.4a)

PŮDORYS

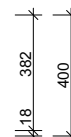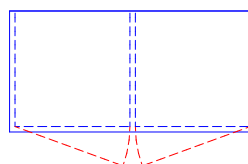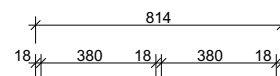

POHLED ČELNÍ

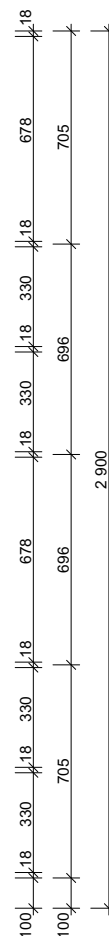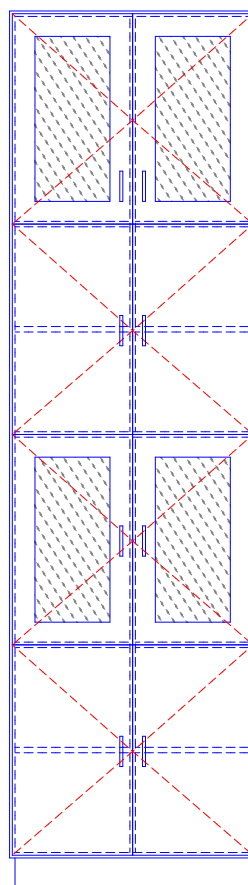

SKŘÍŇ V PŘÍPRAVNĚ - 1 ks

- korpus z DTD desky s laminovanou povrchovou úpravou v dezénu buk tl. 18 mm včetně laminované ABS hrany tl. min. 0,5 mm v dezénu buk; montáž pomocí kolíkových lepených spojů
- dvířka z DTD desky s laminovanou povrchovou úpravou v dezénu buk tl. 18 mm včetně laminované ABS hrany tl. min. 2 mm v dezénu buk, montáž nerezovými vruty se zapuštěnou hlavou a plastovou krytkou z rubové strany; dvířka opatřena niklovými závěsy odnímatelnými bez šroubování s tlumením dorazu a zámkovou vložkou na univerzální bezpečnostní klíč
- obdelníková kovová madla v barvě RAL 9006 znemožňující zachytávání oděvů (rozteč 140 - 160 mm; montáž nerezovými vruty se zapuštěnou hlavou a plastovou krytkou z rubové strany
- prosklení dvířek z čírého skla osazeného do zasklívacího rámečku z broušeného nerez
- záda skříň z MDF lakované desky tl. 10 mm v barvě RAL 9003
- vložené police z DTD deska s laminovanou povrchovou úpravou v dezénu buk tl. 18 mm včetně laminované ABS hrany tl. min. 0,5 v dezénu buk; uloženo na podpěrky proti vysunutí
- konstrukce skříňě vzhledem k výšce ukotvena k přilehlé stěně pomocí systémových nerezových příchytok
- skříň postavena na pevném soklu osazeném výškové stavitelnými nožkami a kluzáky v bílé barvě

- přívod a odvod vzduchu na zadní části skříňe, jednoduché spojení s odsáváním – o průměru 100mm (značeno jako odsávací kanál)
– távné pojistky automaticky uzavřou ventilaci systém v případě ohně a při nárůstu teploty na 50°C

- oddělený zamykací systém s cylindrickými zámky

- oddělení jedů: 25 l
- oddělení kyselin: 55 l

- 53

PÚDORYS




- 1 ks vřod plynovodního připojení včetně uzavíracího ventilu


- 1 ks vývod vodovodního připojení včetně přenosné výlevky
- 3 ks fixního kovového stojanu pro chemické aparatury (středový pylon + ramenové svorky)
- na záda stolu do instalačního prostoru osazeny rozvody jednotlivých médií omocí systémových
- celý stůl osazen na kovových nožkách s výškově stavitelnými plastovými kluzáky

3.7a

PŪDORYS

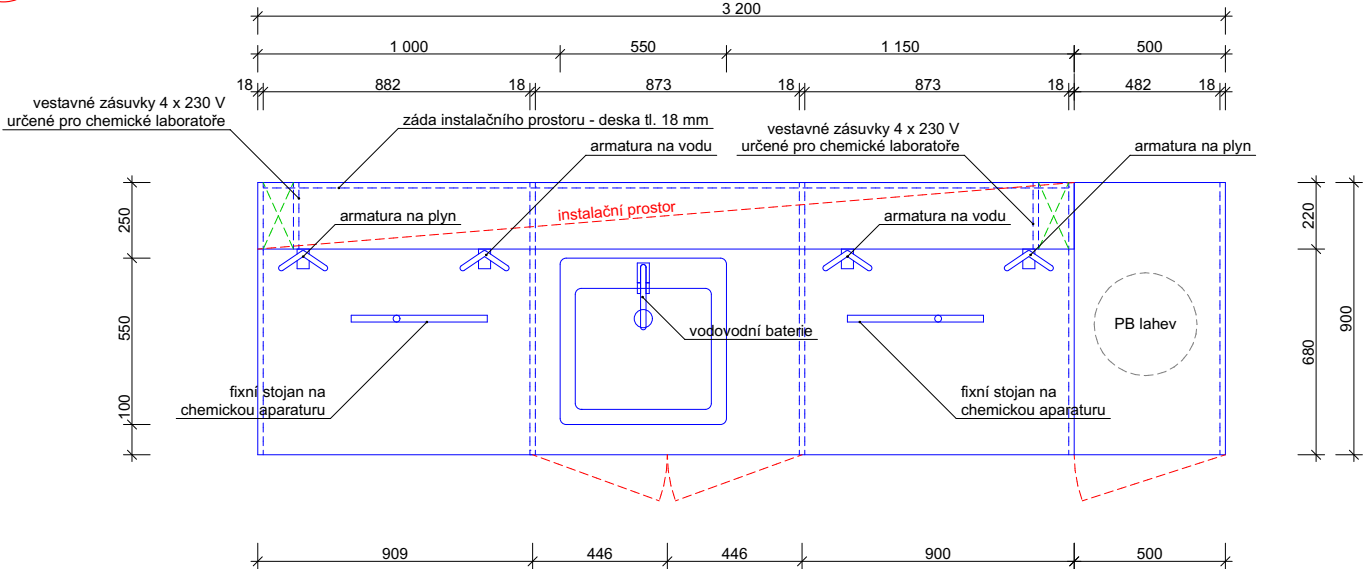

POHLED ČELNÍ

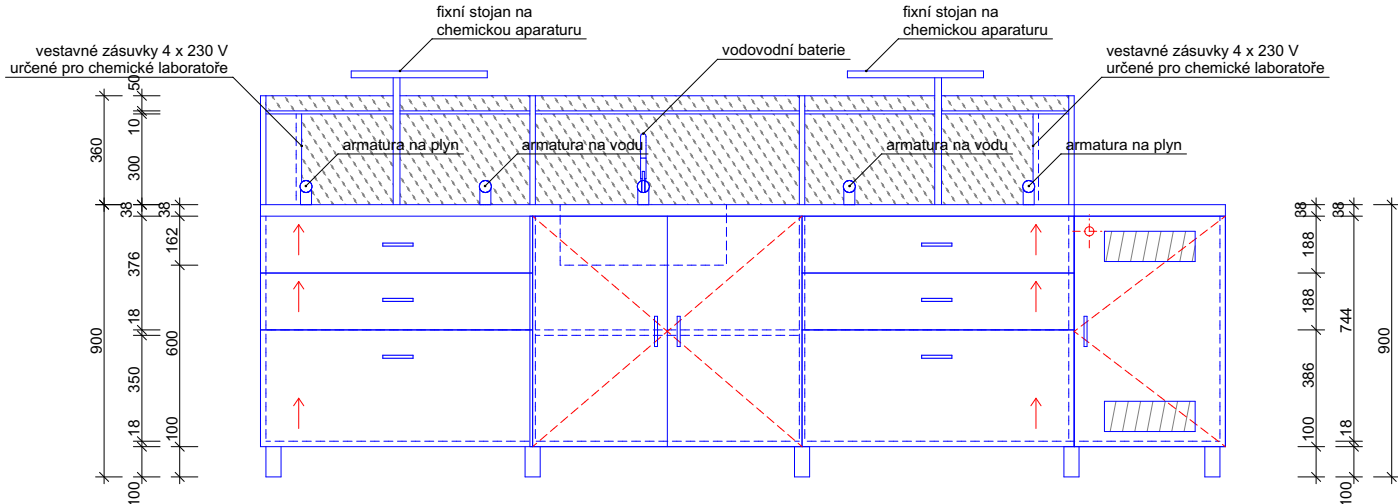


LABORATORNÍ STŮL PRO STUDENTY - 1 ks


- korpus z DTD desky s laminovanou povrchovou úpravou v dezénu buk tl. 18 mm včetně laminované ABS hrany
- tl. min. 0,5 mm v dezénu buk; montáž pomocí kolíkových lepených spojů
- deska pultu z vysokotlakého laminátu HPL tl. 18 mm; dezén v dřevodekoru - buk
- dvířka z DTD desky s laminovanou povrchovou úpravou v dezénu buk tl. 18 mm včetně laminované ABS hrany
- tl. min. 2 mm v dezénu buk, montáž nerezovými vruty se zapuštěnou hlavou a plastovou krytkou z rubové strany;
- dvířka opatřena niklovými závěsy odnímatelnými bez šroubování s tlumením dorazu a zámkovou vložkou na univerzální bezpečnostní klíč
- vložené police z DTD desky s laminovanou povrchovou úpravou v dezénu buk tl. 18 mm včetně laminované ABS hrany
- tl. min. 0,5 mm v dezénu buk; položené na podpěrky proti vysunutí
- korpus zásuvek z DTD desky s laminovanou povrchovou úpravou v dezénu buk tl. 18 mm včetně laminované ABS hrany
- tl. min. 0,5 mm v dezénu buk; montáž pomocí kolíkových lepených spojů
- dvířka z DTD desky s laminovanou povrchovou úpravou v dezénu buk tl. 18 mm včetně laminované ABS hrany
- tl. min. 2 mm v dezénu buk, montáž nerezovými vruty se zapuštěnou hlavou a plastovou krytkou z rubové strany;
- dno zásuvky z MDF lakované desky tl. 10 mm v barvě RAL 9003
- kovové plynověsuvné zásuvkové pojezdy s protihlukovou úpravou a integrovaným dorazovým systémem, nosnost min. 20 kg
- obdelníková kovová madla v barvě RAL 9006 znemožňující zachytávání oděvů (rozteč 140 - 160 mm; montáž nerezovými vruty se zapuštěnou hlavou a plastovou krytkou z rubové strany)
- zámková vložka na univerzální klíč umožňující uzamčení všech zásuvek najednou
- políčky nad deskou pultu z DTD desky s laminovanou povrchovou úpravou v dezénu buk tl. 18 mm včetně laminované ABS hrany
- tl. min. 2 mm v dezénu buk; montáž pomocí kolíkových lepených spojů
- do bočních políšek osazeny 8 ks zásuvky 230 V v odpovídajícím krytí
- záda políček z čirého plného polykarbonátu tl. 10 mm osazeného do listů z broušeného nerez
- 1 ks kameninové výlevky 500 x 500 x 250 mm zapuštěného do desky pultu (výlevek opatřena glazurou s odolností vůči kyselinám, zásadám, abrazi, kromě kyseliny fluorovodíkové a silným alkáliím při vysokých teplotách, 1 ks výtokové směšovací baterie pro biologické laboratoře
- 1 ks vývod plynovodního připojení včetně uzavíracího ventilu
- 1 ks vývod vodovodního připojení včetně přenosné výlevky
- 6 ks fixního kovového stojanu pro chemické aparatury (středový pylon + ramenové svorky)
- skříňka z PB lahvy vplechována pomocí nerezového plechu a do dvířek osazeny větrací mřížky z broušeného nerez
- o rozměru 100x600 mm u spodního a horního okraje skříňky
- na záda stolu do instalačního prostoru osazeny rozvody jednotlivých médií omocí systémových příchytok
- celý stůl osazen na kovových nožkách s výškově stavitelnými plastovými kluzáky

3.7b

PŮDORYS

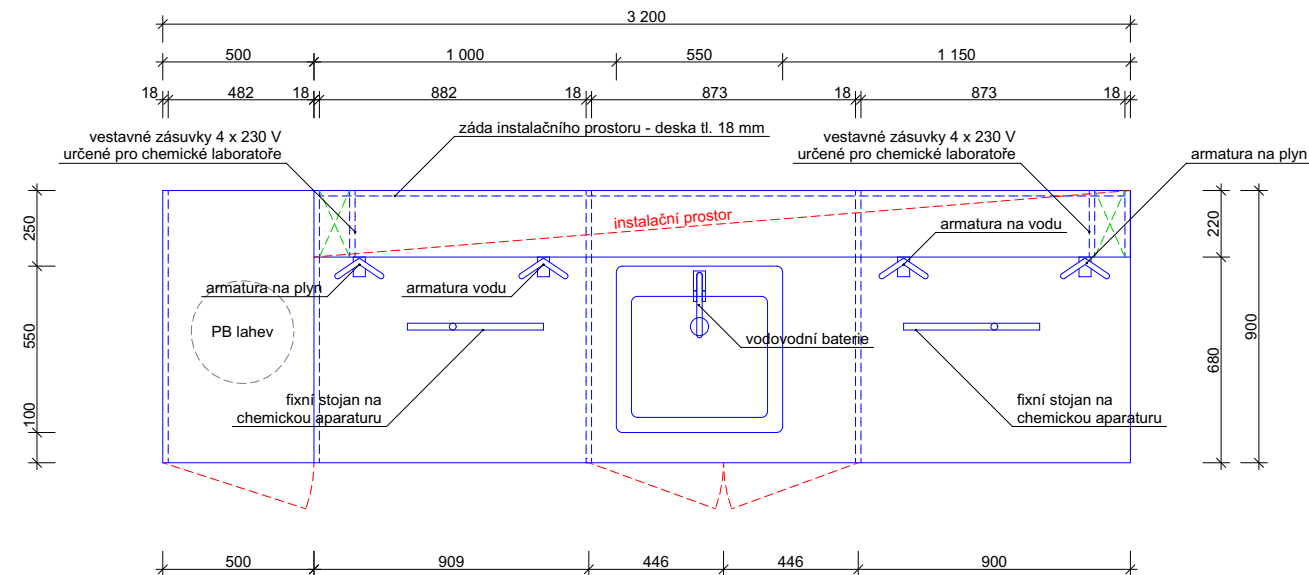

POHLED ČELNÍ

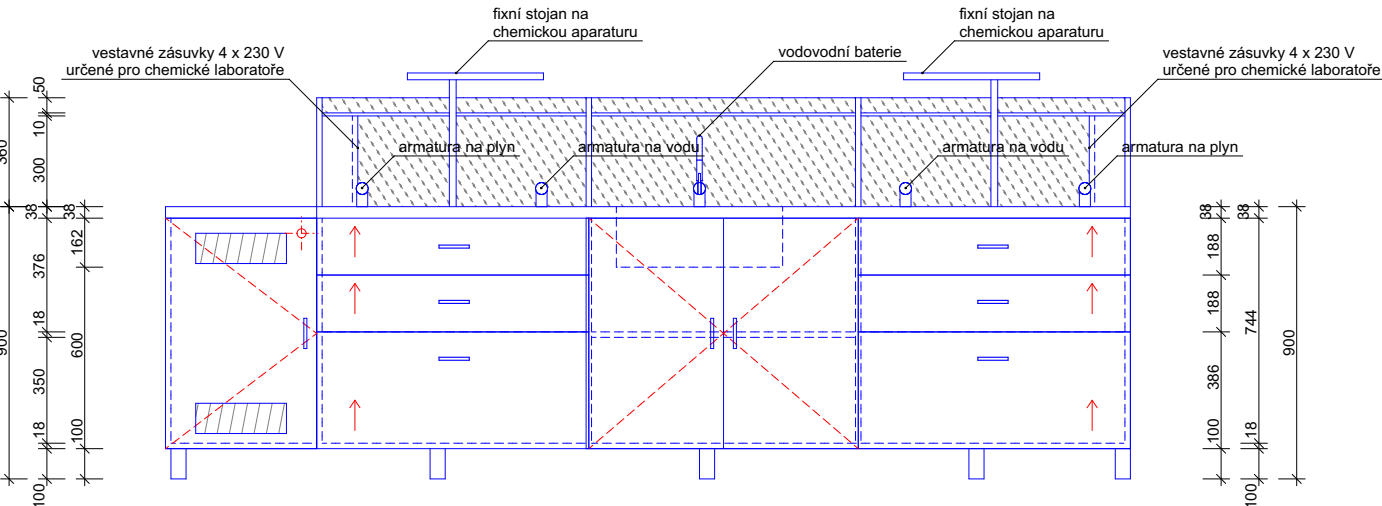

LABORATORNÍ STŮL PRO STUDENTY - 1 ks


- korpus z DTD desky s laminovanou povrchovou úpravou v dezénu buk tl. 18 mm včetně laminované ABS hrany tl. min. 0,5 mm v dezénu buk; montáž pomocí kolíkových lepených spojů
- deska pultu z vysokotlakého laminátu HPL tl. 18 mm; dezén v dřevodekoru - buk
- dvířka z DTD desky s laminovanou povrchovou úpravou v dezénu buk tl. 18 mm včetně laminované ABS hrany tl. min. 2 mm v dezénu buk, montáž nerezovými vruty se zapuštěnou hlavou a plastovou krytkou z rubové strany; dvířka opatřena niklovými závěsy odnímatelnými bez šroubování s tlumením dorazu a zámkovou vložkou na univerzální bezpečnostní klíč
- vložené police z DTD desky s laminovanou povrchovou úpravou v dezénu buk tl. 18 mm včetně laminované ABS hrany tl. min. 0,5 mm v dezénu buk; položené na podpěrky proti vysunutí
- korpus zásuvek z DTD desky s laminovanou povrchovou úpravou v dezénu buk tl. 18 mm včetně laminované ABS hrany tl. min. 0,5 mm v dezénu buk; montáž pomocí kolíkových lepených spojů
- dvířka z DTD desky s laminovanou povrchovou úpravou v dezénu buk tl. 18 mm včetně laminované ABS hrany tl. min. 2 mm v dezénu buk, montáž nerezovými vruty se zapuštěnou hlavou a plastovou krytkou z rubové strany;
- dno zásuvek z MDF lakované desky tl. 10 mm v barvě RAL 9003
- kovové plnovýsuvné zásuvkové pojezdy s protihlukovou úpravou a integrovaným dorazovým systémem, nosnost min. 20 kg
- obdelníková kovová madla v barvě RAL 9006 znemožňující zachytávání oděvů (rozteč 140 - 160 mm; montáž nerezovými vruty se zapuštěnou hlavou a plastovou krytkou z rubové strany
- zámková vložka na univerzální klíč umožňující uzamčení všech zásuvek najednou
- poličky nad deskou pultu z DTD desky s laminovanou povrchovou úpravou v dezénu buk tl. 18 mm včetně laminované ABS hrany tl. min. 2 mm v dezénu buk; montáž pomocí kolíkových lepených spojů
- do bočnic políšek osazeny 8 ks zásuvek 230 V v odpovídajícím krytí
- záda políček z čirého plného polykarbonátu tl. 10 mm osazeného do lišt z broušeného nerez
- 1 ks kameninové výlevky 500 x 500 x 250 mm zapuštěného do desky pultu (výlevka opatřena glazurou s odolností vůči kyselinám, abrazí, kromě kyseliny fluorovodíkové a silným alkáliím při vysokých teplotách, 1 ks výtokové směšovací baterie pro biologické laboratoře
- 1 ks vývod plynovodního připojení včetně uzavíracího ventilu
- 1 ks vývod vodovodního připojení včetně přenosné výlevky
- 6 ks fixního kovového stojanu pro chemické aparatury (středový pylon + ramenové svorky)
- skříňka z PB lahvi vyplechována pomocí nerezového plechu a do dvířek osazeny větrací mřížky z broušeného nerez
- o rozměru 100x600 mm u spodního a horního okraje skříňky
- na záda stolu do instalačního prostoru osazeny rozvody jednotlivých médií omocí systémových příchyttek
- celý stůl osazen na kovových nožičkách s výškově stavitelnými plastovými kluzáky

3.8


LABORATORNÍ STOLIČKA - 18 ks

- laboratorní stolička s dřevěným sedákem v dezénu buk
- ocelová kostra nosných částí bez možnosti pojezdu se středovým prstencem
- vřetenové nastavení sedáku

PŮDORYS

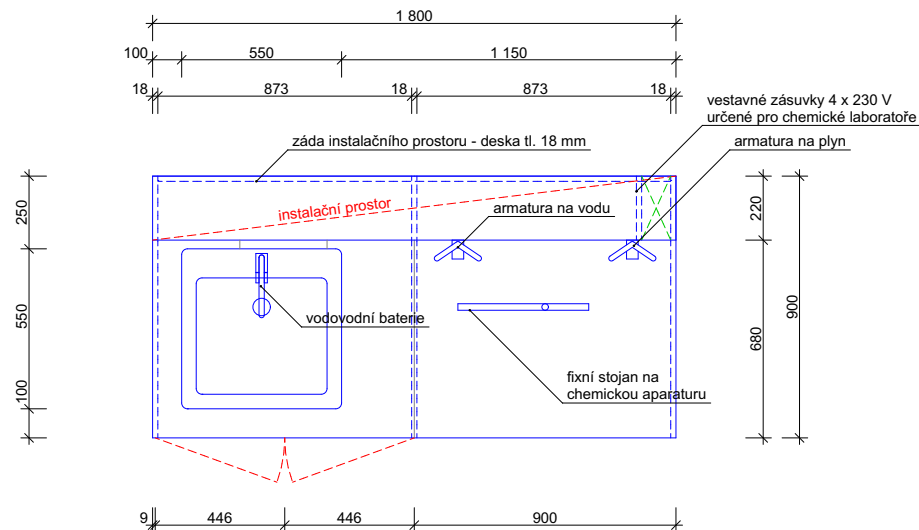

POHLED ČELNÍ

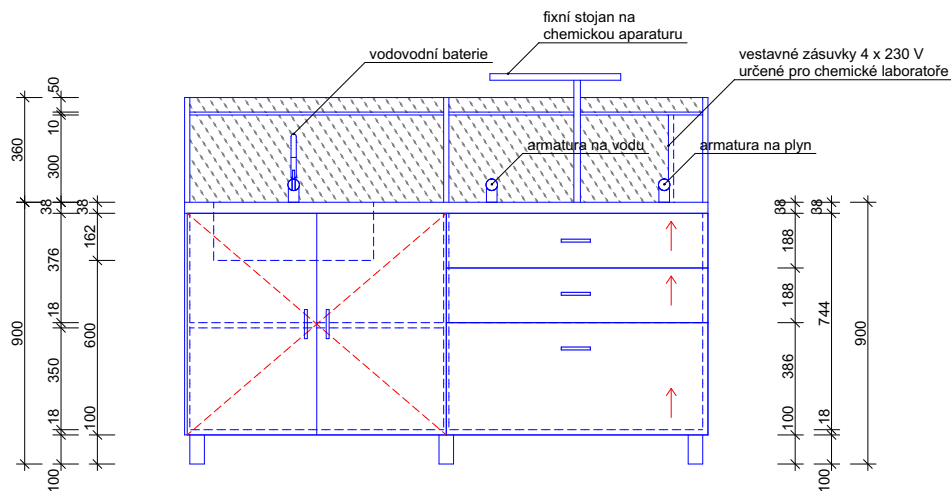

LABORATORNÍ STŮL PRO STUDENTY - 5 ks


- korpus z DTD desky s laminovanou povrchovou úpravou v dezénu buk tl. 18 mm včetně laminované ABS hrany tl. min. 0,5 mm v dezénu buk; montáž pomocí kolíkových lepených spojů
- deska pultu z vysokotlakého laminátu HPL tl. 18 mm; dezén v dřevodekoru - buk
- dvířka z DTD desky s laminovanou povrchovou úpravou v dezénu buk tl. 18 mm včetně laminované ABS hrany tl. min. 2 mm v dezénu buk, montáž nerezovými vruty se zapuštěnou hlavou a plastovou krytkou z rubové strany; dvířka opatřena niklovými závěsy odnímatelnými bez šroubování s tlumením dorazu a zámkovou vložkou na univerzální bezpečnostní klíč
- vložené police z DTD desky s laminovanou povrchovou úpravou v dezénu buk tl. 18 mm včetně laminované ABS hrany tl. min. 0,5 mm v dezénu buk; položené na podpěrky proti vysunutí
- korpus zásuvek z DTD desky s laminovanou povrchovou úpravou v dezénu buk tl. 18 mm včetně laminované ABS hrany tl. min. 0,5 mm v dezénu buk; montáž pomocí kolíkových lepených spojů
- dvířka z DTD desky s laminovanou povrchovou úpravou v dezénu buk tl. 18 mm včetně laminované ABS hrany tl. min. 2 mm v dezénu buk, montáž nerezovými vruty se zapuštěnou hlavou a plastovou krytkou z rubové strany;
- dno zásuvky z MDF lakované desky tl. 10 mm v barvě RAL 9003
- kovové plnovýsuvné zásuvkové pojezdy s protihlukovou úpravou a integrovaným dorazovým systémem, nosnost min. 20 kg
- obdelníková kovová madla v barvě RAL 9006 znemožňující zachytávání oděvů (rozteč 140 - 160 mm; montáž nerezovými vruty se zapuštěnou hlavou a plastovou krytkou z rubové strany
- zámková vložka na univerzální klíč umožňující uzamčení všech zásuvek najednou
- poličky nad deskou pultu z DTD desky s laminovanou povrchovou úpravou v dezénu buk tl. 18 mm včetně laminované ABS hrany tl. min. 2 mm v dezénu buk; montáž pomocí kolíkových lepených spojů
- do bočnic políšek osazeny 4 ks zásuvek 230 V v odpovídajícím krytí
- záda políček z čirého plného polykarbonátu tl. 10 mm osazeného do lišt z broušeného nerez
- 1 ks kameninové výlevky 500 x 500 x 250 mm zapuštěného do desky pultu (výlevka opatřena glazurou s odolností vůči kyselinám, zásadám, abrazí, kromě kyseliny fluorovodíkové a silným alkáliím při vysokých teplotách, 1 ks výtokové směšovací baterie pro biologické laboratoře
- 1 ks vývod plynovodního připojení včetně uzavíracího ventilu
- 1 ks vývod vodovodního připojení včetně přenosné výlevky
- 3 ks fixního kovového stojanu pro chemické aparatury (středový pylon + ramenové svorky)
- na záda stolu do instalačního prostoru osazeny rozvody jednotlivých médií omocí systémových příchyttek
- celý stůl osazen na kovových nožičkách s výškově stavitelnými plastovými kluzáky

LABORATORNÍ DIGESTOŘ - 1 ks


- vnější rozměr: 1500 x 900 x 2300 mm
- vnitřní rozměr: 1208 x 740 x 980
- vybavení:
 - 1x osvětlení pracovního prostoru digestoře
 - 1x vypínač ventilátoru
 - 1x vypínač osvětlení
 - 1x spodní skříňka dvojdvířková s policí
 - 1x odsávání pracovního prostoru shora
 - 1x odsávání pracovního prostoru zdola
 - 1x vertikálně posuvné bezpečnostní sklo
 - 1x zakončení odsávání s přírubou pro napojení na vzduchotechniku
 - 1x pracovní plocha dle výběru

- korpus digestoře je zhotoven dvouplošně pro umístění dálkového ovládání jednotlivých mediíových kohoutů, elektrických zásuvek 230V a pro zhotovení odsávacích míst z digestoře z DTD laminovaných desek s laminovanou povrchovou úpravou v dezénu buk tl. 18 mm včetně laminované ABS hrany tl. min. 2 mm v dezénu buk
- ve vnitřním pracovním prostoru, do kterého je přístup po zvednutí předního bezpečnostního skla, jsou umístěny kohouty medií a ventilační průduchy vzduchotechniky, v pracovním prostoru, na zadní stěně jsou vyvedeny kohouty pro vodu, plyn, stlačený vzduch, dusík, kyslík nebo jiné technické plyny
- na přední straně digestoře jsou umístěny elektrické zásuvky 230V v počtu 4 ks
- osvětlení je řešeno protiprašným zářivkovým svítidlem se dvěma zářivkami
- odsávání pracovního prostoru, a tudíž ochrana obsluhy před škodlivými výpary, je zaručeno kvalitním ventilátorem který se umísťuje mimo prostor digestoře, druh a výkon ventilátoru se odvíjí od velikosti pracovního prostoru a od předpokládaného množství a koncentrace odsávaných chemických sloučenin a plynů v digestoři, ventilátor není součástí digestoře, ale je obsažen v projektu VZT
- odsávání je provedeno z dvanácti míst, která jsou umístěna v pracovním prostoru digestoře, odsávací místa jsou rozložena rovnoměrně, tak aby bylo dosaženo co nejvyššího efektu odsávání a aby byl co nejvíce využit výkon ventilátoru, odsávací otvory jsou zakončeny plastovými ventilačními mřížkami, tato místa jsou umístěna na zadní (boční) ploše 30 mm nad pracovní plochou, kde jsou odsávány těžké páry a dále pak ve vrchní části pracovního prostoru pro odsávání par lehkých
- laboratorní kohouty na vodu a ostatní media včetně technických plynů jsou povrchově upraveny pro chemicky náročné agresivní prostředí, pro větší komfort a bezpečnost práce při ovládání kohoutů jsou osazeny kohouty s dálkovým ovládáním, kdy vývod kohoutu zůstává na zadní stěně v pracovním prostoru, ale samotné ovládání je umístěno na předním panelu digestoře
- spodní část digestoře je koncipována pro využití jako příruční ukládací prostor, dvířka z DTD desky s laminovanou povrchovou úpravou v dezénu buk tl. 18 mm včetně laminované ABS hrany tl. min. 2 mm v dezénu buk, montáž nerezovými vruty se zapuštěnou hlavou a plastovou krytkou z rubové strany; dvířka opatřena niklovými závěsy odnímatelnými bez šroubování s tlumením dorazu a zámkovou vložkou na univerzální bezpečnostní klíč
- obdelníková kovová madla v barvě RAL 9006 znemožňující zachytávání oděvů (rozteč 140 - 160 mm; montáž nerezovými vruty se zapuštěnou hlavou a plastovou krytkou z rubové strany
- pracovní plochy z vysokotlakého laminátu HPL tl. 18 mm; dezén v dřevodekoru - buk
- konstrukce skříně vzhledem k výšce ukotvena k přilehlé stěně pomocí systémových nerezových příchyttek
- skříň postavena na pevném soklu osazeném výškově stavitelnými nožkami a kluzáky v bílé barvě

PŮDORYS

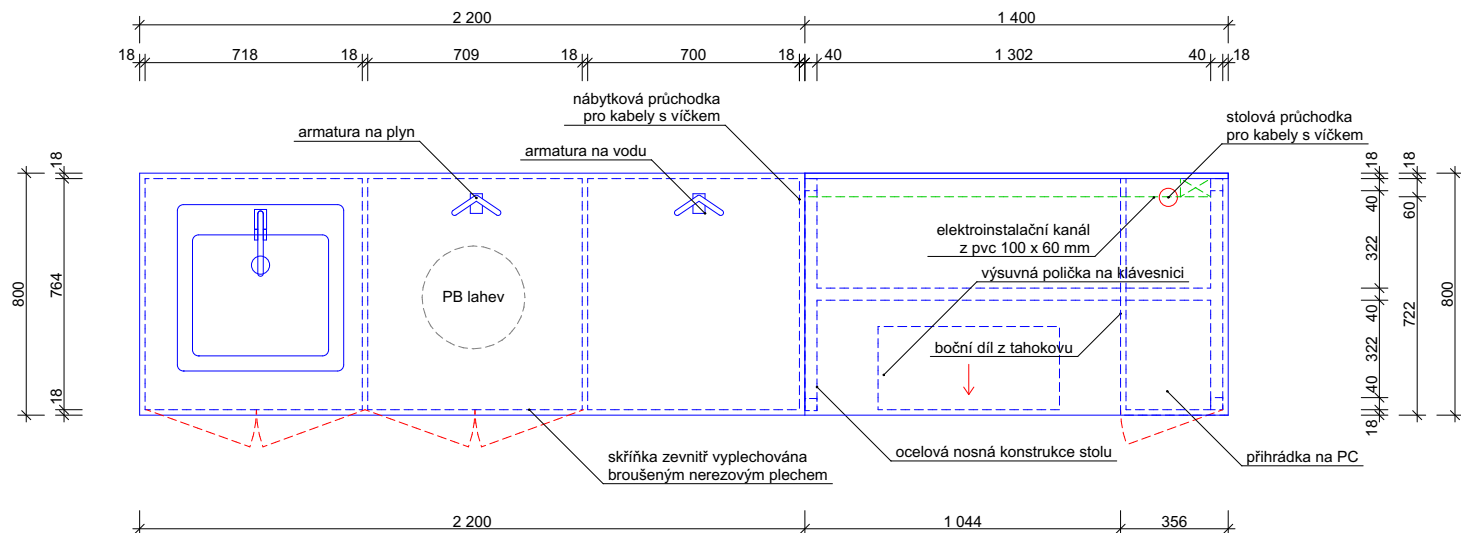

POHLED ČELNÍ

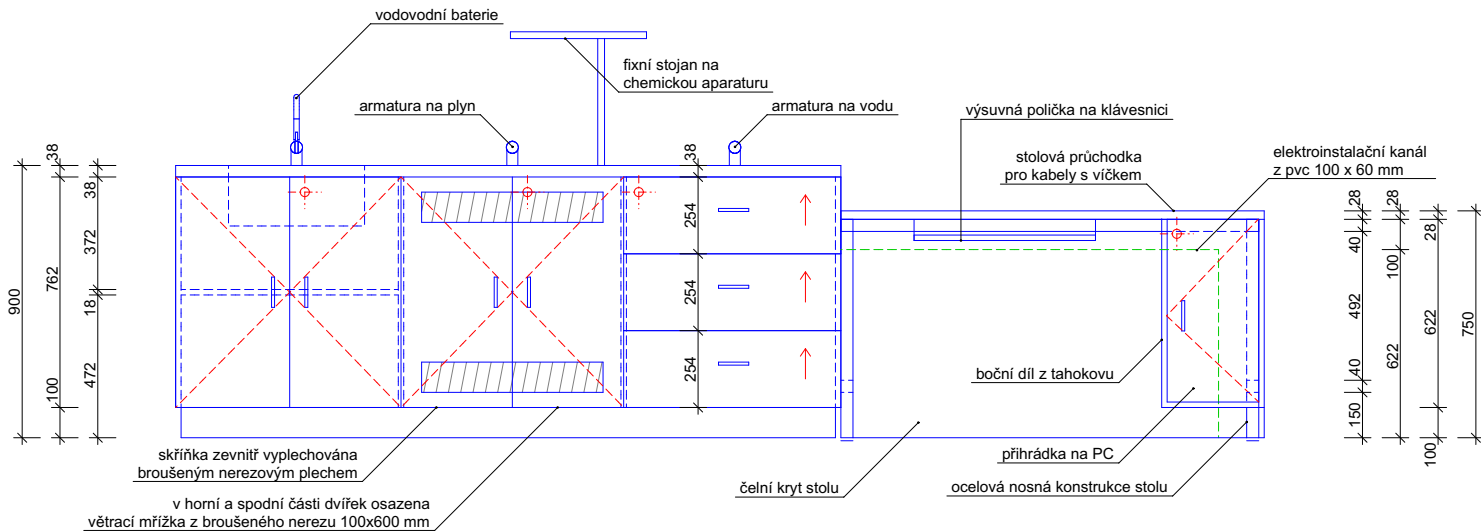

(3.11)

STUDENTSKÉ LAVICE - 17 ks

- standardní školní lavice o rozměru 1200x550 mm velikosti 7 dle EN 1729 - 1:2007 s ocelovou nosnou konstrukcí - RAL 9006
- deska z DTD s laminovanou povrchovou úpravou v dezénu buk včetně laminované hrany v dezénu buk tl. 28 mm
- podvěsná drátěná policek v barvě RAL 9006; montáž nerezových vruty se zapuštěnou hlavou a plastovou krytkou z rubové strany




DEMONSTRAČNÍ STŮL PEDAGOGA - 1 ks

LABORATORNÍ STŮL


- korpus z DTD desky s laminovanou povrchovou úpravou v dezénu buk tl. 18 mm včetně laminované ABS hrany
 - tl. min. 0,5 mm v dezénu buk; montáž pomocí kolíkových lepených spojů
 - deska pultu z vysokotlakého laminátu HPL tl. 18 mm; dezén v dřevodekoru - buk
 - dvířka z DTD desky s laminovanou povrchovou úpravou v dezénu buk tl. 18 mm včetně laminované ABS hrany
 - tl. min. 2 mm v dezénu buk, montáž nerezovými vruty se zapuštěnou hlavou a plastovou krytkou z rubové strany;
 - dvířka opatřena niklovými závěsy odnímatelnými bez šroubování s tlumením dorazu a zámkovou vložkou na univerzální bezpečnostní klíč
 - vložené police z DTD desky s laminovanou povrchovou úpravou v dezénu buk tl. 18 mm včetně laminované ABS hrany
 - tl. min. 0,5 mm v dezénu buk; položené na podpěrky proti vysunutí
 - korpus zásuvek z DTD desky s laminovanou povrchovou úpravou v dezénu buk tl. 18 mm včetně laminované ABS hrany
 - tl. min. 0,5 mm v dezénu buk; montáž pomocí kolíkových lepených spojů
 - dvířka z DTD desky s laminovanou povrchovou úpravou v dezénu buk tl. 18 mm včetně laminované ABS hrany
 - tl. min. 2 mm v dezénu buk, montáž nerezovými vruty se zapuštěnou hlavou a plastovou krytkou z rubové strany;
 - dno zásuvky z MDF lakované desky tl. 10 mm v barvě RAL 9003
 - kovové plnovýsuvné zásuvkové pojezdy s protihlukovou úpravou a integrovaným dorazovým systémem, nosnost min. 20 kg
 - obdelníková kovová madla v barvě RAL 9006 znemožňující zachytávání oděvů (rozteč 140 - 160 mm; montáž nerezovými vruty se zapuštěnou hlavou a plastovou krytkou z rubové strany)
 - zámková vložka na univerzální klíč umožňující uzamčení všech zásuvek najednou
 - 1 ks kameninové výlevky 500 x 500 x 250 mm zapuštěného do desky pultu (výlevka opatřena glazurou s odolností vůči kyselinám, zásadám, abrazi, kromě kyseliny fluorovodíkové a silným alkáliím při vysokých teplotách, 1 ks výtokové směšovací baterie pro biologické laboratoře
 - do korpusu desky stolu osazena dvojjásuvka na 230 V v odpovídajícím krytí ve výklopném bloku
 - ve dvířkách zámkové vložky na univerzální bezpečnostní klíč umožňující uzamčení dvířek a zásuvek nad sebou
 - celá konstrukce postavena na pevném soklu osazeném výškově stavitelnými nožkami a kluzáky v bílé barvě
 - 1 ks vývod plynovodního připojení včetně uzavíracího ventilu
 - 1 ks vývod vodovodního připojení včetně přenosné výlevky
 - 4 ks fixního kovového stojanu pro chemické aparatury (středový pylon + ramenové svorky)
 - do korpusu desky stolu osazena dvojjásuvka na 230 V v odpovídajícím krytí ve výsuvném pylonu
 - skříňka z PB lahvi vylepčována pomocí nerezového plechu a do dvířek osazeny větrací mřížky z broušeného nerezů
 - o rozměru 100x600 mm u spodního a horního okraje skříňky
 - na záda stolu osazeny rozvody jednotlivých médií omocí systémových příchytěk
 - na čelní desce výsuvný ochranný štít z čířého tvrdého bezpečnostního plného polykarbonátu s protizávažím a vyfrézovanými madly s plastovou vložnou rukojetí
 - celá konstrukce postavena na pevném soklu osazeném výškově stavitelnými nožkami a kluzáky v bílé barvě
- STŮL PEDAGOGA**
- nosná konstrukce z profilu jáckl 40x40x3 mm opatřená syntetickým náterem v barvě RAL 9006;
 - nosnost min. 150 kg; opatřeno stavitelnými nožkami pro vyrovnání nerovností podlahy v bílé barvě
 - deska stolu z DTD desky s laminovanou povrchovou úpravou v dezénu buk tl. 28 mm včetně laminované ABS hrany
 - tl. min. 2 mm v dezénu buk; montáž nerezovými vruty se zapuštěnou hlavou a plastovou krytkou z rubové strany
 - boky a dno přihrádky na pc z DTD desky s laminovanou povrchovou úpravou v dezénu buk tl. 18 mm včetně laminované ABS hrany
 - tl. min. 0,5 mm v dezénu buk; montáž nerezovými vruty se zapuštěnou hlavou a plastovou krytkou z rubové strany
 - v boku směrem pod stůl provedena větrací mřížka tahokovu o rozměru 550x550 mm s velikostí ok 10x20 mm
 - dvířka přihrádky na pc z DTD desky s laminovanou povrchovou úpravou v dezénu buk tl. 18 mm včetně laminované ABS hrany
 - tl. min. 2 mm v dezénu buk; montáž nerezovými vruty se zapuštěnou hlavou a plastovou krytkou z rubové strany;
 - dvířka opatřena niklovými závěsy odnímatelnými bez šroubování s tlumením dorazu a zámkovou vložkou na univerzální bezpečnostní klíč
 - obdelníková kovová madla v barvě RAL 9006 znemožňující zachytávání oděvů (rozteč 140 - 160 mm; montáž nerezovými vruty se zapuštěnou hlavou a plastovou krytkou z rubové strany)
 - čelní kryt stolu z DTD desky s laminovanou povrchovou úpravou v dezénu buk tl. 18 mm včetně laminované ABS hrany
 - tl. min. 0,5 mm v dezénu buk; montáž nerezovými vruty se zapuštěnou hlavou a plastovou krytkou z rubové strany
 - výsuvná polička na klávesnici z DTD desky s laminovanou povrchovou úpravou v dezénu buk tl. 18 mm včetně laminované ABS hrany tl. min. 2 mm v dezénu buk; kovové plnovýsuvné zásuvkové pojezdy s protihlukovou úpravou a integrovaným dorazovým systémem, nosnost min. 20 kg
 - standardní plastová kruhová průchodka pro kabely pr. 70 mm s lemem do vyfrézovaného otvoru včetně víčka
 - zámkové vložky na univerzální bezpečnostní klíč umožňující uzamčení dvojici dvířek vedle sebe

3.12

PŮDORYS

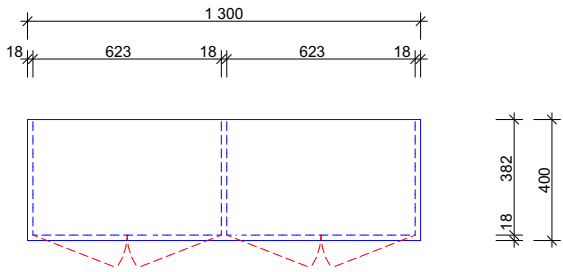

POHLED ČELNÍ

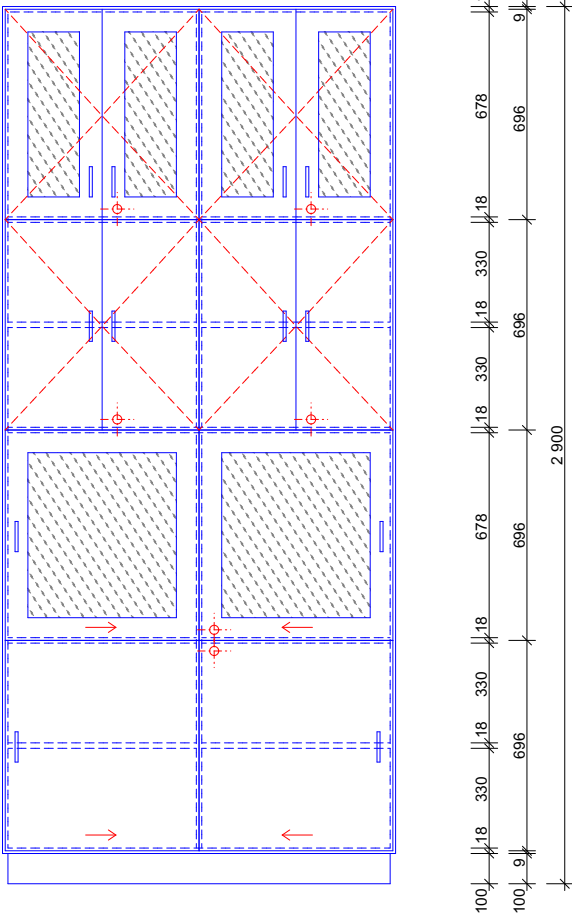


SKŘÍŇ NA POMŮCKY - 1 ks


- korpus z DTD desky s laminovanou povrchovou úpravou v dezénu buk tl. 18 mm včetně laminované ABS hrany tl. min. 0,5 mm v dezénu buk; montáž pomocí kolíkových lepených spojů
- dvířka z DTD desky s laminovanou povrchovou úpravou v dezénu buk tl. 18 mm včetně laminované ABS hrany tl. min. 2 mm v dezénu buk, montáž nerezovými vruty se zapuštěnou hlavou a plastovou krytkou z rubové strany; dvířka opatřena niklovými závěsy odnímatelnými bez šroubování s tlumením dorazu a zámkovou vložkou na univerzální bezpečnostní klíč
- obdelníková kovová madla v barvě RAL 9006 znemožňující zachytávání oděvů (rozteč 140 - 160 mm; montáž nerezovými vruty se zapuštěnou hlavou a plastovou krytkou z rubové strany
- prosklení dvířek z čirého skla osazeného do zasklívacího rámečku z broušeného nerez
- záda skříně z MDF lakované desky tl. 10 mm v barvě RAL 9003
- vložené police z DTD deska s laminovanou povrchovou úpravou v dezénu buk tl. 18 mm včetně laminované ABS hrany tl. min. 0,5 v dezénu buk;uloženo na podpěrky proti vysunutí
- konstrukce skříně vzhledem k výšce ukotvena k přilehlé stěně pomocí systémových nerezových příchytok
- skříň postavena na pevném soklu osazeném výškově stavitelnými nožkami a kluzáky v bílé barvě

3.13

PŮDORYS

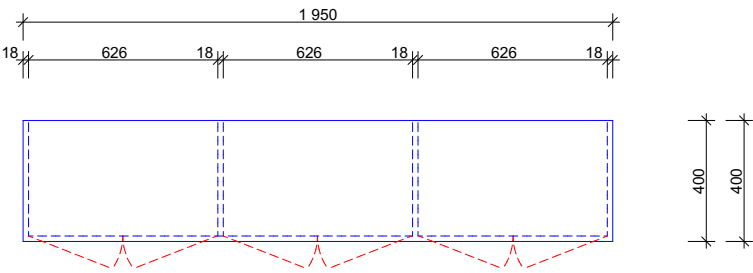

POHLED ČELNÍ

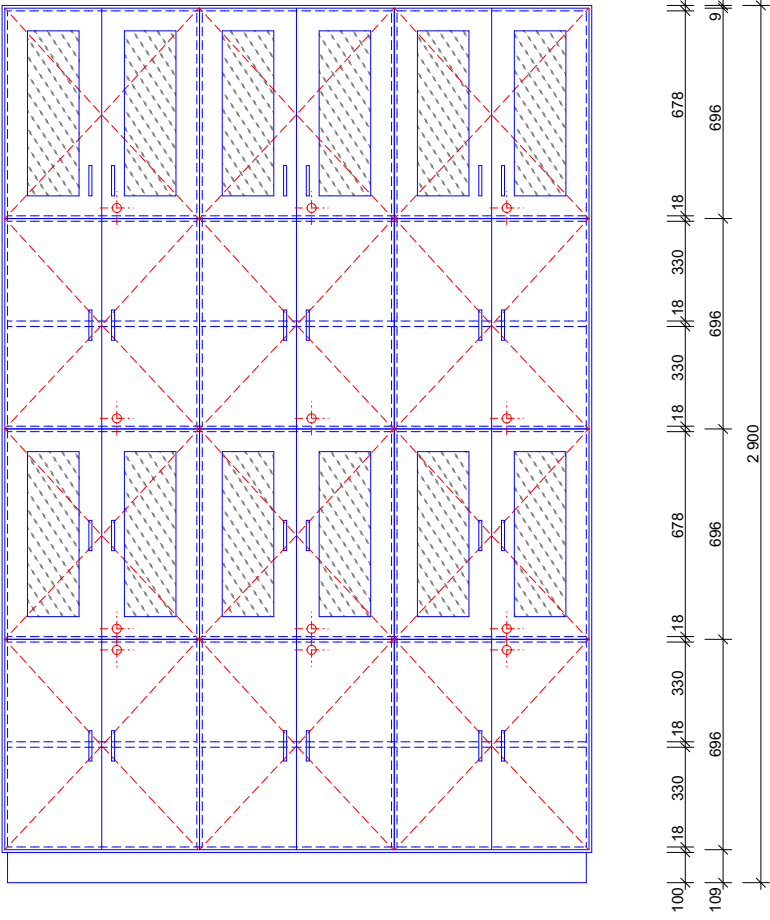

SKŘÍŇ NA POMŮCKY - 1 ks

- korpus z DTD desky s laminovanou povrchovou úpravou v dezénu buk tl. 18 mm včetně laminované ABS hrany tl. min. 0,5 mm v dezénu buk; montáž pomocí kolíkových lepených spojů
- dvířka z DTD desky s laminovanou povrchovou úpravou v dezénu buk tl. 18 mm včetně laminované ABS hrany tl. min. 2 mm v dezénu buk, montáž nerezovými vruty se zapuštěnou hlavou a plastovou krytkou z rubové strany; dvířka opatřena niklovými závěsy odnímatelnými bez šroubování s tlumením dorazu a zámkovou vložkou na univerzální bezpečnostní klíč
- obdelníková kovová madla v barvě RAL 9006 znemožňující zachytávání oděvů (rozteč 140 - 160 mm; montáž nerezovými vruty se zapuštěnou hlavou a plastovou krytkou z rubové strany
- prosklení dvířek z čirého skla osazeného do zasklívacího rámečku z broušeného nerez
- záda skříně z MDF lakované desky tl. 10 mm v barvě RAL 9003
- vložené police z DTD deska s laminovanou povrchovou úpravou v dezénu buk tl. 18 mm včetně laminované ABS hrany tl. min. 0,5 v dezénu buk;uloženo na podpěrky proti vysunutí
- konstrukce skříně vzhledem k výšce ukotvena k přilehlé stěně pomocí systémových nerezových příchytok
- skříň postavena na pevném soklu osazeném výškově stavitelnými nožkami a kluzáky v bílé barvě

3.14**PYLONOVÁ TABULE - 1 ks**

- dvojdielná pylonová výsuvná tabule s keramickým magnetickým zeleným povrchom pro psaní křídou velikosti 3000x1200 mm
- konstrukce tabule z voštinové desky tl. 20 mm na zadní straně opatřené pozinkovaným plechem pro vyšší torzní tuhost
- hliníko-ocelová konstrukce pylonů v bezúdržbovém provedení bez nutnosti mazání pojezdů
- na spodní straně obou křídel tabule odkládací hliníková lišta

3.15**ZATEMŇUJÍCÍ ROLETA - 4 ks**

- manuálně ovládaná zatemňovací roleta rozměru 1725x2300 mm
- montáž na konstrukci nadpraží okna
- horní a koncový profil z extrudovaného hliníku v barvě RAL 9003
- trubka ocelová pr. 50 mm v barvě RAL 9003
- vodící profil bočního vedení z extrudovaného hliníku v barvě RAL 9003
- manuální klikové ovládání
- látka rolety umožňující 100% zatemnění /100% PES/

3.16**ZATEMŇUJÍCÍ ROLETA - 2 ks**

- manuálně ovládaná zatemňovací roleta rozměru 1800x2300 mm
- montáž na konstrukci nadpraží okna
- horní a koncový profil z extrudovaného hliníku v barvě RAL 9003
- trubka ocelová pr. 50 mm v barvě RAL 9003
- vodící profil bočního vedení z extrudovaného hliníku v barvě RAL 9003
- manuální klikové ovládání
- látka rolety umožňující 100% zatemnění /100% PES/

3.17**ZATEMŇUJÍCÍ ROLETA - 3 ks**

- manuálně ovládaná zatemňovací roleta rozměru 1550x2300 mm
- montáž na konstrukci nadpraží okna
- horní a koncový profil z extrudovaného hliníku v barvě RAL 9003
- trubka ocelová pr. 50 mm v barvě RAL 9003
- vodící profil bočního vedení z extrudovaného hliníku v barvě RAL 9003
- manuální klikové ovládání
- látka rolety umožňující 100% zatemnění /100% PES/

3.18**ŽIDLE PEDAGOGA - 1 ks**

- celodřevěná čtyřnohá židle z ohýbaného bukového masivu
- opěradlo a sedák plný z bukové překližky v kombinaci s ohýbaným bukovým masivem
- dřevo mořeno na šedomodrou barvu, RAL 5000
- výška sedáku 460 mm
- šířka a hloubka sedáku 385 mm
- celková výška 780 mm
- celková hmotnost 3,5 kg

3.19**ŽIDLE STUDENTA - 34 ks**


- celodřevěná čtyřnohá židle z ohýbaného bukového masivu
- opěradlo a sedák plný z bukové překližky v kombinaci s ohýbaným bukovým masivem
- dřevo mořeno na šedomodrou barvu, RAL 5000
- výška sedáku 460 mm
- šířka a hloubka sedáku 385 mm
- celková výška 780 mm
- celková hmotnost 3,5 kg

3.20**VÝŠKOVĚ STAVITELNÝ STŮL PRO STUDENTY - 1 ks**

- standardní školní výškově stavitelný pc stůl pro studenty rozměru 1000x700 mm s ocelovou nosnou konstrukcí - RAL 9006; min. nosnost 150 kg
- DTD deska s laminovanou povrchovou úpravou v dezénu buk tl. 28 mm včetně laminované ABS hrany tl. min. 2 mm v dezénu buk
- podvěsná drátěná polička v barvě RAL 9006; montáž nerezovými vruty se zapuštěnou hlavou a plastovou krytkou z rubové strany

3.21**VÝŠKOVĚ STAVITELNÁ ŽIDLE PRO STUDENTY - 2 ks**

- standardní školní výškově stavitelná židle
- celodřevěná čtyřnohá židle z ohýbaného bukového masivu
- opěradlo a sedák plný z bukové překližky v kombinaci s ohýbaným bukovým masivem
- dřevo mořeno na šedomodrou barvu, RAL 5000
- šířka a hloubka sedáku 385 mm

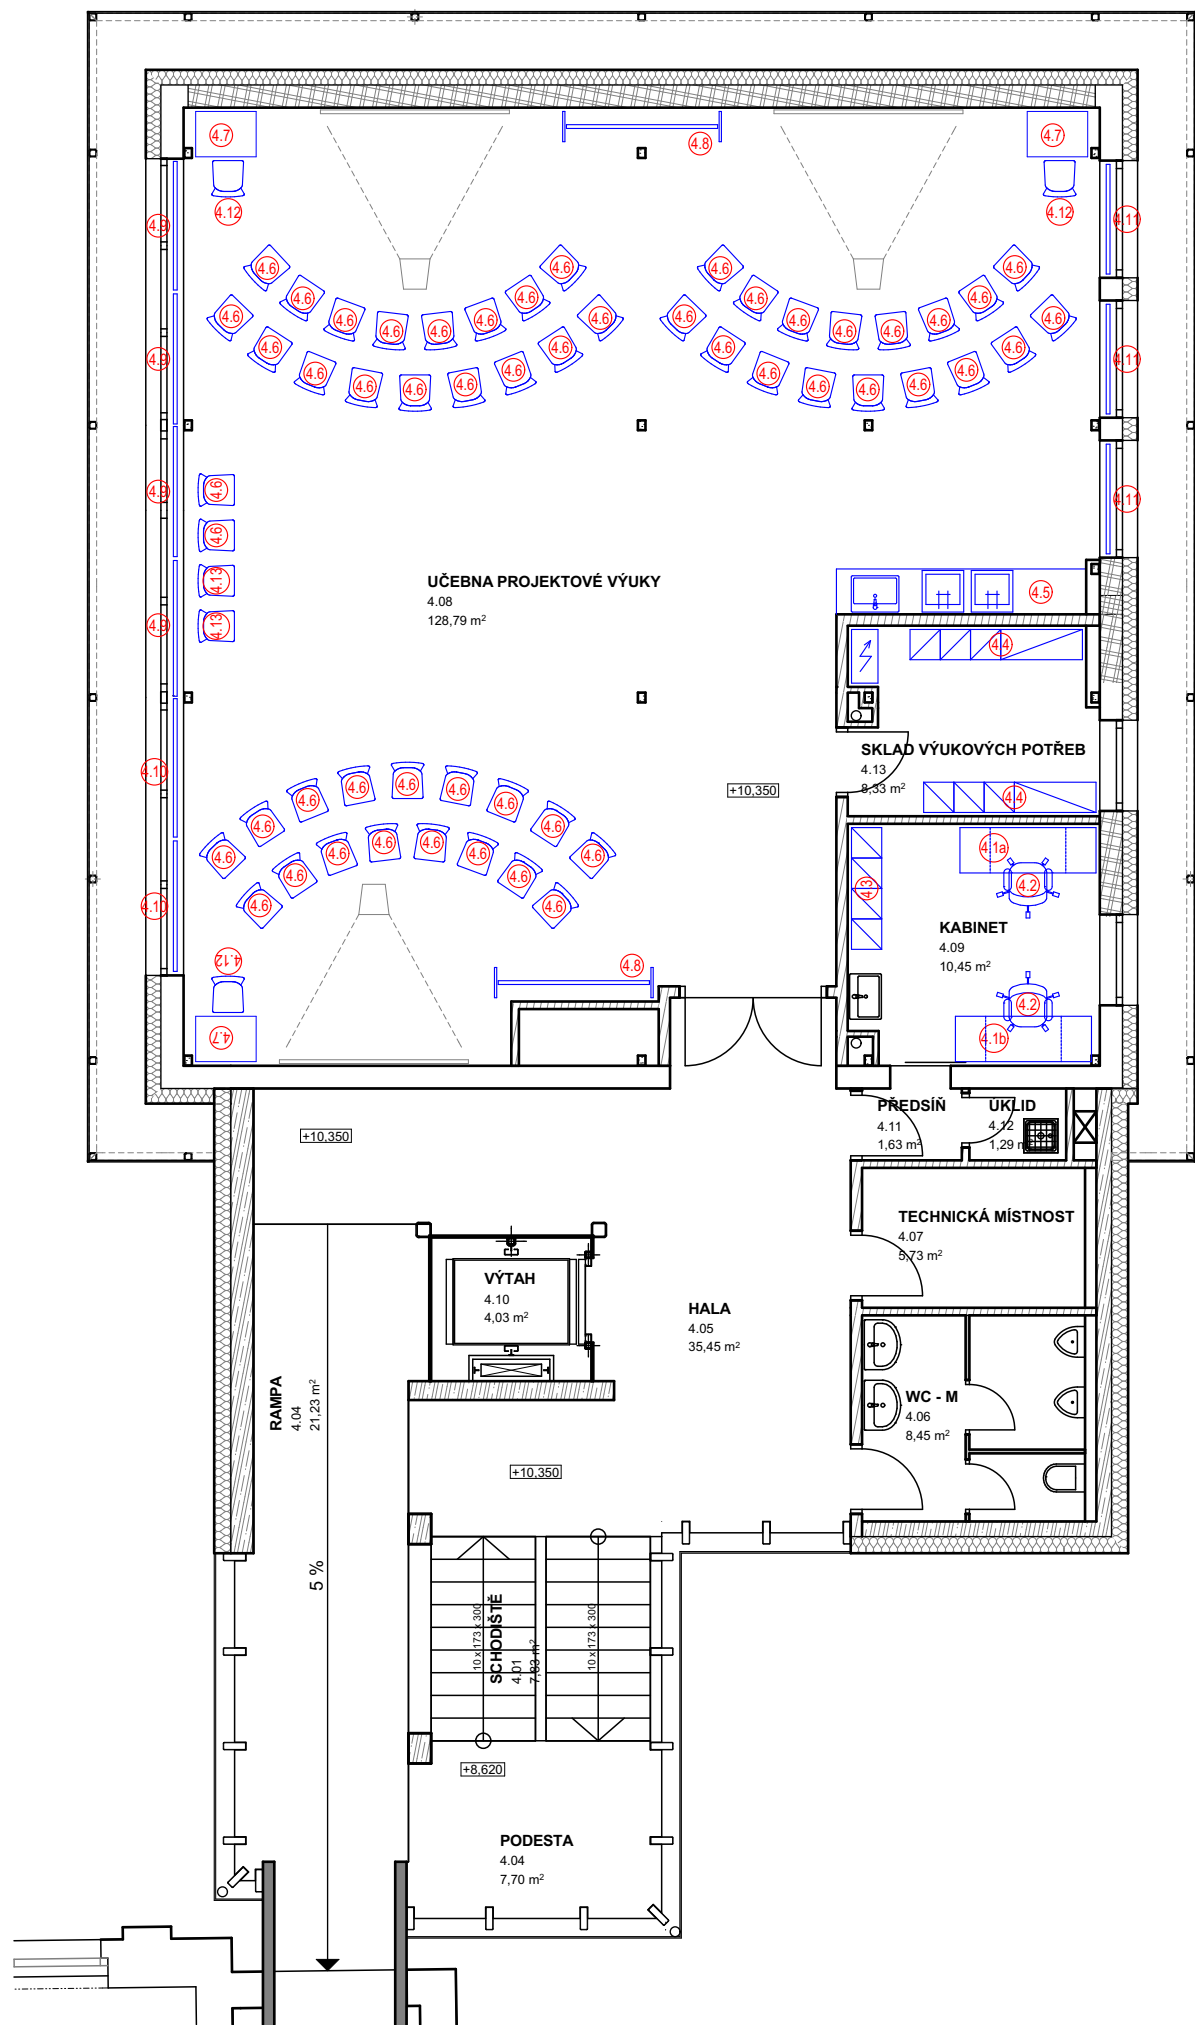

POZNÁMKA:
!!! PŘED PROVÁDĚNÍM PRACÍ OVĚŘÍ DODAVATEL ROZMĚRY PŘÍMO NA STAVBĚ, PŘEPOČÍTÁ JEDNOTLIVÉ KUSY A PŘEDLOŽÍ NÁVRHOVANÉ ŘEŠENÍ - VÝROBNÍ DOKUMENTACI INTERIÉROVÝCH PRVKŮ K ODSOUHLASENÍ OBJEDNATELI, TECHNICKÉMU DOZORU INVESTORA A PROJEKTANTOVI !!!

±0,000= 232,40
Výškový systém: Bpv Souřadný systém: JTSK

NÁZEV AKCE:	Hradec Králové, ul.Jana Koziny 1237, stavební úpravy a přístavba objektu za účelem Zřízení odborných učeben a laboratoří pro výuku přírodovědných předmětů a matematiky při Biskupském gymnáziu Bohuslava Balbína v Hradci Králové
-------------	--

INVESTOR:	Biskupství královéhradecké, Velké náměstí 35, 500 01 Hradec Králové IČ: 00 44 51 34
-----------	--


GENERÁLNÍ PROJEKTANT:  TELIER RCHITEKTURY ING. ARCH. JAN MÁDLÍK 500 03 HRADEC KRÁLOVÉ SLEZSKÁ 368 Tel.: 495 407 174, 775 735 175 e-mail: janmadlik@seznam.cz IČO: 66833931 DIČ: CZ7006133046 ATELIER LUŽICKÁ 98 Tel.: 493 034 431	ZODPOVĚDNÝ PROJEKTANT: Ing. Arch. Jan Mádlík	
	VYPRACOVAL: Hana Kovářová	
	ČÍSLO ZAKÁZKY:	1508
	MĚŘÍTKO:	1:100
	DATUM:	01/2017
STUPEŇ:		DŮR, DSP
FORMÁT:		2 x A4

NÁZEV PŘÍLOHY:	ČÍSLO:	PARÉ:
SCHÉMA INTERIÉRU 4.NP	04.1	


ČÁST:	KÓD:
INTERIÉR - MOBILIÁŘ	D.3.1.

4.1a


PŮDORYS

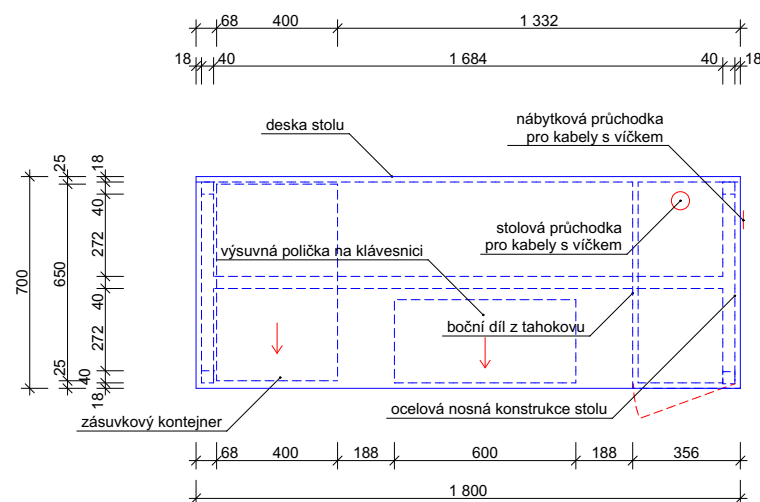

POHLED BOČNÍ

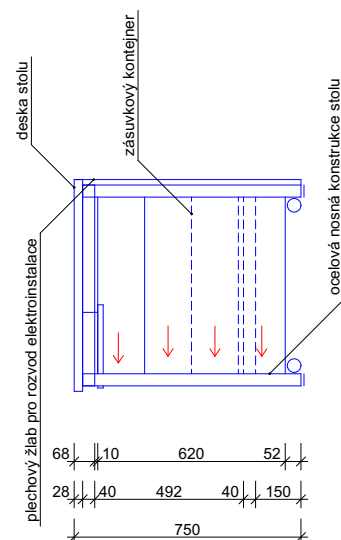

POHLED ČELNÍ

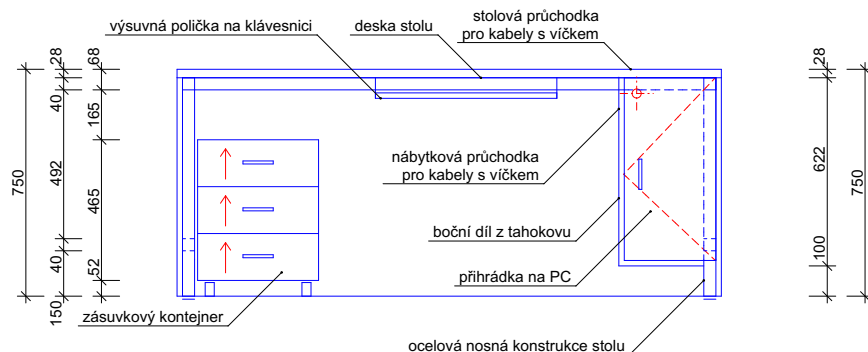

STŮL PEDAGOGA V KABINETU - 1 ks

OCELOVÁ NOSNÁ KONSTRUKCE STOLU

- nosná konstrukce z profilu jáckl 40x40x3 mm opatřená syntetickým nátěrem v barvě RAL 9006; nosnost min. 150 kg; opatřeno stavitelnými nožkami pro vyrovnání nerovností podlahy v bílé barvě

DESKA STOLU

- DTD deska s laminovanou povrchovou úpravou v dezénu buk tl. 28 mm včetně laminované ABS hrany tl. min. 2 mm v dezénu buk; montáž nerezovými vruty se zapuštěnou hlavou a plastovou krytkou z rubové strany
- zespol pracovní desky osazen plechový žlab pro rozvod jednotlivých médií š. 150 mm kotvený do pracovní desky pomocí nerezových šroubů se zapuštěnou hlavou a plastovou krytkou
- v desce stolu provedena standardní plastová kruhová průchodka pro kabely pr. 70 mm s lemem do vyfrézovaného otvoru včetně víčka

PŘIHRÁDKA NA PC

boky a dno:

- DTD deska s laminovanou povrchovou úpravou v dezénu buk tl. 18 mm včetně laminované ABS hrany tl. min. 0,5 mm v dezénu buk; montáž nerezovými vruty se zapuštěnou hlavou a plastovou krytkou z rubové strany
- v boku směrem pod stůl provedena větrací mřížka tahokovu o rozměru 550x550 mm s velikostí ok 10x20 mm
- v boku skříňky směrem pod stůl provedena standardní plastová kruhová průchodka pro kabely pr. 70 mm s lemem do vyfrézovaného otvoru včetně víčka

dvířka:

- DTD deska s laminovanou povrchovou úpravou v dezénu buk tl. 18 mm včetně laminované ABS hrany tl. min. 2 mm v dezénu buk; montáž nerezovými vruty se zapuštěnou hlavou a plastovou krytkou z rubové strany; dvířka opatřena niklovými závěsy odnímatelnými bez šroubování s tlumením dorazu a zámkovou vložkou na univerzální bezpečnostní klíč
- obdelníková kovová madla v barvě RAL 9006 znemožňující zachytávání oděvů (rozteč 140 - 160 mm; montáž nerezovými vruty se zapuštěnou hlavou a plastovou krytkou z rubové strany)

VÝSUVNÁ POLIČKA NA KLÁVESNICI


- DTD deska s laminovanou povrchovou úpravou v dezénu buk tl. 18 mm včetně laminované ABS hrany tl. min. 2 mm v dezénu buk; kovové plnovýsuvné zásuvkové pojezdy s protihlukovou úpravou a integrovaným dorazovým systémem, nosnost min. 20 kg

ZÁSUVKOVÝ KONTEJNER


- čela zásuvek DTD deska s laminovanou povrchovou úpravou v dezénu buk tl. 18 mm včetně laminované ABS hrany tl. min. 2 mm v dezénu buk; montáž nerezovými vruty se zapuštěnou hlavou a plastovou krytkou z rubové strany
- korpus DTD deska s laminovanou povrchovou úpravou v dezénu buk tl. 18 mm včetně laminované ABS hrany tl. min. 0,5 mm v dezénu buk; montáž pomocí kolíkových lepených spojů
- dno zásuvky z MDF lakované desky tl. 10 mm v barvě RAL 9003
- kovové plnovýsuvné zásuvkové pojezdy s protihlukovou úpravou a integrovaným dorazovým systémem, nosnost min. 20 kg
- obdelníková kovová madla v barvě RAL 9006 znemožňující zachytávání oděvů (rozteč 140 - 160 mm; montáž nerezovými vruty se zapuštěnou hlavou a plastovou krytkou z rubové strany)
- zámková vložka na univerzální klíč umožňující uzamčení všech zásuvek najednou
- nábytková pogumovaná kolečkavhodná na PVC podlahy ve světle hnědé barvě pr. 40 mm

4.1b


PŮDORYS

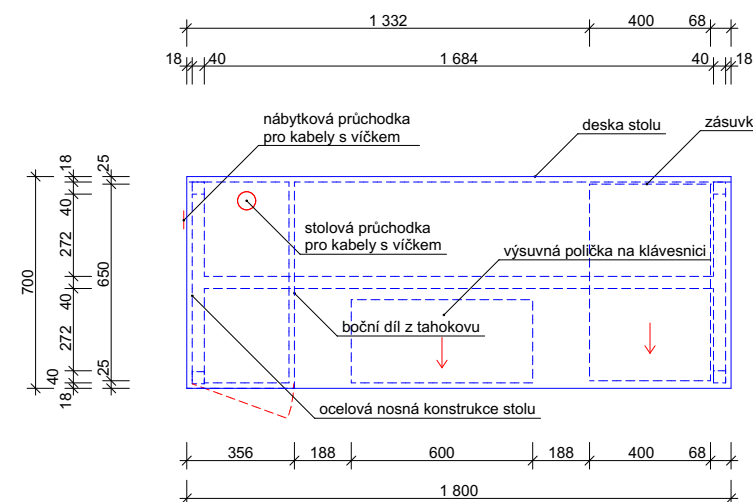

POHLED BOČNÍ

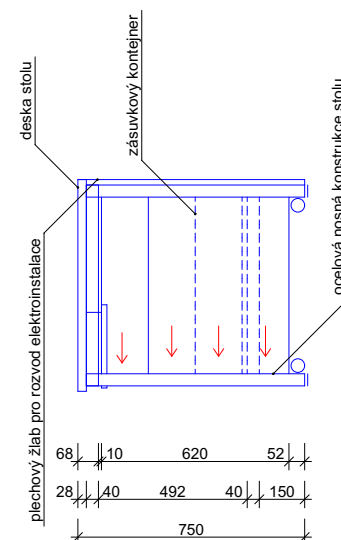

POHLED ČELNÍ

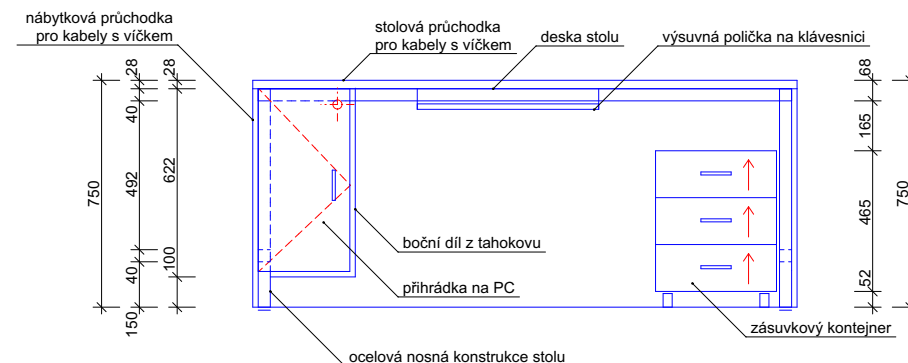



4.2

ŽIDLE PEDAGOGA - KABINET - 2 ks



- ergonomická zdravotní kancelářská kolečková židle s neustále pohyblivým orto-sedákem vybaveným kloubem
- vysoké ergonomické opěradlo a područky s plynulým výškovým nastavením
- čalounění sedáku 100% Polypropylen, gramáž 350 g/m², odolnost potahové látky vůči prodření 60000 cyklů
- zesílený kompozitní kříž, plynulé nastavení výšky plynovým pístem
- samobrzdicí kolečka na měkké podlahy průměr 50 mm
- min. nosnost udávaná výrobcem 130 kg
- čalounění v šedé barvě, ostatní prvky v barvě černé

4.3

PŮDORYS

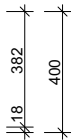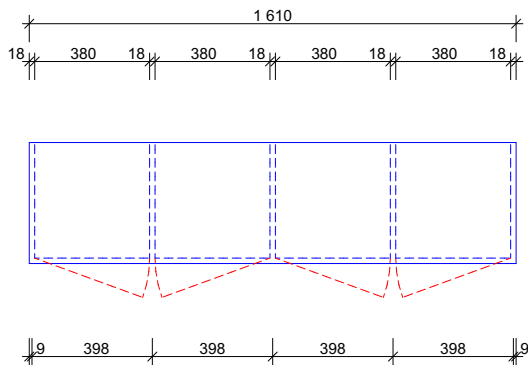

POHLED ČELNÍ

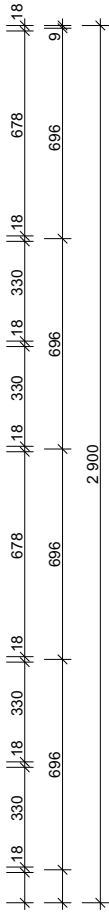
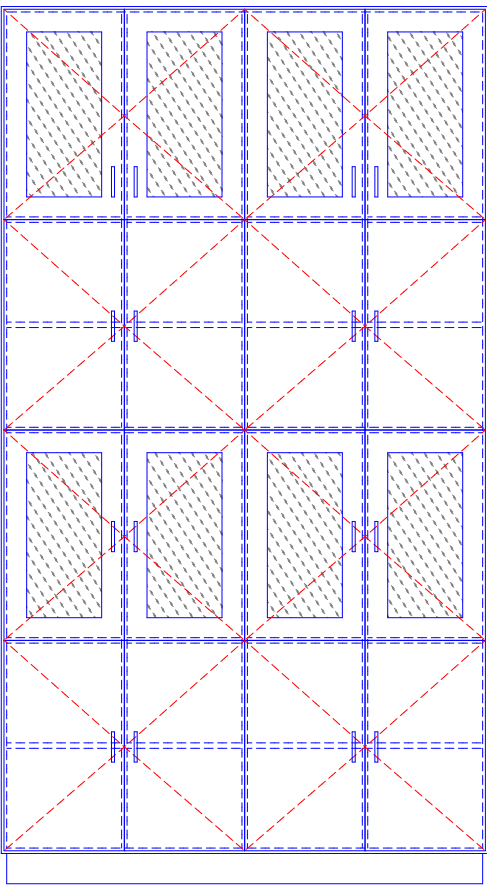


SKŘÍŇ V KABINETU - 1 ks



- korpus z DTD desky s laminovanou povrchovou úpravou v dezénu buk tl. 18 mm včetně laminované ABS hrany tl. min. 0,5 mm v dezénu buk; montáž pomocí kolíkových lepených spojů
- dvířka z DTD desky s laminovanou povrchovou úpravou v dezénu buk tl. 18 mm včetně laminované ABS hrany tl. min. 2 mm v dezénu buk, montáž nerezovými vruty se zapuštěnou hlavou a plastovou krytkou z rubové strany; dvířka opatřena niklovými závěsy odnímatelnými bez šroubování s tlumením dorazu a zámkovou vložkou na univerzální bezpečnostní klíč
- obdelníková kovová madla v barvě RAL 9006 znemožňující zachytávání oděvů (rozteč 140 - 160 mm; montáž nerezovými vruty se zapuštěnou hlavou a plastovou krytkou z rubové strany
- prosklení dvířek z čirého skla osazeného do zasklívacího rámečku z broušeného nerez
- záda skříně z MDF lakované desky tl. 10 mm v barvě RAL 9003
- vložené police z DTD deska s laminovanou povrchovou úpravou v dezénu buk tl. 18 mm včetně laminované ABS hrany tl. min. 0,5 v dezénu buk;uloženo na podpěrky proti vysunutí
- konstrukce skříně vzhledem k výšce ukotvena k přilehlé stěně pomocí systémových nerezových příchytěk
- skříň postavena na pevném soklu osazeném výškově stavitelnými nožkami a kluzáky v bílé barvě

4.4

PŮDORYS

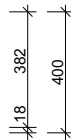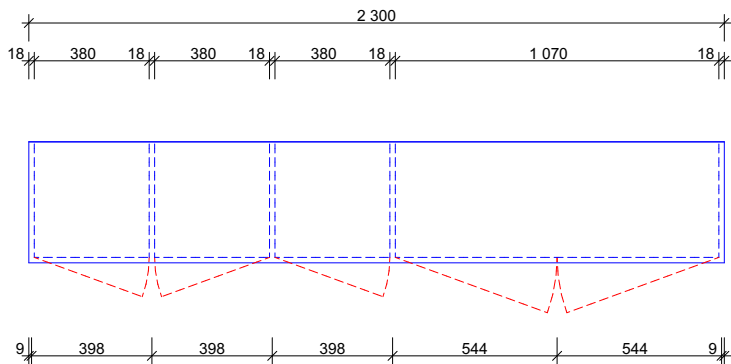

POHLED ČELNÍ

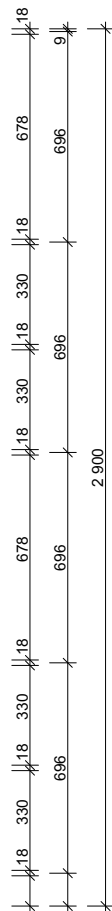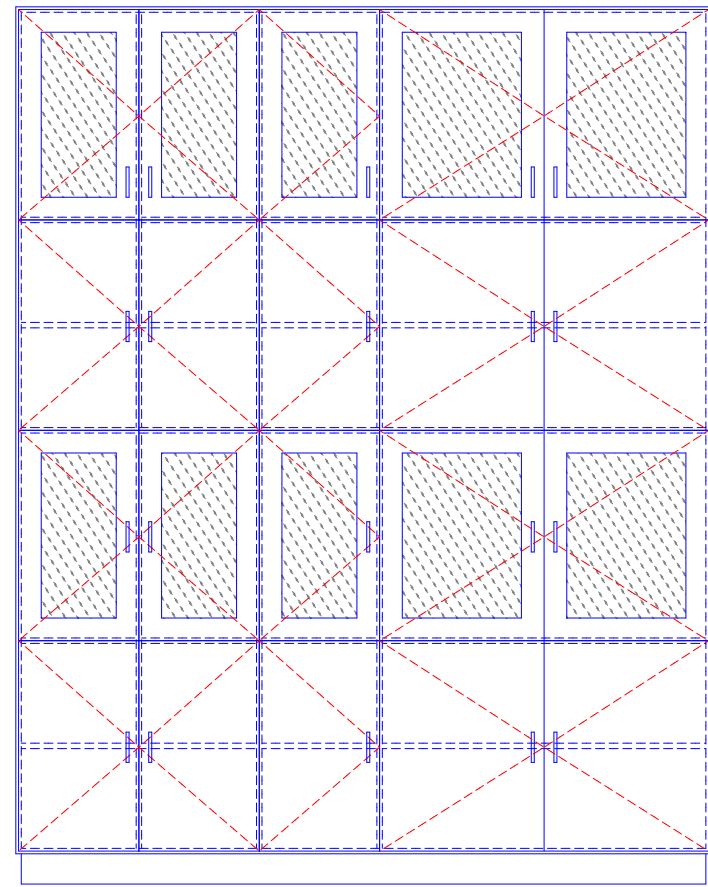


SKŘÍŇ VE SKLADU - 2 ks


- korpus z DTD desky s laminovanou povrchovou úpravou v dezénu buk tl. 18 mm včetně laminované ABS hrany tl. min. 0,5 mm v dezénu buk; montáž pomocí kolíkových lepených spojů
- dvířka z DTD desky s laminovanou povrchovou úpravou v dezénu buk tl. 18 mm včetně laminované ABS hrany tl. min. 2 mm v dezénu buk, montáž nerezovými vruty se zapuštěnou hlavou a plastovou krytkou z rubové strany; dvířka opatřena niklovými závěsy odnímatelnými bez šroubování s tlumením dorazu a zámkovou vložkou na univerzální bezpečnostní klíč
- obdelníková kovová madla v barvě RAL 9006 znemožňující zachytávání oděvů (rozteč 140 - 160 mm; montáž nerezovými vruty se zapuštěnou hlavou a plastovou krytkou z rubové strany
- prosklení dvířek z čirého skla osazeného do zasklívacího rámečku z broušeného nerez
- záda skříně z MDF lakované desky tl. 10 mm v barvě RAL 9003
- vložené police z DTD deska s laminovanou povrchovou úpravou v dezénu buk tl. 18 mm včetně laminované ABS hrany tl. min. 0,5 v dezénu buk;uloženo na podpěrky proti vysunutí
- konstrukce skříně vzhledem k výšce ukotvena k přilehlé stěně pomocí systémových nerezových příchytěk
- skříň postavena na pevném soklu osazeném výškově stavitelnými nožkami a kluzáky v bílé barvě

4.5

PŮDORYS

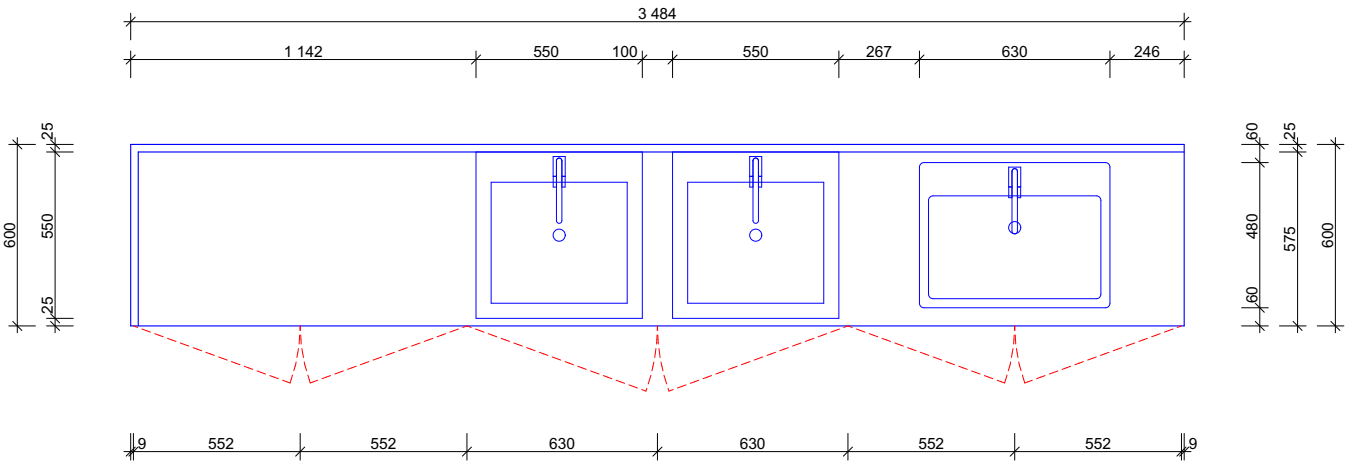

POHLED ČELNÍ

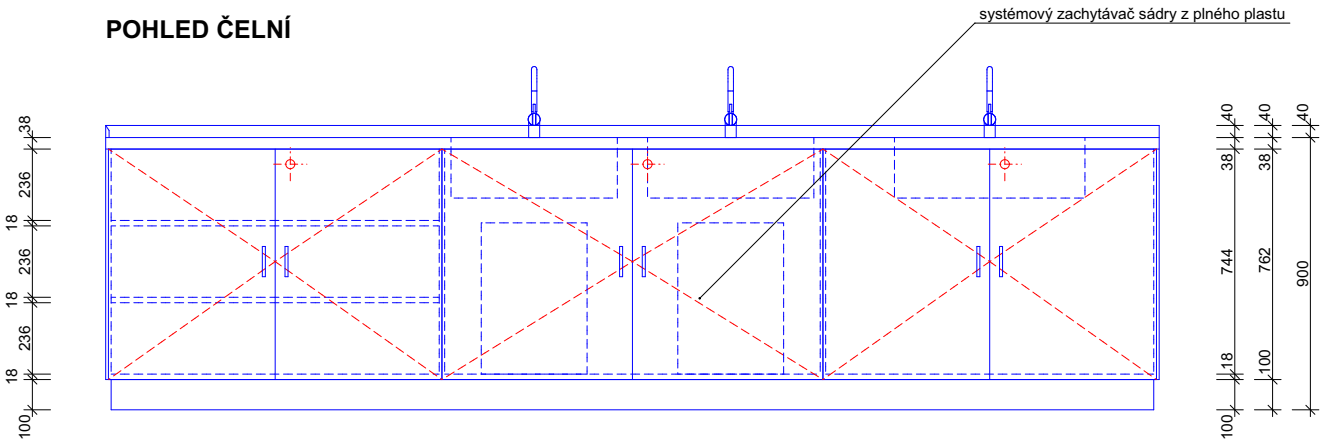

4.6


ŽIDLE STUDENTA - 53 ks

- celodřevěná čtyřnohá židle z ohýbaného bukového masivu
- opěradlo a sedák plný z bukové překližky v kombinaci s ohýbaným bukovým masivem
- dřevo mořeno na šedomodrou barvu, RAL 5000
- výška sedáku 460 mm
- šířka a hloubka sedáku 385 mm
- celková výška 780 mm
- celková hmotnost 3,5 kg

MYCÍ PULT - 1 ks

- korpus z DTD desky s laminovanou povrchovou úpravou v dezénu buk tl. 18 mm včetně laminované ABS hrany tl. min. 0,5 mm v dezénu buk; montáž pomocí kolíkových lepených spojů
- deska pultu z DTD pracovní desky s HPL povrchovou úpravou tl. 40 mm; dezén v dřevodekoru - buk
- dvířka z DTD desky s laminovanou povrchovou úpravou v dezénu buk tl. 18 mm včetně laminované ABS hrany tl. min. 2 mm v dezénu buk, montáž nerezovými vruty se zapuštěnou hlavou a plastovou krytkou z rubové strany; dvířka opatřena niklovými závěsy odnímatelnými bez šroubování s tlumením dorazu a zámkovou vložkou na univerzální bezpečnostní klíč
- vložené police z DTD desky s laminovanou povrchovou úpravou v dezénu buk tl. 18 mm včetně laminované ABS hrany tl. min. 0,5 mm v dezénu buk; položené na podpěrky proti vysunutí
- korpus zásuvek z DTD desky s laminovanou povrchovou úpravou v dezénu buk tl. 18 mm včetně laminované ABS hrany tl. min. 0,5 mm v dezénu buk; montáž pomocí kolíkových lepených spojů
- dvířka z DTD desky s laminovanou povrchovou úpravou v dezénu buk tl. 18 mm včetně laminované ABS hrany tl. min. 2 mm v dezénu buk, montáž nerezovými vruty se zapuštěnou hlavou a plastovou krytkou z rubové strany;
- dno zásuvky z MDF lakované desky tl. 10 mm v barvě RAL 9003
- kovové plnovýsuvné zásuvkové pojezdy s protihlukovou úpravou a integrovaným dorazovým systémem, nosnost min. 20 kg
- obdelníková kovová madla v barvě RAL 9006 znemožňující zachytávání oděvů (rozteč 140 - 160 mm; montáž nerezovými vruty se zapuštěnou hlavou a plastovou krytkou z rubové strany
- ve dvířkách zámkové vložky na univerzální bezpečnostní klíč umožňující uzamčení dvířek a zásuvek nad sebou
- celá konstrukce postavena na pevném soklu osazeném výškově stavitelnými nožkami a kluzáky v bílé barvě
- 2 ks kameninové výlevky 500 x 500 x 250 mm zapuštěného do desky pultu (výlevka opatřena glazurou s odolností vůči kyselinám, zásadám, abrazi, kromě kyseliny fluorovodíkové a silným alkáliím při vysokých teplotách, 1 ks výtokové směšovací baterie pro biologické laboratoře
- 2 ks kuchyňských výtokových směšovacích chromovaných baterií s keramickou kartuší s přepínáním sprchy,
- 2 ks chromovaných dřezových výpustí click-clack včetně sítka
- 2 ks systémového zachytávače sádry z plného plastu umístěného pod dřezu
- 1 ks keramického černého dřezu 630x480 mm zapuštěného do desky pultu, 1 ks chromované umyvadlové výpustě click-clack
- celá konstrukce postavena na pevném soklu osazeném výškově stavitelnými nožkami a kluzáky v bílé barvě

PŮDORYS

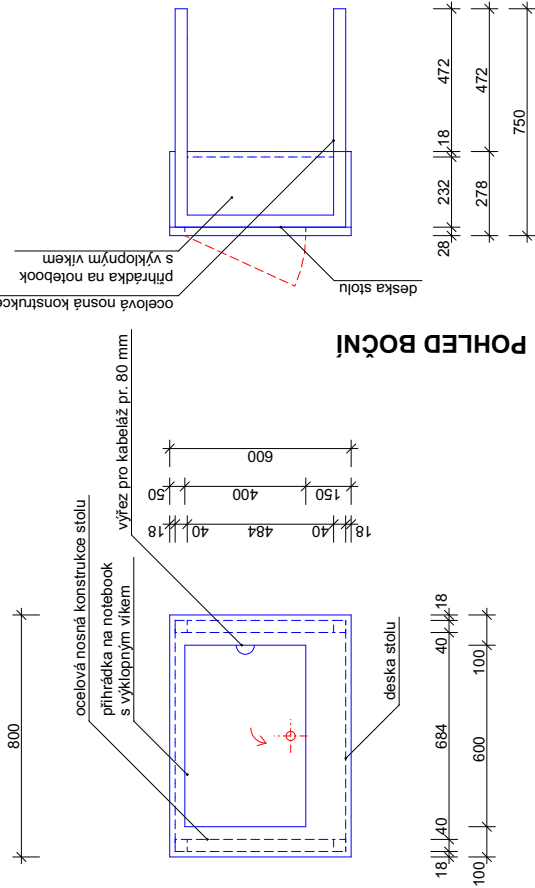


STŮL PRO ŽÁKY - 34 ks

OCELOVÁ NOSNÁ KONSTRUKCE STOLU

- nosná konstrukce z profilu jáckl 40x40x3 mm opatřená syntetickým nátěrem v barvě RAL 9006; nosnost min. 150 kg; opatřeno stavitelnými nožkami pro vyrovnání nerovností podlahy v bílé barvě DESKA STOLU
- DTD deska s laminovanou povrchovou úpravou v dezénu buk tl. 28 mm včetně laminované ABS hrany tl. min. 2 mm v dezénu buk; montáž nerezovými vruty se zapuštěnou hlavou a plastovou krytkou z rubové strany
- PŘÍHRÁDKA NA NOTEBOOK S VYKLOPNÝM VÍKEM
- boky a dno: - DTD deska s laminovanou povrchovou úpravou v dezénu buk tl. 18 mm včetně laminované ABS hrany tl. min. 0,5 mm v dezénu buk; montáž nerezovými vruty se zapuštěnou hlavou a plastovou krytkou z rubové strany
- víko: - DTD deska s laminovanou povrchovou úpravou v dezénu buk tl. 28 mm včetně laminované ABS hrany tl. min. 2 mm v dezénu buk; montáž nerezovými vruty se zapuštěnou hlavou a plastovou krytkou z rubové strany; víko opatřeno naloženými závěsy s tlumením a zámkovou vložkou na univerzální bezpečnostní klíč; ve víku proveden výřez pr. 70 mm pro možnost vyvedení kabelů na pracovní plochu

POHLED ČELNÍ

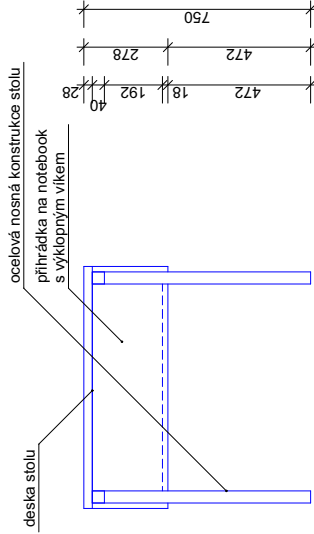

POJÍZDNÁ TABULE - 2 ks

- pojízdná otočná tabule s keramickým magnetickým bílým a zeleným povrchem pro psaní fixou a křídou velikosti 2000x1200 mm
- nosný ocelový rám opatřený brzditelnými kolečky a fixačními šrouby tabule
- odkládací lišta na nosném rámu

ZATEMŇUJÍCÍ ROLETA - 4 ks

- manuálně ovládaná zatemňovací roleta rozměru 1725x2300 mm
- montáž na konstrukci nadpraží okna
- horní a koncový profil z extrudovaného hliníku v barvě RAL 9003
- trubka ocelová pr. 50 mm v barvě RAL 9003
- vodící profil bočního vedení z extrudovaného hliníku v barvě RAL 9003
- manuální klikové ovládání
- látka rolety umožňující 100% zatemnění /100% PES/

ZATEMŇUJÍCÍ ROLETA - 2 ks

- manuálně ovládaná zatemňovací roleta rozměru 1800x2300 mm
- montáž na konstrukci nadpraží okna
- horní a koncový profil z extrudovaného hliníku v barvě RAL 9003
- trubka ocelová pr. 50 mm v barvě RAL 9003
- vodící profil bočního vedení z extrudovaného hliníku v barvě RAL 9003
- manuální klikové ovládání
- látka rolety umožňující 100% zatemnění /100% PES/

ZATEMŇUJÍCÍ ROLETA - 3 ks

- manuálně ovládaná zatemňovací roleta rozměru 1550x2300 mm
- montáž na konstrukci nadpraží okna
- horní a koncový profil z extrudovaného hliníku v barvě RAL 9003
- trubka ocelová pr. 50 mm v barvě RAL 9003
- vodící profil bočního vedení z extrudovaného hliníku v barvě RAL 9003
- manuální klikové ovládání
- látka rolety umožňující 100% zatemnění /100% PES/

ŽIDLE PEDAGOGA - 3 ks

- celodřevěná čtyřnohá židle z ohýbaného bukového masivu
- opěradlo a sedák plný z bukové překližky v kombinaci s ohýbaným bukovým masivem
- dřevo mořeno na šedomodrou barvu, RAL 5000
- výška sedáku 460 mm
- šířka a hloubka sedáku 385 mm
- celková výška 780 mm
- celková hmotnost 3,5 kg

VÝŠKOVĚ STAVITELNÁ ŽIDLE PRO STUDENTY - 2 ks

- standardní školní výškově stavitelná židle
- celodřevěná čtyřnohá židle z ohýbaného bukového masivu
- opěradlo a sedák plný z bukové překližky v kombinaci s ohýbaným bukovým masivem
- dřevo mořeno na šedomodrou barvu, RAL 5000
- šířka a hloubka sedáku 385 mm