


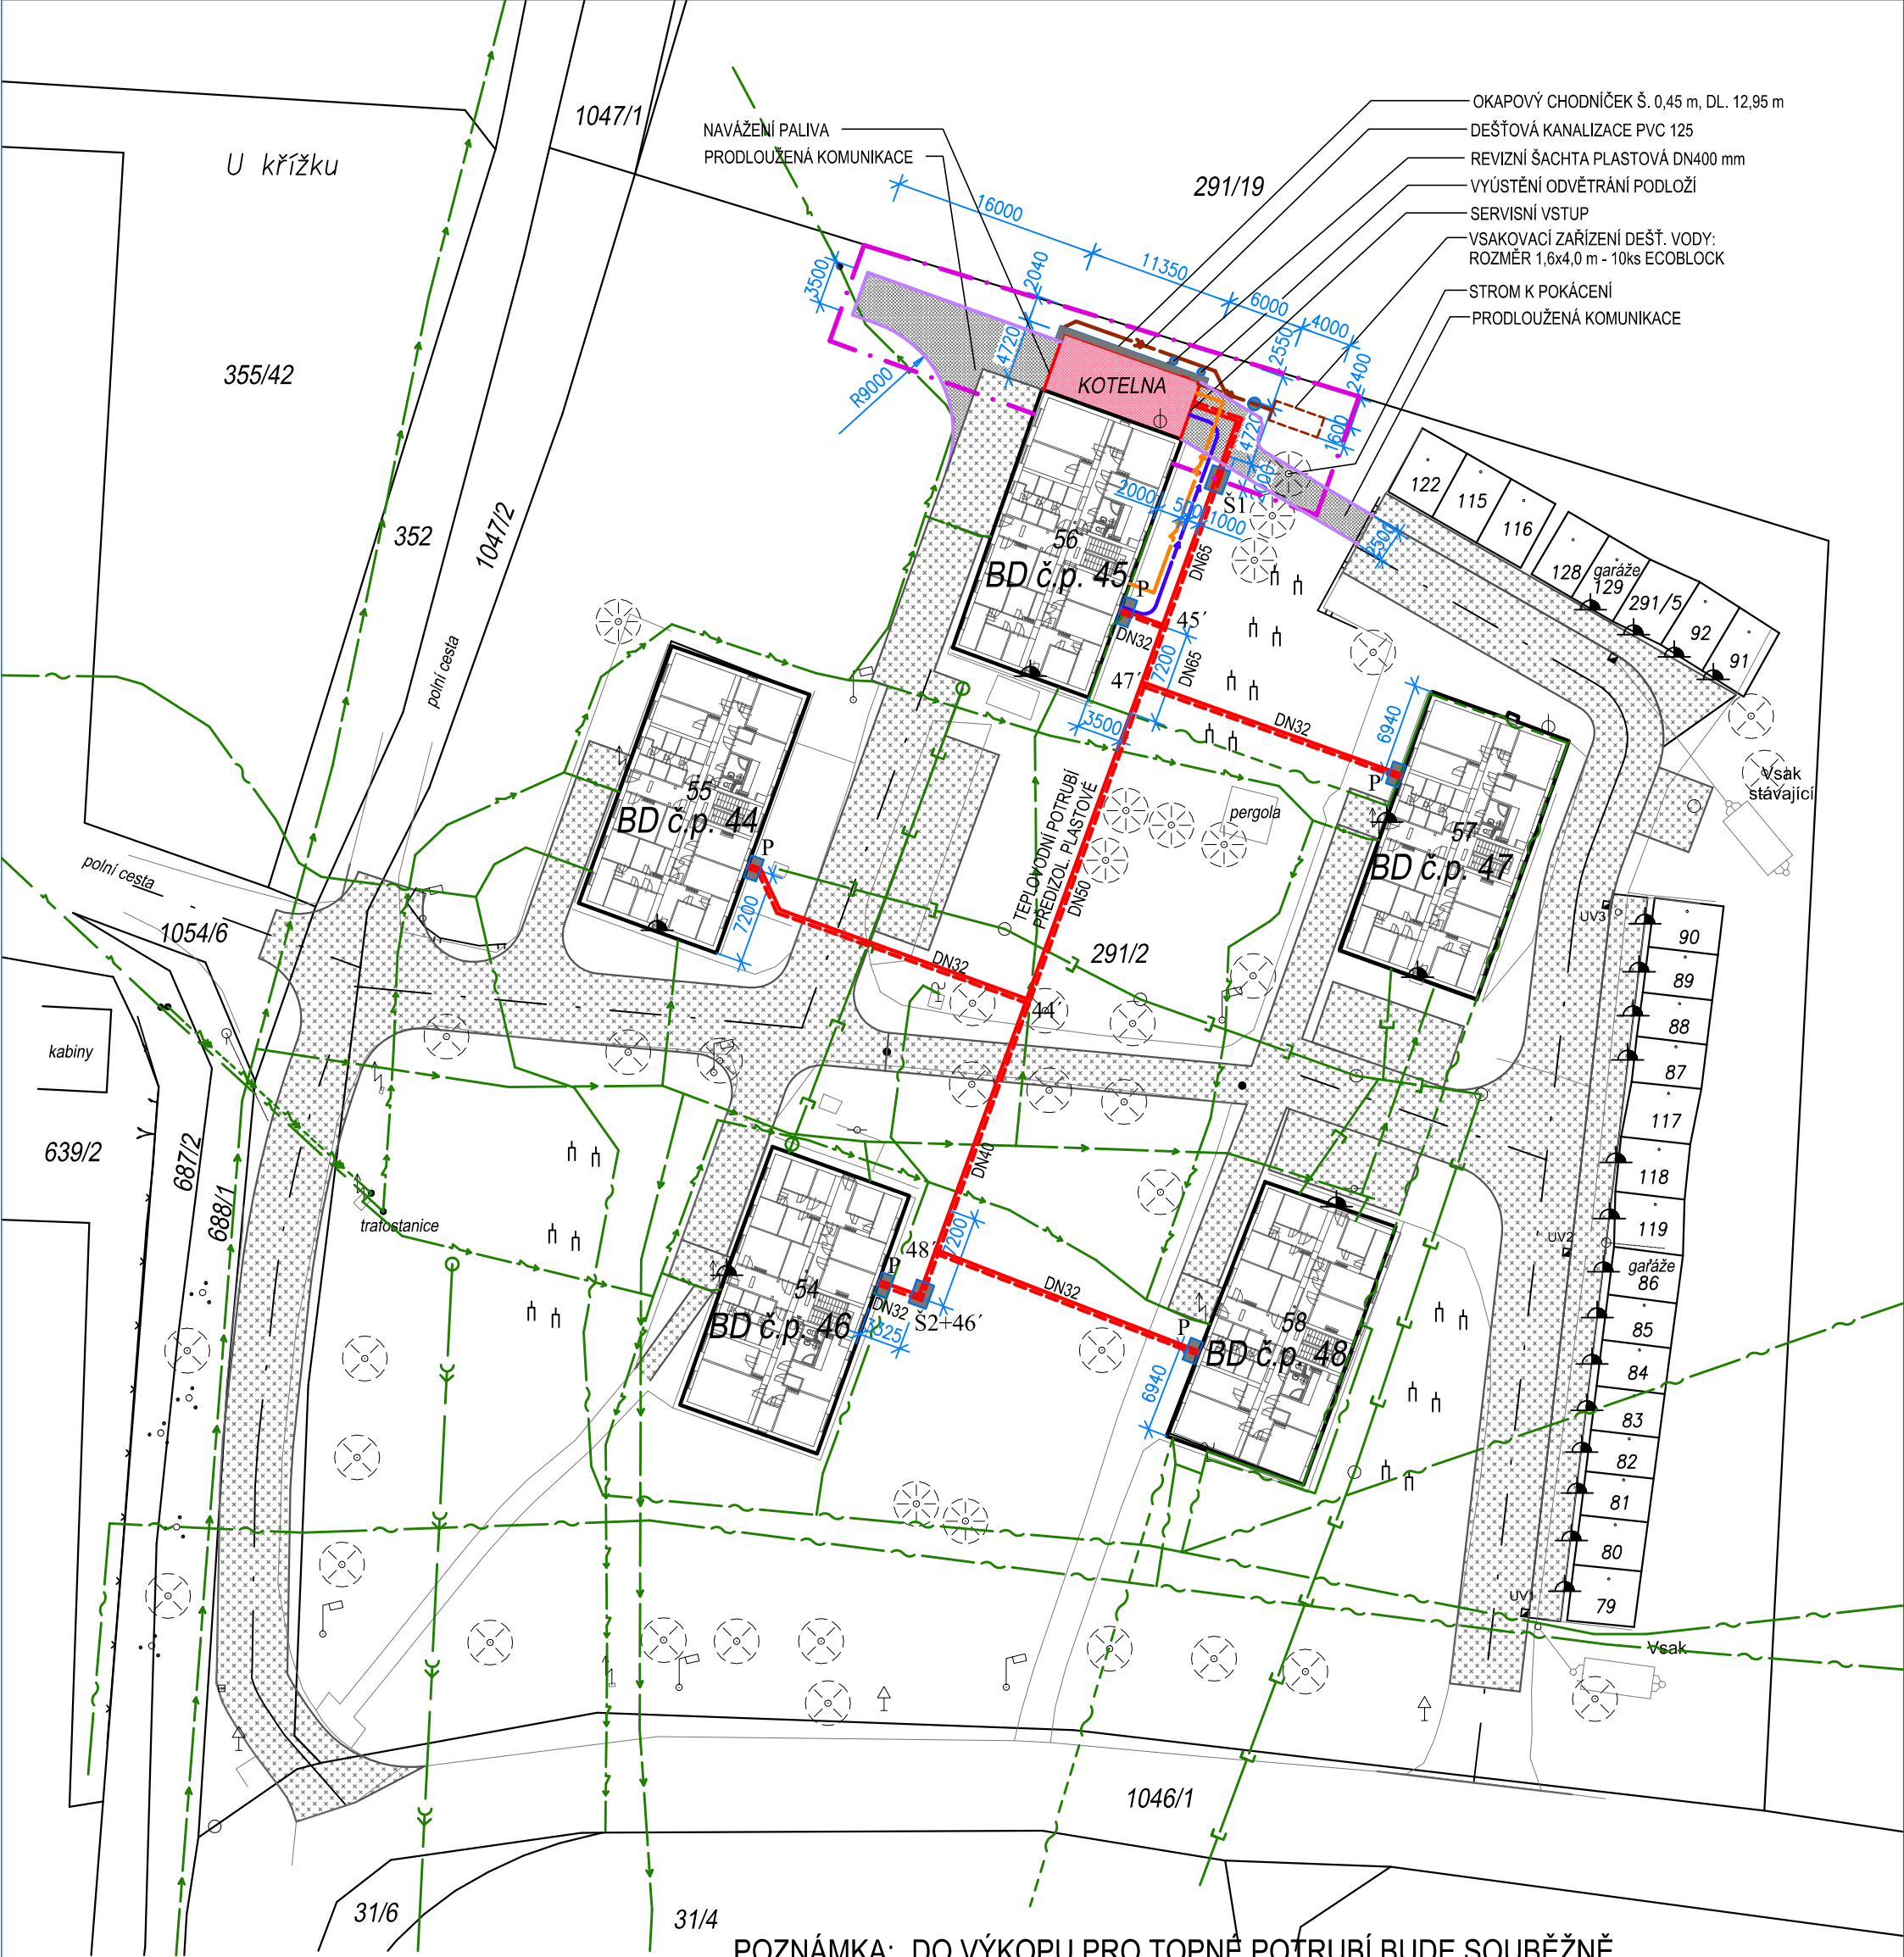

LEGENDA

- NAVRŽENÝ OBJEKT KOTELNY
- STÁVAJÍCÍ ZPEVNĚNÉ PLOCHY
- NAVRŽENÉ PRODLOUŽENÍ ZPEVNĚNÝCH PLOCH
- YMEZENÍ STAVENIŠTĚ + LINIOVÉ STAVBY DLE SOUHRNNÉ TECHNICKÉ ZPRÁVY
- STÁVAJÍCÍ VODOVODNÍ SÍŤ
- STÁVAJÍCÍ STOKOVÁ SÍŤ SPLAŠKOVÁ
- STÁVAJÍCÍ STOKOVÁ SÍŤ DEŠŤOVÁ
- STÁVAJÍCÍ SÍŤ ELEKTRICKÝCH KABELŮ PODZEMNÍCH NN
- SOUBĚŽNĚ VEDENY KABELY VEŘEJNÉHO OSVĚTLENÍ PODZEMNÍ
- STÁVAJÍCÍ SÍŤ ELEKTRICKÝCH KABELŮ PODZEMNÍCH VN
- STÁVAJÍCÍ SÍŤ ELEKTRICKÝCH KABELŮ NADZEMNÍCH NN
- STÁVAJÍCÍ SÍŤ ELEKTRONICKÝCH KOMUNIKACÍ PODZEMNÍ
- OPTICKÁ A METALICKÁ DLE ZAKRESLENÍ CETIN, VIZ DOKLADY
- STÁVAJÍCÍ SÍŤ ELEKTRONICKÝCH KOMUNIKACÍ NADZEMNÍ
- NAVRŽENÁ TRASA TOPNÉHO TEPELOVODNÍHO POTRUBÍ
- SOUBĚŽNĚ BUDE DO VÝKOPU UKLÁDÁN KOMUNIKAČNÍ KABEL (MaR) V CHRÁNIČCE
- NAVRŽENÁ TRASA VODOVODNÍHO POTRUBÍ
- NAVRŽENÁ TRASA DEŠŤOVÉ A DOMOVNÍ KANALIZACE KOTELNY
- NAVRŽENÁ TRASA ELEKTR. KABELŮ PODZEMNÍCH NN – PŘÍPOJKA
- Š1-2 SAMONOSNÁ PLASTOVÁ ŠACHTA PRO VYPOUŠTĚNÍ TEPELOVODNÍHO POTRUBÍ, ROZMĚR 0,9x1,2 m, HL. 1,8 m, LITINOVÝ POCHOZÍ POKLOP
- P PILÍŘEK PRO VSTUP TEPELOVODNÍHO POTRUBÍ DO OBJEKTU

POZNÁMKA: DO VÝKOPU PRO TOPNÉ POTRUBÍ BUDE SOUBĚŽNĚ UKLÁDÁN KOMUNIKAČNÍ KABEL (MaR) V CHRÁNIČCE

ZEMNÍ PRÁCE V OCHRANNÝCH PÁSMECH
PODZEMNÍCH VEDENÍ BUDOU PROVÁDĚNY RUČNĚ!!!

k. ú. Erpužice, M 1:500

ZODPOVĚDNÝ PROJEKTANT :	VYPRACOVAL :	 Ing. Pavlína Štědrá projektování staveb tel.: 721 530 277 e-mail: p.stedra@atlas.cz		
Ing. Pavlína Štědrá	Ing. Pavlína Štědrá			
Nerudova 1404, 349 01 Stříbro	Nerudova 1404, 349 01 Stříbro			
MÍSTO STAVBY : p. p. č. 291/2, k. ú. Erpužice				
STAVEBNÍK : Obec Erpužice, č. p. 1, 349 01 Erpužice				
AKCE : Kotelna a ústřední vytápění pro bytové domy č. p. 44 - 48, Erpužice			DATUM	09/2017
			ČÍS.ZAKÁZKY	1711
			FORMÁT	A3
			MĚŘÍTKO	1 : 500
PŘÍLOHA : KOORDINAČNÍ SITUACE 1 : 500			ČÍSLO VÝKRESU C.2.	KOPIE