


NÚPK D2-D-1, TDZ CH	
dlažba DL I	60 mm
lože z drtě 4-8 L I	30 mm
šterkodrt ŠD <sub>B</sub>	150 mm
celkem	240 mm

NÚPK D2-N-3, TDZ CH	
asfaltový beton LA	50 mm
recyklovaná asfaltová směs z vozovek R-mat	50 mm
šterkodrt ŠD <sub>B</sub>	150 mm
celkem	250 mm

**SITUACE 1:200**

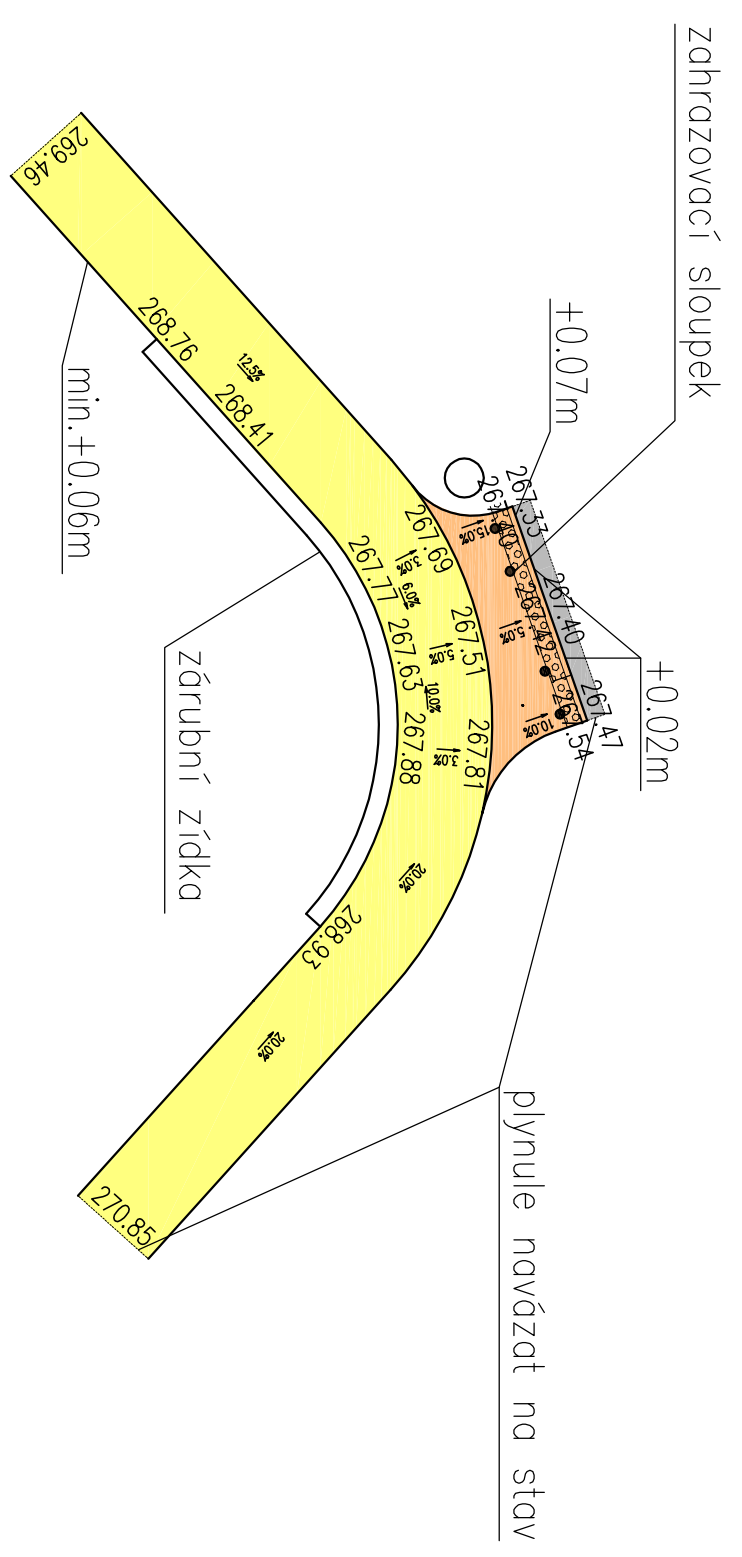

<b>REGENERACE A STAVEBNÍ ÚPRAVY PARKU ŽIDOVSKÉ PECE - ZÁPADNÍ ČÁST, PRAHA 3</b>	
<b>TENDR</b>	<b>ŽIDOVSKÉ PECE - ZÁPADNÍ ČÁST, PRAHA 3</b>
MÍSTO STAVBY:	
OBJEDNATEL:	Městská část Praha 3 Odbor technické správy majetku a investic Havlíčkovo nám. 9, 130 85 Praha 3
AUTOR A VEDOUcí PROJEKTU:	Ing. arch. Michal Bartošek U 5. Baterie 12 162 00 Praha 6
SPOLUAUTOR/ VYHOTOVIL:	Ing. arch. Lucie Gallová
DATEM:	11/2014
TEL. / E-MAIL:	+420 724 030 871 michal@bartosekarch.cz
MÉRITKO:	1:50, 1:200
ČÍSLO VÝKRESU:	D.1.1.3