LEGENDA MÍSTNOSTÍ

ČÍSLO	ÚČEL MÍSTNOSTI	PLOCHA [m2]	PODLAHY	STĚNY	STROPY
101	GARÁŽ	40,6	BETON		SV=4650-4700mm
102	SKLAD	6,9	BETON		SV=2500mm
103	DÍLNA	18,6	BETON		SV=2500mm
104	GARÁŽ	77,1	BETON		SV=2500mm
105	CHODBA	4,3	KERAM.DLAŽBA		SV=2500mm
106	ÚKLID	2,0	KERAM.DLAŽBA		SV=2500mm
107	WC - ŽENY	2,5	KERAM.DLAŽBA	KERAM.OBKLAD	SDK, 2500 mm
108	WC - MUŽI	6,9	KERAM.DLAŽBA	KERAM.OBKLAD	SDK, 2500 mm
109	CHODBA ŠATNY	4,9	KERAM.DLAŽBA	KERAM.OBKLAD	SV=2500mm
110	SPRCHY	4,9	KERAM.DLAŽBA	KERAM.OBKLAD	SV=2500mm
111	ŠATNA - ČISTÁ	13,4	KERAM.DLAŽBA	KERAM.OBKLAD	SV=2500mm
112	ŠATNA - ŠPINAVÁ	12,5	KERAM.DLAŽBA	KERAM.OBKLAD	SV=2500mm
1.NP	CELKEM	194,6			

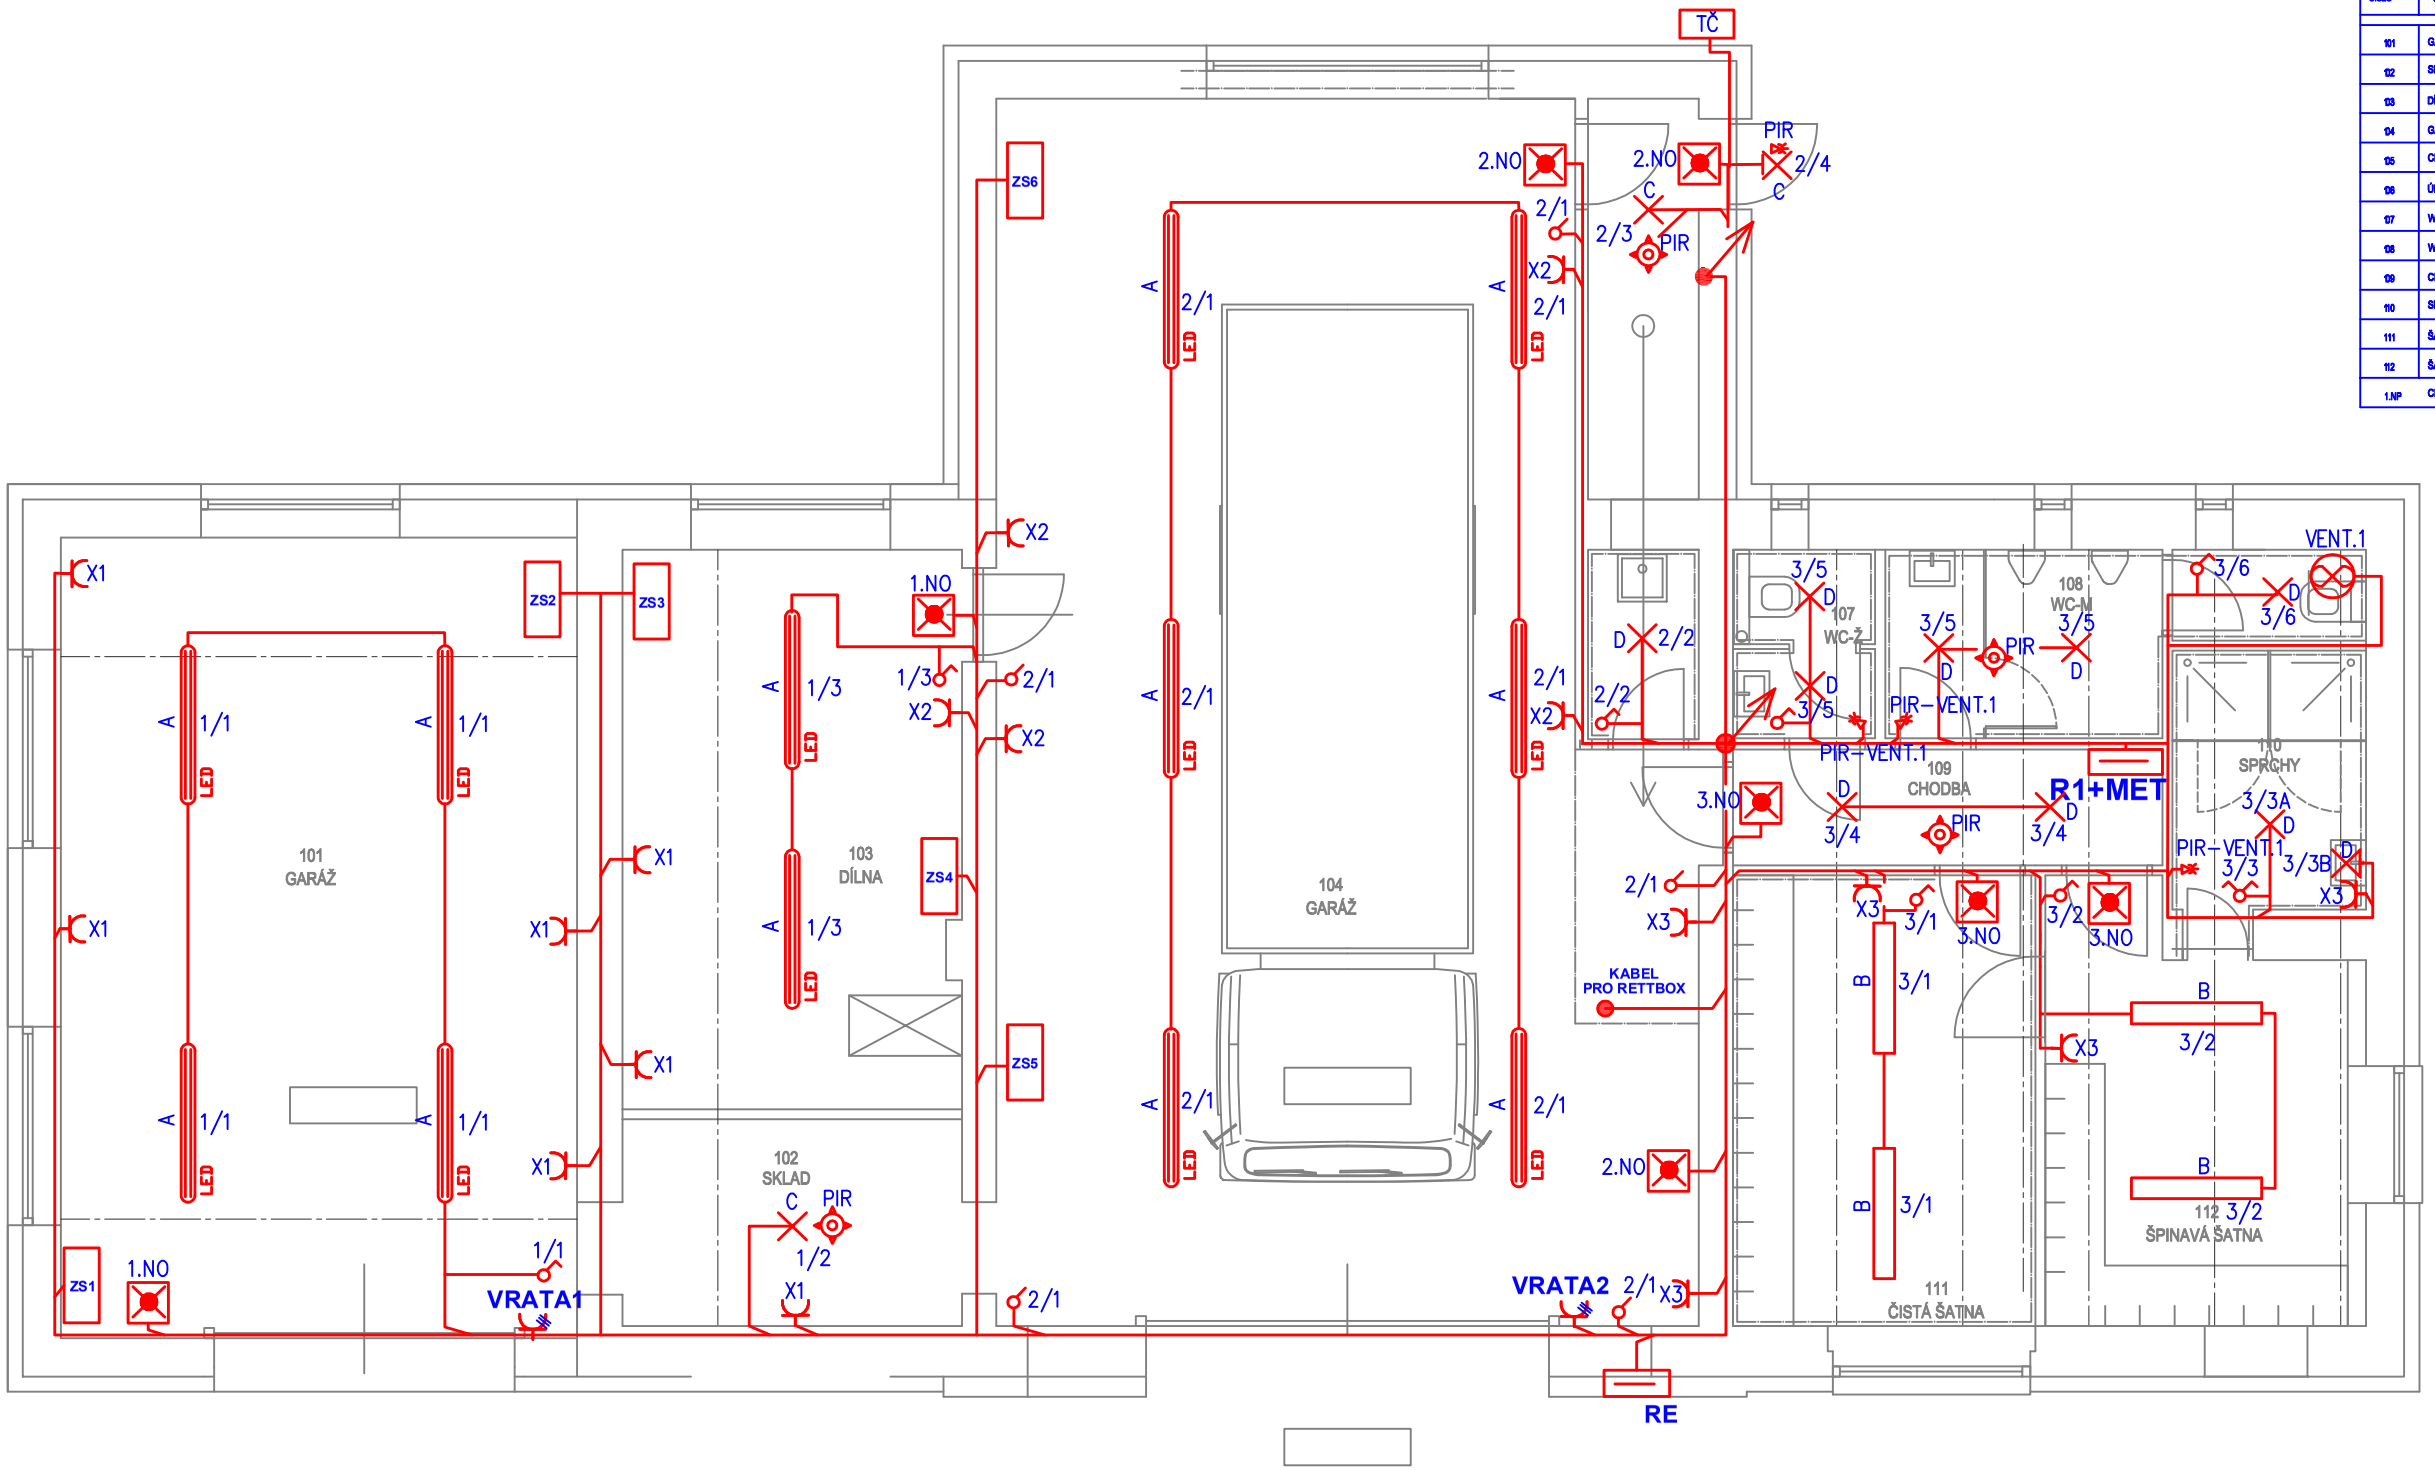

LEGENDA SVÍTIDEL

"A" – PŘISAZENÉ LED SVÍTIDLO PRACHOTĚSNÉ
70W, 11000lm, 4000K, RA80, IP65, L80–B50

"B" – PŘISAZENÉ LED SVÍTIDLO S KRYTEM
41W, 5800lm, 4000K, RA80, IP20, L80–B50

"C" – PŘISAZENÉ LED SVÍTIDLO
18W, 2200lm, 4000K, IP65

"D" – PŘISAZENÉ LED SVÍTIDLO
13W, 1500lm, 4000K, IP65

"E" – LED PÁSEK
POD KUCHYŇSKOU LINKOU

"NO"– NOUZOVÉ OSVĚTLENÍ

Ved. projektant:	Ing.Vlastimil Križan	Vypracoval:	Ing.Vlastimil Križan
Projektant:	Ing.Vlastimil Križan	Kontroloval:	
Kraj:	Ústecký	K.ú.:	VELKÉ CHVOJNO
Stavebník:	Obec Velké Chvojno		

Ing.Vlastimil Križan
Strážky 21
403 40 Ústí nad Labem
Tel: 603 709 577
vl.krizan@seznam.cz
IČ: 656 55 818

REKONSTRUKCE A PŘÍSTAVBA HASIČSKÉ ZBROJNICE VELKÉ CHVOJNO

Datum:	BŘEZEN 2024
Stupeň:	DPS
Formát:	
Měř:	1:75
Čís. výkresu:	E-02.1

PŮDORYS 1.NP