

LEGENDA MÍSTNOSTÍ

OBJEKT	LOKALIZACE	POZEMEK	POZEMEK	STAVBA	STAVBA
201	CHODBA	5,8	BETON		betonová
202	WC	4,5	BETON		betonová
203	DENNÍ MÍSTNOST	26,1	BETON		betonová
PROJEKT	CELKEM	46,2			

POZN. – VENTILÁTORY JSOU S DOBĚHEM, NAPAJENY ZE SVĚTELNÉHO OKRUHU

LEGENDA SVÍTIDEL

*A – PŘÍSLUŠNÉ LED SVÍTIDLO PRACHOTĚSNÉ
70W, 11000lm, 4000K, RA80, IP65, L80-B50


*B – PŘÍSLUŠNÉ LED SVÍTIDLO S KRYTEM
41W, 5800lm, 4000K, RA80, IP20, L80-B50

*C – PŘÍSLUŠNÉ LED SVÍTIDLO
18W, 2200lm, 4000K, IP65

*D – PŘÍSLUŠNÉ LED SVÍTIDLO
13W, 1500lm, 4000K, IP65

*E – LED PÁSEK
POD KUCHYNSKOU LINKOU

*NO – NOUZOVÉ OSVĚTLENÍ

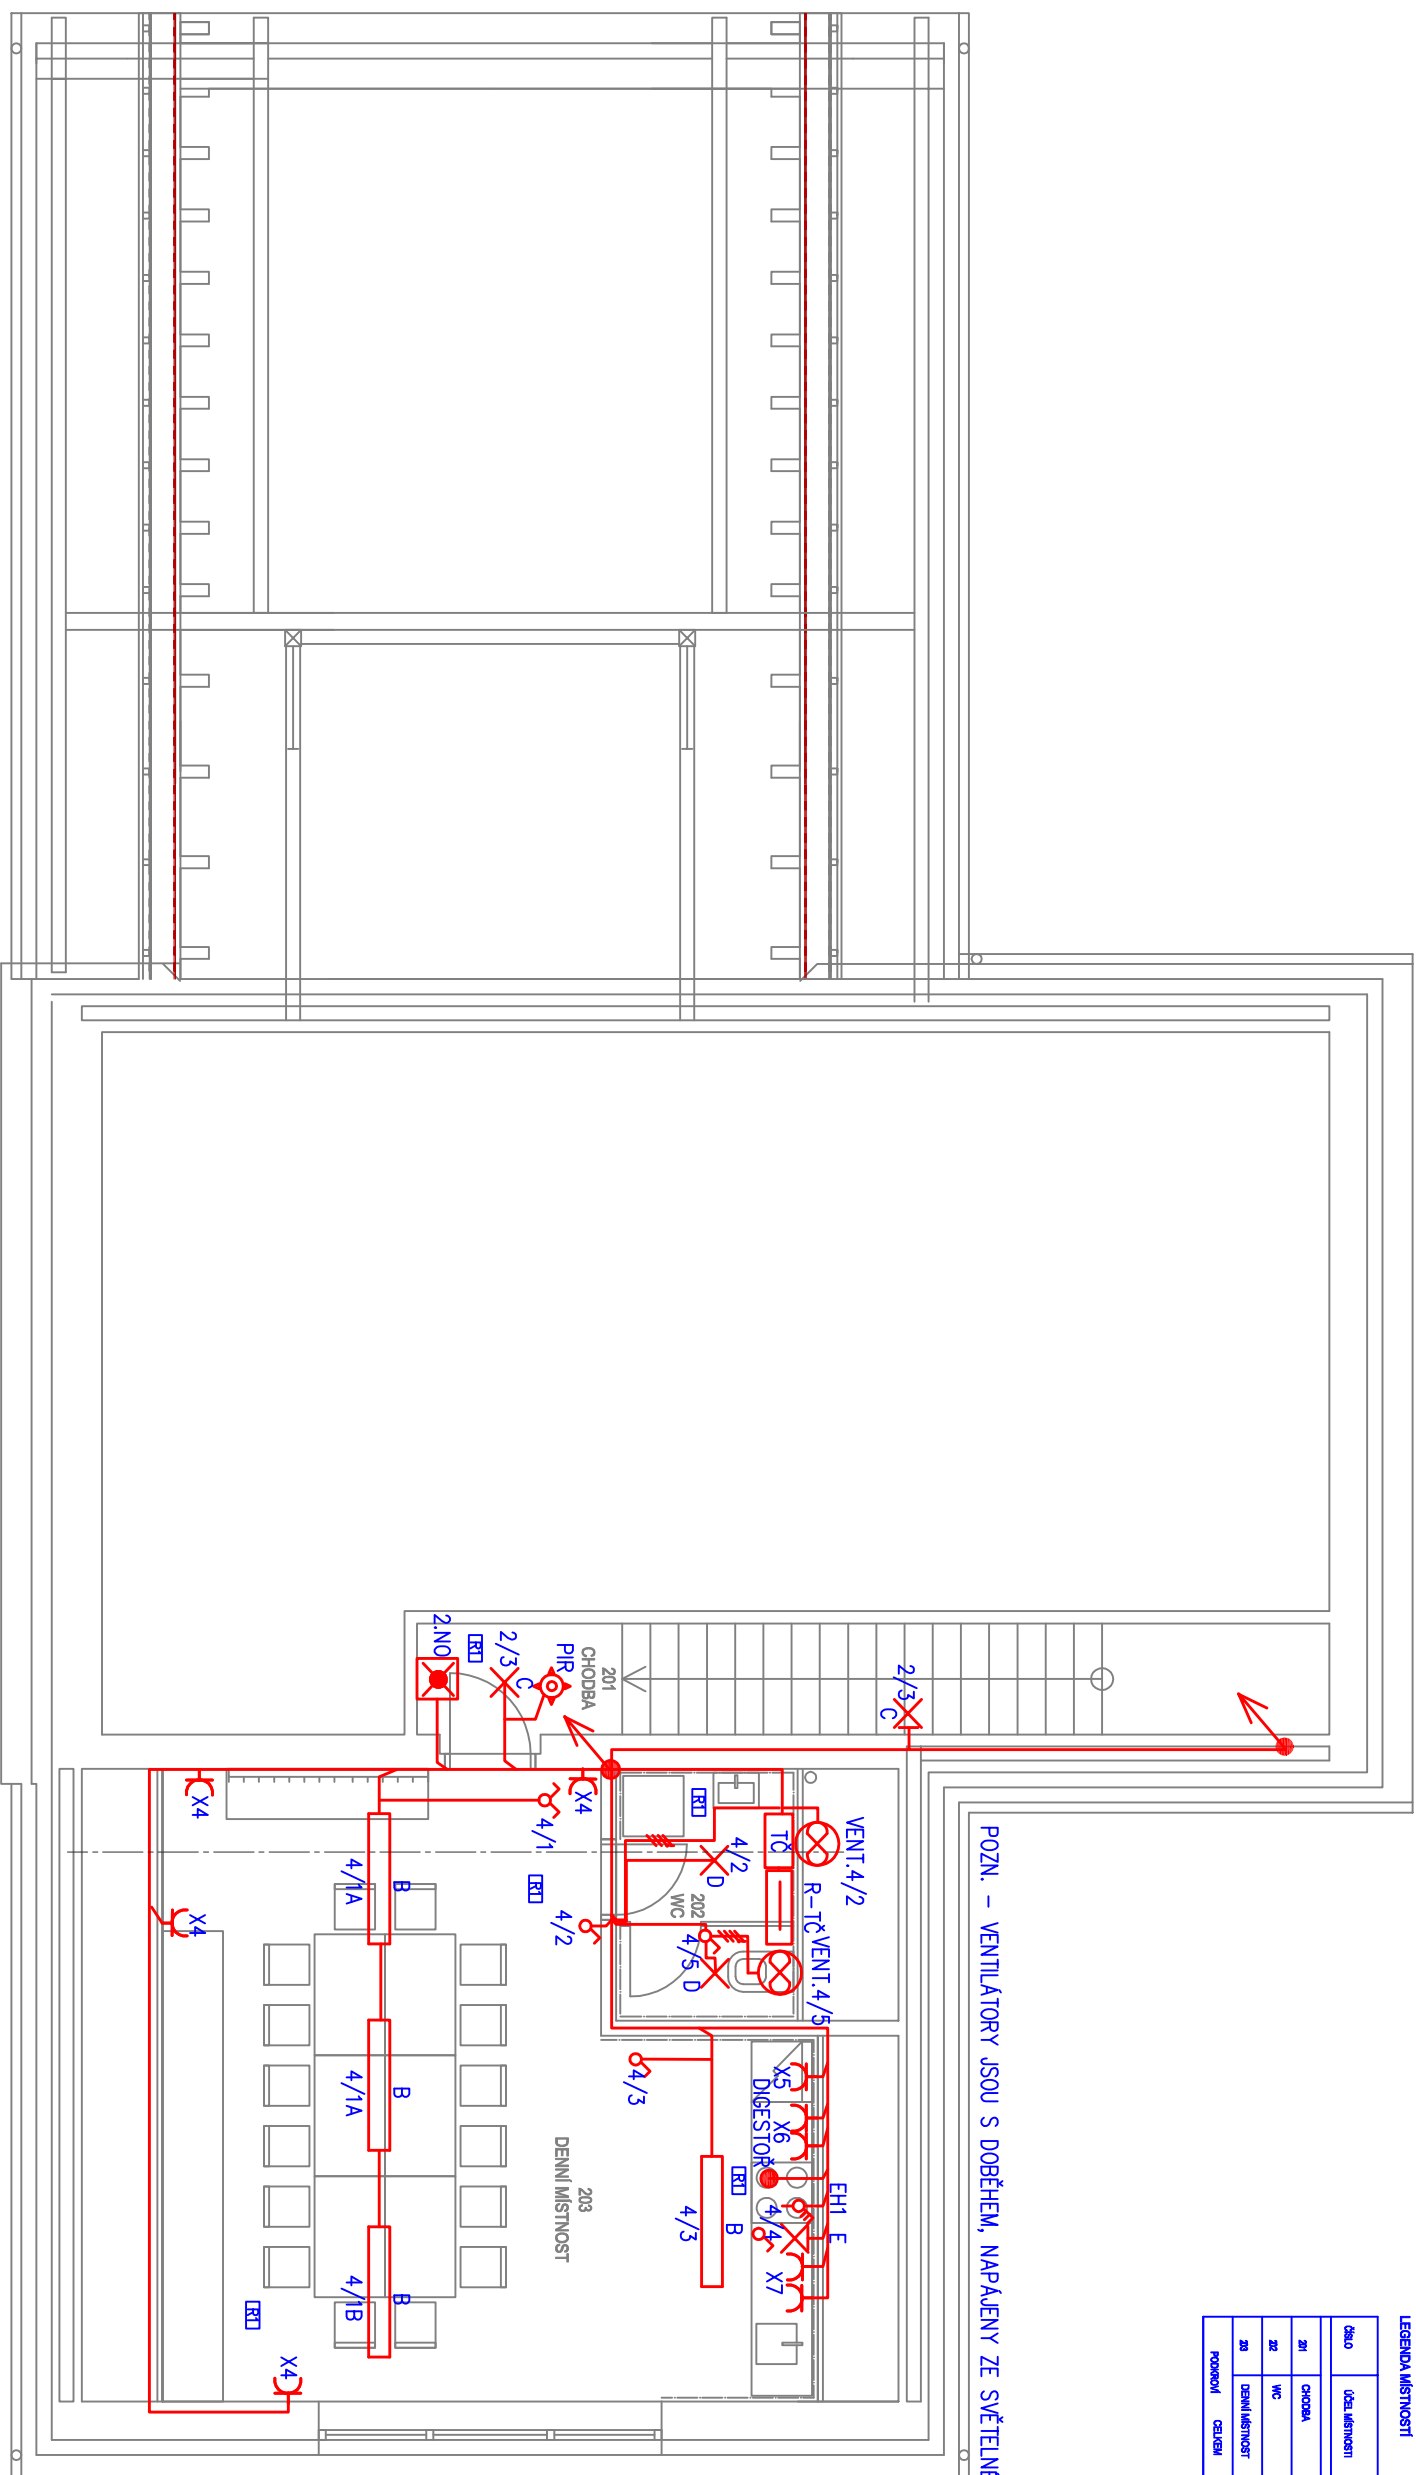

Ved. projektant: Ing. Vlastimil Křížan

Projektant: Ing. Vlastimil Křížan

Kraj: Ústecký

Stavebník: Obec Velké Chvojnó

Ing. Vlastimil Křížan

Strážky 21

403 40 Ústí nad Labem

Tel: 603 709 577

vl.krizan@seznam.cz

IČ: 656 55 818

Datum: BŘEZEN 2024

Stupeň: DPS

Formát:

Měří:

Škála:

PŮDORYS 2.NP

1:75 E-02.2