


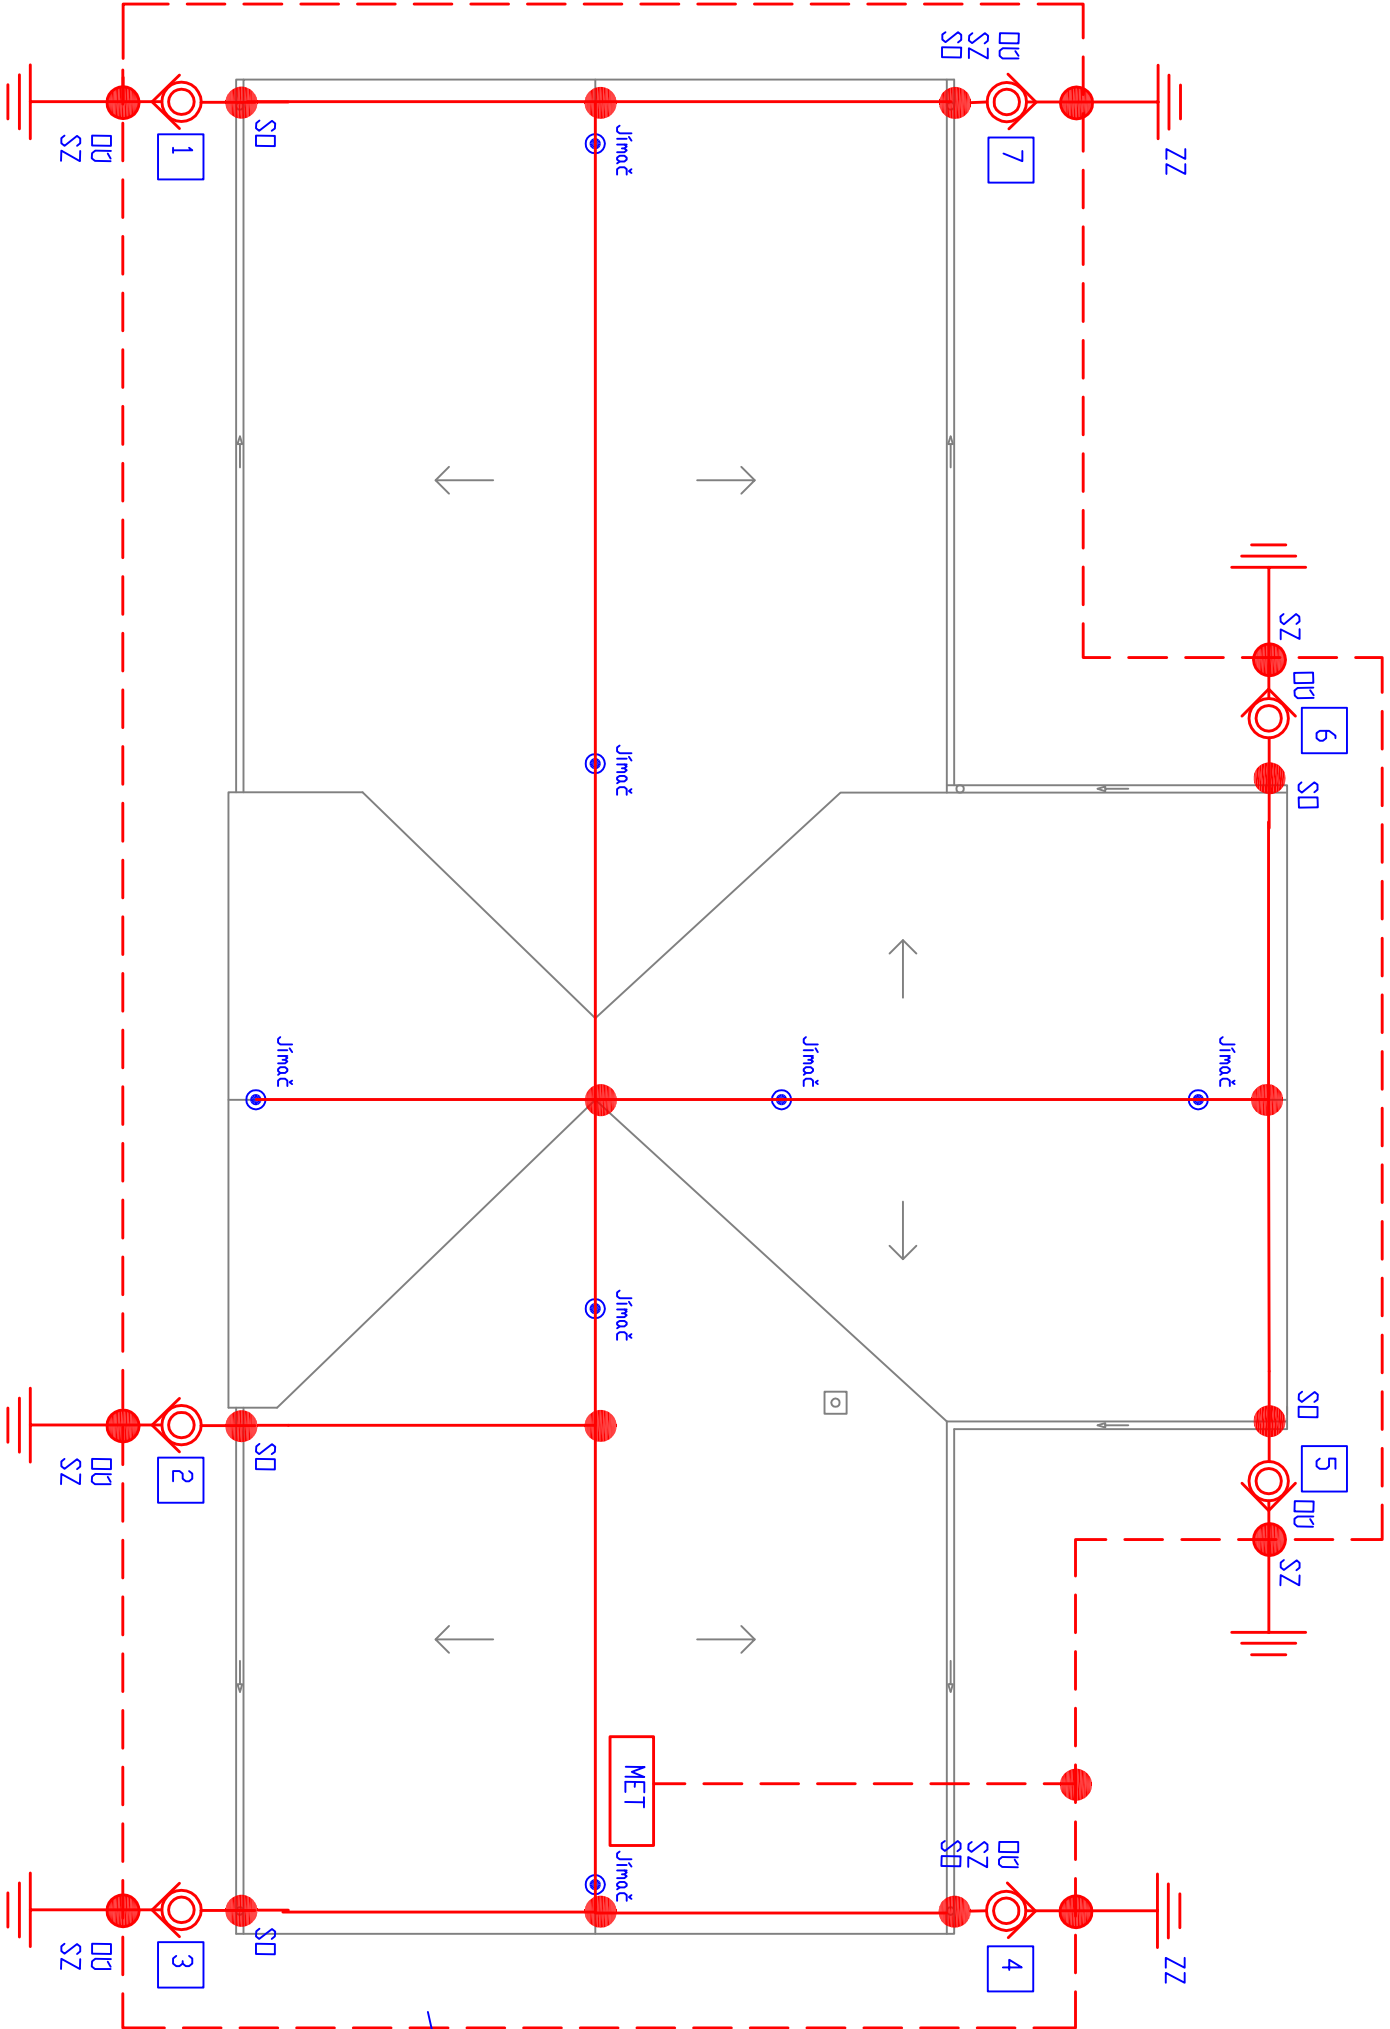


LEGENDA :


- SZ Svorka zkušební
- DU Dchranný úhelník
- ZZ Základový zemník
- SD Svorka okapová
- SS Svorka spojovací
- Jímač Hromosvodový jímač
- 1 Označovací štítek hromosvodového svodu

Zemnický pássek FeZn 30 x 4 mm
umístit do základů domu

Odbočka jímačůho vedení

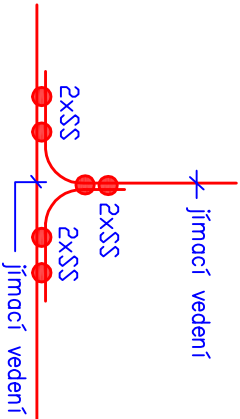


Napojení hromosvodu na základový zemník

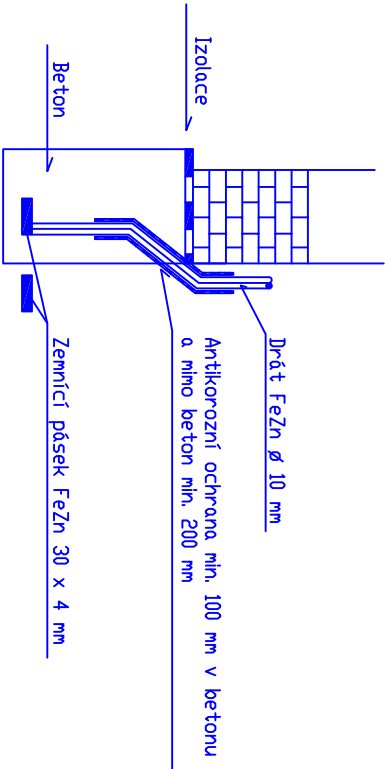

Na přístavbě bude pássek vložen do základů domu, jímač okolo domu

Jímač

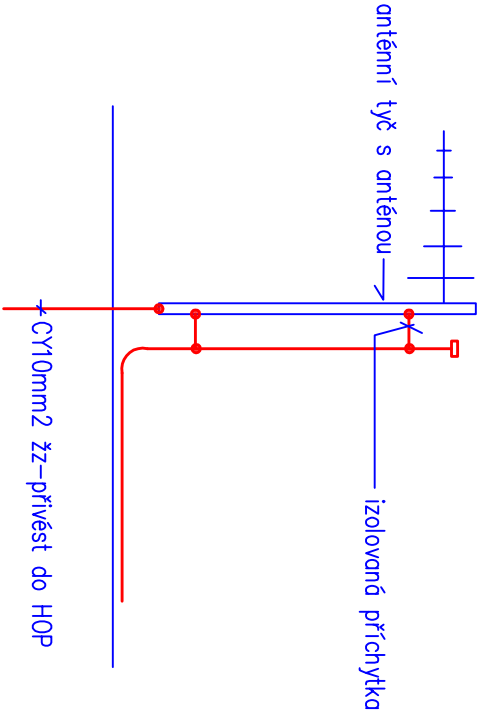

Ved. projektant: Ing. Vlastimil Křížan		Vyraboval: Ing. Vlastimil Křížan	
Projektant: Ing. Vlastimil Křížan		Kontroloval:	
Kraj: Ústecký	K.ú.: VELKÉ CHVOJNO		
Stavebník: Obec Velké Chvojno			
REKONSTRUKCE A PŘÍSTAVBA HASIČSKÉ ZBRONJICE VELKÉ CHVOJNO			
Datum: SRPEN 2023		Měří: 1:100	
Stupeň: DUR+DSP		Št. výkres: E-02.3	
Formát:			
Ing. Vlastimil Křížan Strážky 21 403 40 Ústí nad Labem Tel: 603 709 577 vl.krizan@seznam.cz IČ: 656 55 818			
Hromosvod a uzemnění			