

KRIŽAN - PROJEKCE, MONTÁŽ A REVIZE

ELEKTROINSTALACE, HROMOSVOD, MĚŘENÍ A REGULACE

STRÁŽKY 21, 403 40, ÚSTÍ NAD LABEM, tel./fax. 472 743 567, mobil 603 709 577

E-03 – ZAPOJENÍ OKRUHŮ ELEKTRO


ZODP. PROJEKTANT	VYPRACOVAL	TECHN. KONTROLA	KRIŽAN-PROJEKCE, MONTÁŽ, REVIZE <i>Strážky 21</i> <i>403 40 Ústí nad Labem</i> <i>Tel. 603 709 577</i> <i>vl.krizan@seznam.cz</i>	
Ing.Vlastimil Křižan	Ing.Vlastimil Křižan			
Investor: Obec Velké Chvojno				
Název akce: REKONSTRUKCE A PŘÍSTAVBA HASIČSKÉ ZBROJNICE VELKÉ CHVOJNO <i>D.1.4 - Projekt elektroinstalace</i>			Místo:	Velké Chvojno
			Účel :	DPS
			Zak. číslo:	25/2024
			Datum :	Březen 2024

SCHÉMA ROZVADĚČŮ

2.NP




1.NP

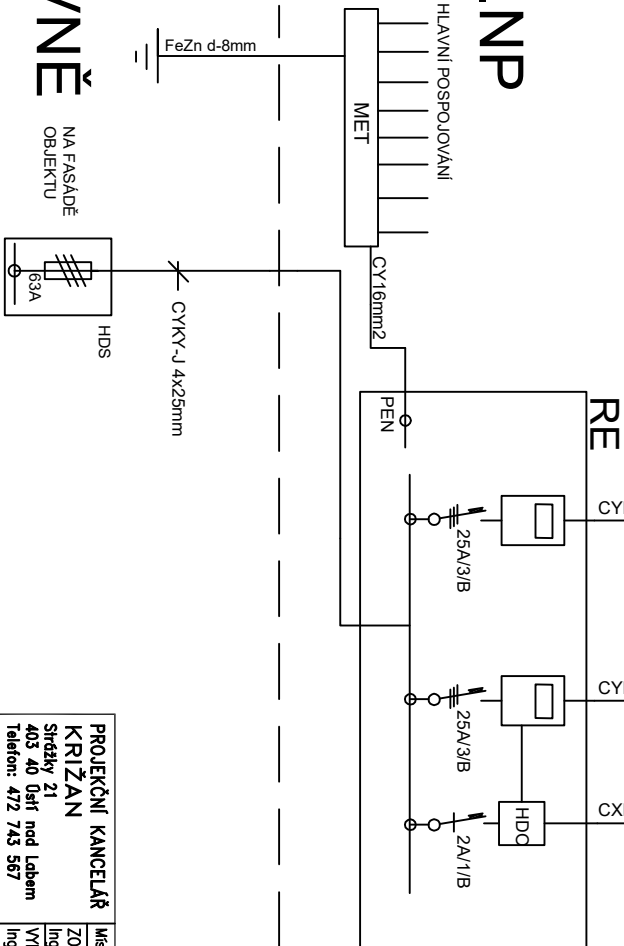

VNĚ

NA FASÁDĚ
OBJEKTU

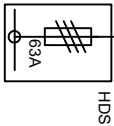


PROJEKČNÍ KANCELÁŘ
KRIŽAN
Strážky 21
403 40 Oštr nad Labem
Telefon: 472 743 567

Místo: Velké Chvojno
ZODP.PROJEKTANT:
Ing.Vlastimil Kržan
VPRACOVAL:
Ing.Vlastimil Kržan

Investor: Obec Velké Chvojno
Akce : REKONSTRUKCE A PŘÍSTAVBA HASIČSKÉ ZBRANICE VELKÉ CHOJNO
Část : Projekt Elektro
Schéma rozvaděčů

Obel : PPS
Místo : -
Číslo výkresu: E-03.1
Změna: 25/2024
Datum: 03/2024
Index: -

ROZVADĚČ R1

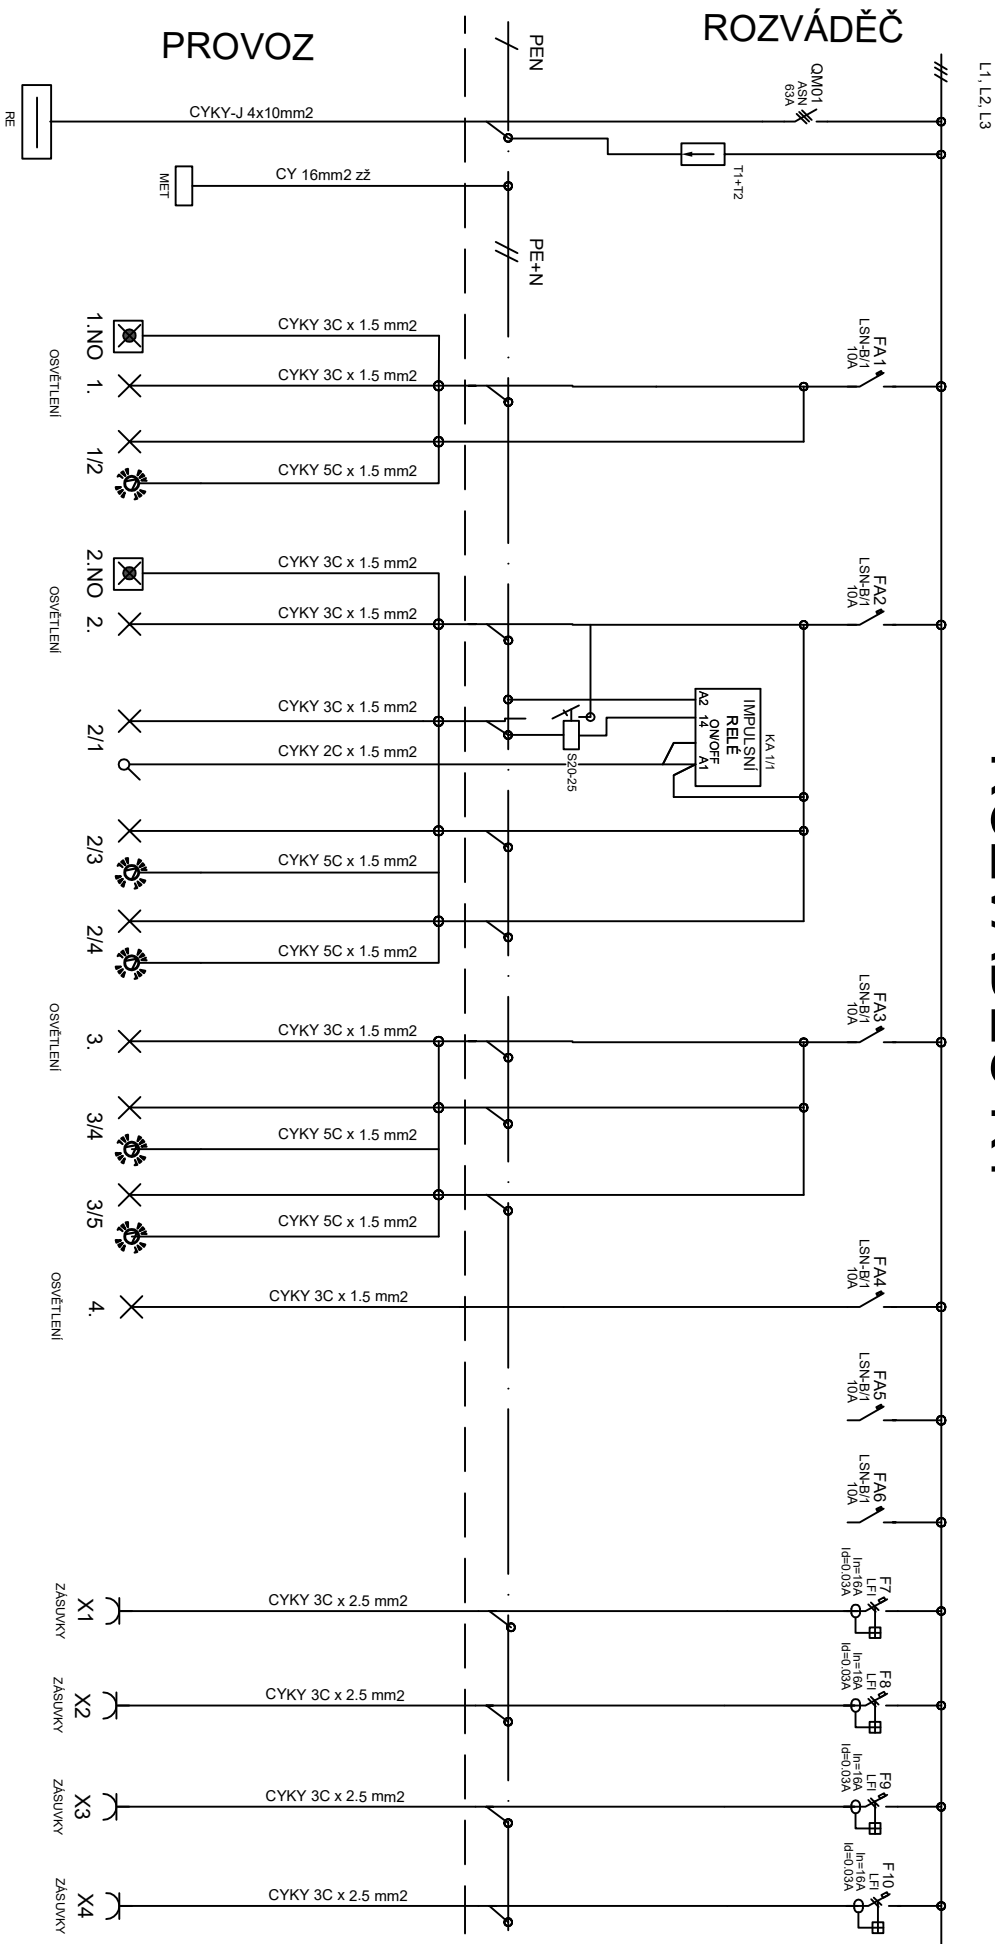

POZNÁMKA: FÁZE MUSÍ BÝT ROVNOMĚRNĚ ZATÍŽENY


NAPĚŤOVÁ SOUSTAVA : 3NPE ~50Hz, 230/400V TN-C-S
OCHRANA ČSN 33 2000-4-41 ed.2: ODPOJENÍM VADNÉ ČÁSTI V SÍTÍ TN

Změna:

PROJEKČNÍ KANCELÁŘ		Místo: Velké Chvojno		Investor: Obec Velké Chvojno	
KRIŽAN		ZODP.PROJEKTANT:		Akce : REKONSTRUKCE A PŘÍSTAVBA HASIČSKÉ ZBRANICE VELKÉ CHOJNO	
Střežky 21		Ing.Vlastimil Kržan		Část : Projekt Elektro	
403 40 Ústí nad Labem		VYPRACOVAL:		ROZVADĚČ R1 – SCHEMA ZAPOJENÍ	
Telefon: 472 743 567		Ing.Vlastimil Kržan			
		Odel : DPS		Zak.číslo: 25/2024	
		Merkto: -		Datum: 03/2024	
		Číslo výkresu:		Index:	
		E-03.2		-	

२१

L1, L2, L3

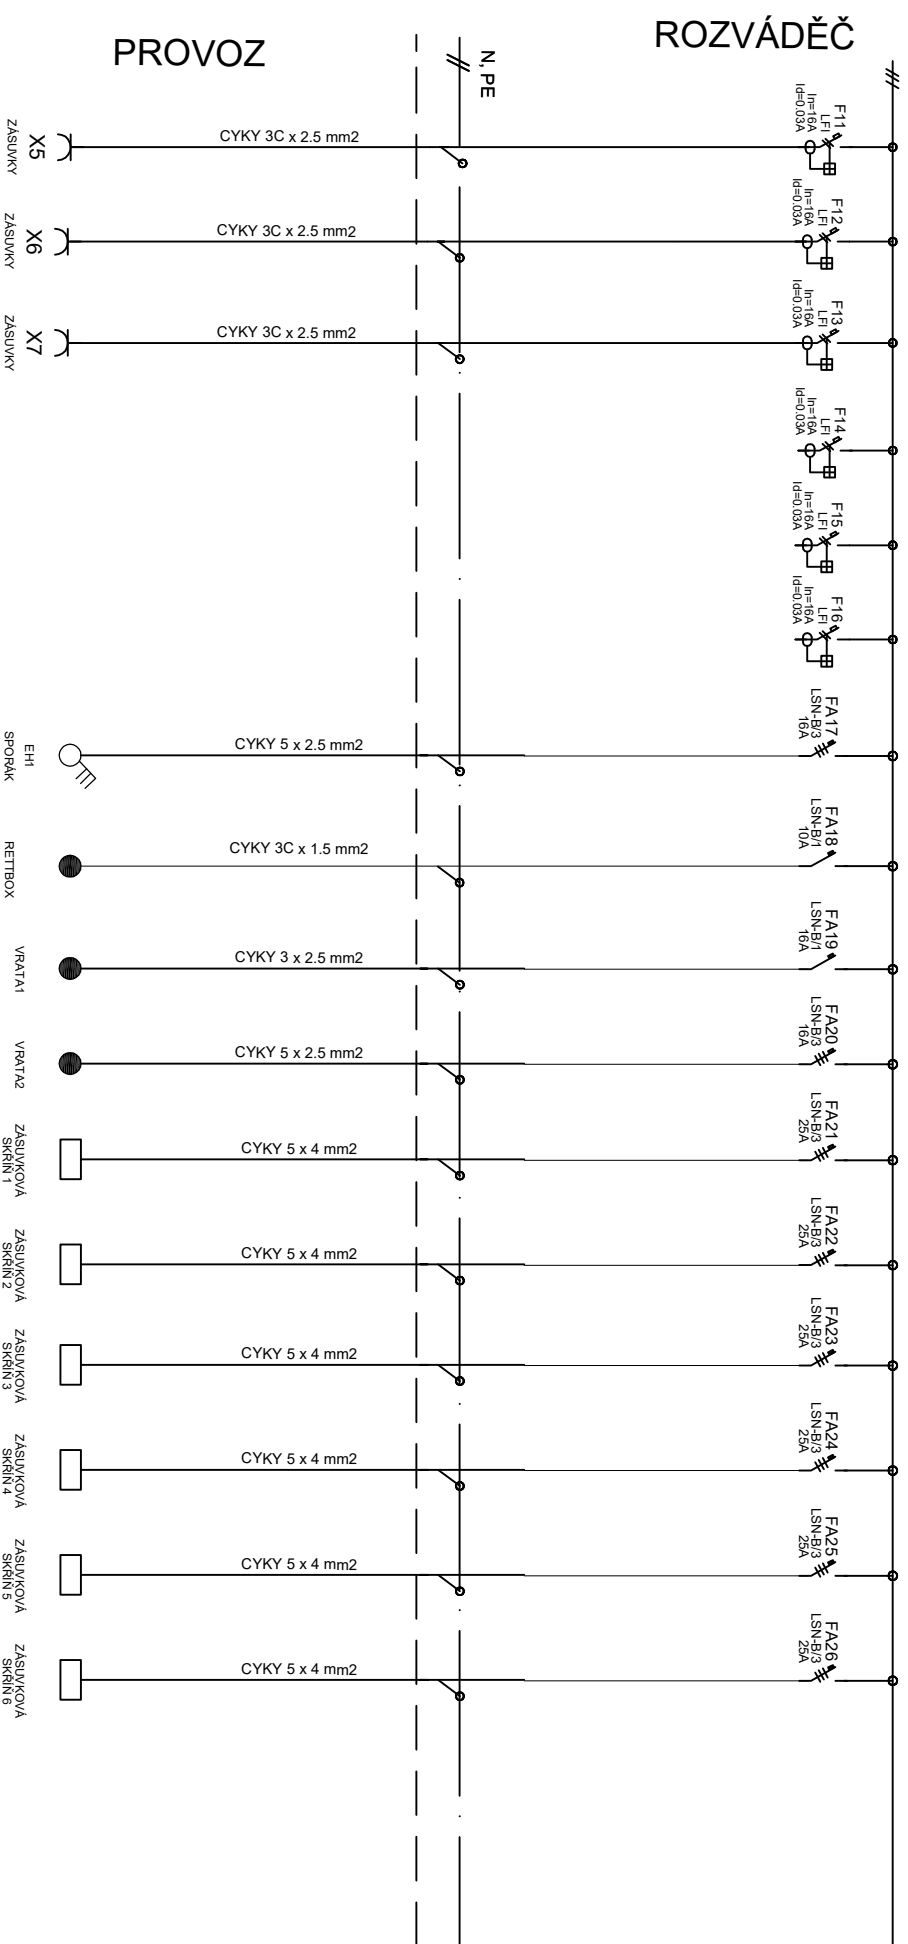

OCHRANA ČSN 33 2000-4-41 :


ODPOJENÍM VADNÉ ČÁSTI V SÍTI TN

Změna:

POZNÁMKA: FÁZE MUSÍ BÝT ROVNOMĚRNĚ ZATÍŽENY

PROJEKČNÍ KANCELÁŘ		Místo: Velké Chvojno	Investor: Obec Velké Chvojno	Účel : DPS	Zak.číslo: 25/2022
KRÍŽAN	ZODP.PROJEKTANT:	Ing.Miroslav Krížan	Akce : REKONSTRUKCE A PŘÍSTAVBA HASIČSKÉ ZBRANICE VELKÉ CHOJNO	Měřítko: -	Datum: 03/2024
Štáží 21			Část : Projekt Elektro		
403 40 Ústí nad Labem	VYPRACOVAL:	Ing.Vlastimil Krížan	ROZVADĚČ R1–SCHEMA ZAPOJENÍ	Číslo výkresu:	Index: -
Telefon: 472 743 567				E-03.3	

R-TČ

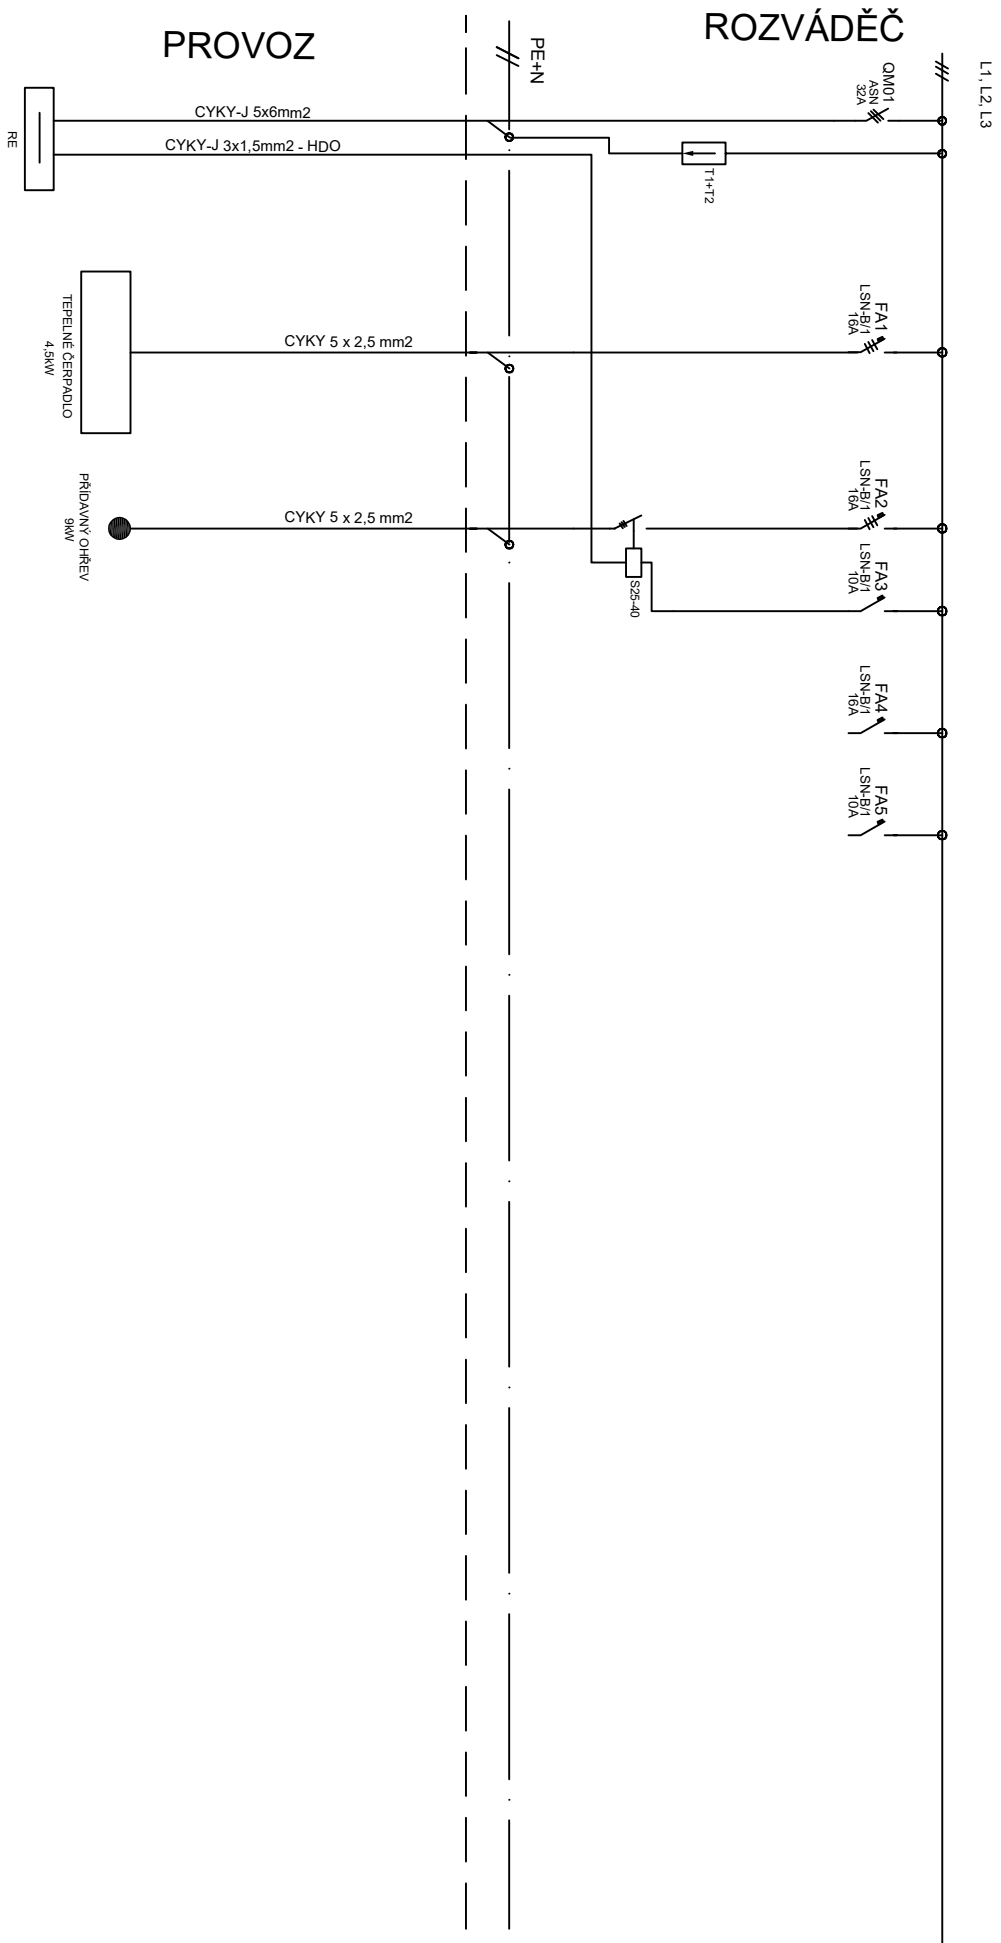

NAPĚŤOVÁ SOUSTAVA : 3NPE ~50Hz, 230/400V TN-C-S
OCHRANA ČSN 33 2000-4-41 : ODPojENÍM VADNÉ ČÁSTI V SÍTI TN

Změna:

POZNÁMKA: FÁZE MUSÍ BÝT ROVNOMĚRNĚ ZATÍŽENY

PROJEKČNÍ KANCELÁŘ		Místo: Velké Chvojno		Investor: Obec Velké Chvojno		Účel : DPS		Zak.číslo: 25/2024	
KRIZAN		ZODP.PROJEKTANT:		Akce : REKONSTRUKCE A PŘÍSTAVBA HASÍČSKÉ ZBRANICE VELKÉ CHOJNO		Měřítko: -		Datum: 03/2024	
Strážky 21		Ing.Vlastimil Krížan		Část : Projekt Elektro		Číslo výkresu:		Index:	
403 40 Osíř nad Lobem		VYPRACOVAL:		ROZVADĚČ R-TČ-SCHÉMA ZAPOJENÍ		E-03.4		-	
Telefon: 472 743 567		Ing.Vlastimil Krížan							