


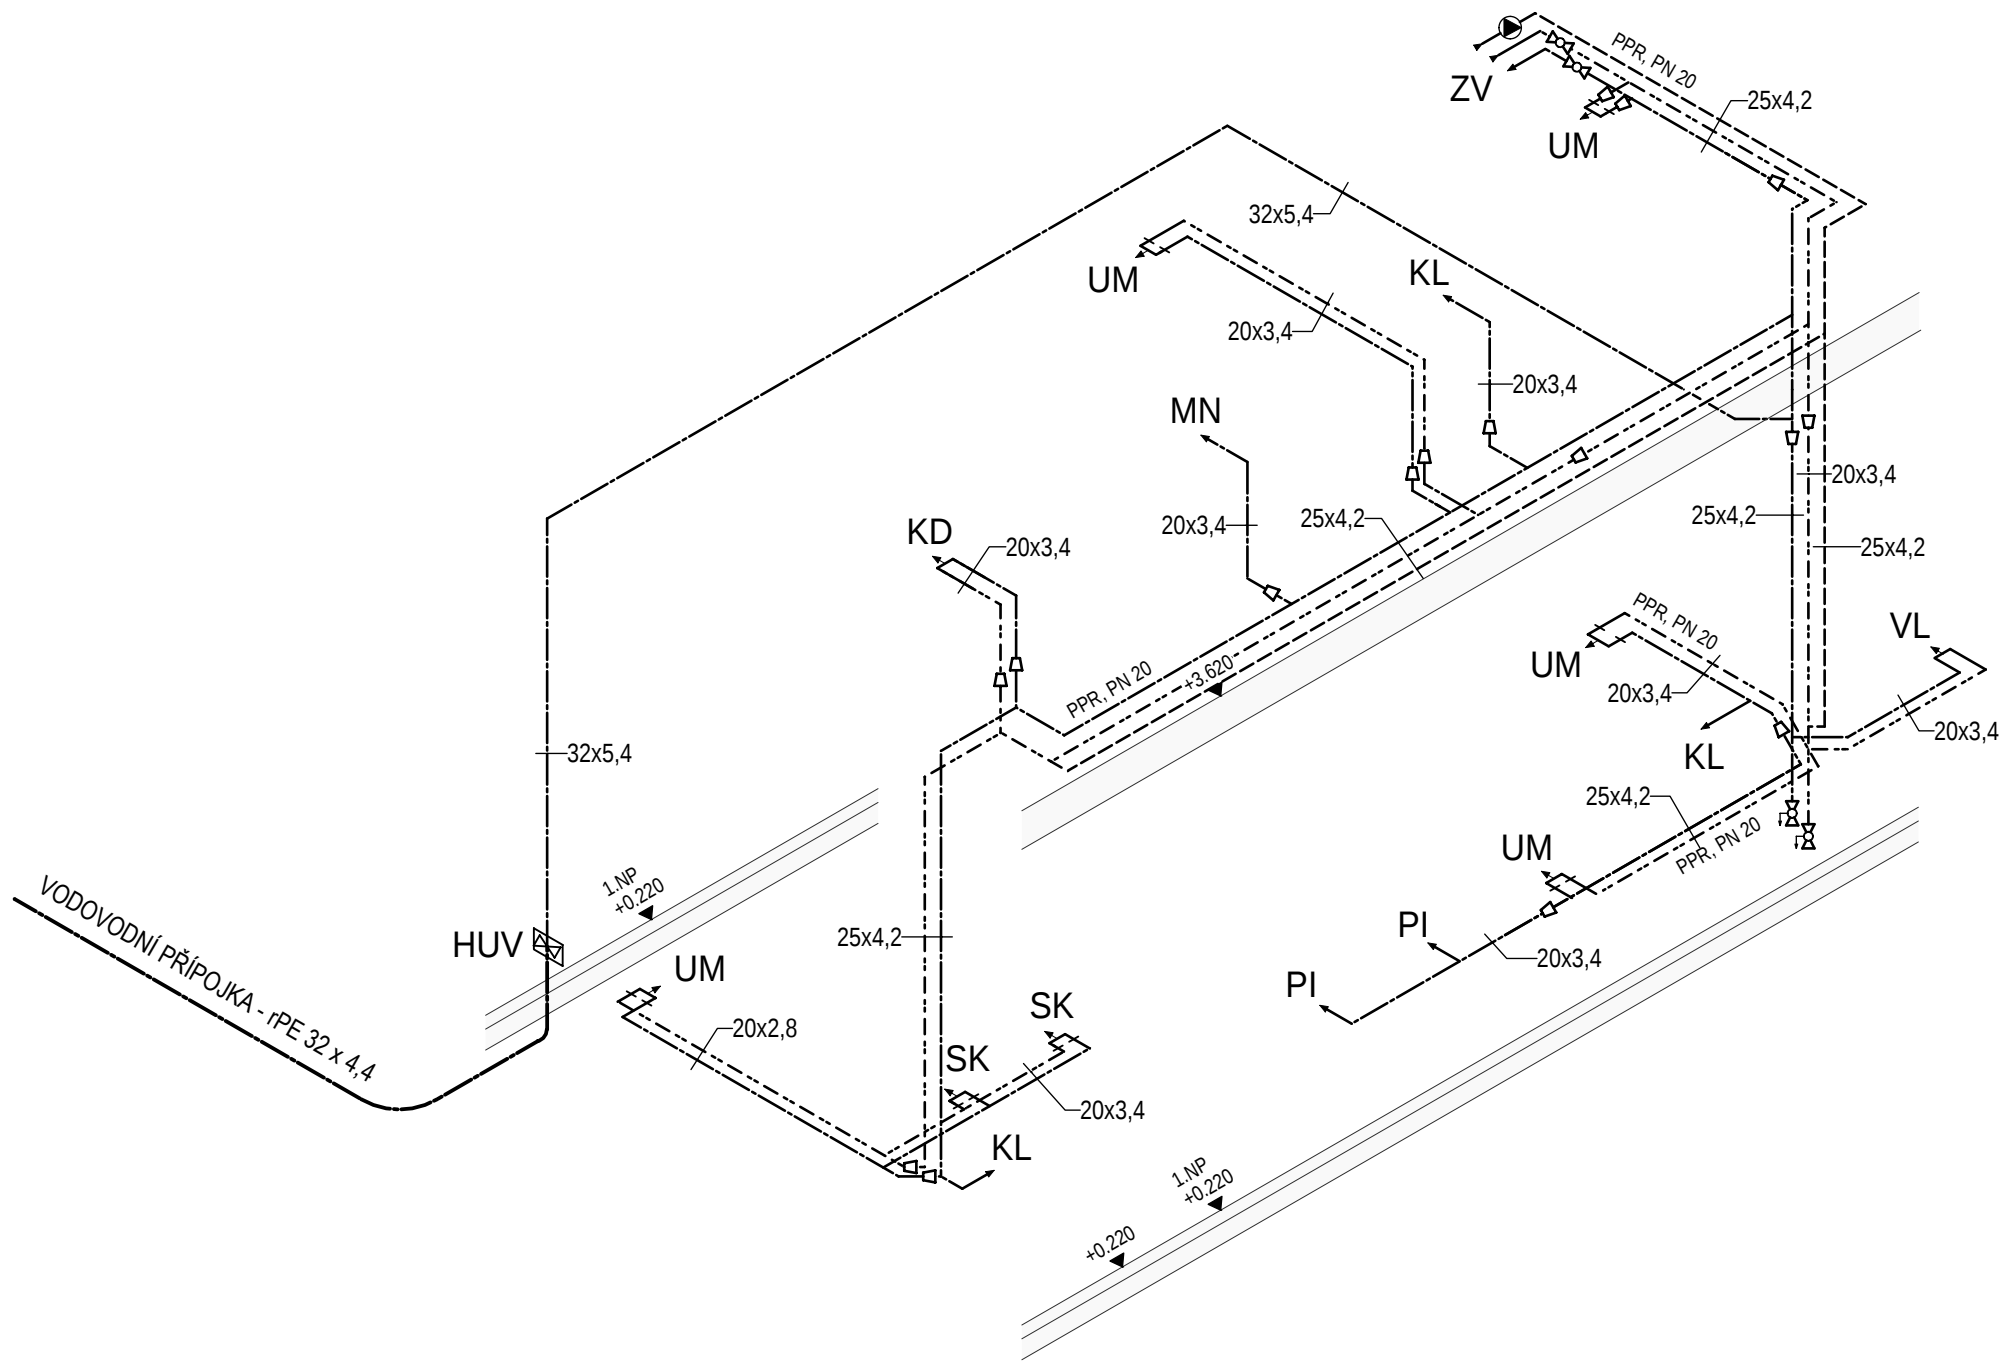

LEGENDA ČAR:

POTRUBÍ STUDENÉ VODY

POTRUBÍ TEPLÉ VODY

POTRUBÍ CÍRKULAČNÍ

LEGENDA ZAŘ. PŘEDMĚTŮ:

OZN.	TYP
KL	KLOZET - ZÁVĚSNÝ
VA	VANA
SK	SPRCHOVÝ KOUT
AP	AUTOM. PRAČKA
AS	AUTOM. SUŠIČKA
UM	UMYVADLO
KD	KUCHYŇ. DŘEZ
PI	PISOÁR
ZV	ZÁSOBNÍK VODY
VL	VÝLEVKA - STOJÍCÍ
VP	VPUST - PODLAHOVÁ

POZNÁMKY:

- Veškeré nejasné rozměry či konstrukce konzultovat s projektantem.
Kóty jsou nadřazeny čárám. Odměrování z výkresů je nepřípustné!

Investor		Projektant		Nakreslil	
Obec Velké Chvojno Velké Chvojno 55, 403 34 Velké Chvojno +420 723 568 804, strosta@obecvelkechvojno.cz		Ing.arch. Andrea Hrušková Masarykova 559/174, 400 01 Ústí nad Labem +420 736 250 918, www.atelier-hruska.cz		David Stütz	
Akce		Č. zakázky		2022_16	
Rekonstrukce a přístavba hasičské zbrojnice, Velké Chvojno.		Datum		DUBEN 2024	
Část		Stupeň projektu		DPS	
D.1.4.1 - ZDRAVO-TECHNICKÉ INSTALACE		Č. výkresu		B.8	
Měřítko	Výkres	Revize	Č. paré		
1: 50	VNITŘNÍ VODOVOD - AXONOMETRIE				