


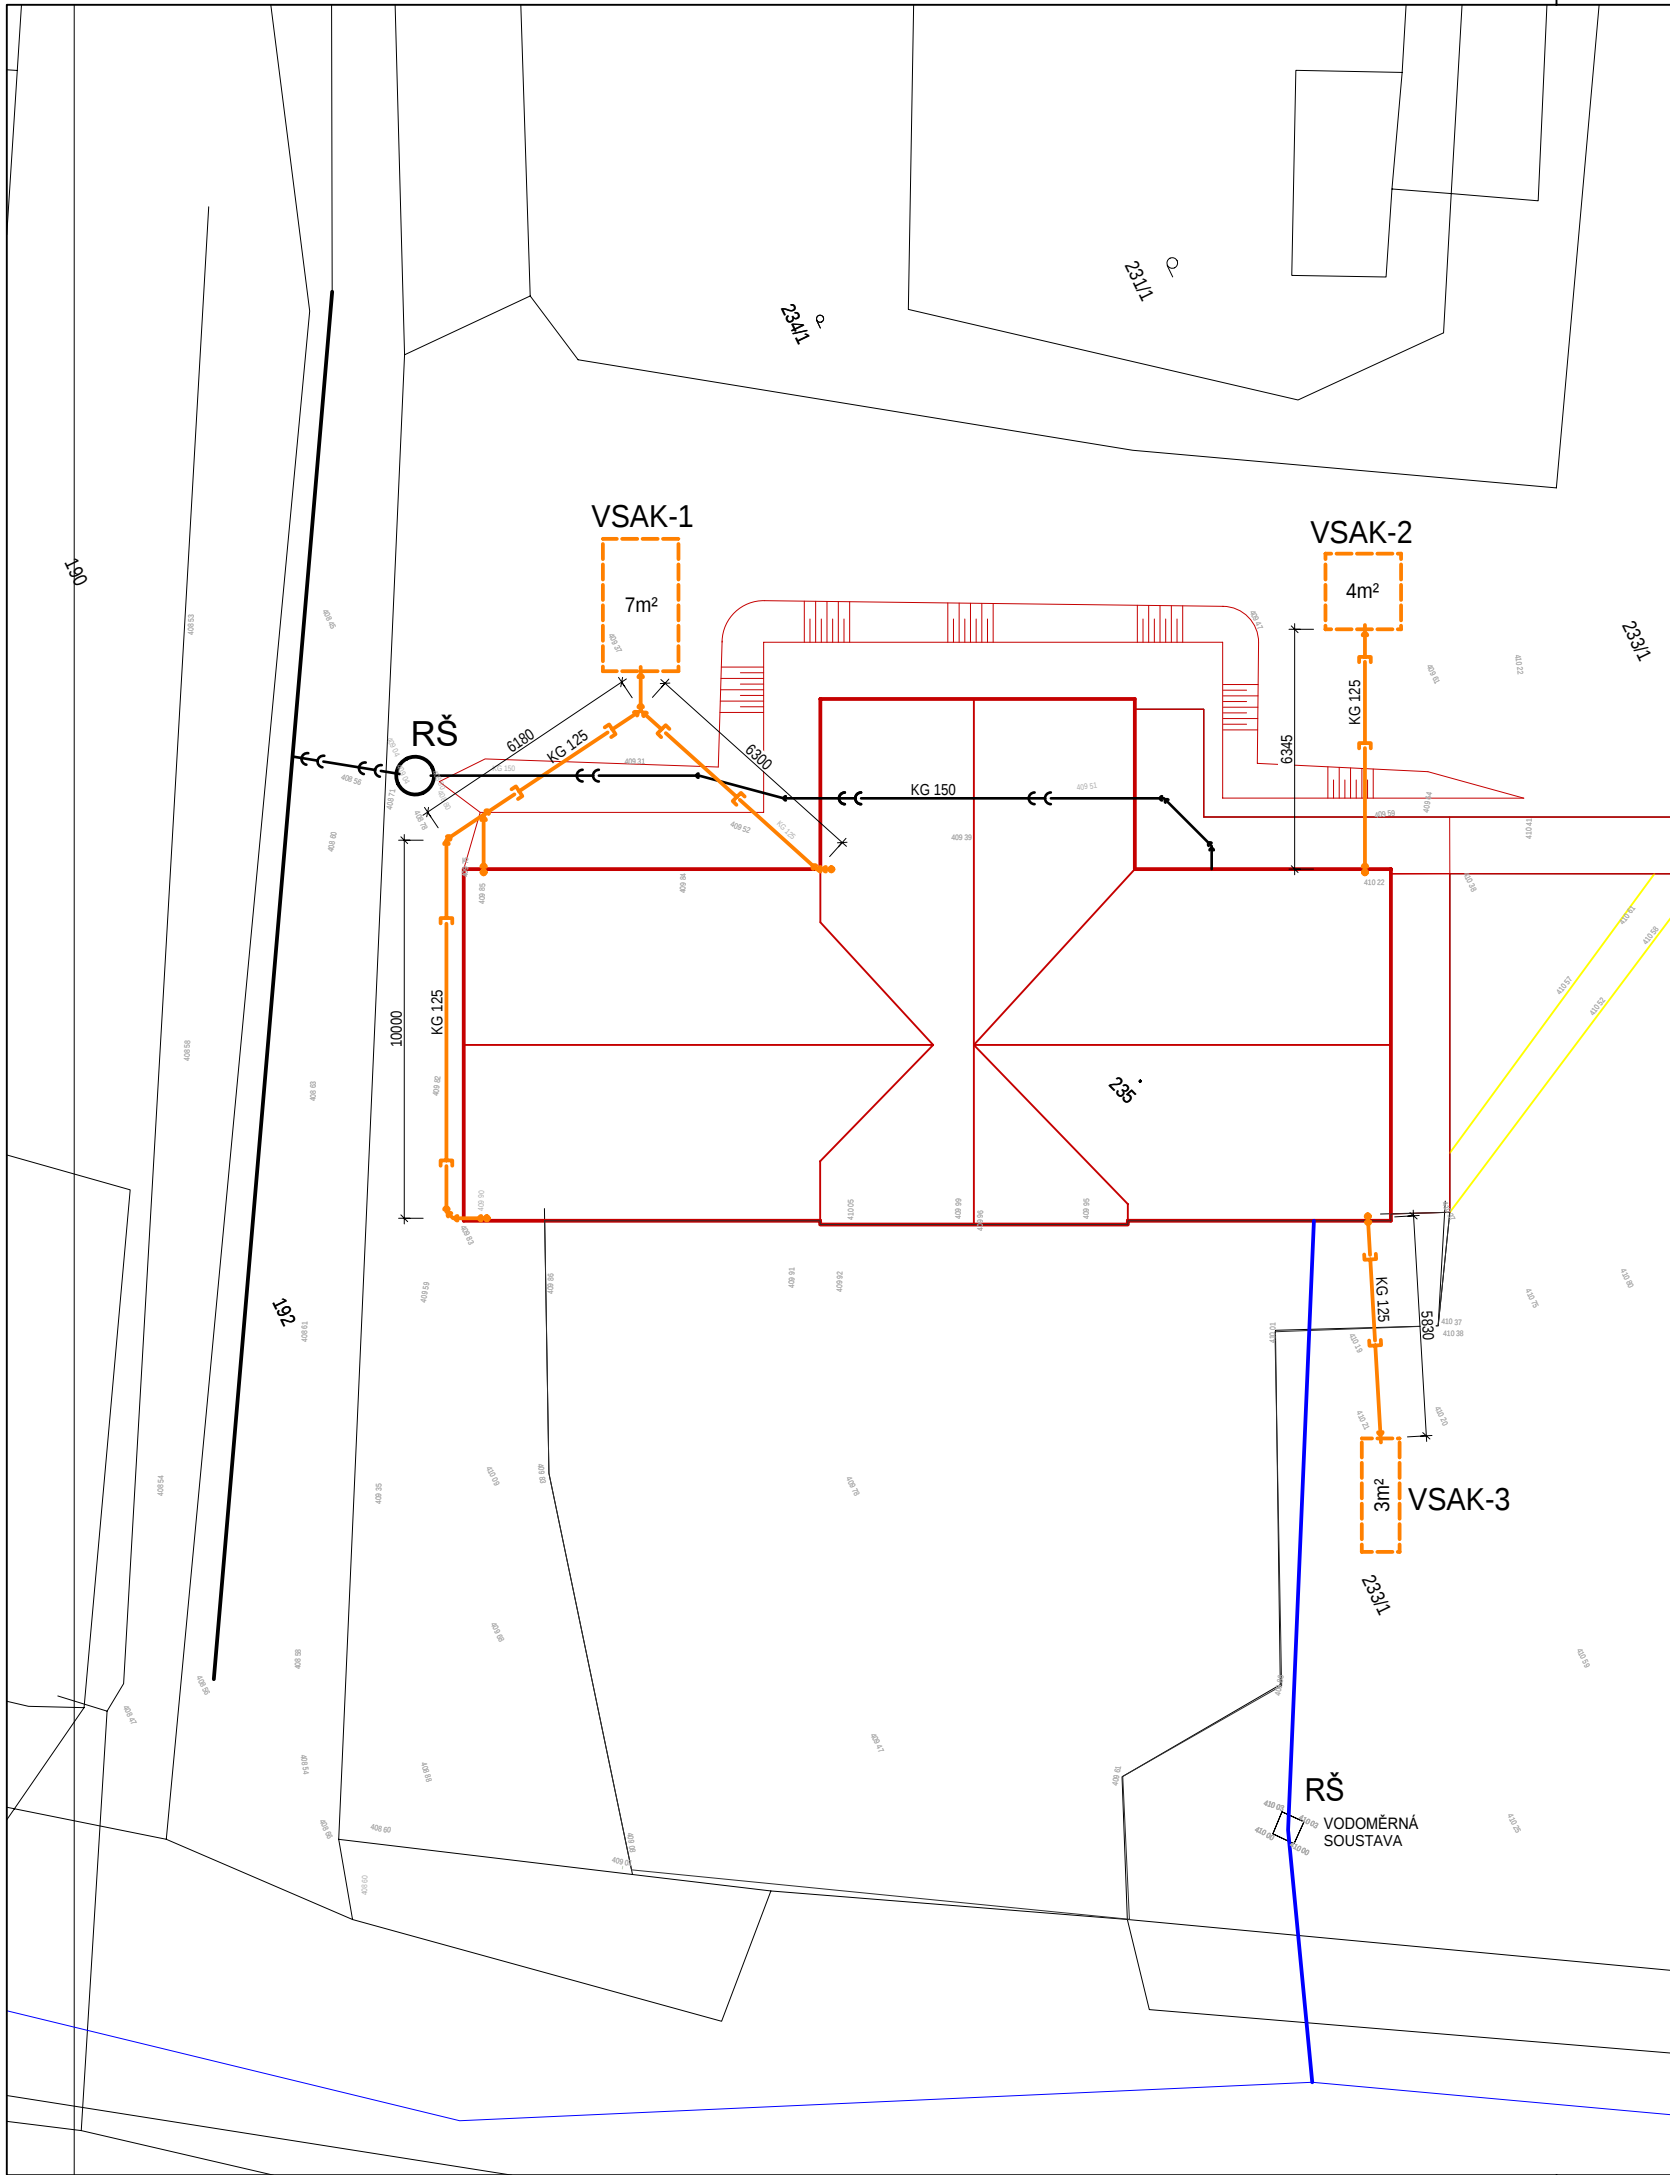

LEGENDA ČAR:

TRASY SPLAŠKOVÉ KANALIZACE

TRASY DEŠŤOVÉ KANALIZACE

POZNÁMKY:

- Veškeré nejasné rozměry či konstrukce konzultovat s projektantem.
Kóty jsou nadřazeny čárám. Odměrování z výkresu je nepřipustné!

Investor		Projektant		Nakreslil	
Obec Velké Chvojno Velké Chvojno 55, 403 34 Velké Chvojno +420 723 568 804, strosta@obecvelkechvojno.cz		Ing.arch. Andrea Hrušková Masarykova 559/174, 400 01 Ústí nad Labem +420 736 250 918, www.atelier-hruska.cz		David Stütz	
Akce		Rekonstrukce a přístavba hasičské zbrojnice, Velké Chvojno.		Kontroloval	
				Ing.arch. Andrea Hrušková	
				Č. zakázky	
Část		D.1.4.1 - ZDRAVO-TECHNICKÉ INSTALACE		Datum	
Měřítko		Výkres		Stupeň projektu	
1: 50		SITUACE		DUBEN 2024	
				Č. výkresu	
				Revize	
				Č. paré	
				B.9	