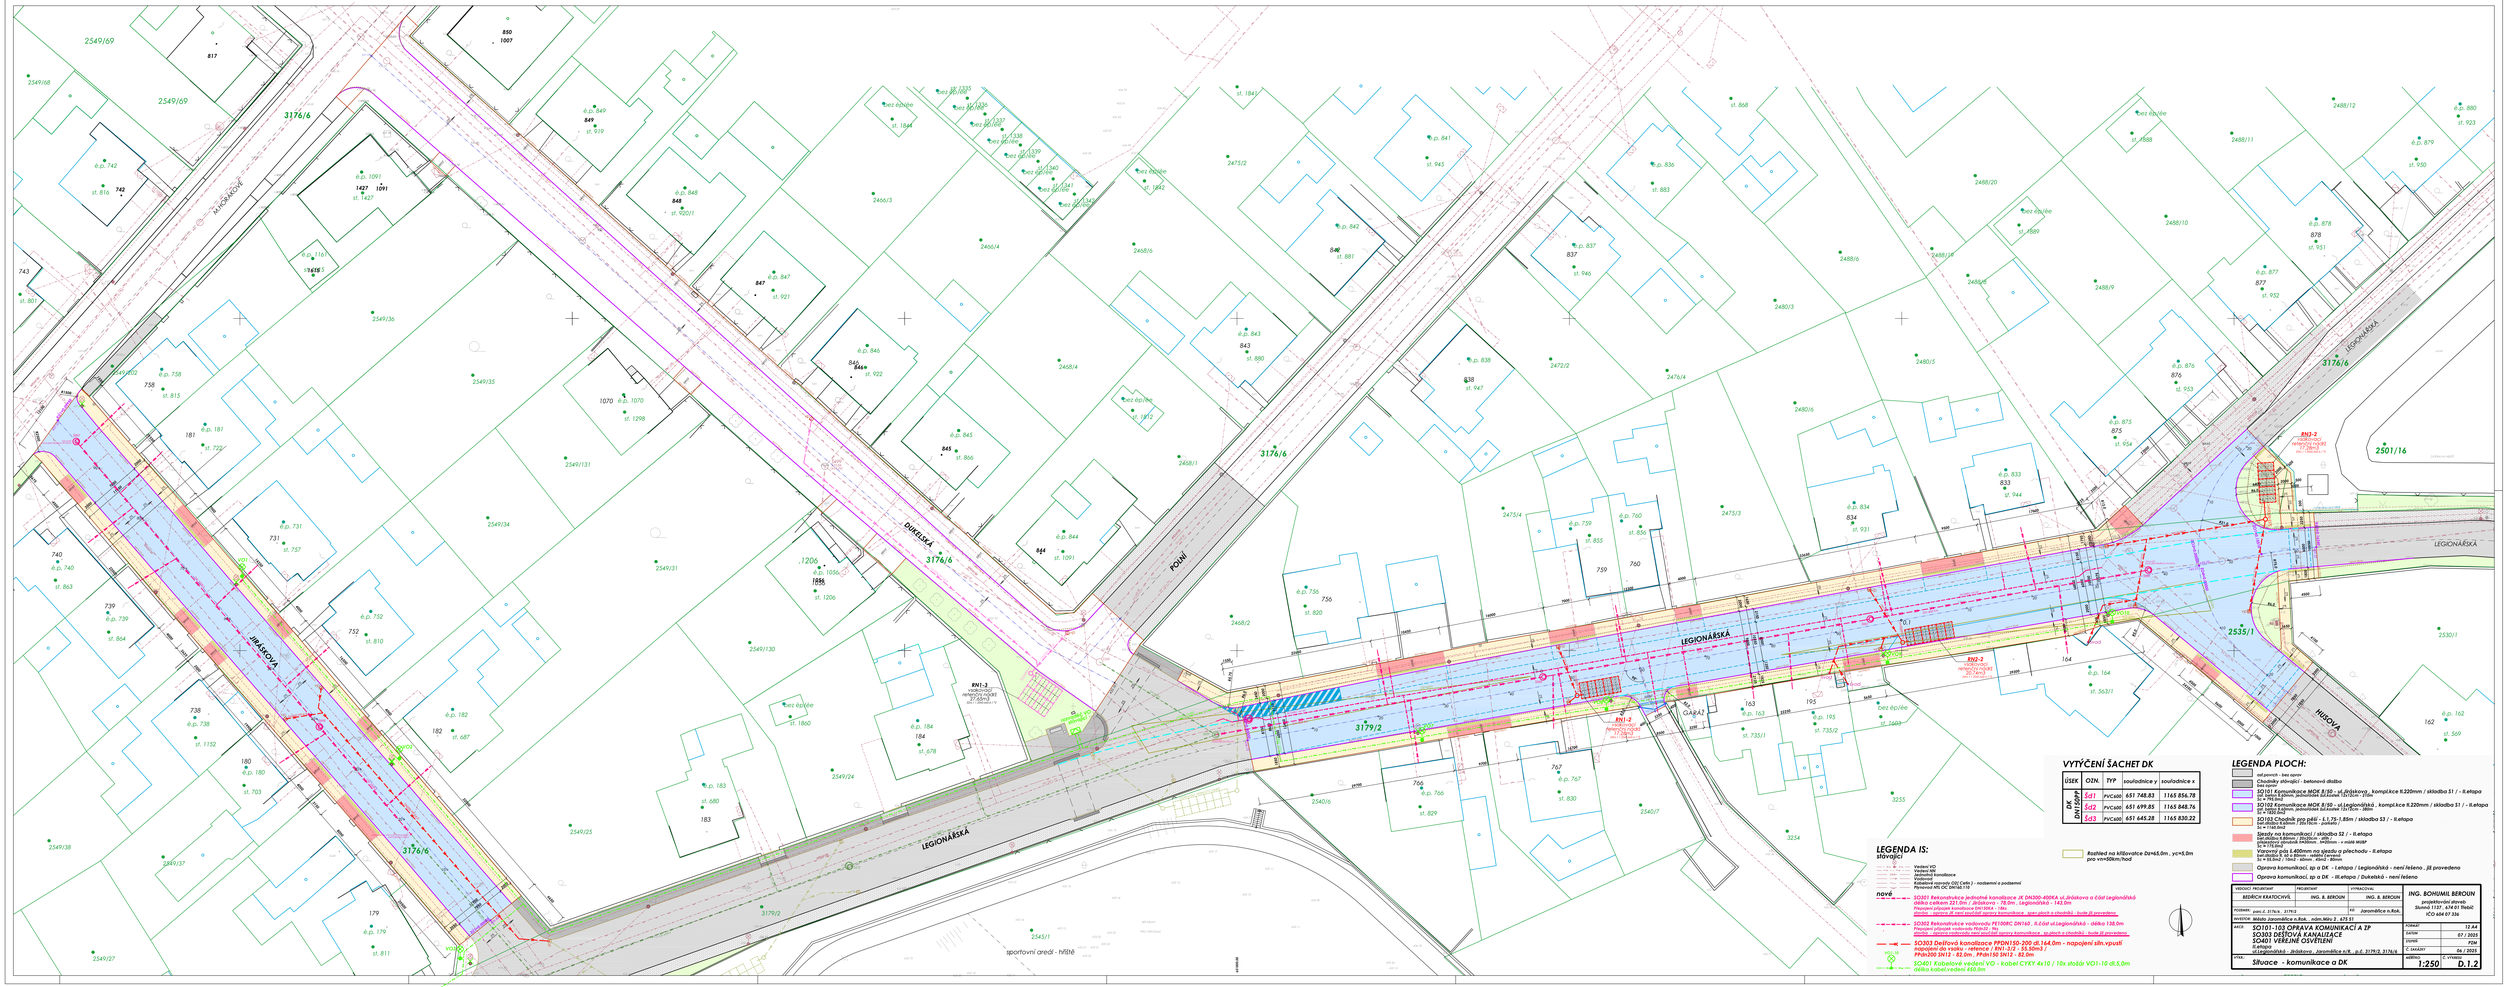

VYTÝČENÍ ŠACHET DK

ÚSEK	OZN.	TYP	souřadnice y	souřadnice x
DK DUTSOPH	Šd1	PVCdešť	651 748.83	1165 856.78
	Šd2	PVCdešť	651 699.85	1165 848.76
	Šd3	PVCdešť	651 645.28	1165 830.22

LEGENDA IS:

stávající

- Vedení VO
- Vedení NN
- Jednotná kanalizace
- Vodovod
- Kabelová vysoká (OD Cetin) - nadzemní a podzemní
- Plynovod NTL DC DN160/10

nové

- SO301 Rekonstrukce jednotné kanalizace JK DN300-400KA ul.Jiráskova a část Legionářská délka celkem 221.0m , Jiráskova - 78.0m , Legionářská - 143.0m
  Napojení přípojek kanalizace DN150KA - 18ks
  Revizní šachty JK jsou navrženy z betonových prstenců , spec.plech a chodníků - bude již provedeno
- SO302 Rekonstrukce vodovodu PE100RC DN160 , II.část Legionářská - délka 138.0m
  Jiráskova - délka celkem 78.0m
  Přípojky - délka celkem 18ks - bude již provedeno , spec.plech a chodníků - bude již provedeno
- SO303 Dešťová kanalizace PPDN150-200 dl.164.0m - napojení sln.vpusti
  Napojení do vsaku - veřejnost / RN1-2/2 - DL50m3 /
  PPdn200 SN12 - 82.0m , PPdn150 SN12 - 82.0m
- SO401 Veřejná venkovní VO - kabel CYKY 4x10 / 10x stožár VO1-10 dl.5.0m
  délka kabel.vedení 490.0m

Rozhled na křižovatce Dz=65.0m , yc=6.0m
pro vm50km/hod

LEGENDA PLOCH:

- mf.panels - bez spár-
- Chodníky zřízené - betonová dlažba
  bez spár
- SO101 Rekonstrukce MOK 8/20 , ul.Jiráskova , kompl.kce II.220mm / skladba S1 / - II.etapa
  bez obrub , bez zámkové dlažby , betonové obrubníky 100x20cm
  SK = PR8.0m
- SO102 Rekonstrukce MOK 8/20 , ul.Legionářská , kompl.kce II.220mm / skladba S1 / - II.etapa
  SK = R88.0m
- SO103 Chodník pro pěší - I.I.75 /1.85m / skladba S3 / - II.etapa
  SK = T148.0m2
- Skladby na komunikaci / skladba S2 / - II.etapa
  bez obrub , bez zámkové dlažby
  Vjezd do areálu - zámkové dlažby - + mimo MOK8/
- Vjezd do areálu - zámkové dlažby - + mimo MOK8/
- Vjezd pro j.400mm na zjezdu a chodníku - II.etapa
  bez obrub , bez zámkové dlažby
  SK = R.5m2 / Tloušť - zámek. dlažd - 80mm
- Oprava komunikací, sp a DK - I.etapa / Legionářská - není řešeno , již provedeno
- Oprava komunikací, sp a DK - III.etapa / Dukelská - není řešeno

VEDOUCÍ PROJEKTANT	PROJEKTANT	VYPRACOVAL	ING. BOHUMIL BEROUN
BEDŘICH KRATOCHVÍL	ING. B. BEROUN	ING. B. BEROUN	projektování staveb Sluneční 1137, 674 01 Třebíč IČO 664 07 336

PODKLADY:	pozn.č. 2176/6 , 2179/2	KÚ:	Jaroměřice n.Rok.
INVESTOR:	Město Jaroměřice n.Rok. - nám.Mlýn 2 , 675 01		
AKCE:	SO101-103 OPRAVA KOMUNIKACÍ A ZP SO303 DEŠŤOVÁ KANALIZACE SO401 VEŘEJNÉ OSVĚTLENÍ II.etapa ul.Legionářská - Jiráskova , Jaroměřice n.R. , p.č. 2179/2, 2176/6		
STUPEŇ:	Situace - komunikace a DK	MĚŘÍTKO:	1:250

POŘADOVÉ ČÍSLO	12.A4
DATUM	07 / 2025
STUPEŇ	PDN
Č. ZAKÁZKY	06 / 2025
PŘÍLOHA:	D.1.2