


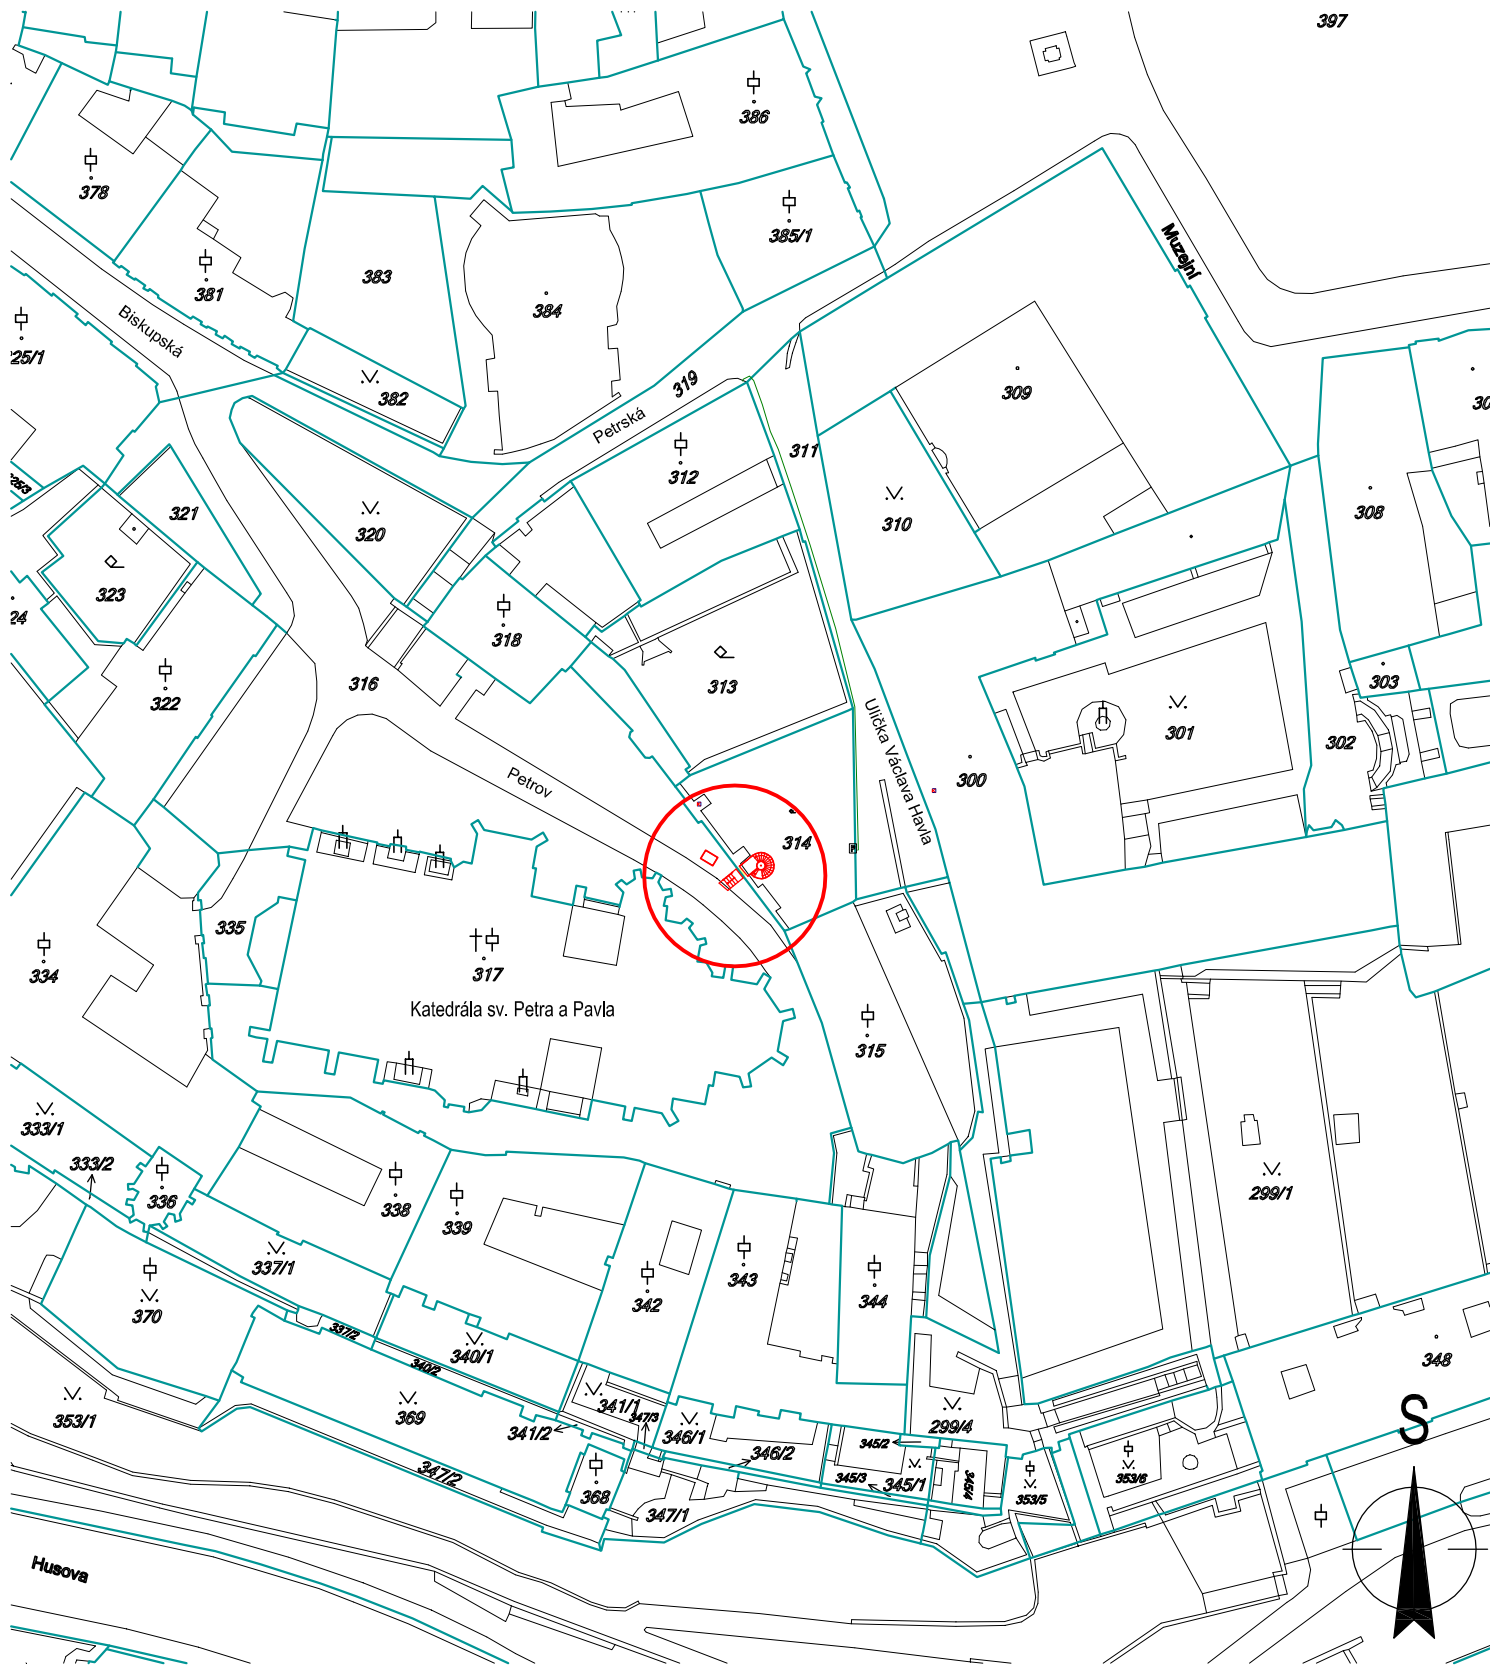

Zodp. projektant:		Ing. Ilona Janíková	Kreslil:	Ing. Ilona Janíková s.r.o. Újezd u Boskovic č.118 680 01 Boskovice IČO 29236789 building your future		
Vypracoval:			Jiří Janík			
Místo stavby: k.ú. Město Brno, p.č. 314, 316						
Investor: Biskupství brněnské, Petrov 269/8, 60143 Brno						
PROPOJOVACÍ SCHODIŠTĚ MEZI PROSTOREM KATEDRÁLY A ZAHRÁDKOU PETROV 2 Objekt:				Formát:	A4	Čís. kople:
				Datum:	01/2017	
				Účel:	SP	
Obsah výkresu: SITUAČNÍ VÝKRES ŠIRŠÍCH VZTAHŮ SITUACE KN				Měřítko:		Čís. výkresu:
				1:1000		C.1, C.4