

LEGENDA IS		POPS
stávající	NÁVRH	KANALIZACE DEŠŤOVÁ
		KABELOVÉ VEDENÍ NN
		KABELOVÉ VEDENÍ VO - podzemní
		celková délka 20 m
		KABELOVÉ VEDENÍ VO - v objektu
		KABELOVÉ VEDENÍ VO KE ZRUŠENÍ
		PLYN NTL
		TELEKOMUNICAČNÍ KABEL

TRASY IS BYLY PŘEVZATY Z PODKLADŮ OD PŘÍSLUŠNÝCH SPRÁVCŮ
ZÁKRESY PODZEMNÍCH INŽENÝRSKÝCH SÍTÍ NESLOUŽÍ JAKO VYTÝČOVACÍ VÝKRES
- PŘED ZAHAJENÍM ZEMLNÍCH PRACÍ MUSÍ INVESTOR ZAJISTIT JEJICH VYTÝČENÍ
SPRÁVCEM SÍTÍ A JEJICH OZNAČENÍ NA MÍSTĚ DLE PLATNÝCH PŘEDPISŮ

ŽULOVÉ KOSTKY - NÁVRH

STÁVAJÍCÍ VZROSTLÉ STROMY

NÁVRH SVÁHOVÁNÍ



HRANICE PARCEL

POLOHOPIS

LEGENDA POV

TRVALÝ ZÁBOR

VJEZD NA STAVENIŠTĚ

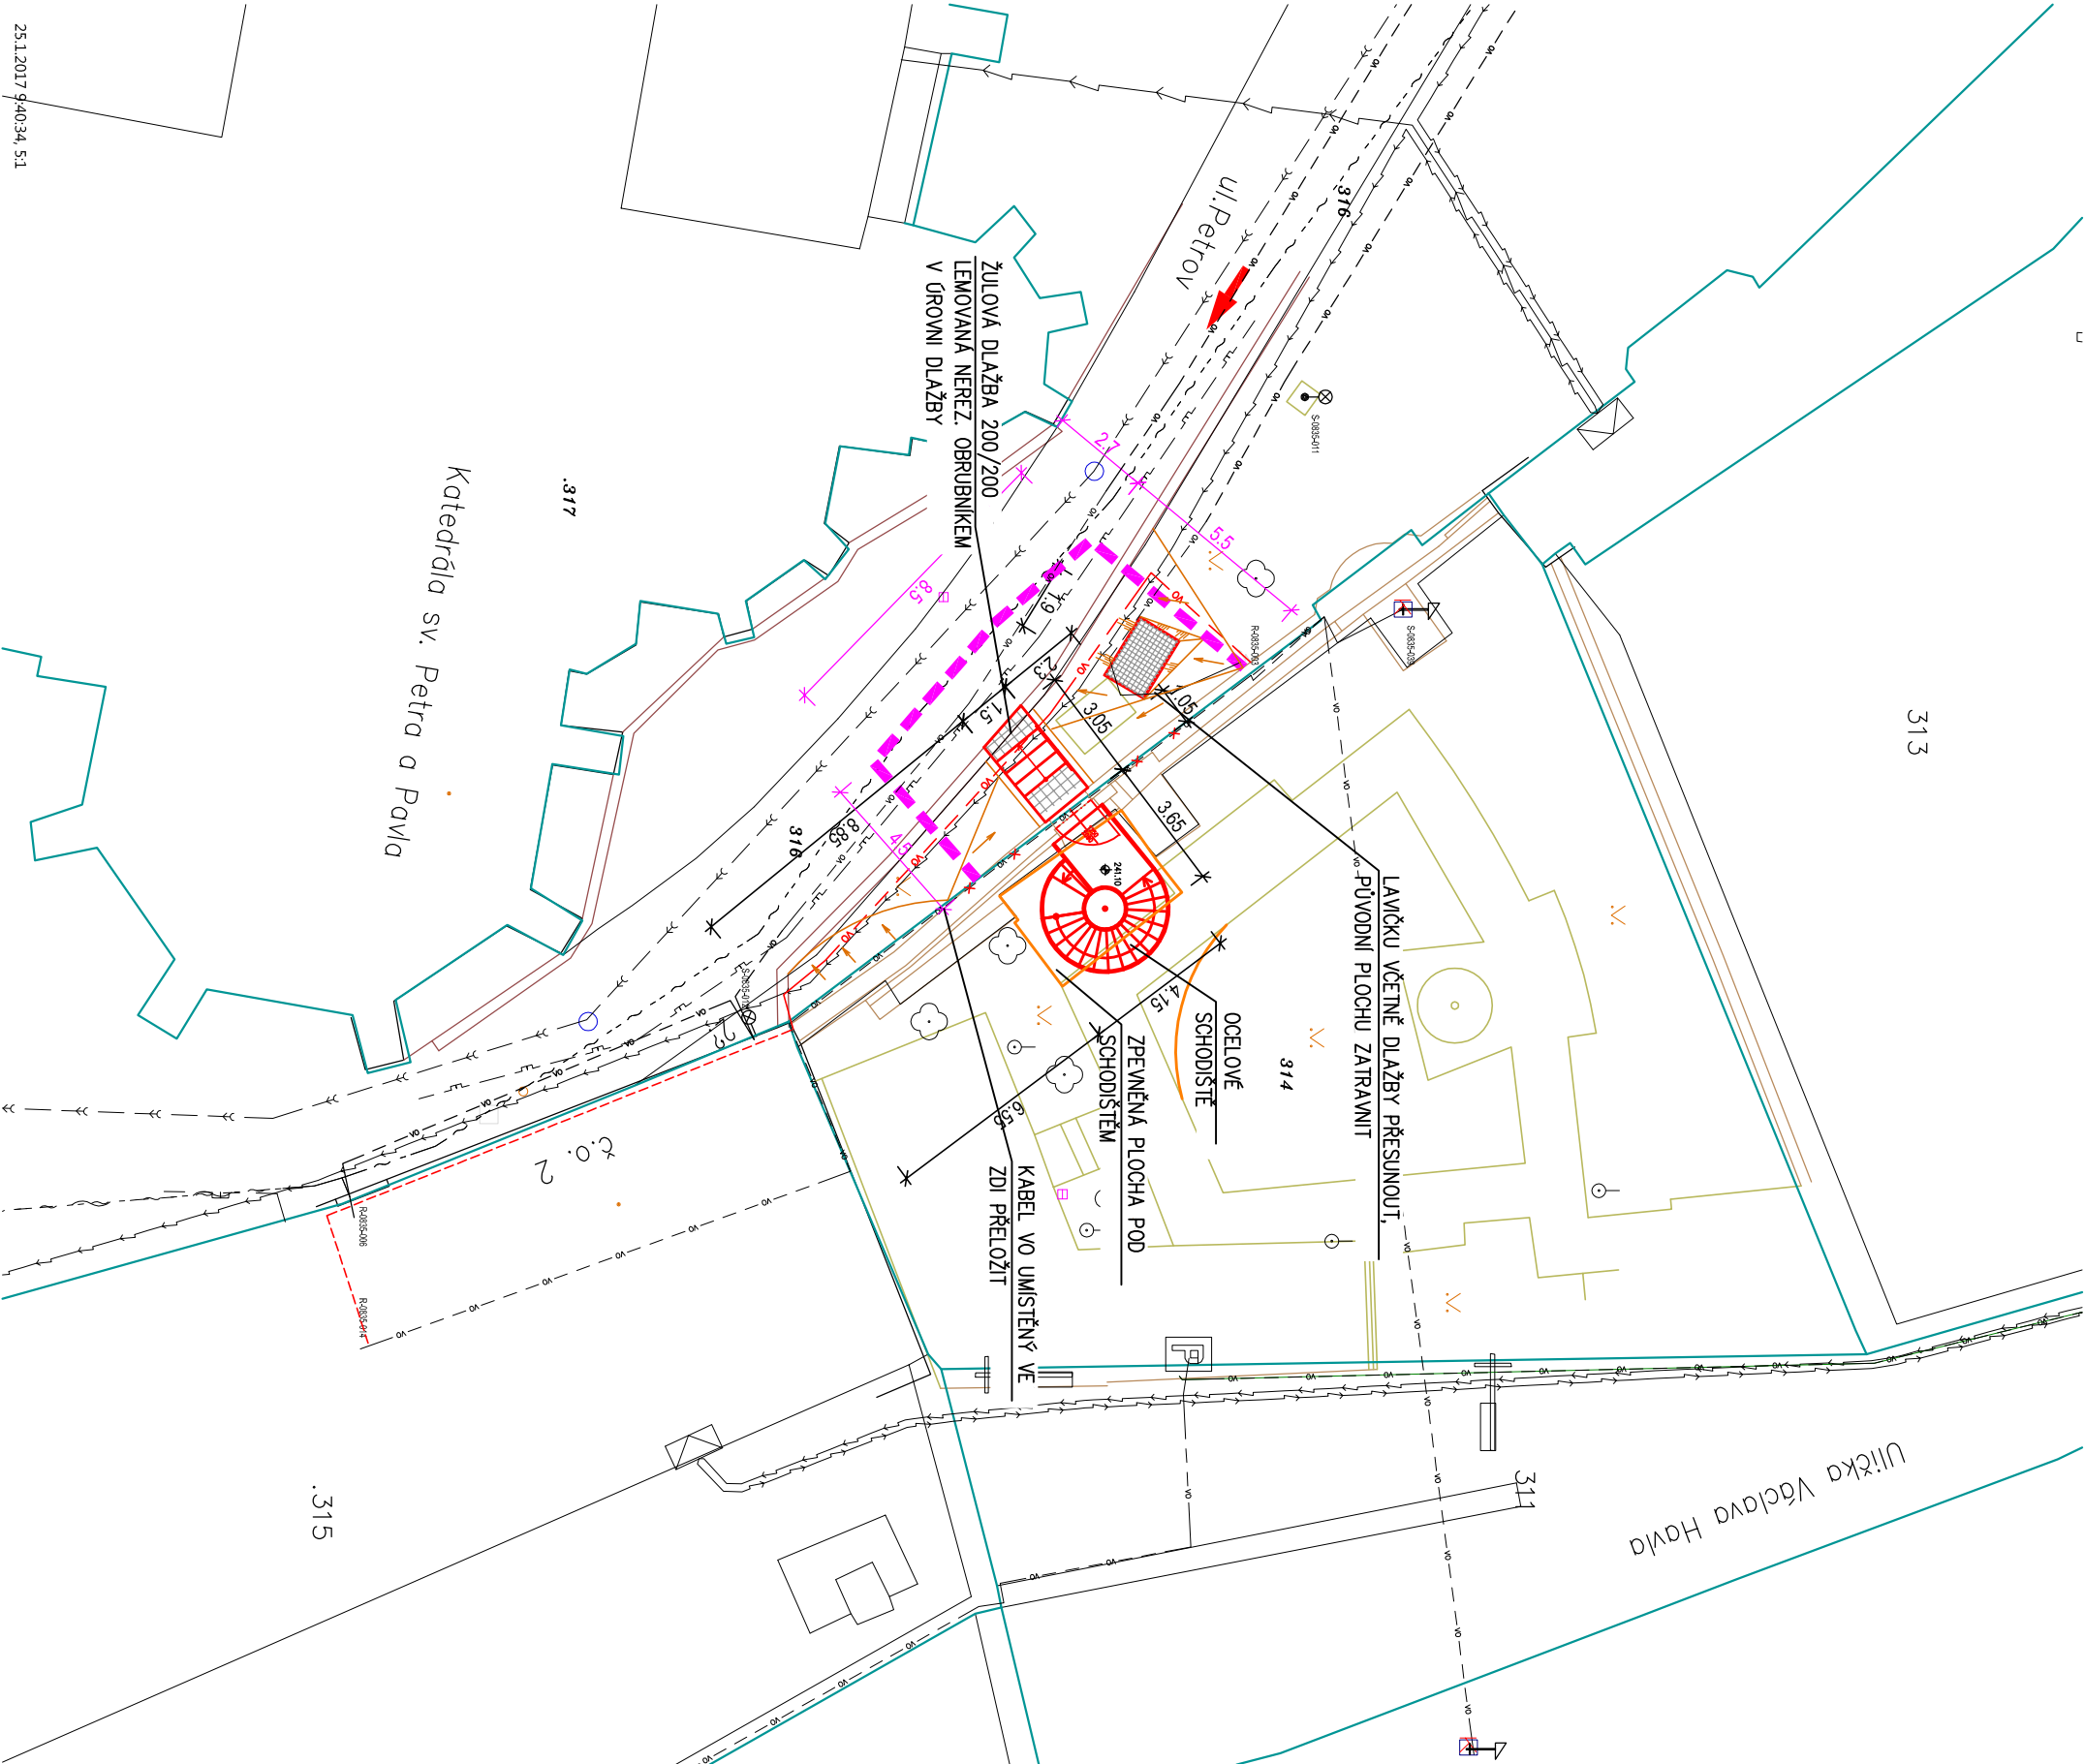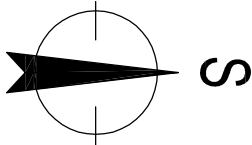

Zodp. projektant:	Ing. Iлона Janíková	Kreslí:	Jiří Janík
Vypracoval:			
Místo stavby:	k.ú. Město Brno, p.č. 314, 316		
Investor:	Biskupství brněnské, Petrov 269/8, 60143 Brno		
Akce:	PROPOJOVACÍ SCHODIŠTĚ MEZI PROSTOREM KATEDRÁL Y A ZAHRÁDKOU PETROV 2		
Objekt:			
Obsah výkresu:	CELKOVÝ SITUAČNÍ VÝKRES		

Ing. Iлона Janíková s.r.o.

Úřad u Boskovic č.118

680 01 Boskovice

ICO 29236789

building your future

Formát:	2A4	Čís. kople:	
Datum:	01/2017		
Účel:	SP		
Měřítko:		Čís. výkresu:	C.2
	1 : 200		