


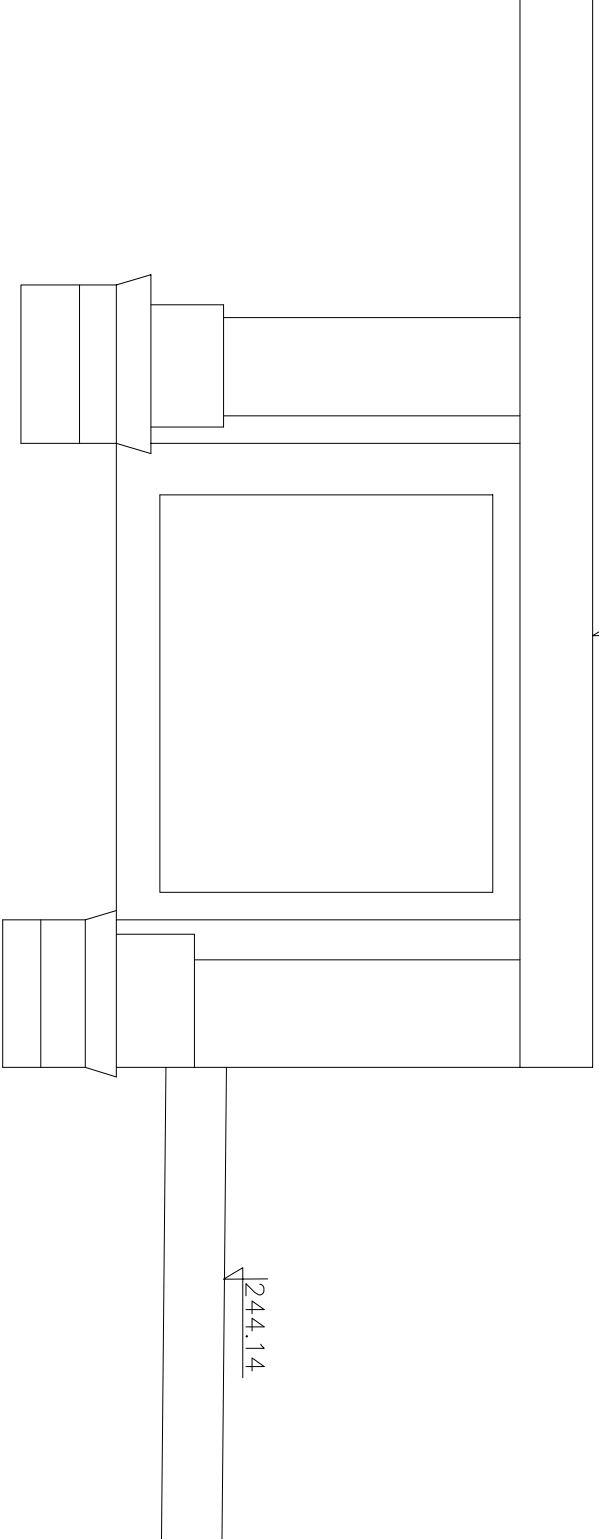

úroveň terénu

242.11

Zodp. projektant:		Kreslí:		Ing. Irena Janíková S.r.o.	
Vypracoval:		Ing. Irena Janíková		Újezd u Boskovic č.118	
Místo stavby:		k.ú. Město Brno, p.č. 314, 316		680 01 Boskovice	
Investor:		Biskupství brněnské, Petrov 269/8, 60143 Brno		IČO 29236789	
Formát:		2A4		Čís. kopie:	
Akce:		PROPOJOVACÍ SCHODIŠTĚ MEZI PROSTOREM		Datum:	
KATEDRÁLY A ZAHŘÁDKOU PETROV 2		Účel:		01/2017	
Objekt:		POHLED OD KATEDRÁLY		SP	
Obsah výřezu:		STÁVAJÍCÍ STAV		Čís. výřezu:	
Měřítko:		1:25		11.	