


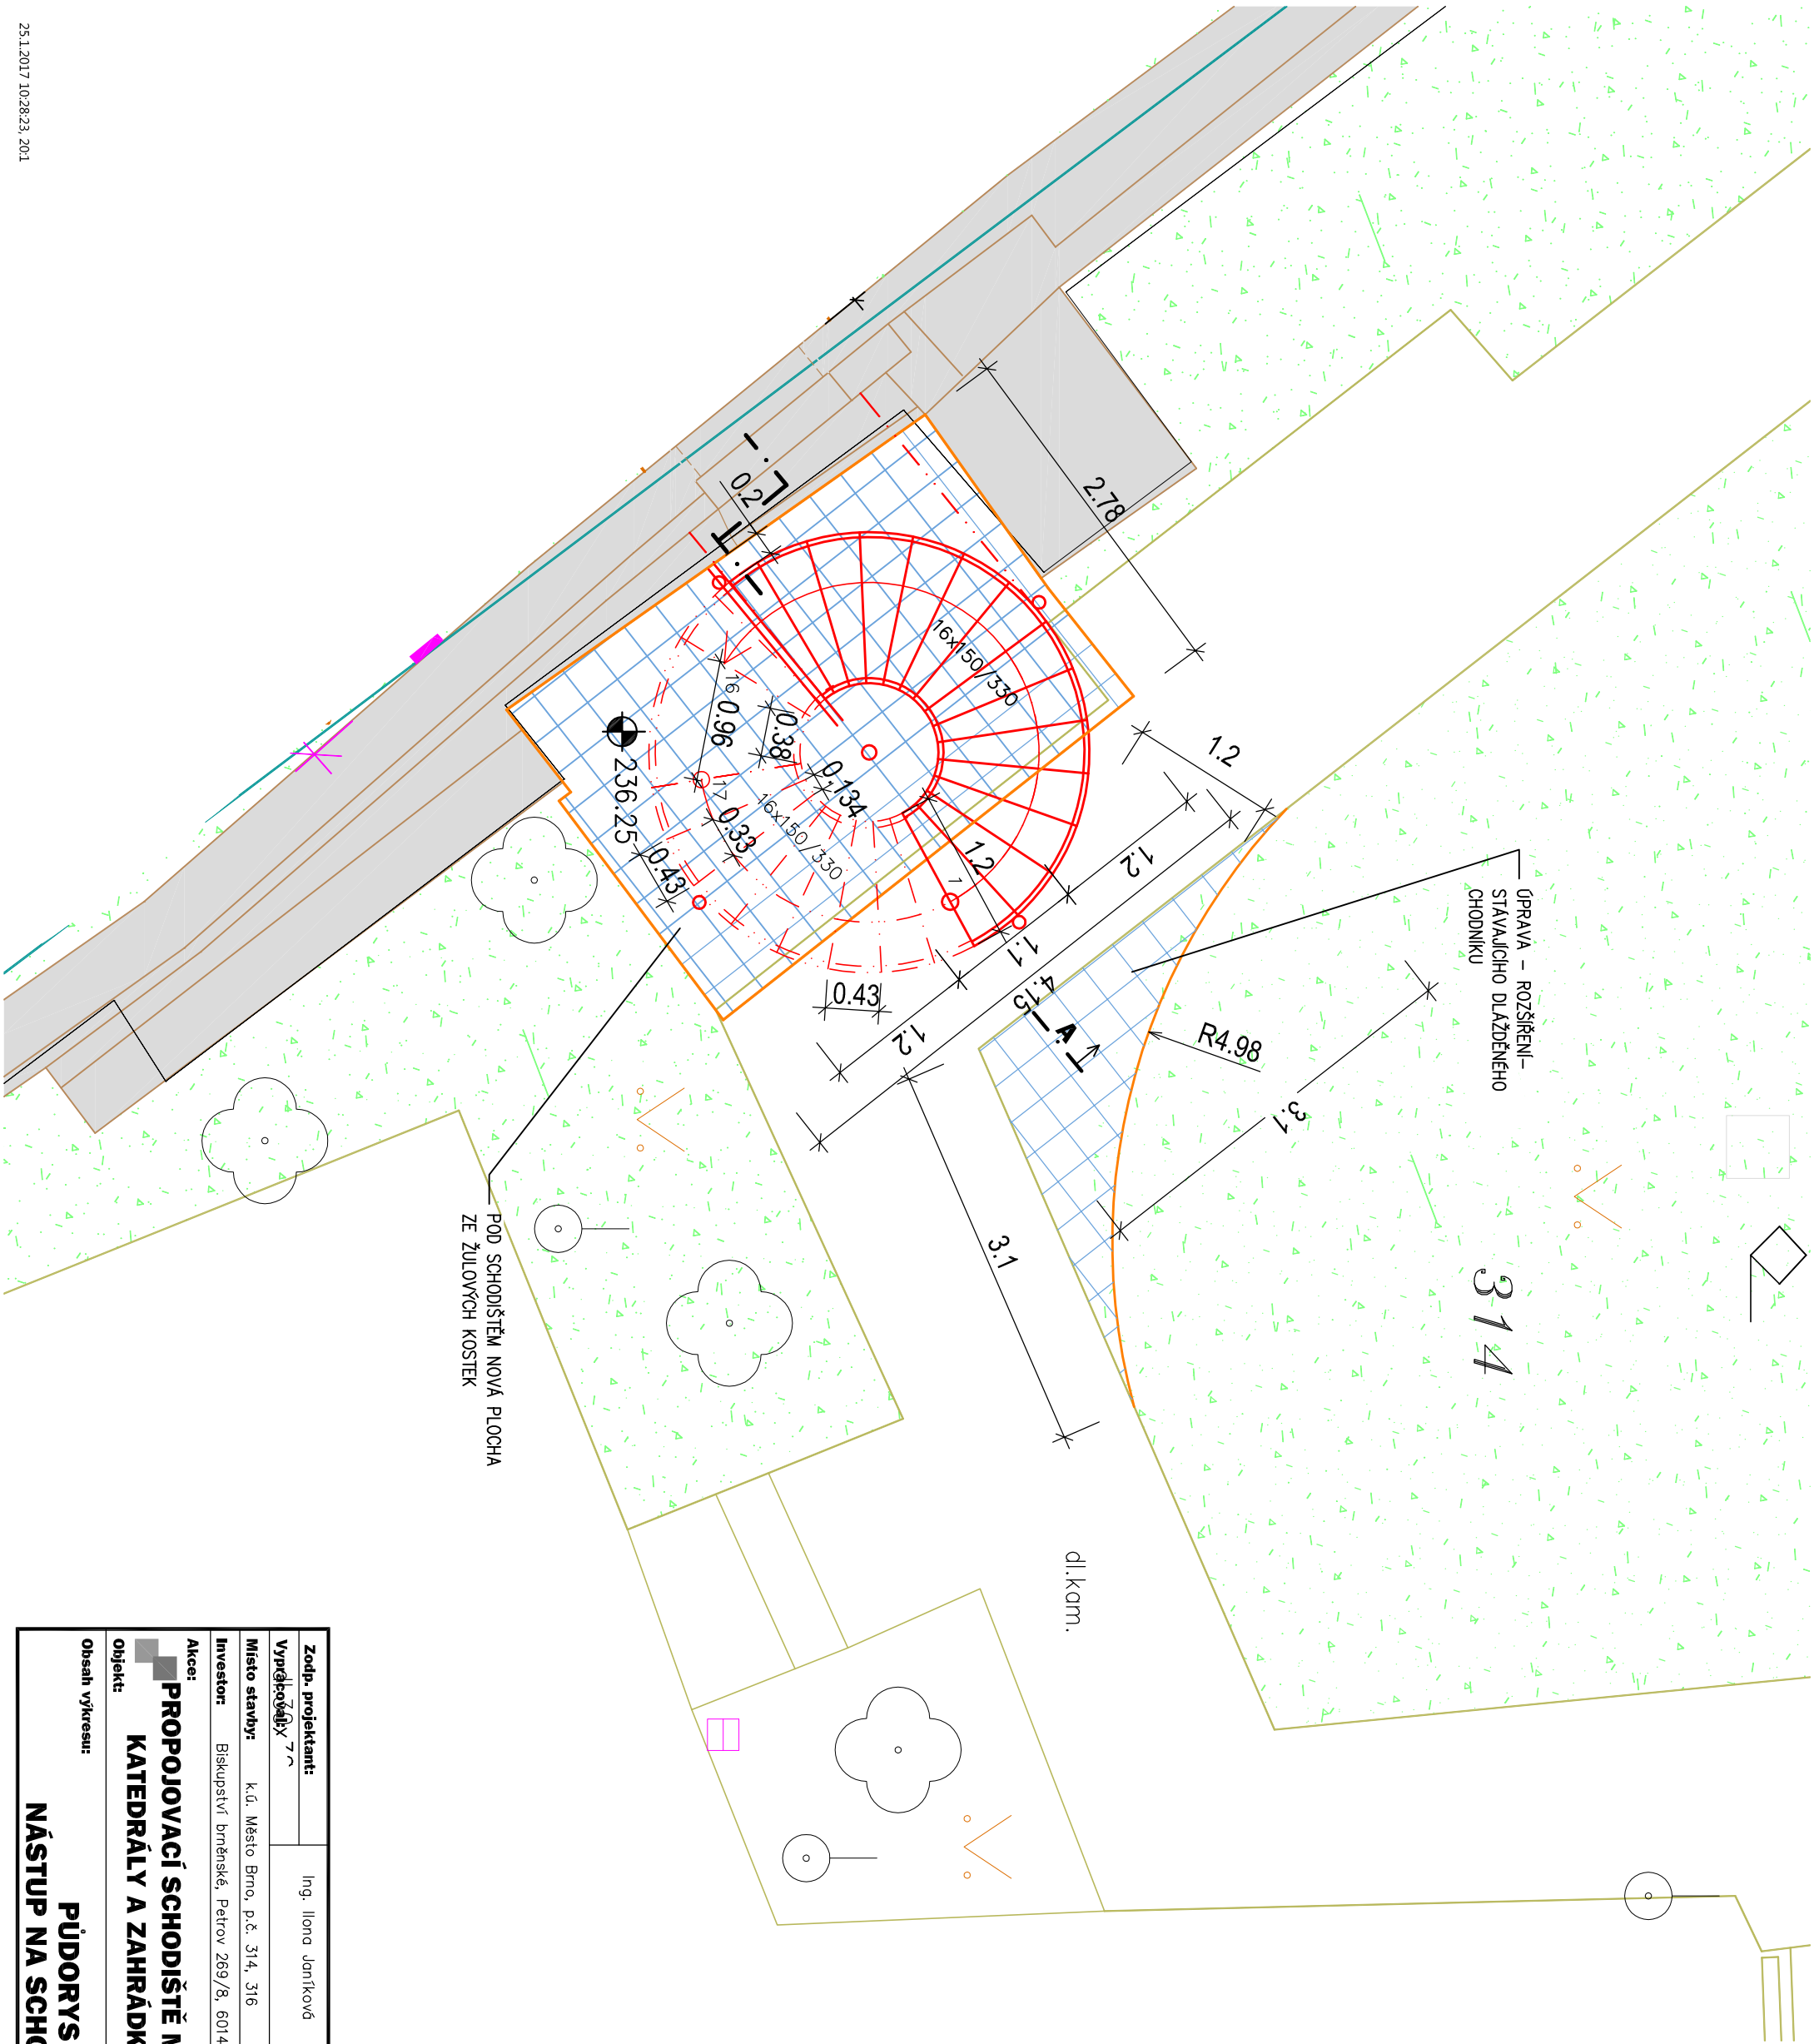

ÚPRAVA – ROZŠÍŘENÍ –
STAVAJÍCÍHO DLÁŽDĚNÉHO
CHODNIKU

314

3:1

R4.98

4:1

dl. kam.

LEGENDA



ŽULOVÉ KOSTKY - ROZŠÍŘENÍ PLOCHY



STAVAJÍCÍ VZROSTLÉ STROMY



STAVAJÍCÍ KEŘE



STAVAJÍCÍ ZDIVO




ZATRAVNĚNÉ PLOCHY STAVAJÍCÍ



ZATRAVNĚNÉ PLOCHY NÁVRH

S

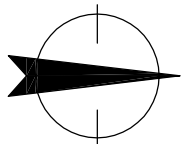

Zodp. projektant:		Ing. Ilona Janíková		Kreslil:		Jiří Janík	
Vyrábělo:		7					
Místo stavby:		k.ú. Město Brno, p.č. 314, 316					
Investor:		Biskupství brněnské, Petrov 269/8, 60143 Brno					
Akce:		PROPONOVACÍ SCHODIŠTĚ MEZI PROSTOREM		Formát:		2A4	
		KATEDRÁLŮ A ZAHŘÁDKOU PETROV 2		Datum:		01/2017	
Objekt:				Účel:		SP	
Obsah výkresu:		PŮDORYS		Měřítko:		Čís. výkresu:	
		NÁSTUP NA SCHODIŠTĚ				2.	