


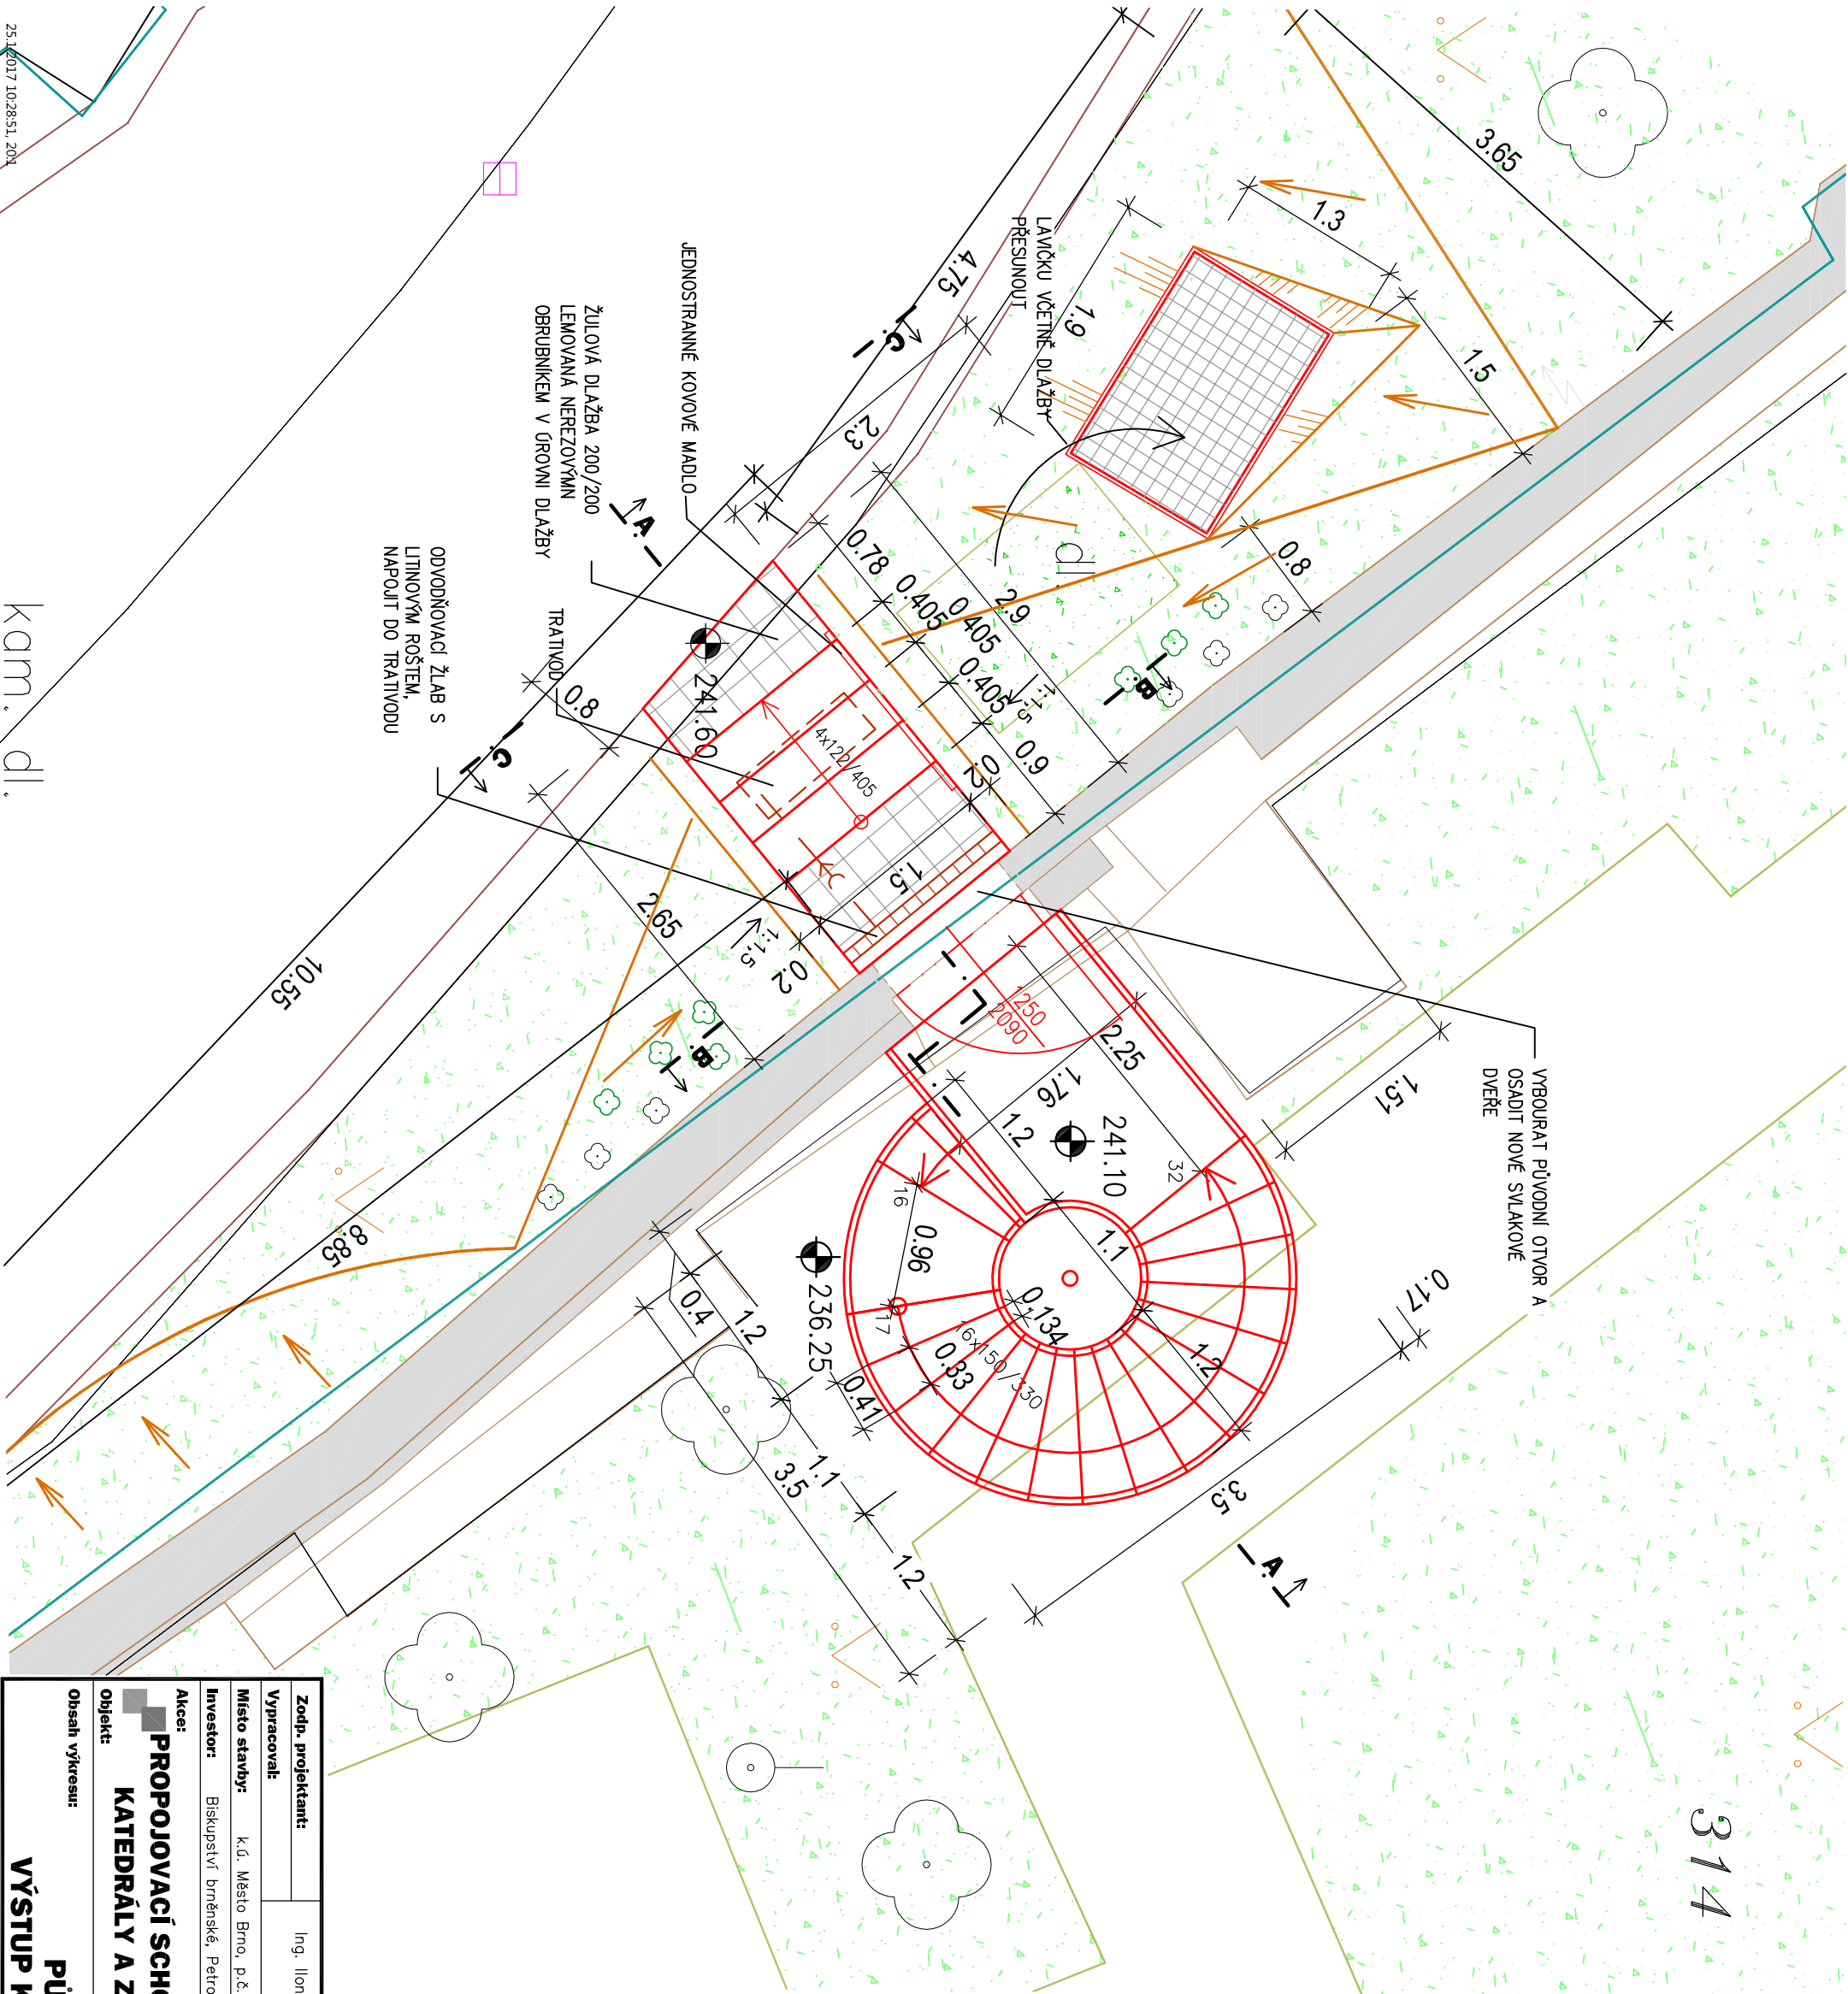

314

LEGENDA

ŽULOVÉ KOSTKY - ROZŠÍŘENÍ PLOCHY


STÁVAJÍCÍ VZROSTLÉ STROMY

STÁVAJÍCÍ KEŘE

STÁVAJÍCÍ ZDIVO

ZATRAVNĚNÉ PLOCHY STÁVAJÍCÍ

ZATRAVNĚNÉ PLOCHY NÁVRH

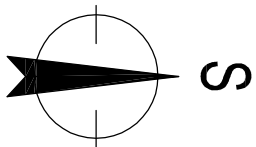

Zodp. projektant:		Ing. Ilona Janíková		Kreslil:		Jiří Janík	
Vypracoval:							
Místo stavby:		K.Ú. Město Brno, p.č. 314, 316					
Investor:		Biskupství brněnské, Petrov 269/8, 60143 Brno					
Akce:		PROPOJOVACÍ SCHODIŠTĚ MEZI PROSTOREM KATEDRÁL Y A ZAHŘÁDKOU PETROV 2					
Objekt:		PŮDORYS VÝSTUP KE KATEDRÁLE					
Obsah výkresu:		PŮDORYS VÝSTUP KE KATEDRÁLE					
Měřítko:		1:50		Čís. výkresu:		3.	