


ŘEZ SVISLÝ A-A

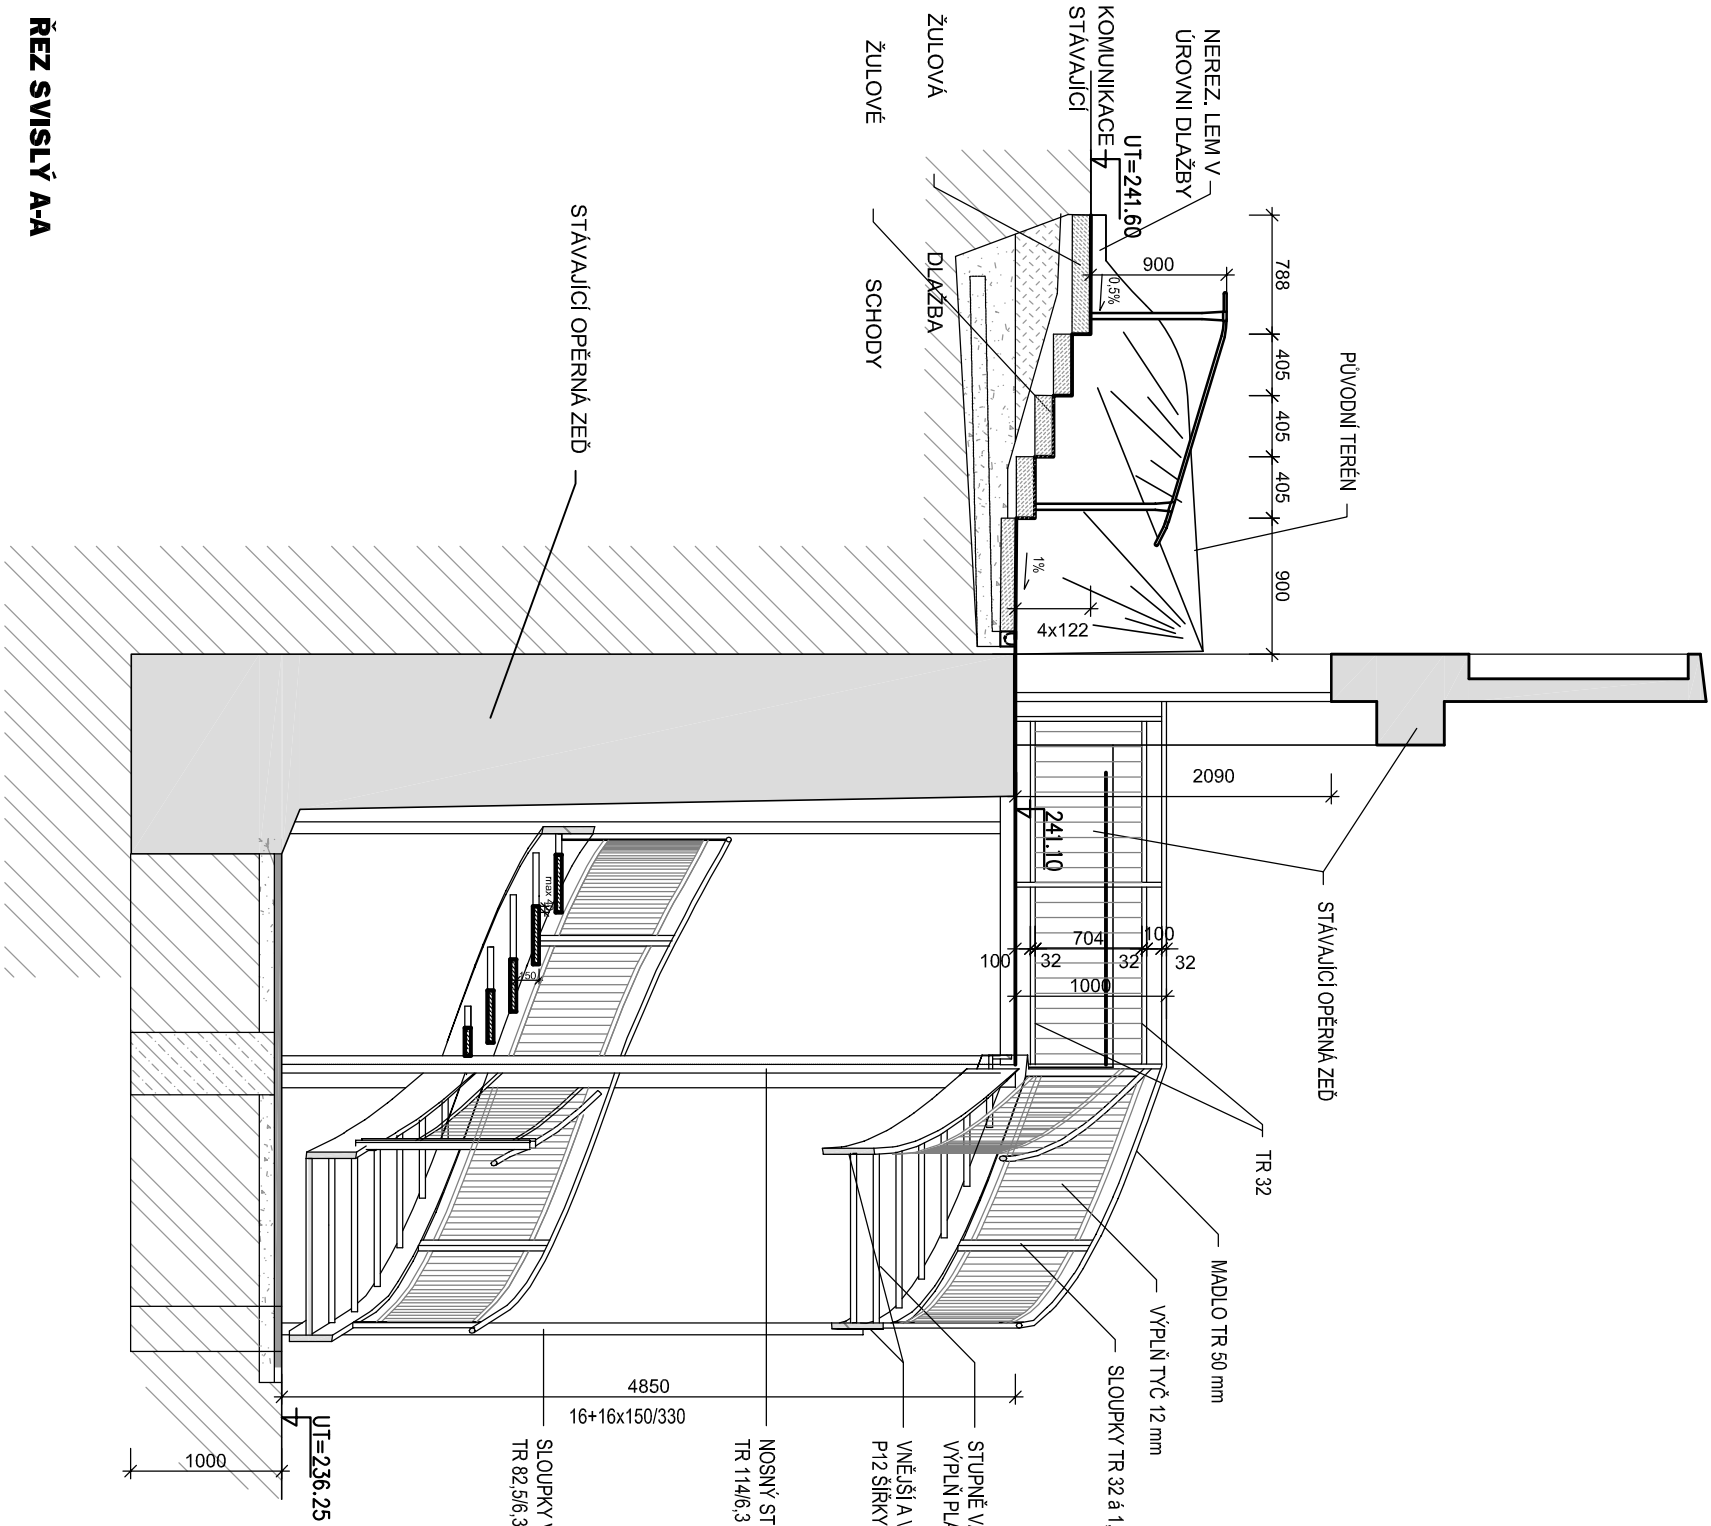

LEGENDA HMOT

- PROSTÝ BETON
- ZHUTNĚNÝ ŠTĚRKOVÝ PODSYP
- NÁSYP VHDODNOU ZEMINOU
- ROSTLÝ TERÉN

Zodp. projektant:		Kreslil:		Ing. Ilona Janíková s.r.o.	
Vypracoval:		Jiří Janík		Újezd u Boskovic č.118 680 01 Boskovice IČO 29236789 building your future	
Místo stavby:		k.ú. Město Brno, p.č. 314, 316		Formát:	
Investor:		Biskupství brněnské, Petrov 269/8, 60143 Brno		2A4	
Alcei:		PROPOJOVACÍ SCHODIŠTĚ MEZI PROSTOREM KATEDRÁL Y A ZAHRÁDKOU PETROV 2		Čís. kopie:	
Objekt:		Účel:		01/2017	
Obsah výkresu:		ŘEZ A-A		SP	
Měřítko:		1:50		Čís. výkresu:	
				4.	