


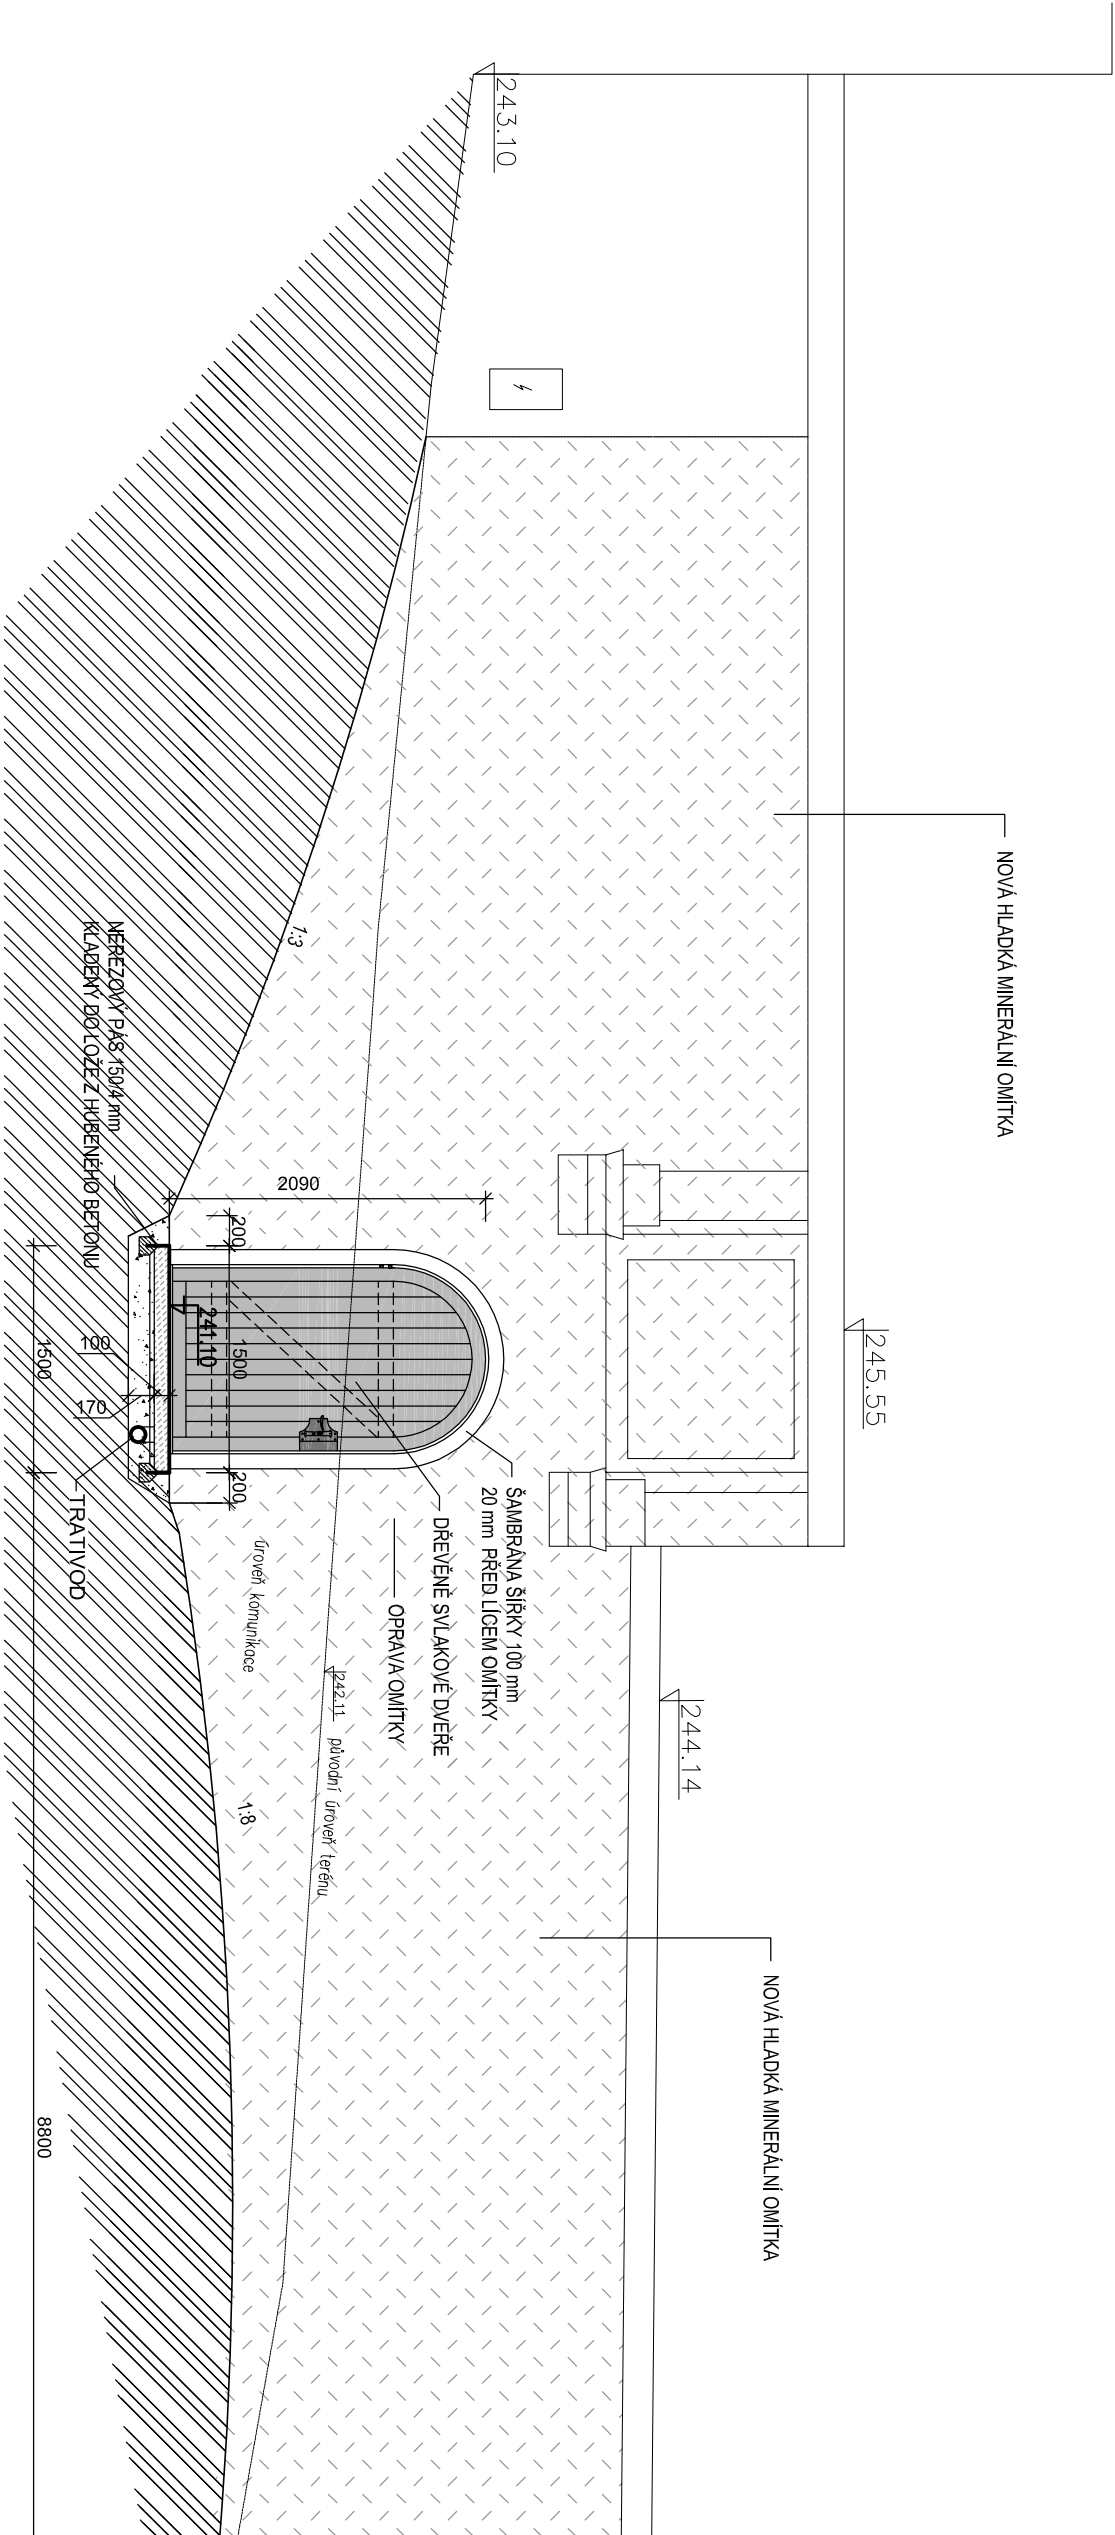

LEGENDA

- KAMENNÉ ZDIVO
- DRČENÉ KAMENIVO
- PŮVODNÍ TERÉN

Ing. Irena Janíková s.r.o.		Ing. Irena Janíková	
Ujezd u Boskovic č.118 680 01 Boskovice IČO 29236789 building your future		Kreslil: Jiří Janík	
Zodp. projektant:		Ing. Irena Janíková	
Vyrabovali:		Jiří Janík	
Místo stavby:		k.ú. Město Brno, p.č. 314, 316	
Investor:		Biskupství brněnské, Petrov 269/8, 60143 Brno	
Akce:		Formát:	
PROPONOVACÍ SCHODIŠTĚ MEZI PROSTOREM KATEDRÁL Y A ZAHŘÁDKOU PETROV 2		2A4	
Objekt:		Datum:	
		01/2017	
		Účel:	
		SP	
Obsah výkresu:		Měřítko:	
		1:50	
		Čís. výkresu:	
		5.	
POHLED OD KATEDRÁL Y			
ŘEZ B-B			