


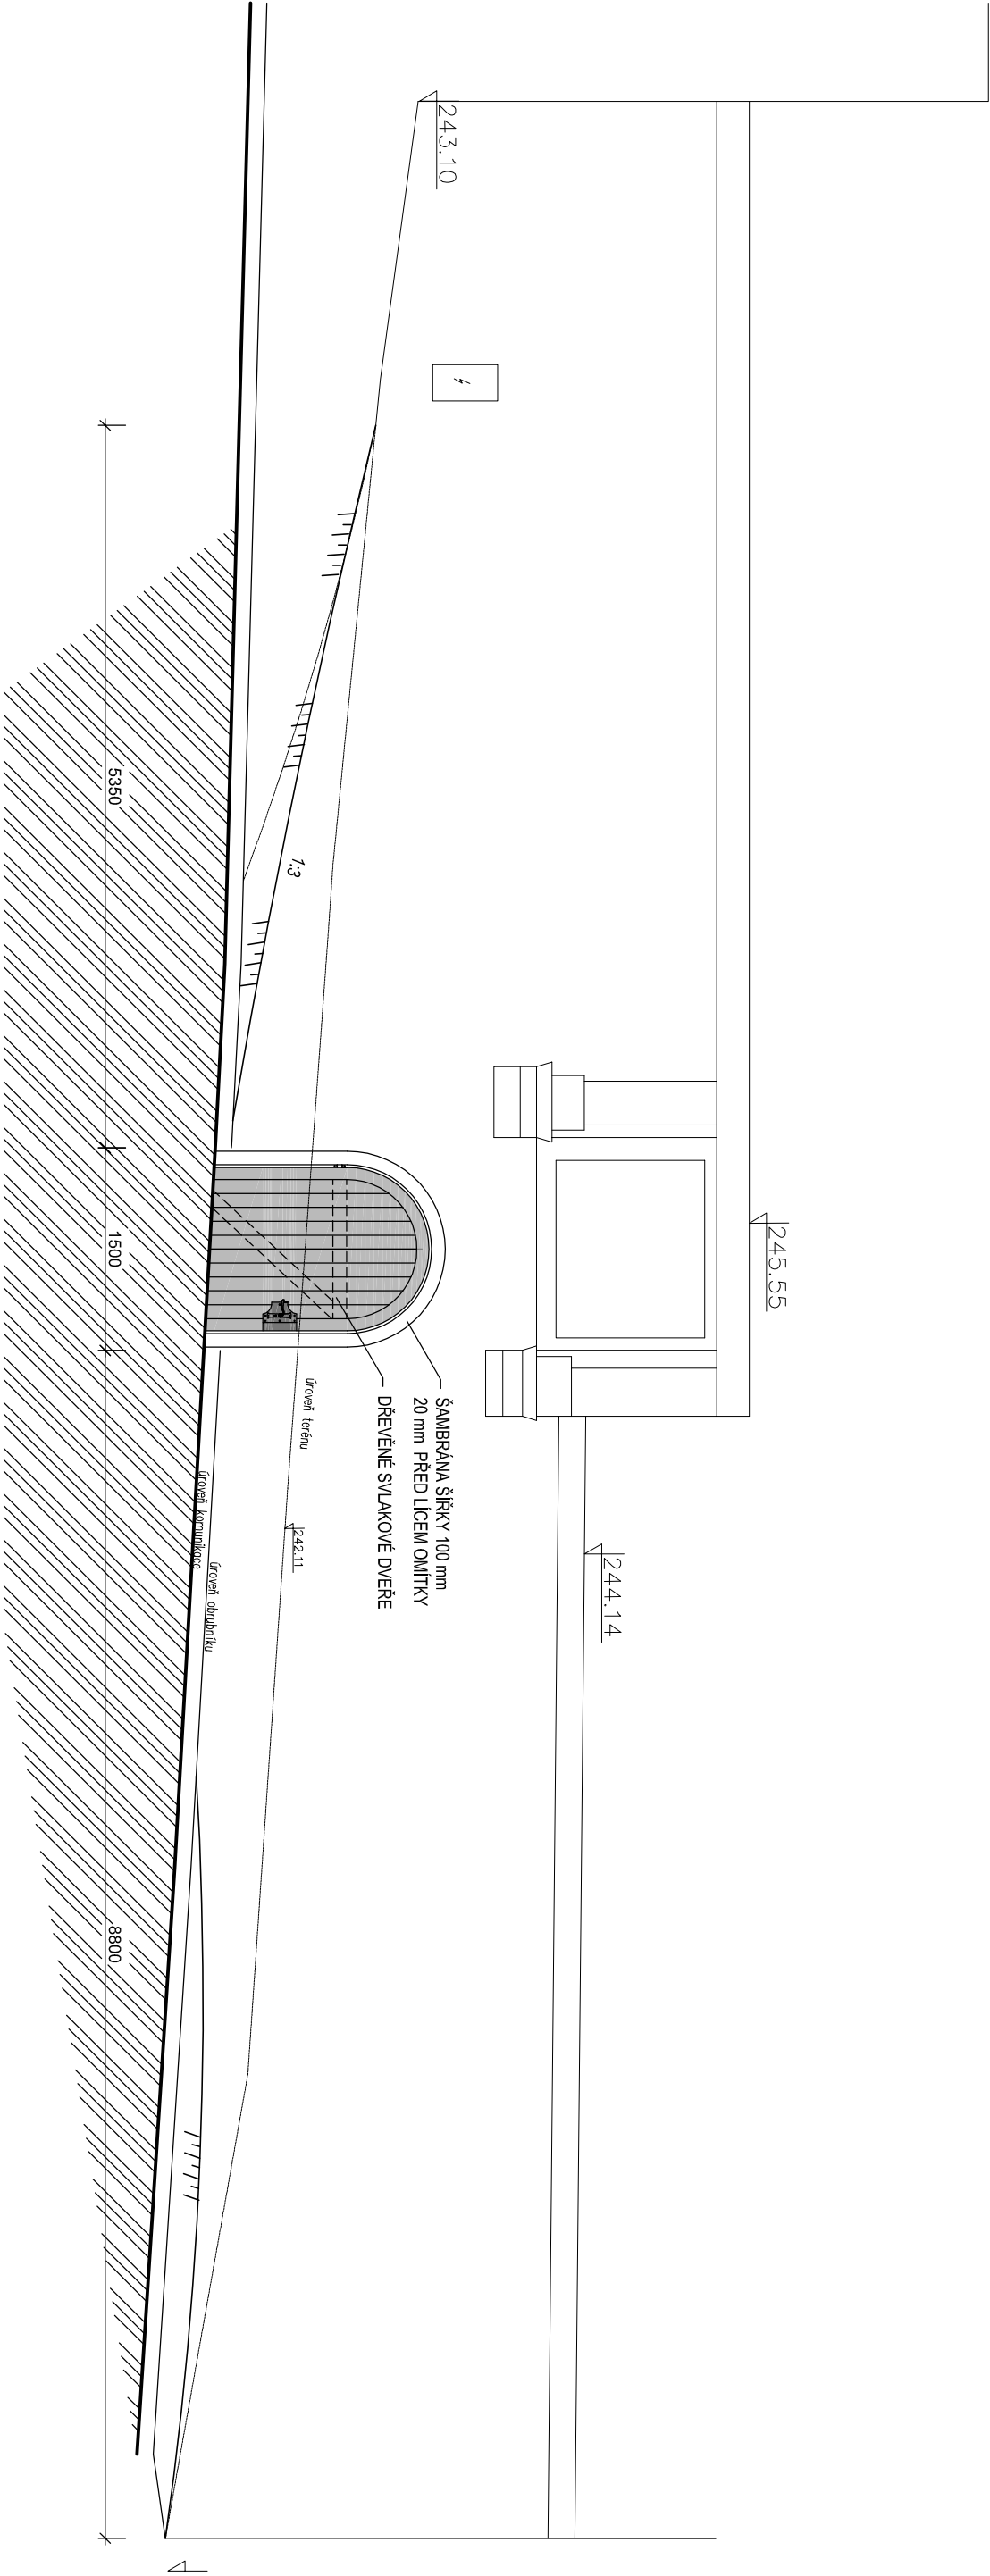

LEGENDA

- KAMENNÉ ZDIVO
- DRČENÉ KAMENIVO
- PŮVODNÍ TERÉN

Ing. Ilona Janíková s.r.o.		Ing. Ilona Janíková		Kreslil: Jiří Janík	
Zodp. projektant:		Ing. Ilona Janíková		Kreslil: Jiří Janík	
Vyrabovali:		k.ú. Město Brno, p.č. 314, 316		Investor: Biskupství brněnské, Petrov 269/8, 60143 Brno	
Místo stavby:		k.ú. Město Brno, p.č. 314, 316		Formát: 2A4	
Akce: PROPOJOVACÍ SCHODIŠTĚ MEZI PROSTOREM KATEDRÁL Y A ZAHRÁDKOU PETROV 2		Datum: 01/2017		Čís. kopie:	
Objekt:		Účel: SP			
Obsah výkresu: POHLED OD KATEDRÁL Y ŘEZ C-C		Měřítko: 1:50		Čís. výkresu: 6.	