


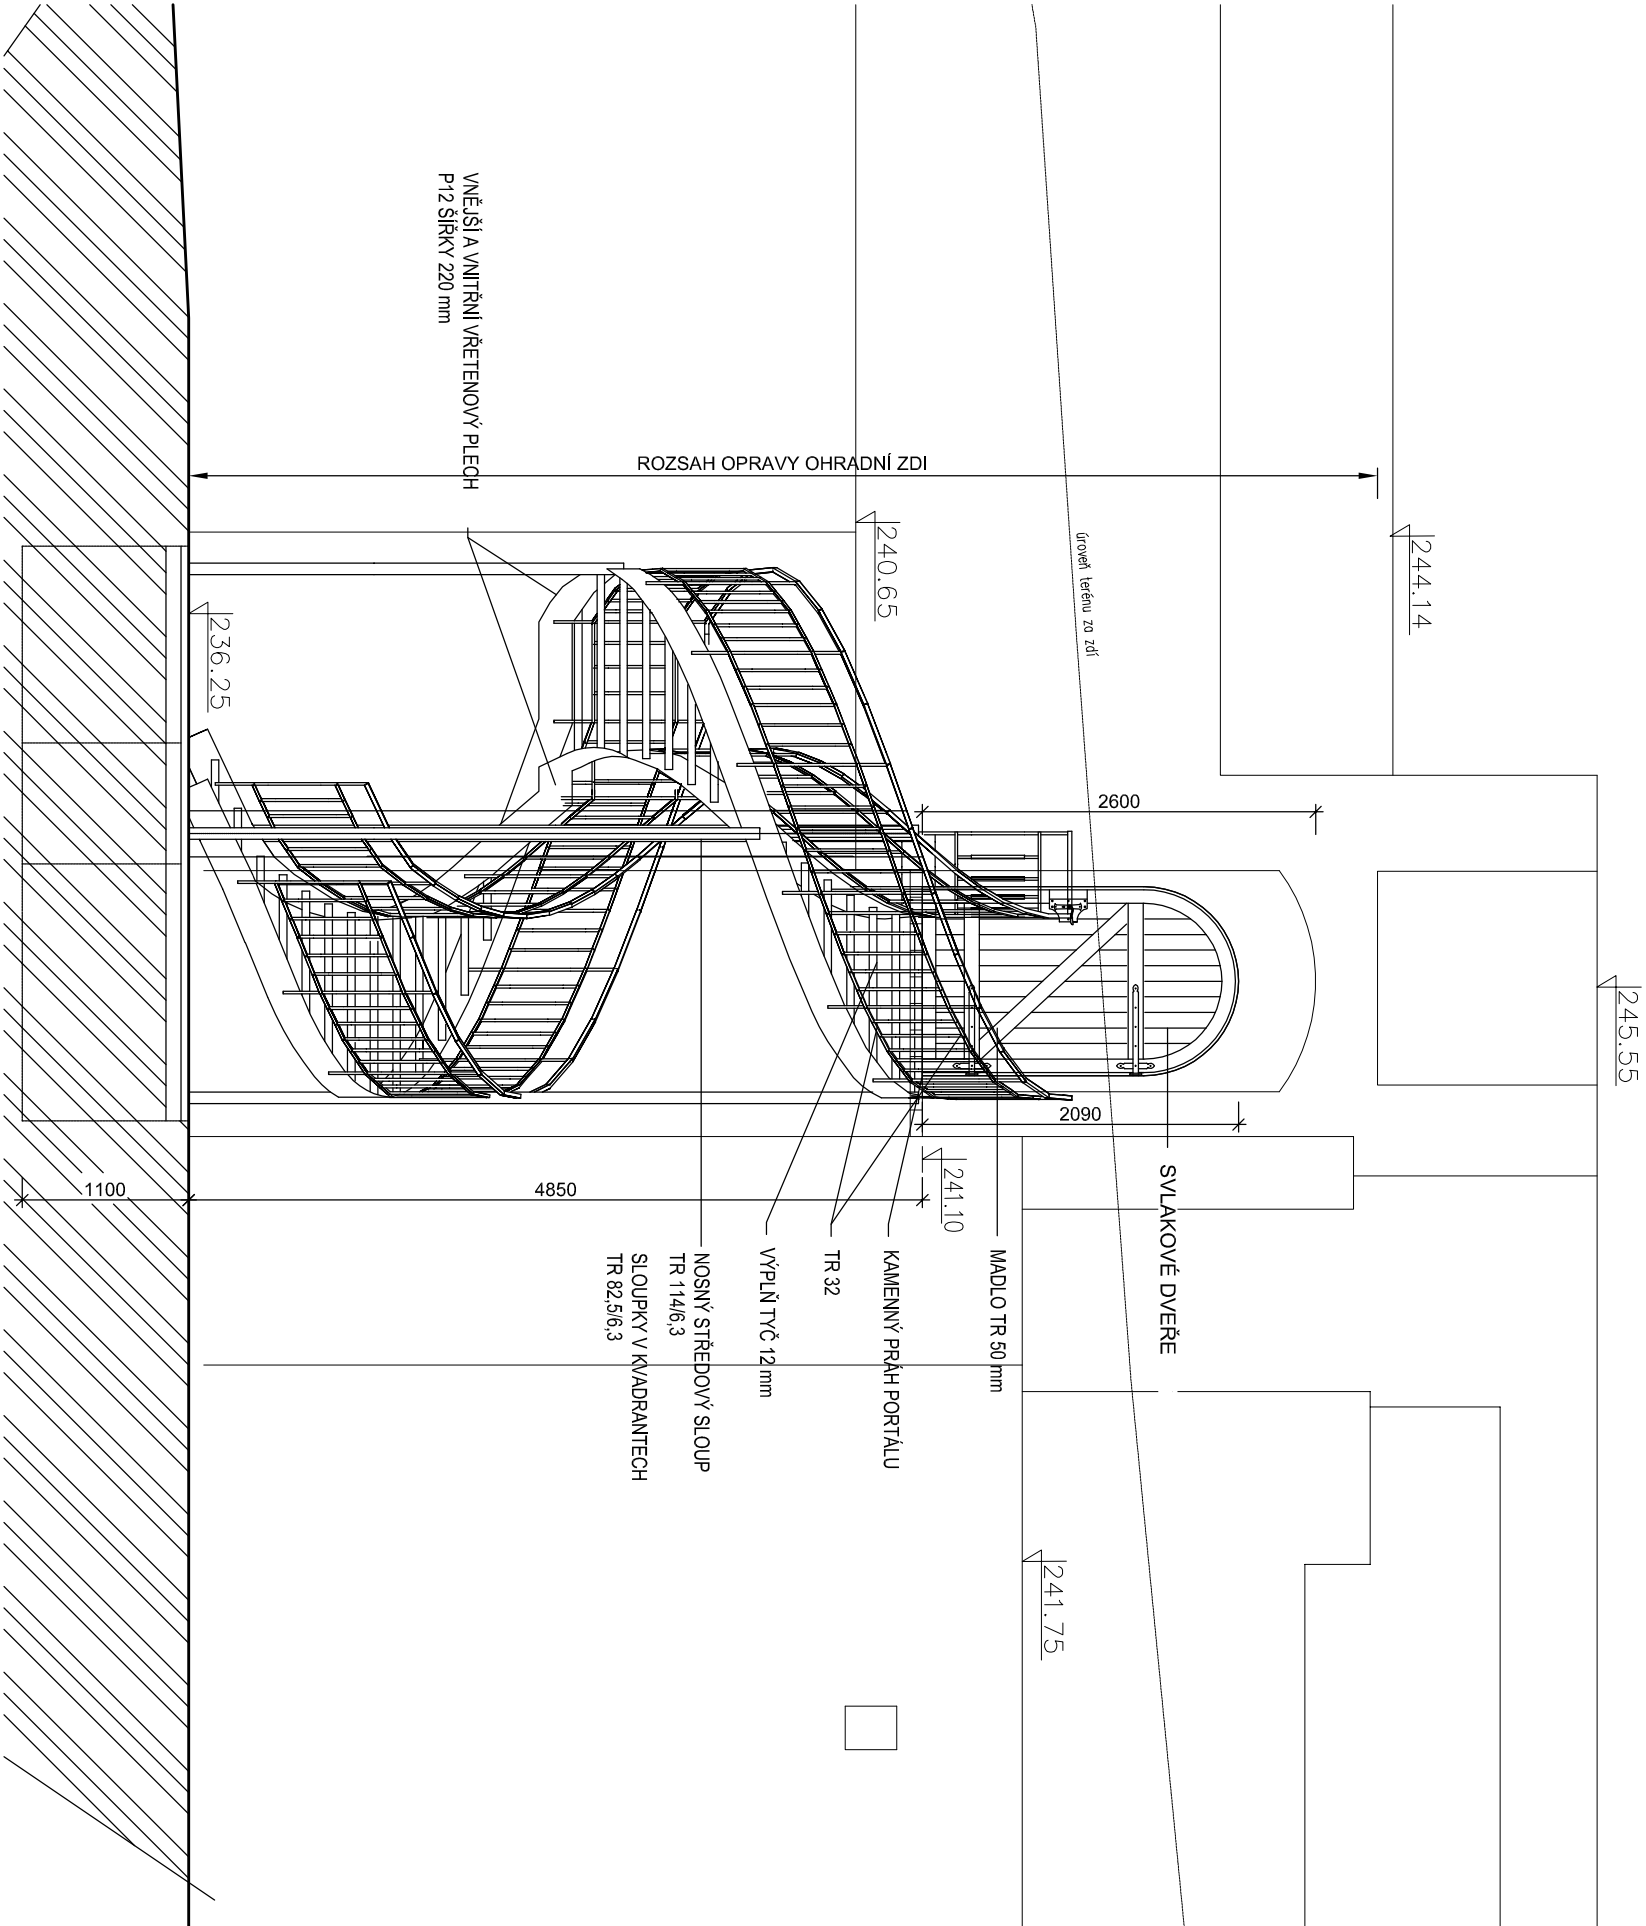

LEGENDA MATERIÁLOVÉHO A BAREVNÉHO ŘEŠENÍ

- 1

KOVOVÉ PRVKY SCHODIŠTĚ, ZABRADLÍ
POVRCH METALIZACÍ (TZY, ŠOPOVANÍ) NEBO POZIN KOVÁNÍM +
VRCHNÍ VYSOCE ODOLNÝ NÁTER POLYURETANOVOU BARVOU
ODSTIN STŘEDNĚ ŠEDÝ ANTRACIT - PŘEDPOKLAD RAL 7012 - BUDE UPŘESNĚN BĚHEM REALIZACE
- 2

DŘEVĚNÉ SYLAKOVÉ DVEŘE
MATERIÁL DU, VÝPLŇ PALUBKA
NÁTER TRANSPARENTNÍM LAZUROVACÍM LAKEM např. OSMO-LAK
ODSTIN BUDE UPŘESNĚN BĚHEM REALIZACE PO PŘEDLOŽENÍ VZORKŮ
- 3

NOVÁ OMÍTKA OHRADNÍ ZDI - HLADKÁ
MINERÁLNÍ

Zodp. projektant:		Ing. Ilona Janíková		Kreslil:	
Vypracovali:				Jiří Janík	
Místo stavby:		k.ú. Město Brno, p.č. 314, 316			
Investor:		Biskupství brněnské, Petrov 269/8, 60143 Brno			
Akce:		PROPOJOVACÍ SCHODIŠTĚ MEZI PROSTOREM		Formát:	
Objekt:		KATEDRÁL Y A ZAHŘÁDKOU PETROV 2		Datum:	
				Účel:	
				SP	
Obsah výkresu:		POHLED ZE ZAHŘADY		Měřítko:	
				1 : 50	
				Čís. výkresu:	
				7.	