




PŮDORYS SPODNÍ ČÁSTI S MEZIPODESTOU
M 1:25

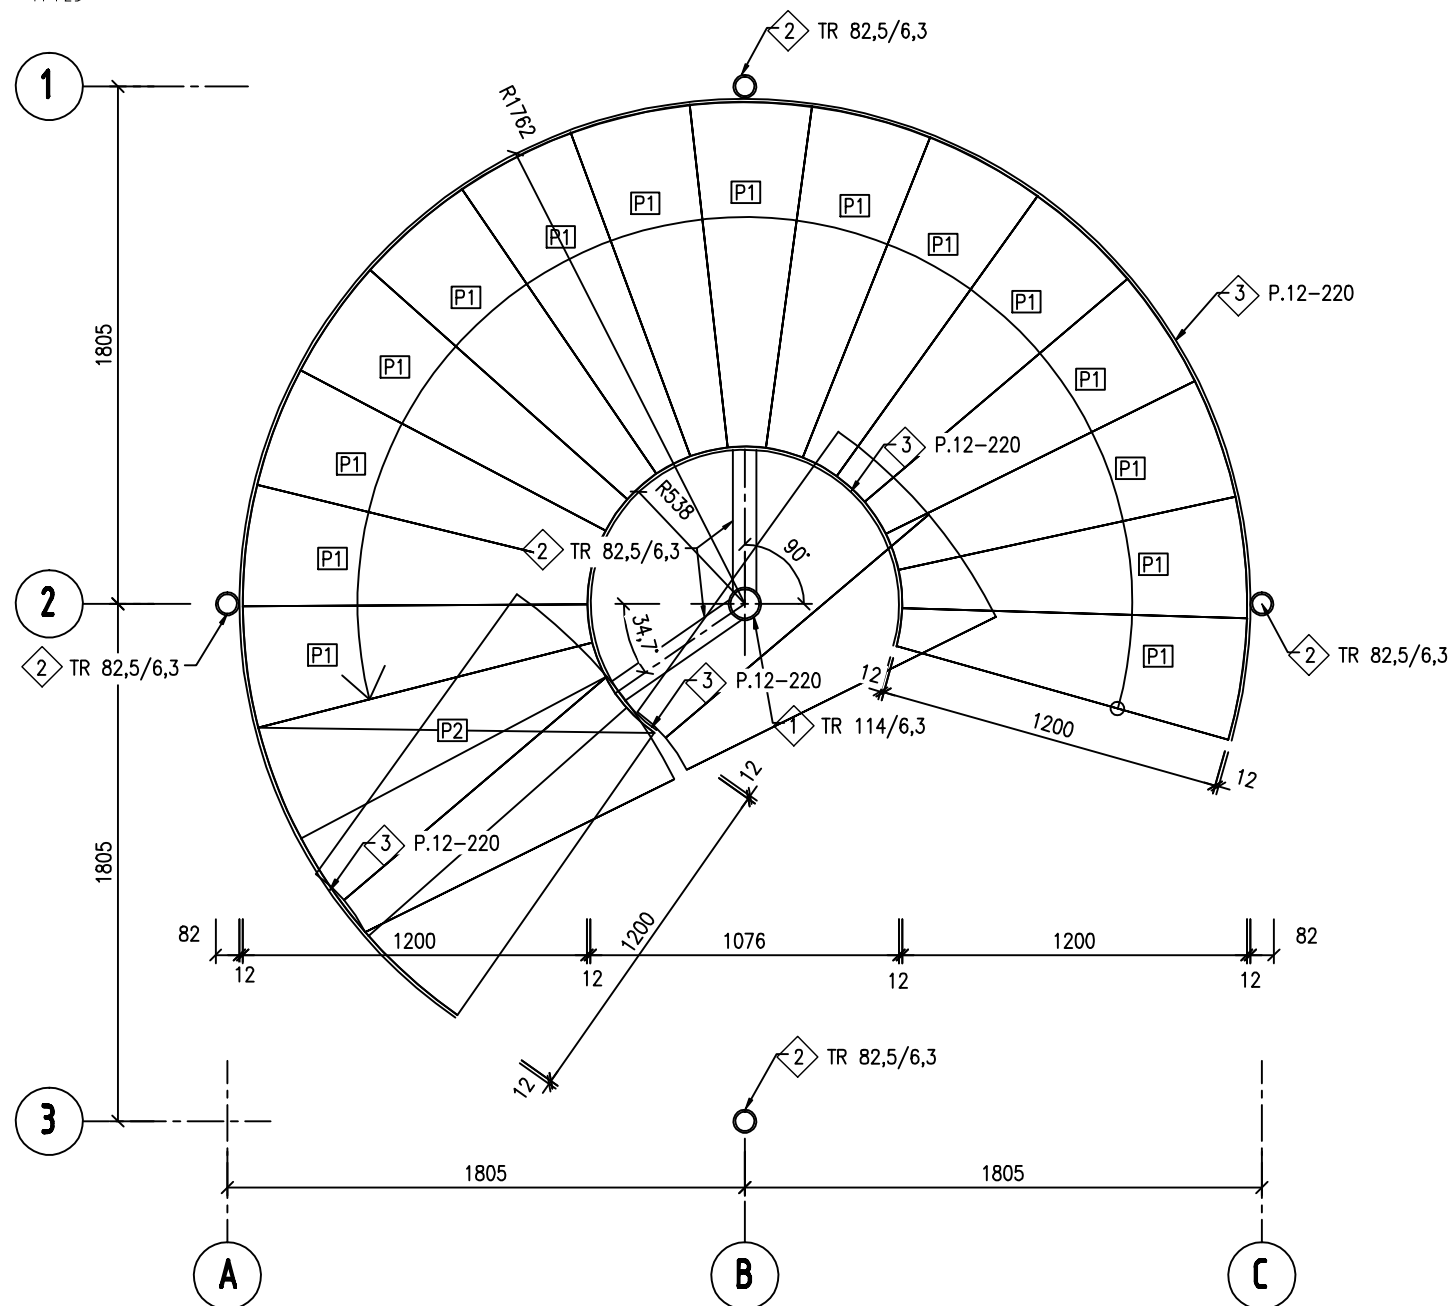

PŮDORYS HORNÍ ČÁSTI S HLAVNÍ PODESTOU
M 1:25

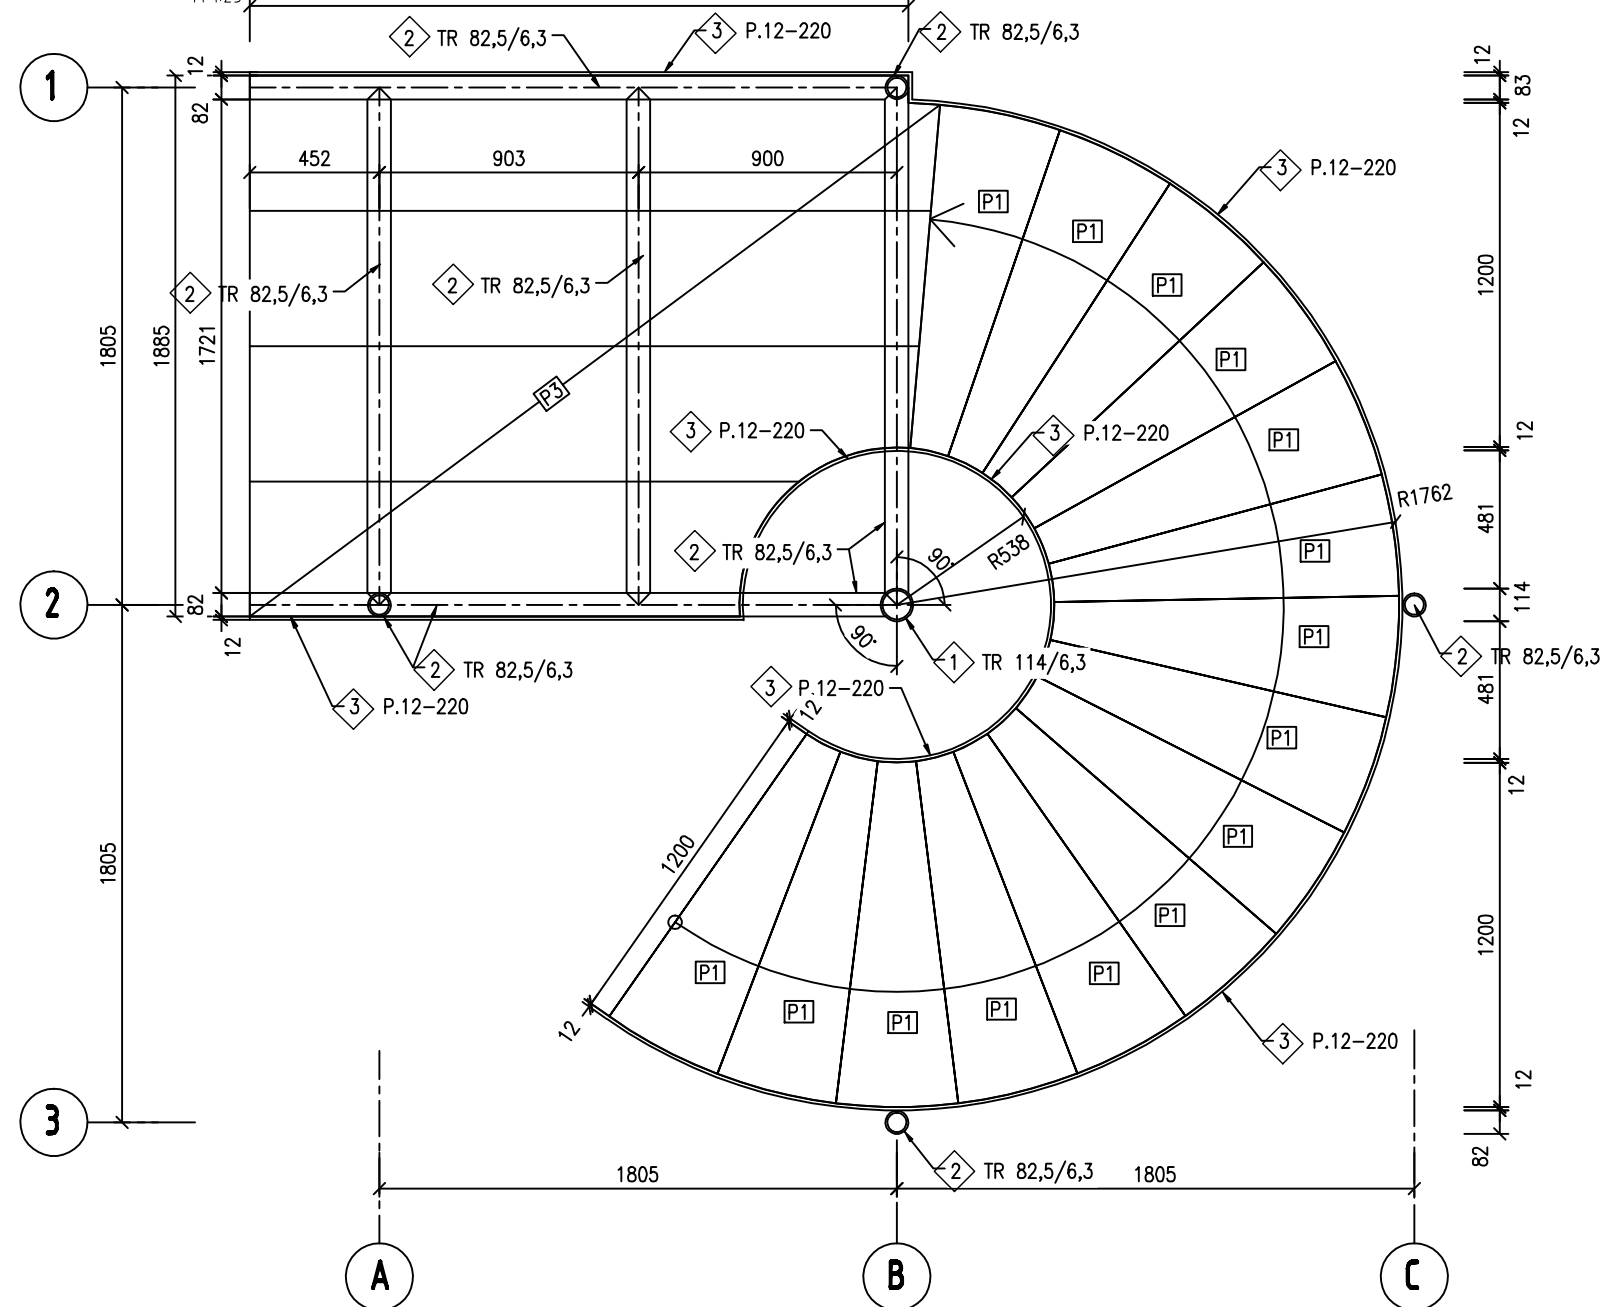

ŘEZ NOSNOU KONSTRUKCÍ

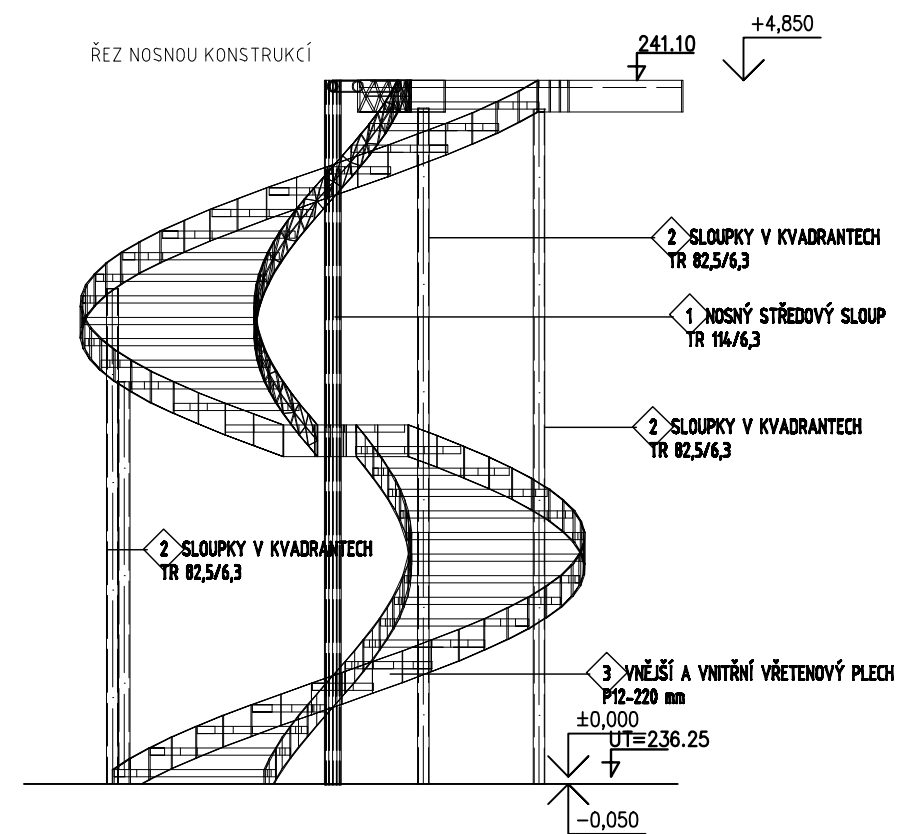

VÝKAZ MATERIÁLŮ OCELOVÉ NOSNÉ KONSTRUKCE SCHODIŠTĚ

Ozn.	Popis	Průřez	Materiál	sum L [m]	sum V [m3]	M [kg/m]	sum G [kg]
1	Hlavní nosný sloup	TR 114/6,3	S 235	4,8	0,01	16,712	80,217
2	Sekundární sloupky kvadrantu, nosníky	TR 82,5/6,3	S 235	26,815	0,04	11,824	317,059
3	Nosný vřetenový plech	P.12-220	S 235	25,737	0,068	20,724	533,364
Celkem					0,12 m3		931 kg
						Σ=	931 kg
					20% Spoje, stříhy		186
						CELKEM	1117 kg

OCEL S 235

TŘÍDA PROVEDENÍ EXC 1
ANTIKOROZNÍ OCHRANA METALIZACÍ + NÁSLEDNÝ POLYURETANOVÝ NÁTĚR
PRO TRIDU AGRESIVITY PROSTŘEDÍ "C3" DLE ČSN EN ISO 12944

Stavebně technické a statické posudky
Statické zajištění staveb
Diagnostika poruch
Sanace

saron

Saron statika s.r.o.
saron@saron.cz
www.saron.cz

ZOOP. PROJEKTANT	VYPRACOVAL	KRESLIL	NÁZEV VÝKRESU			
Ing. L. ŠVAŘÍČEK	Ing. L. ŠVAŘÍČEK	Ing. L. ŠVAŘÍČEK	NOSNÁ KONSTRUKCE SCHODIŠTĚ			
OBJEDNATEL			MĚŘÍTKO	1:25,50	PARÉ	Č. VÝKRESU
Ing. Ilona Janíková s.r.o., Újezd u Boskovic 118, 680 00 Boskovice			FORMÁT	6 x A4		
NÁZEV AKCE BRNO - PETROV 2 PROPOJOVACÍ SCHODIŠTĚ			ÚČEL	DPS		
			DATUM	12/2016		R 02