


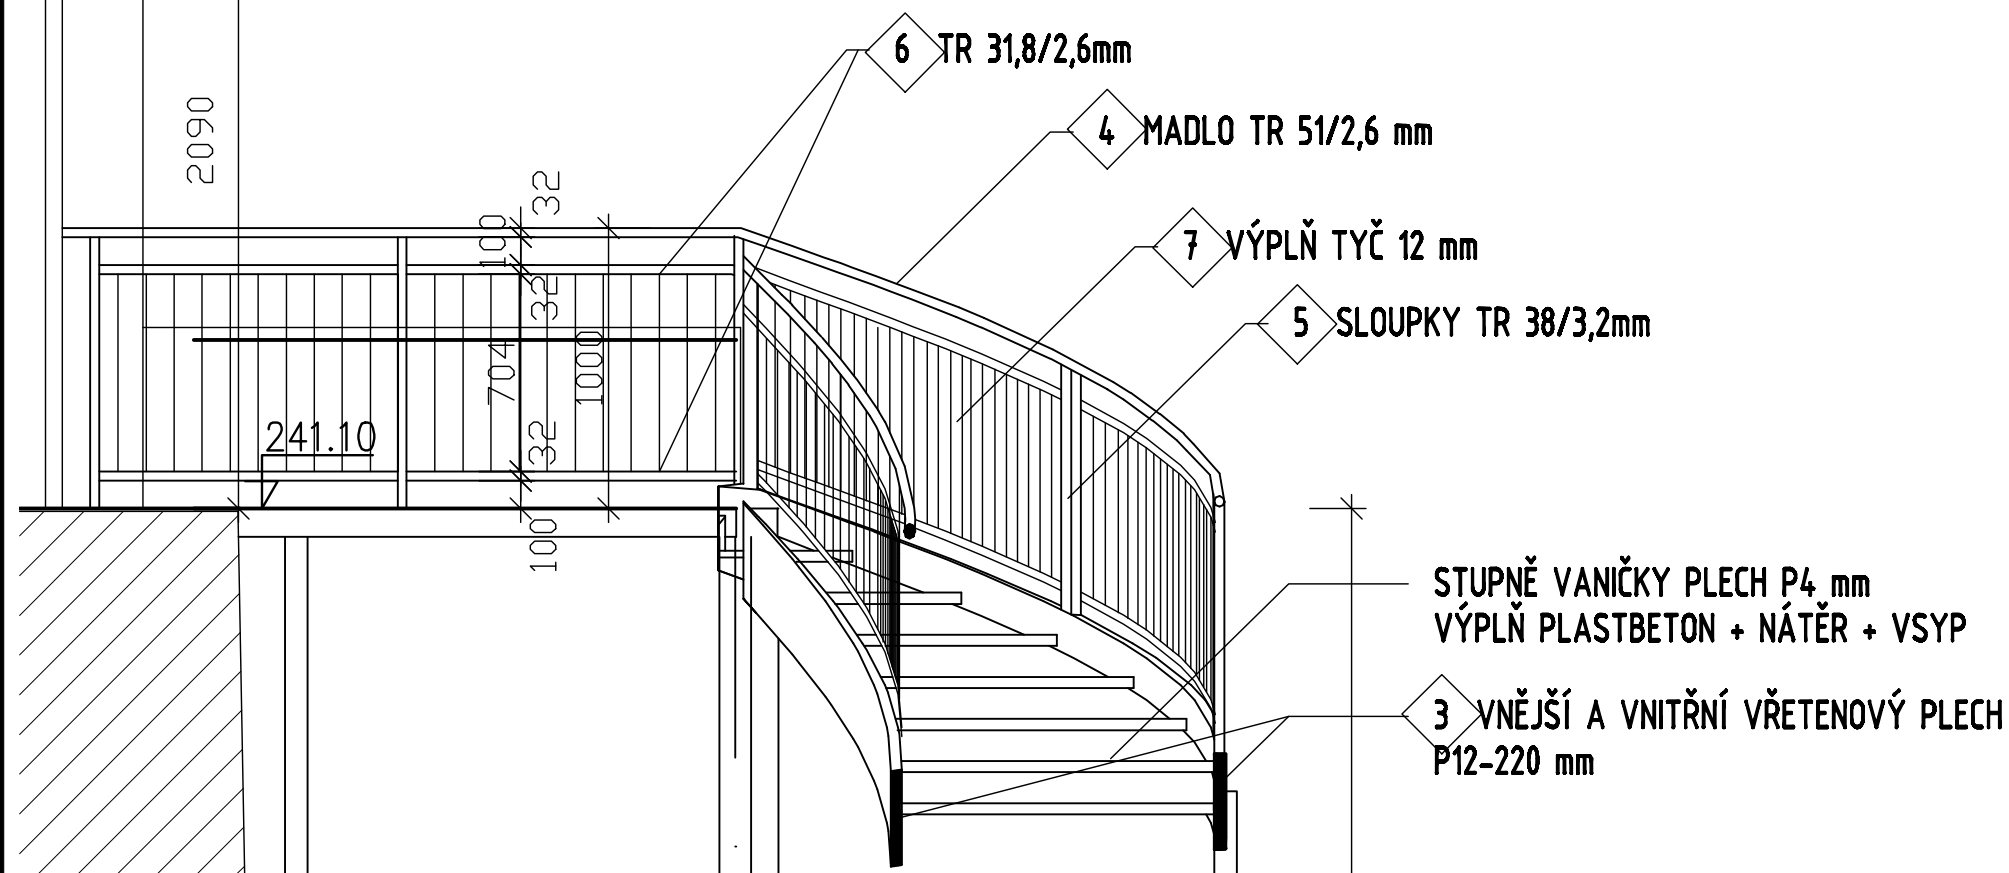

VÝKAZ MATERIÁLŮ OCELOVÉ KONSTRUKCE ZÁBRADLÍ							
Ozn.	Popis	Průřez	Materiál	sum L [m]	sum V [m3]	M [kg/m]	sum G [kg]
4	Madlo	TR 51/2,6	S 235	25,737	0,01	3,099	79,769
5	Hlavní sloupky zábradlí	TR 38/3,2	S 235	31	0,011	2,746	85,118
6	Vodorovné příčky zábradlí	TR 31,8/2,6	S 235	51,479	0,012	1,87	96,263
7	Výplň zábradlí - kulatina	D 12	S 235	75,35	0,009	0,887	66,812
Celkem					0,04 m3		328 kg
						Σ=	328 kg
				20%	Spoje, stříhy		66
				CELKEM			394 kg

OCEL S 235
TŘÍDA PROVEDENÍ EXC 1
ANTIKOROZNÍ OCHRANA METALIZACÍ + NÁSLEDNÝ POLYURETANOVÝ NÁTĚR
PRO TRÍDU AGRESIVITY PROSTŘEDÍ "C3" DLE ČSN EN ISO 12944

Stavebně technické a statické posudky
 Statické zajištění staveb
 Diagnostika poruch
 Sanace

saron

Saron statika s.r.o.
 saron@saron.cz
 www.saron.cz

ZODP. PROJEKTANT	VYPRACOVAL	KRESLIL	NÁZEV VÝKRESU			
Ing. L. ŠVARÍČEK	Ing. L. ŠVARÍČEK	Ing. L. ŠVARÍČEK	PRVKY ZÁBRADLÍ			
OBJEDNATEL			MĚŘÍTKO	1:25	PARÉ	Č. VÝKRESU
Ing. Ilona Janíková s.r.o., Újezd u Boskovic 118, 680 00 Boskovice			FORMÁT	2 x A4		
NÁZEV AKCE BRNO - PETROV 2 PROPOJOVACÍ SCHODIŠTĚ			ÚČEL	DPS		
			DATUM	12/2016		R 03