
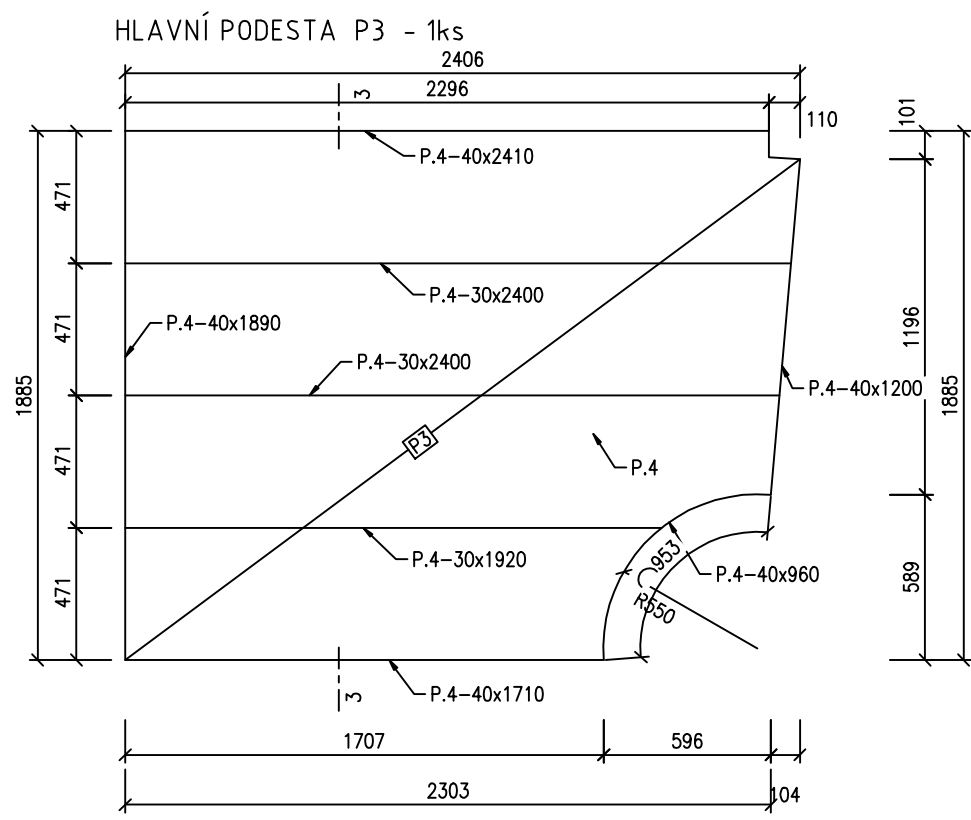
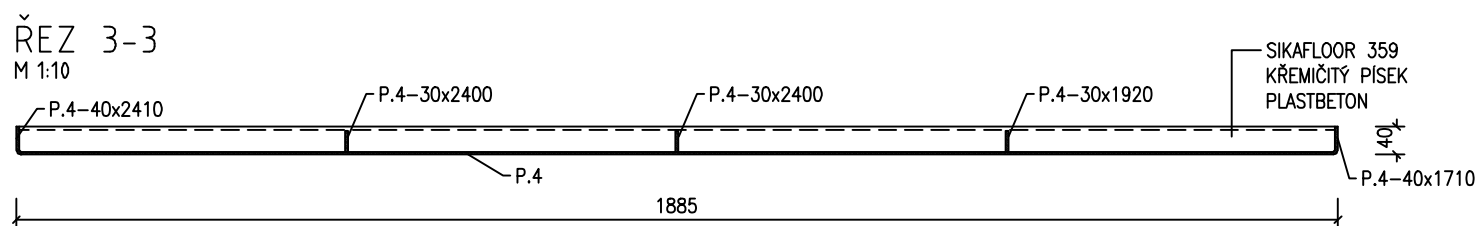
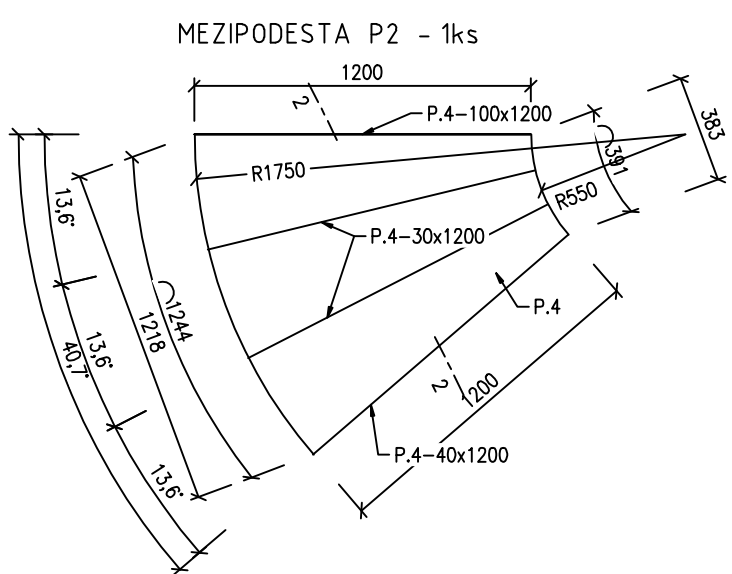
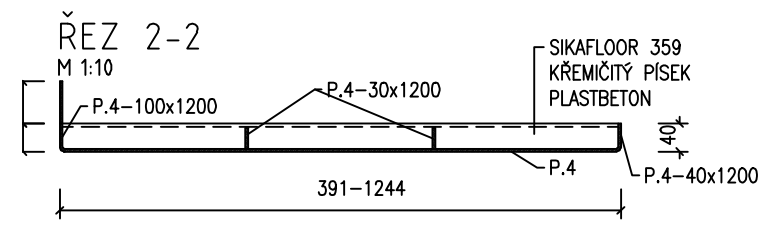
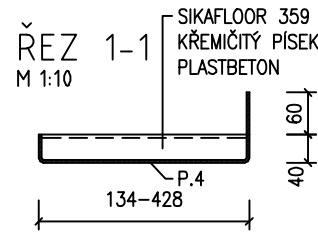


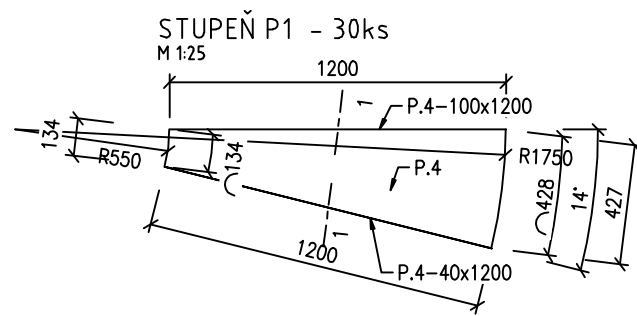

STRUČNÝ VÝKAZ

- P1	 18kg/ks.....30ks.....	540kg
- P2	 43kg/ks.....1ks.....	43kg
- P3	 150kg/ks.....1ks.....	150kg
		CELKEM 733kg

OCEL S 235
TRÍDA PROVEDENÍ EXC 1
ANTIKOROZNÍ OCHRANA METALIZACÍ + NÁSLEDNÝ POLYURETANOVÝ NÁTĚR
PRO TRIDU AGRESIVITY PROSTŘEDÍ "C3" DLE ČSN EN ISO 12944

Stavebně technické a statické posudky
Statické zajištění staveb
Diagnostika poruch
Sanace



Saron statika s.r.o.
saron@saron.cz
www.saron.cz

ZODP. PROJEKTANT	VYPRACOVAL	KRESLIL	NÁZEV VÝKRESU			
Ing. L. ŠVARÍČEK	Ing. L. ŠVARÍČEK	Ing. L. ŠVARÍČEK	PRVKY STUPNĚ A PODESTY			
OBJEDNATEL Ing. Ilona Janíková s.r.o., Újezd u Boskovic 118, 680 00 Boskovice NÁZEV AKCE BRNO - PETROV 2 PROPOJOVACÍ SCHODIŠTĚ			MĚŘÍTKO	1:25, 10	PARÉ	Č. VÝKRESU R 04
			FORMÁT	2 x A4		
			ÚČEL	DPS		
			DATUM	12/2016		