


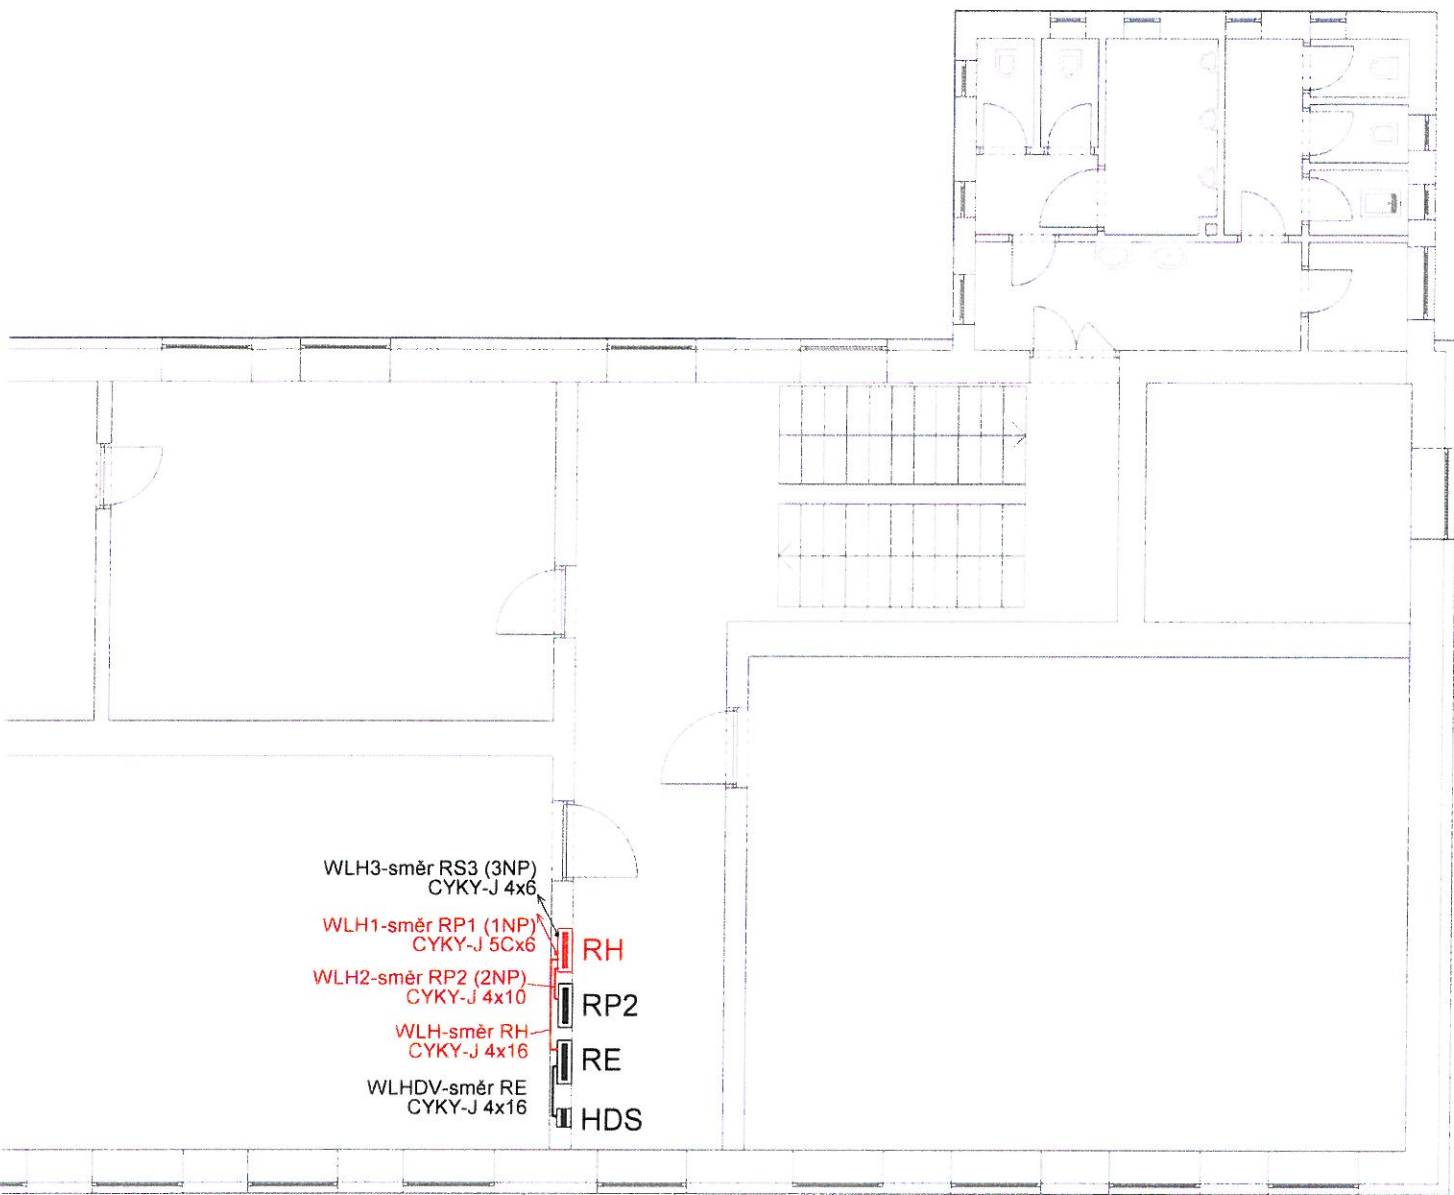

 — STÁVAJÍCÍ ZAŘÍZENÍ
 — NOVÉ ZAŘÍZENÍ



Napěťová soustava: 3 x 400/230 V , 50Hz , 3 + PE + N , TN-C-S
 Ochrana proti NDN: automatickým odpojením od zdroje
 + chráničem + pospojováním

ZODP. PROJEKTANT	VYPRACOVAL	KOORDINOVAL	Ing. Pavel Kubný, autorizovaný inženýr Příkopy 12 747 27 Koberice IČ: 22960007 / ČKAIT: 1102585 mob 602589061 / pavel.kubny@volny.cz ID dat.schránka: tjwmx99	
Ing. arch. Lukáš Křekáň	Ing. Pavel Kubný			
INVESTOR	Obec Olbramice, Prostorná 132, 742 83 Klimkovice		STUPEŇ	DSP
AKCE	PŘÍSTAVBA ZŠ a MŠ OLBRAMICE		FORMÁT	A4
	Olbramice, parc.č.294, 297		DATUM	2/2018
NAZEV	NAPOJENÍ ROZVADĚČŮ 2NP		Č VYKRESU	Č KOPIE
Díl	D1.4 TPS- ELEKTROINSTALACE A HROMOSVODY	MĚRITKO 1:100	D1.4-5	