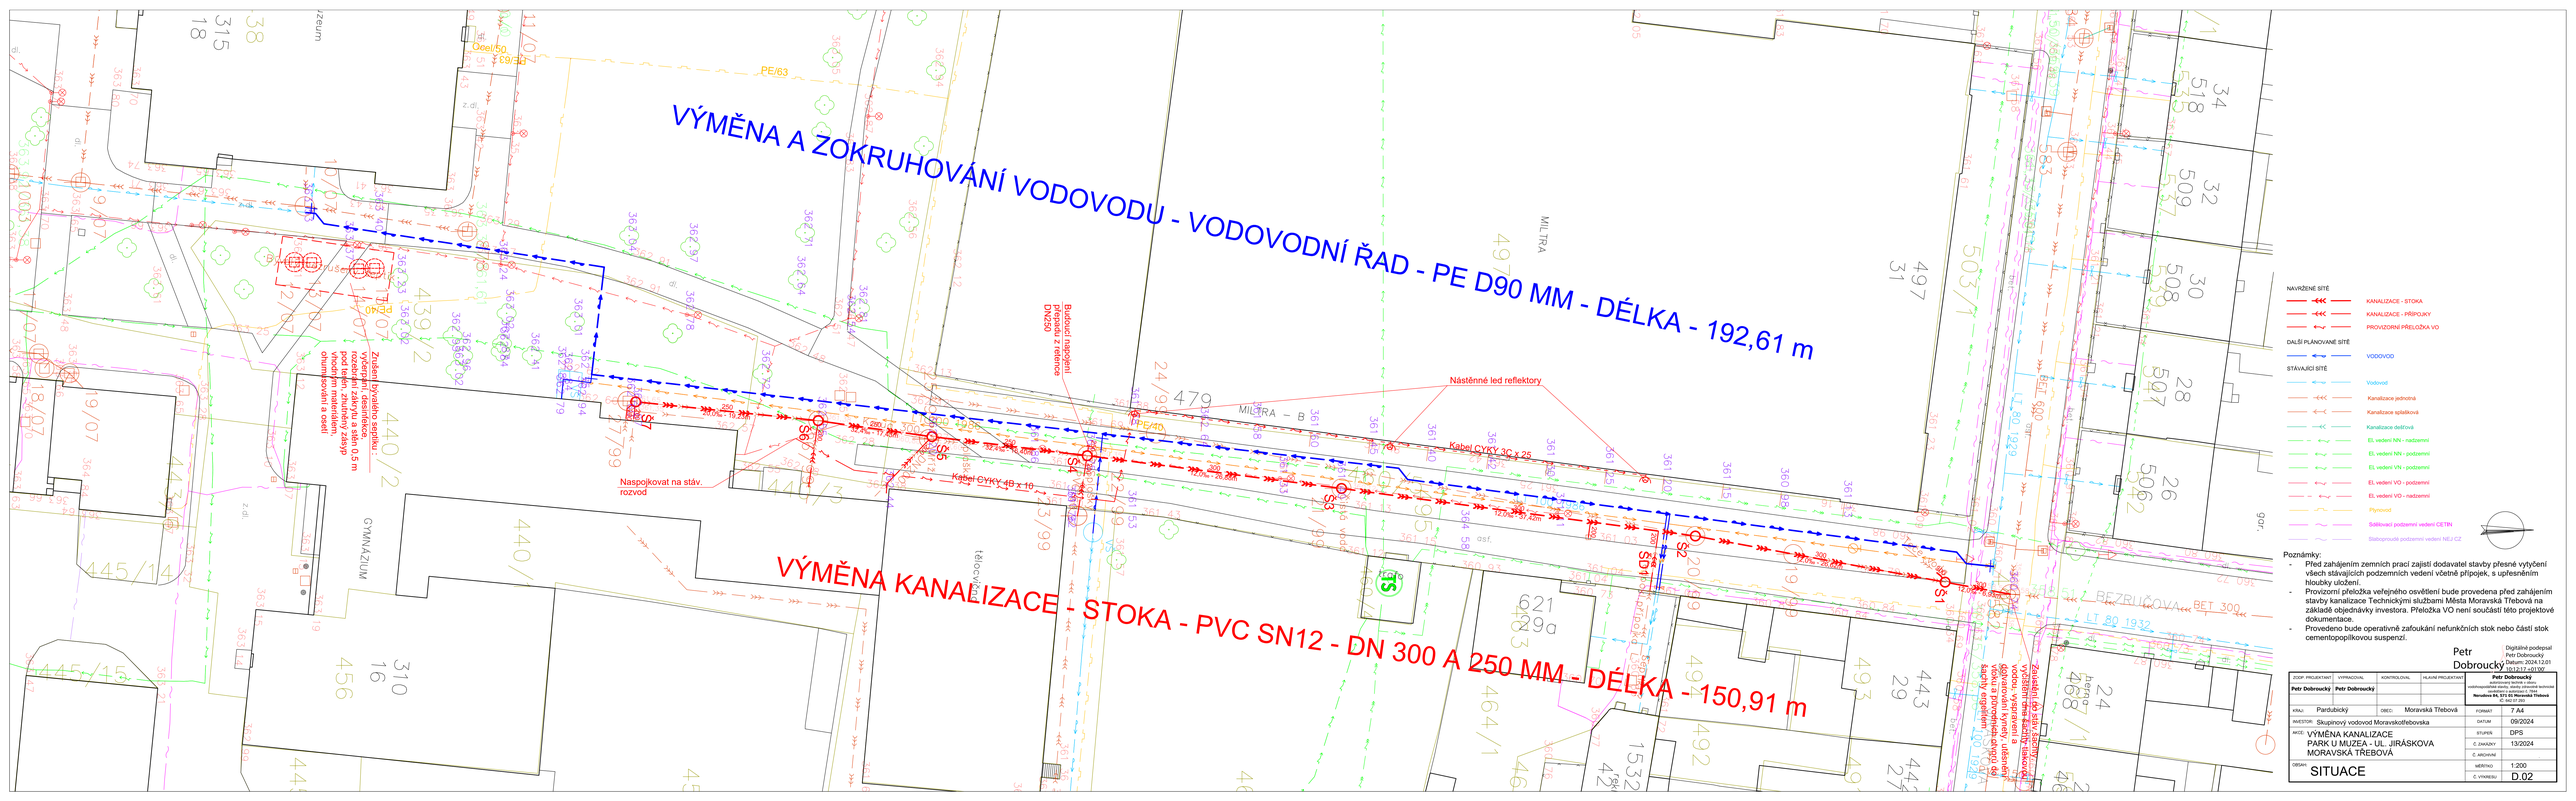

VÝMĚNA A ZOKRUHOVÁNÍ VODOVODU - VODOVODNÍ ŘAD - PE D90 MM - DÉLKA - 192,61 m
VÝMĚNA KANALIZACE - STOKA - PVC SN12 - DN 300 A 250 MM - DÉLKA - 150,91 m
Zrušení bývalého septiku : vyčerpání, desinfekce, rozebrání zákrytu a stěn 0,5 m pod terén, zhutněný zásyp vhodným materiálem, ohumusování a osetí
Bývalý zrušený septik
Budoucí napojení přepadu z retence DN250
Nástěnné led reflektory
Naspojkovat na stáv. rozvod
Kabel CYKY 4B x 10
Kabel CYKY 3C x 25
Zaústění do stáv.šachty, vyčištění dna šachty tlakovou vodou, vyspravení a dotvarování kynety, utěsnění vtoku a původních otvorů do šachty ergelitem
Š1
Š2
Š3
Š4
Š5
Š6
Š7
ŠD1
250 20,0‰ - 19,23m
250 32,4‰ - 17,43m
250 32,4‰ - 16,40m
300 12,0‰ - 26,88m
300 12,0‰ - 37,42m
300 12,0‰ - 26,62m
300 12,0‰ - 6,93m
GYMNÁZIUM
tělocvična
MILTRA
MILTRA - B
trafo
TS
BEZRUČOVA
BET 300
BET 600
LT 80 1932
LT 80 1929
LT 100 1986
PE/63
PE/40
Ocel/50
z.dl.
dl.
asf.
bet.
gar.
herna

NAVRŽENÉ SÍTĚ

- KANALIZACE - STOKA
- KANALIZACE - PŘÍPOJKY
- PROVIZORNÍ PŘELOŽKA VO

DALŠÍ PLÁNOVANÉ SÍTĚ

- VODOVOD

STÁVAJÍCÍ SÍTĚ

- Vodovod
- Kanalizace jednotná
- Kanalizace splašková
- Kanalizace dešťová
- El. vedení NN - nadzemní
- El. vedení NN - podzemní
- El. vedení VN - podzemní
- El. vedení VO - podzemní
- El. vedení VO - nadzemní
- Plynovod
- Sdělovací podzemní vedení CETIN
- Slaboproudé podzemní vedení NEJ CZ

Poznámky:

- Před zahájením zemních prací zajistí dodavatel stavby přesné vytyčení všech stávajících podzemních vedení včetně přípojek, s upřesněním hloubky uložení.
- Provizorní přeložka veřejného osvětlení bude provedena před zahájením stavby kanalizace Technickými službami Města Moravská Třebová na základě objednávky investora. Přeložka VO není součástí této projektové dokumentace.
- Provedeno bude operativně zafoukání nefunkčních stok nebo částí stok cementopopílkovou suspenzí.

Petr Dobroucký
Digitálně podepsal Petr Dobroucký
Datum: 2024.12.01 10:12:17 +01'00'

ZODP. PROJEKTANT	VYPRACOVAL	KONTROLOVAL	HLAVNÍ PROJEKTANT	
Petr Dobroucký	Petr Dobroucký			**Petr Dobroucký** autorizovaný technik v oboru vodohospodářské stavby, stavby zdravotně technické osvědčení o autorizaci č. 7844 **Nerudova 84, 571 01 Moravská Třebová** IČ: 642 07 293

KRAJ: Pardubický	OBEC: Moravská Třebová	FORMÁT	7 A4
INVESTOR: Skupinový vodovod Moravskotřebovska		DATUM	09/2024
AKCE: VÝMĚNA KANALIZACE PARK U MUZEA - UL. JIRÁSKOVA MORAVSKÁ TŘEBOVÁ		STUPEŇ	DPS
		Č. ZAKÁZKY	13/2024
		Č. ARCHIVNÍ	
OBSAH: SITUACE		MĚŘÍTKO	1:200
		Č. VÝKRESU	D.02