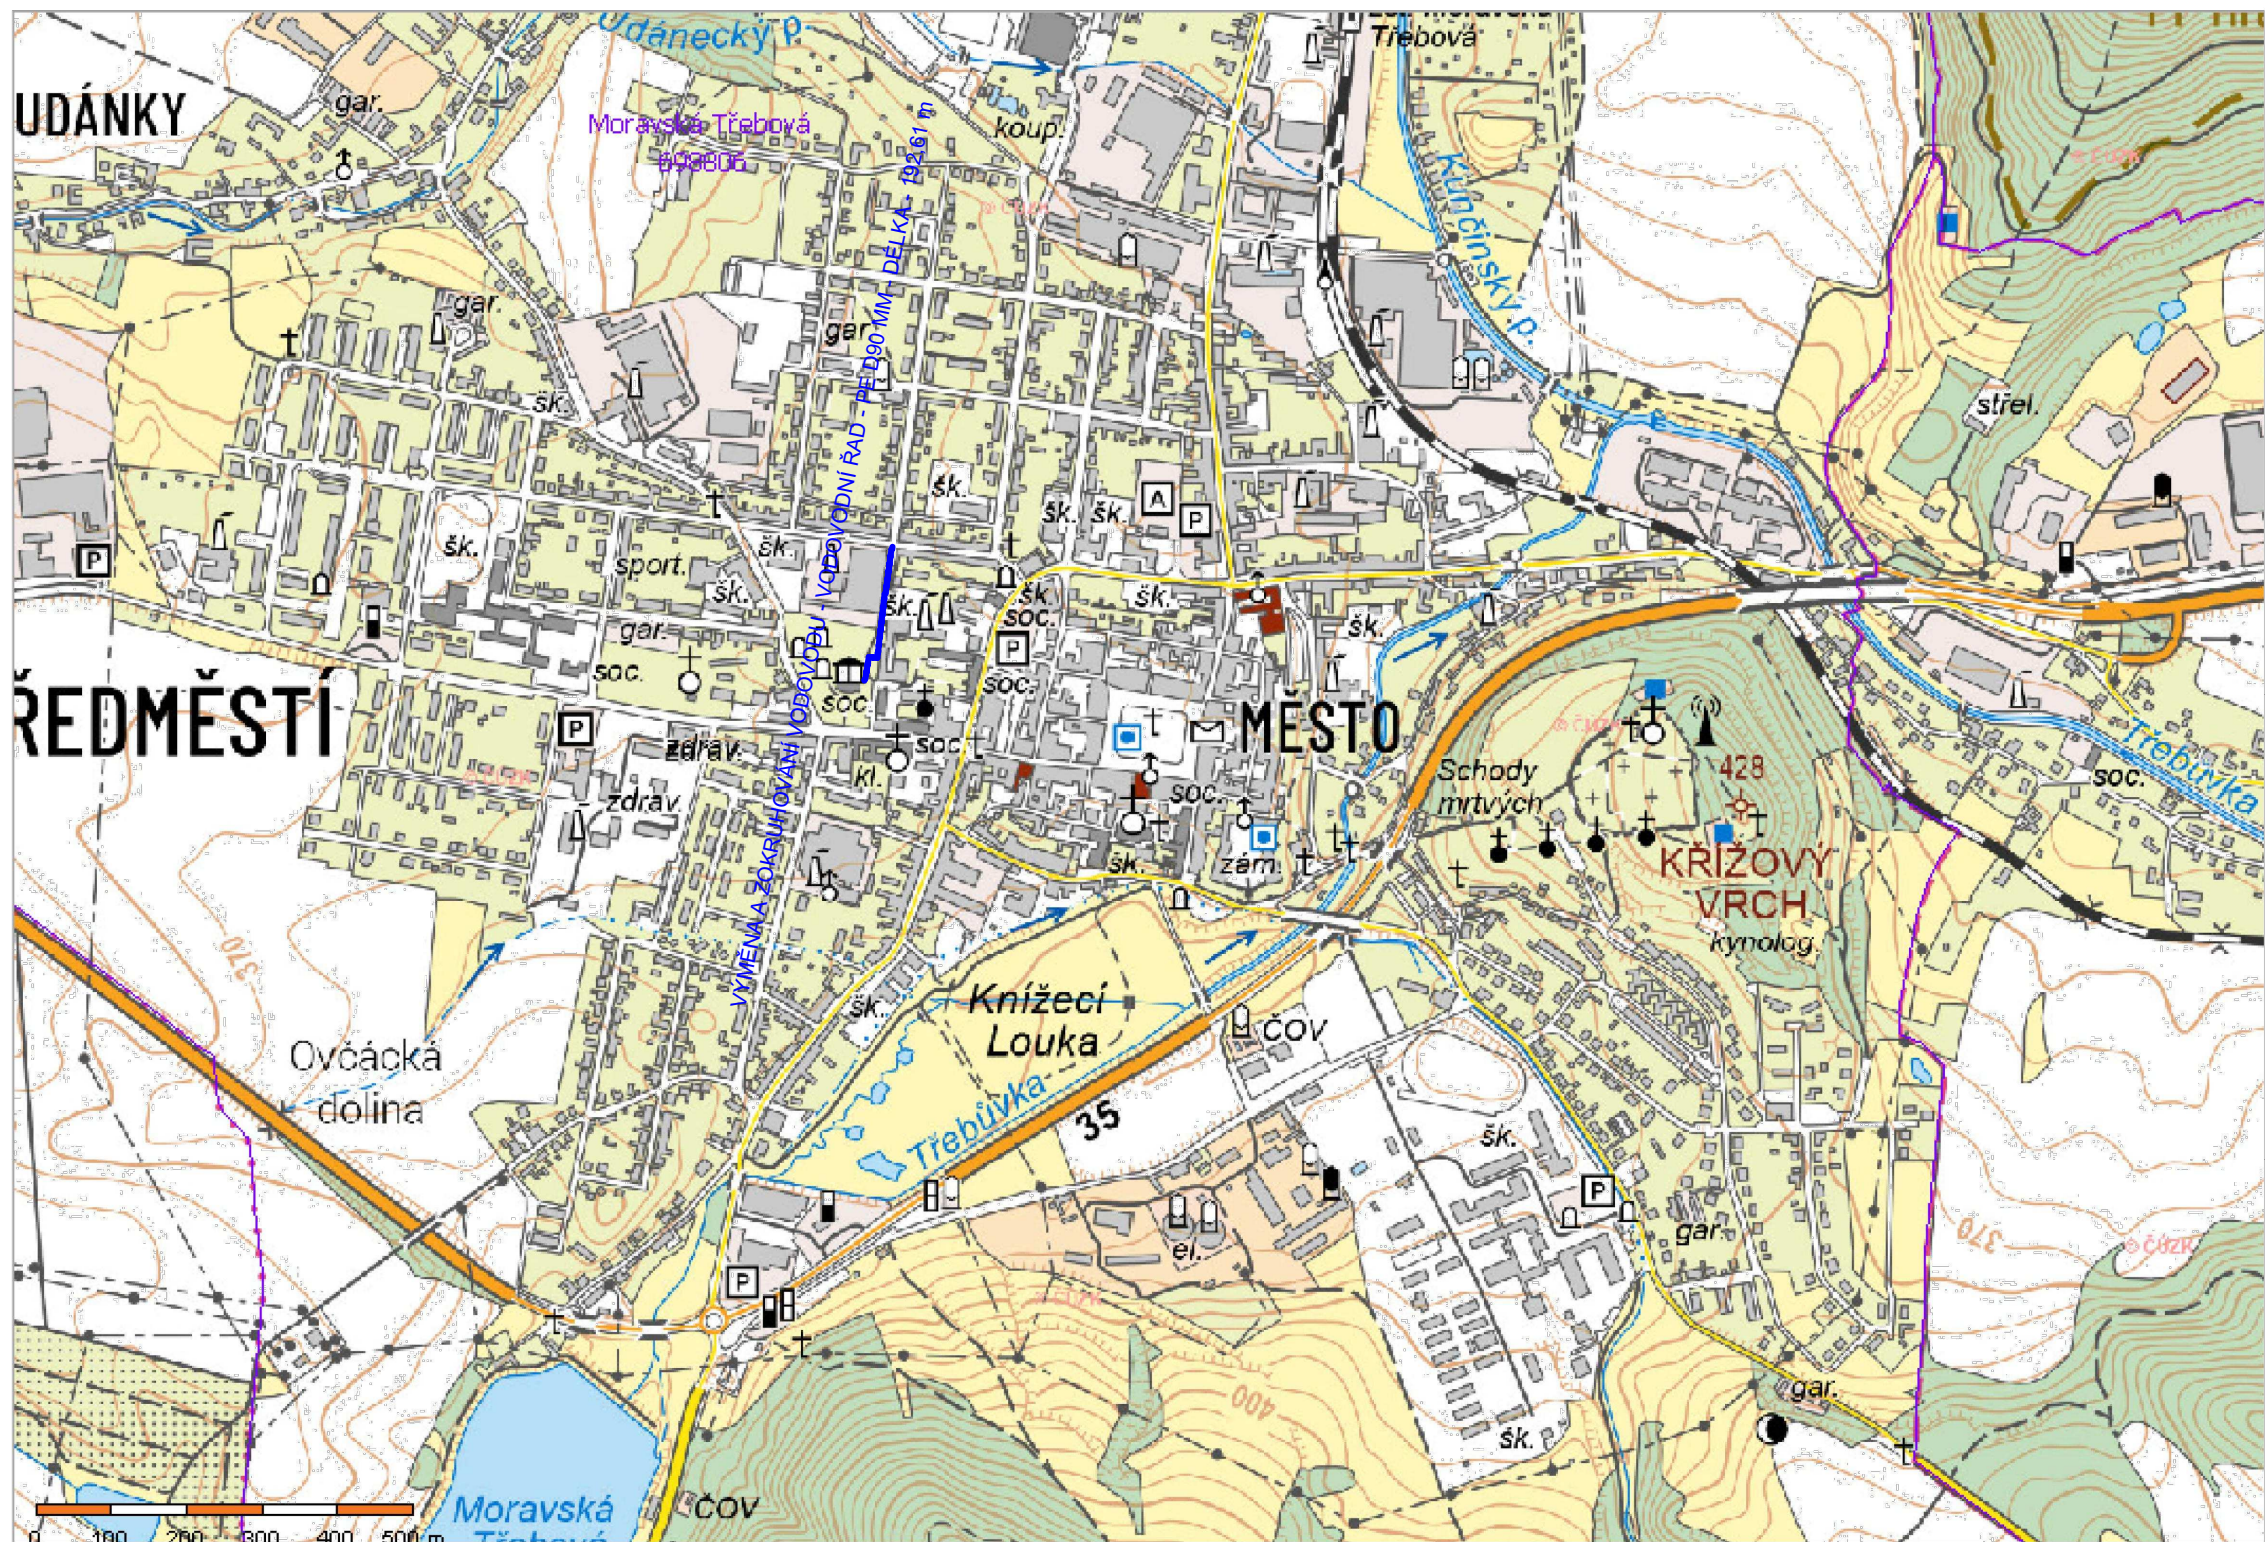


ZODP. PROJEKTANT	VYPRACOVAL	KONTROLOVAL	HLAVNÍ PROJEKTANT	Petr Dobroucký autorizovaný technik v oboru vodohospodářské stavby, stavby zdravotně technické osvědčení o autorizaci č. 7844 Nerudova 84, 571 01 Moravská Třebová IČ: 642 07 293	
Petr Dobroucký	Petr Dobroucký				
KRAJ:	Pardubický	OBEC:	Moravská Třebová	FORMÁT	2 A4
INVESTOR:	Skupinový vodovod Moravskotřebovska			DATUM	09/2024
AKCE:	VÝMĚNA A ZOKRUHOVÁNÍ VODOVODU PARK U MUZEA - UL. JIRÁSKOVA MORAVSKÁ TŘEBOVÁ			STUPEŇ	DPS
				Č. ZAKÁZKY	14/2024
				Č. ARCHIVNÍ	
OBSAH:	PŘEHLEDNÁ SITUACE			MĚŘITKO	1:10000
				Č. VÝKRESU	C.1