



Konečná oprava místní asfaltové komunikace

V rozsahu napojení v ulici Jiráskova v délce cca 5,0 m

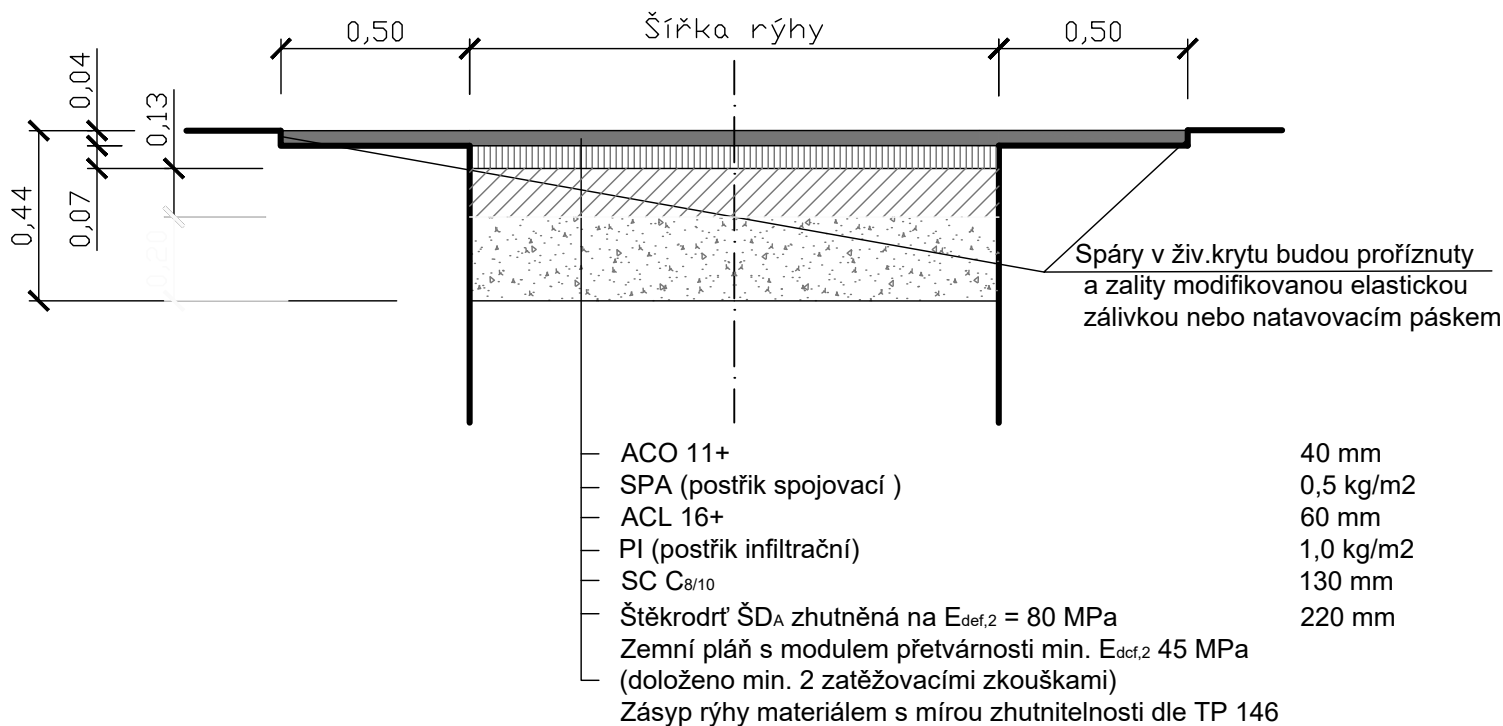

Uložení potrubí ve výkopu

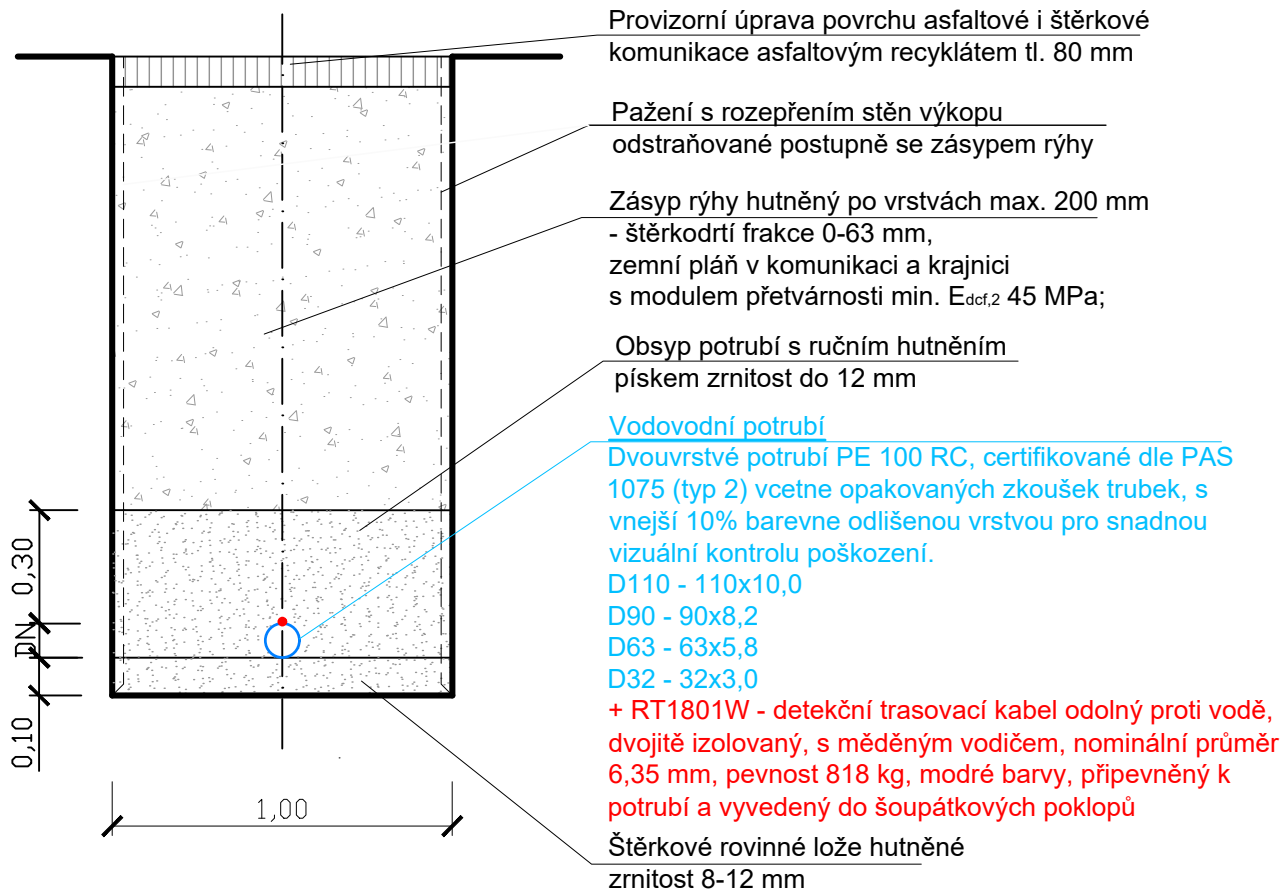

POZNÁMKA

ULOŽENÍ POTRUBÍ A ÚPRAVA KOMUNIKACE PLATÍ PŘÍMĚŘENĚ I PRO PŘÍPOJKY VODY.
KONEČNÁ OPRAVA KOMUNIKACE BUDE DLE PŘEDBĚŽNÉ DOHODY

ZODP. PROJEKTANT	VYPRACOVAL	KONTROLOVAL	HLAVNÍ PROJEKTANT	Petr Dobroucký autorizovaný technik v oboru vodoхозяйpodářské stavby, stavby zdravotně technické osvědčení o autorizaci č. 7844 Nerudova 84, 571 01 Moravská Třebová IČ: 642 07 293	
Petr Dobroucký	Petr Dobroucký			FORMÁT	2x A4
KRAJ:	Pardubický	OBEC:	Moravská Třebová	DATUM	09/2024
INVESTOR:	Skupinový vodovod Moravskotřebovska			STUPEŇ	DPS
AKCE:	VÝMĚNA A ZOKRUHOVÁNÍ VODOVODU PARK U MUZEA - UL. JIRÁSKOVA MORAVSKÁ TŘEBOVÁ			Č. ZAKÁZKY	14/2024
				Č. ARCHIVNÍ	
OBSAH:	VZOROVÉ ŘEZY			MĚŘITKO	1:20
				Č. VÝKRESU	D.05