




POHLED SEVERNÍ

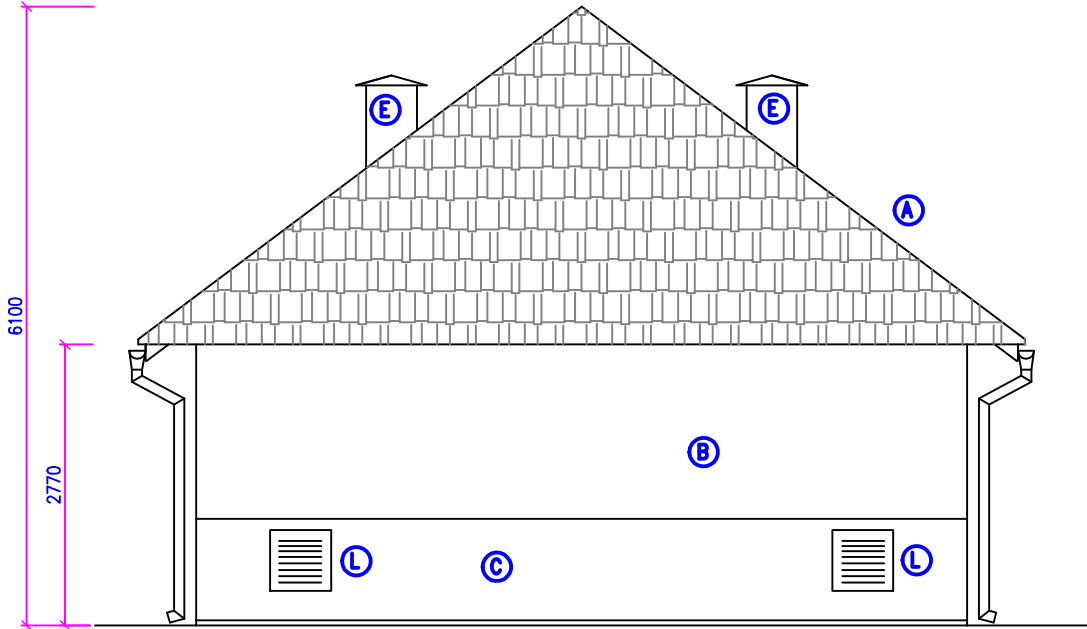


POHLED ZÁPADNÍ

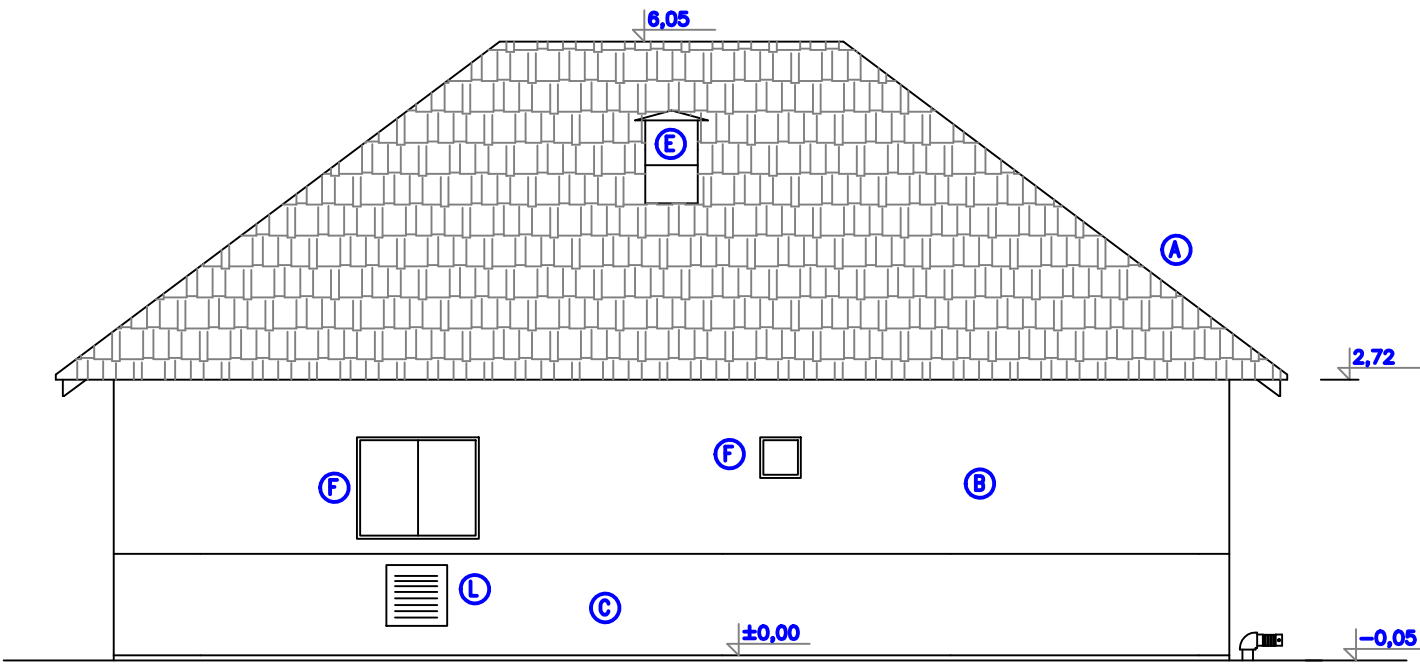

POHLED JIŽNÍ

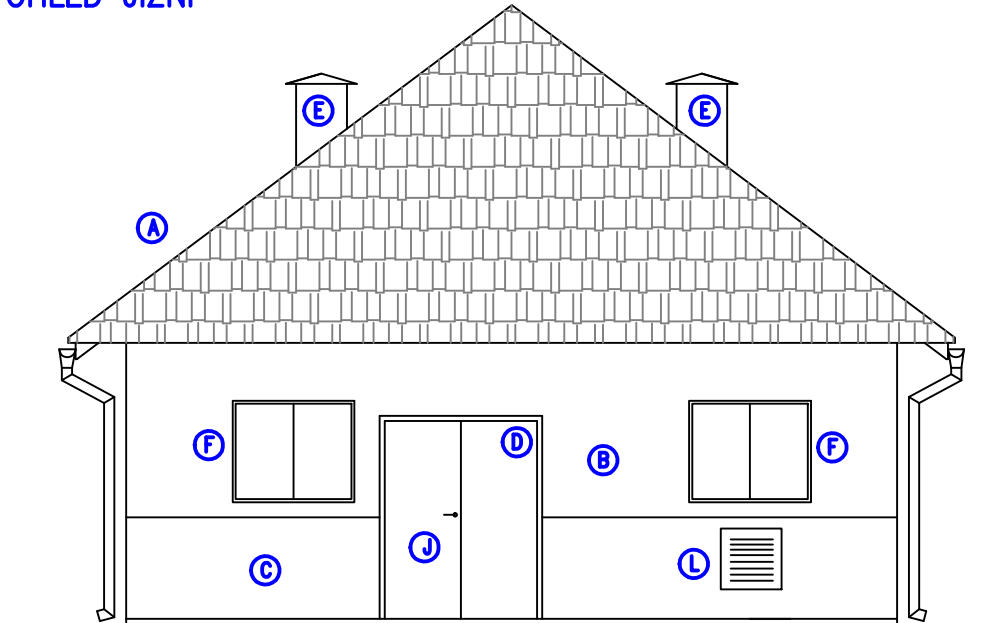

POHLED VÝCHODNÍ

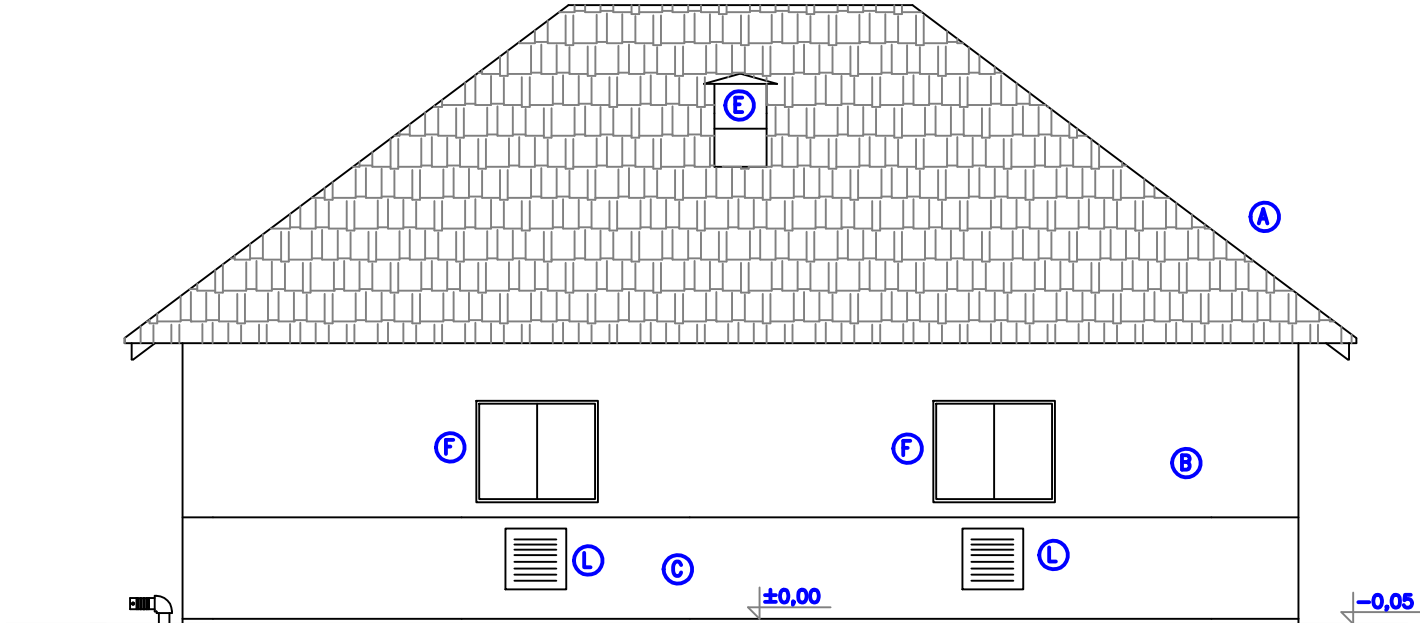

LEGENDA:

- (A) KRYTINA ČERVENÉ BARVY
- (B) HLÁZENÁ VÁPENOCEMENTOVÁ OMÍTKA
NATŘENO SILIKONOVOU SVĚTLÉ OKROVOU BARVOU
- (C) MARMOLIT – ŠEDÉ BARVY
- (D) DVEŘNÍ ZÁRUBEŇ – PLAST TMAVÉ ŠEDÉ BARVY
- (E) VĚTRACÍ KOMÍNEK – POZINK. PL. TL 0,6 MM
NATŘENO ŠEDOU SYNT. BARVOU
- (F) OKENNÍ RÁM – PLAST TMAVÉ ŠEDÉ BARVY
- (J) DVEŘNÍ KŘÍDLO – PLAST TMAVÉ ŠEDÉ BARVY
- (L) VĚTRACÍ MŘÍŽKA 600/600 MM – PLAST TMAVÉ ŠEDÉ BARVY

±0,00=.....

Souřadnicový systém. S–JTSK; Výškový systém: Baltský p.v.

Vypracoval	Ing.Jiří Pacovský,AOč.0401524	 Náměstí Svobody 461/1,405 02 Děčín 1
Investor: Obec Klapý, Klapý 200 Místo stavby : p.p.č.802/1, k.ú Klapý		
POHLEDY		Stupeň : DSP
PROJEKTOVÁ DOKUMENTACE		Měřítko : 1:75