


ČOV KLAPÝ – Technologické schéma

Mechanické předčištění

Biologické reaktory, kalové hospodářství

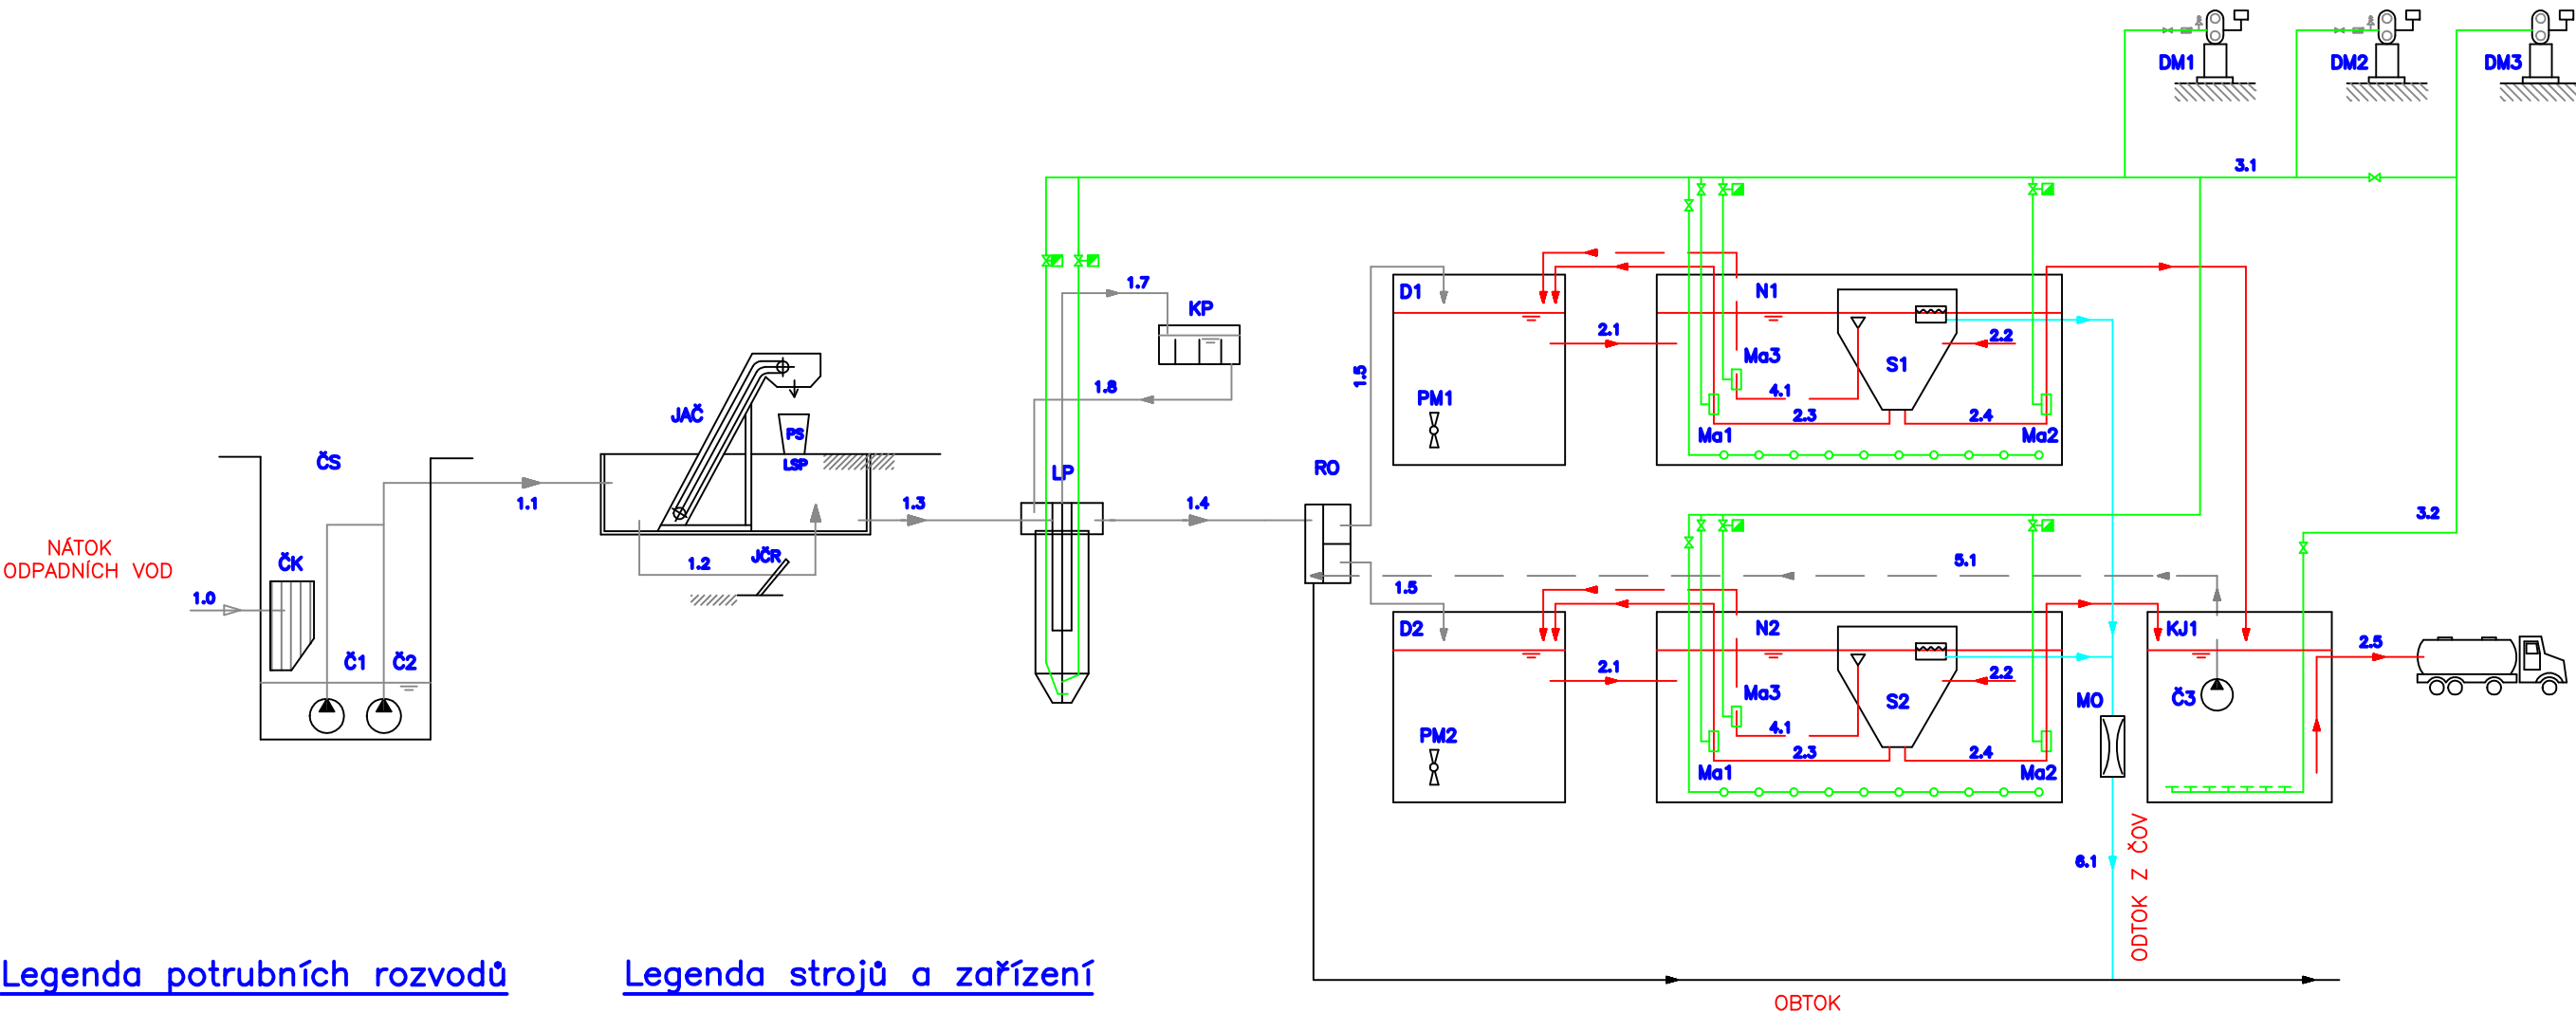

Vypracoval Ing. Jiří Pacovský, AOč. 0401524	
Investor: Obec Klapý, Klapý 200	Náměstí Svobody 461/1, 405 02 Děčín 1
Místo stavby : p.p.č.802/1, k.ú Klapý	
TECHNOLOGICKÉ SCHEMA	Stupeň : DSP
PROJEKTOVÁ DOKUMENTACE	Měřítko : -----