


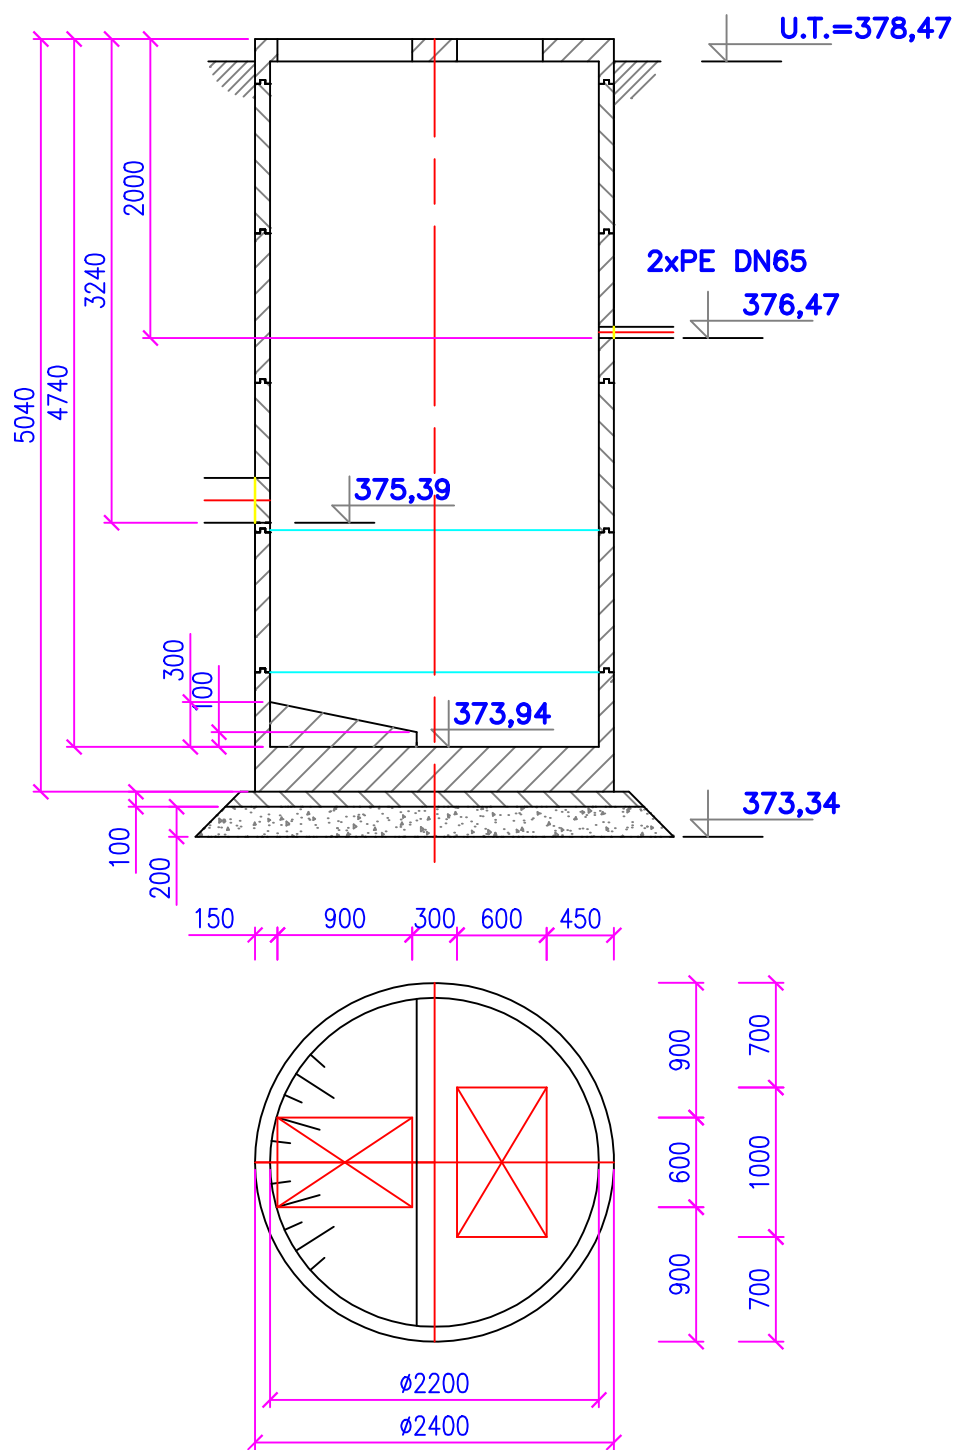

Souřadnicový systém. S-JTSK; Výškový systém: Baltský p.v.

Vypracoval	Ing.Jiří Pacovský,A0č.0401524	
Investor:	Obec Klapý, Klapý 200	
Místo stavby :	p.p.č.802/1, k.ú Klapý	Náměstí Svobody 461/1,405 02 Děčín 1
ČERPACÍ STANICE		Stupeň : DSP
PROJEKTOVÁ DOKUMENTACE		Měřítko : 1: 50