
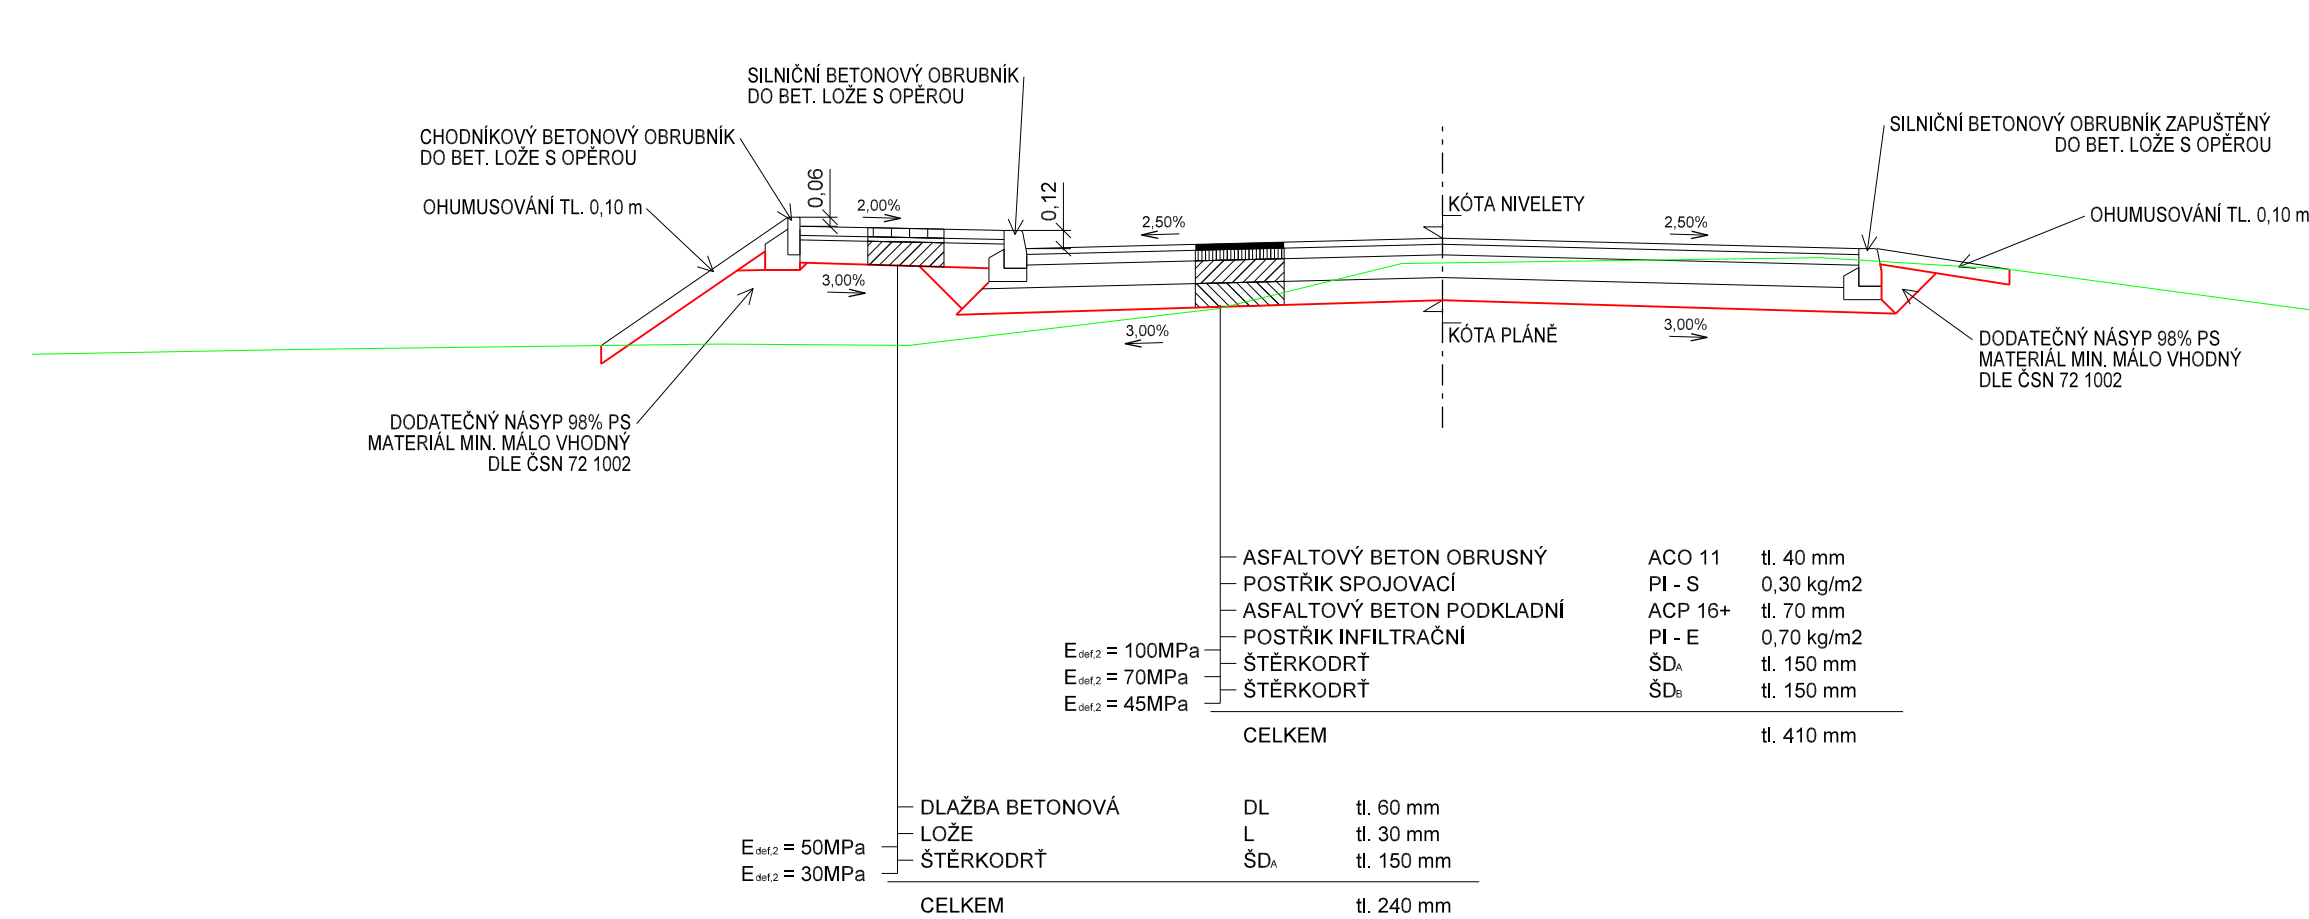




# VZOROVÝ PŘÍČNÝ ŘEZ

## M 1:50


## VZOROVÝ PŘÍČNÝ ŘEZ KOMUNIKACE S CHODNÍKEM

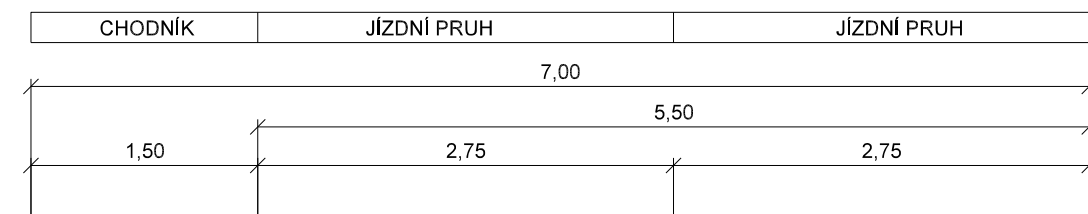


## VZOROVÝ PŘÍČNÝ ŘEZ KOMUNIKACÍ OZ A VJEZDEM

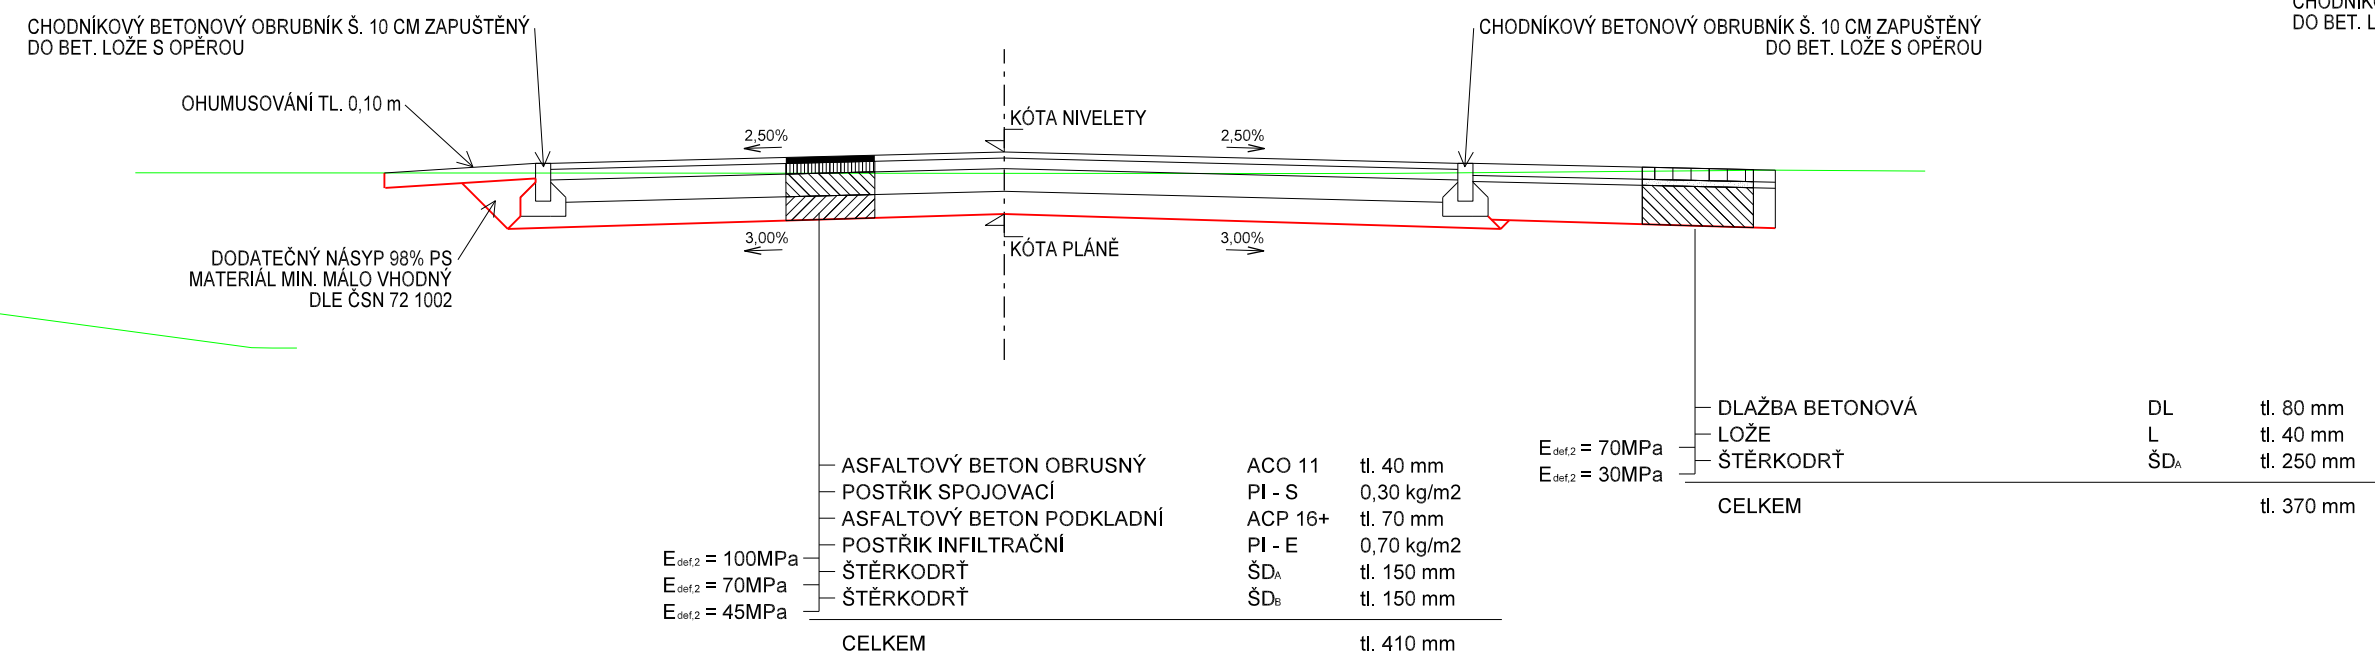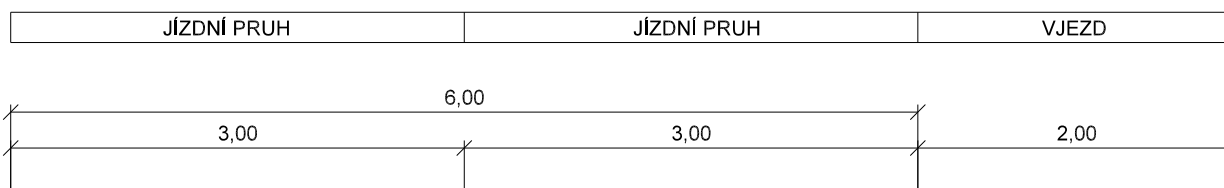

## VZOROVÝ PŘÍČNÝ ŘEZ CHODNÍKEM

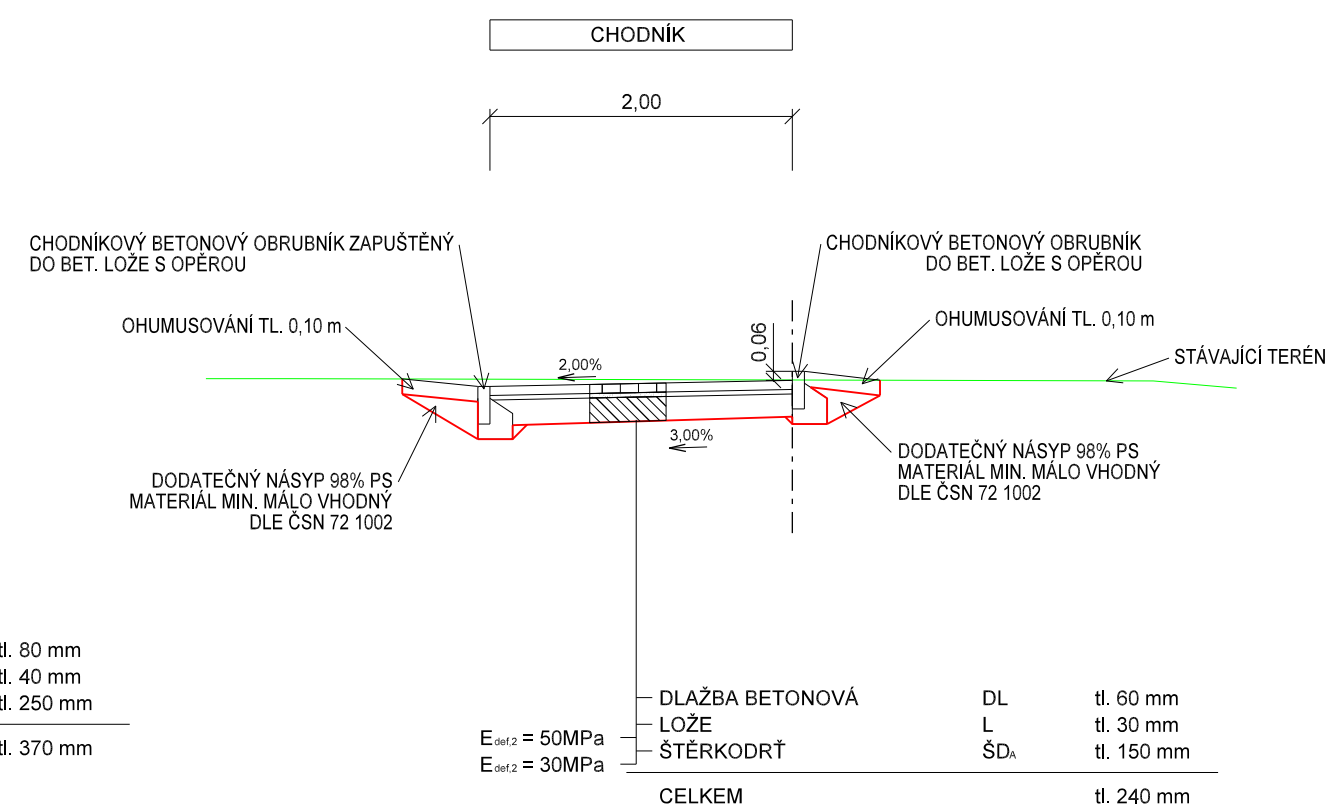
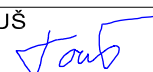
|   |   |   |         |
|---|---|---|---------|
| ZPRACOVATEL:   |   | AUTORIZACE:   |         |
|  <b>IPOKa</b><br>inženýrská, projekční a obchodní kancelář |   | IPOKa, s.r.o.<br>Blanky Waleské 558<br>Cerhenice<br>281 02<br>IČ: 07837071<br>tel.: +420 777 892 204<br>E-mail: info@ipoka.cz |         |
| OBJEDNATEL   | OBEC OSKOŘÍNEK<br>VE DVORE 3, 289 32 OSKOŘÍNEK                                                        |   |         |
| ODPOVĚDNÝ PROJEKTANT STAVBY   | NAVRHL, VYPRACOVAL                                                                                    | ÚČEL   | DPS     |
| BC. JAN TOUŠ<br>                                         | BC. JAN TOUŠ<br> | DATUM   | 05/2023 |
|   |   | MĚŘÍTKO   | 1:50    |
| KRAJ: STŘEDOČESKÝ   | KATASTRÁLNÍ ÚZEMÍ : OSKOŘÍNEK                                                                         | FORMÁTY   | 5 x A4  |
| ZASÍŤOVÁNÍ POZEMKŮ OSKOŘÍNEK -<br>LOKALITA NA SEVERU                                                                                          |   | ČÁST<br><b>D.1.1.</b>   | PŘÍL.   |
| ČÁST PD   | STAVEBNÍ ČÁST - SO 101 KOMUNIKACE                                                                     | <b>4.</b>   |         |
| NÁZEV PŘÍLOHY   | VZOROVÝ PŘÍČNÝ ŘEZ                                                                                    |   |         |