

KATASTRY
PARCELNÍ ČÍSLA
DRUH POVRCHU
VZDÁL. OBJEKTŮ A VRCHOL. BODŮ
OZNAČENÍ VRCHOLOVÝCH BODŮ

Oskořínek [713163]				
304/48	304/49	304/40		
zeleň – budoucí chodník		náletové dřeviny – budoucí chodník	pole – budoucí chodník	pole – budoucí komunikace
103.51		0.20		
ZÚ				

MĚŘÍTKA 1:500/100

LEGENDA TYPŮ ČAR
PŮVODNÍ TERÉN
UPRAVENÝ TERÉN
POTRUBÍ

VODOVODNÍ ŘAD Q.1.1

KÓTA UPRAVENÉHO TERÉNU

HLOUBKA VÝKOPU


HLOUBKA DNA POTRUBÍ

KÓTA DNA POTRUBÍ

KÓTA PŮVODNÍHO TERÉNU

SROVNÁVACÍ ROVINA

STANIČENÍ [km/m]
DN[mm]-MATERIÁL-DÉLKA[m]
SKLON[‰]-DÉLKA[m]
ULOŽENÍ

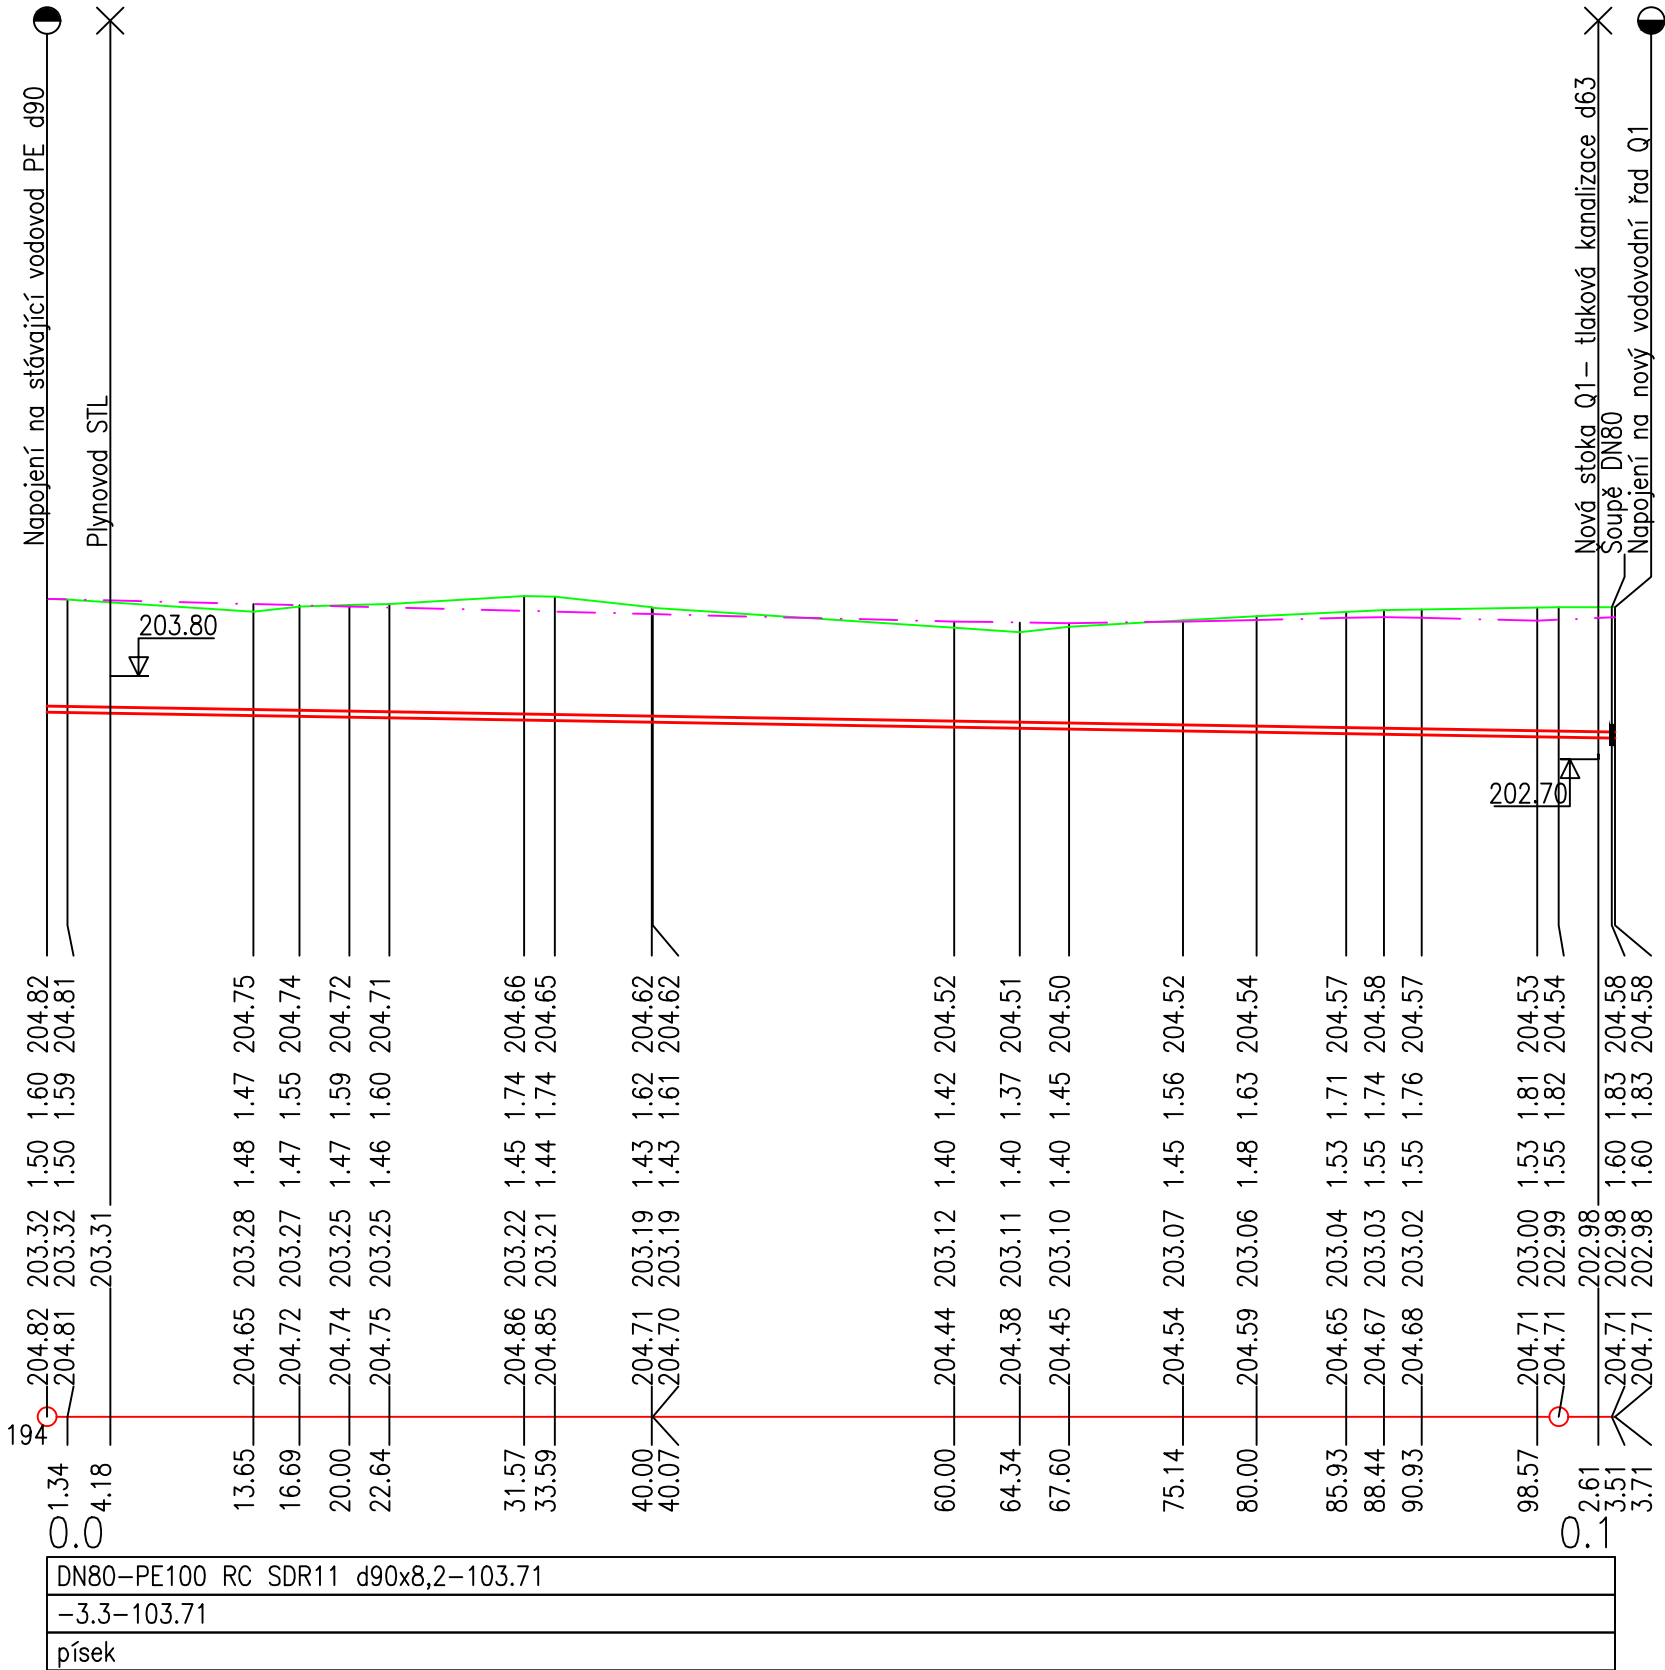

POZNÁMKA: ZÁKRES SÍTÍ JE POUZE ORIENTAČNÍ
PŘED ZAHÁJENÍM STAVBY NUTNO VYTYČIT

04			
03			
02			
01			
změna	popis vydání, změny	vypracoval	datum

Generální projektant stavby			IPOKa, s.r.o., Blanky Waleské 558, 281 02 Cerhenice IČO: 078 37 071 tel: +420 777 892 204 email: info@ipoka.cz			 inženýrská, projektční a obchodní kancelář		
VYPRACOVAL		ZODPOVĚDNÝ PROJEKTANT		HLAVNÍ PROJEKTANT				
Ing. Petr Pištora 		Ing. Dagmar Košová		Bc. Jan Touš				
INVESTOR		Obec Oskořínek, Ve Dvoře 3, 289 32 Oskořínek, IČ: 00239577						
STAVBA		ZASÍŤOVÁNÍ POZEMKŮ OSKOŘÍNEK - LOKALITA NA SEVERU						
OBJEKT		SO 301 - Vodovod						
OBSAH		PODÉLNÝ PROFIL - VODOVODNÍ ŘAD Q.1.1				DATUM		5/2023
						ZAK. ČÍSLO		-----
						STUPEŇ PD		DPS
						FORMÁT		4 x A4
						MĚŘÍTKO		1:500/100
						V.Č.	KOPIE	
						D.1.2.301.5		