



VODOMĚRNÁ ŠACHTA BETONOVÁ M 1:25

PŮDORYS:

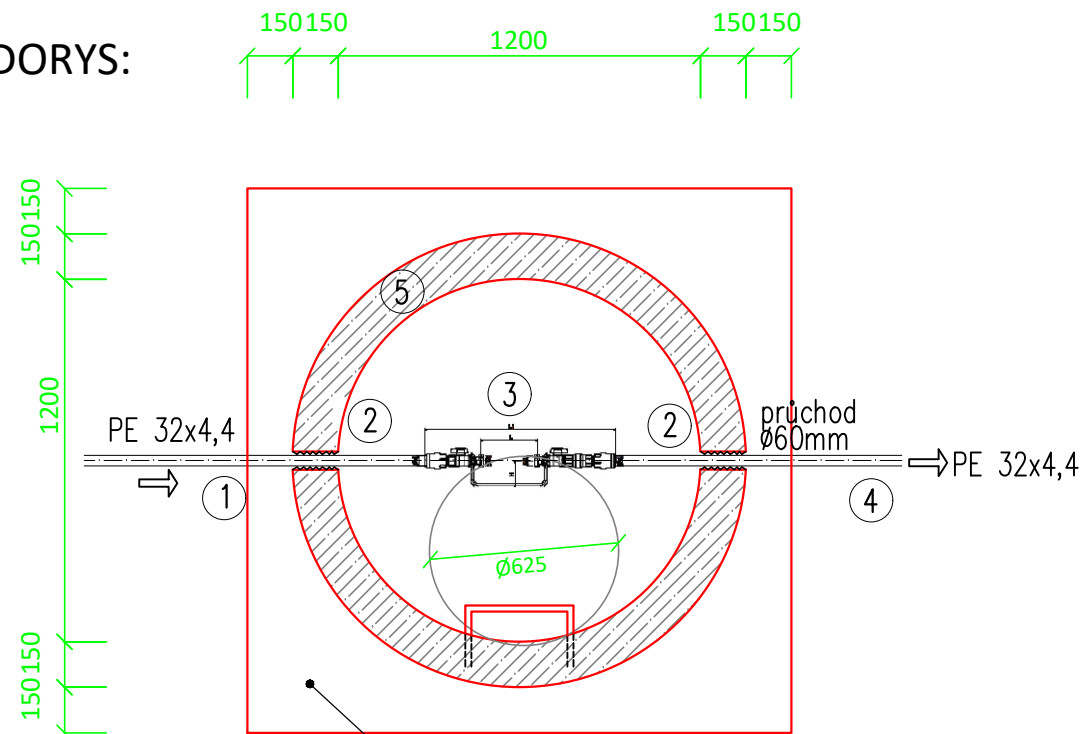

ŘEZ:

2x KARI SÍŤ, 100/100/5 - krytí výztuže min. 50 mm

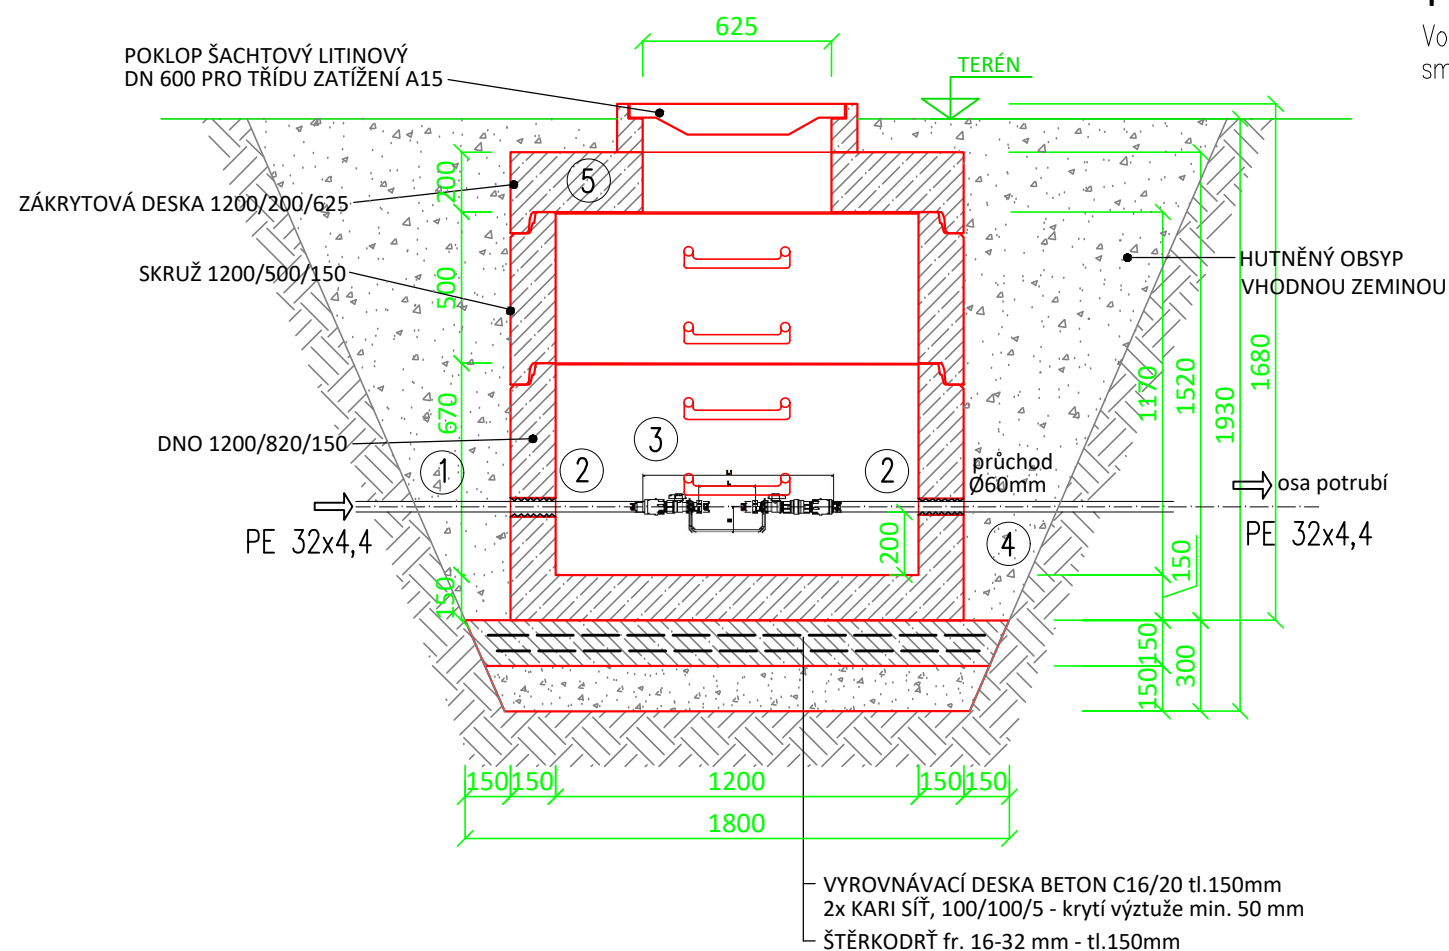

LEGENDA:

- 1 Potrubí vodovodních přípojek PE100 RC SDR7,4 32x4,4 mm
- 2 Těsnění prostupu vodovodního potrubí (vodotěsné)
- 3 Vodoměrné sestavy:
 - průchozí uzávěr
 - závitová vsuvka
 - filtr
 - redukce převlečná matice pro připojení vodoměru 1"
 - vodoměr DN20 (3/4") – osazen na základě smlouvy s dodavatelem
 - redukce převlečná matice pro připojení vodoměru 1"
 - uzávěr s vypouštěním
 - závitová vsuvka
 - zpětná klapka


Vodoměrná sestava bude podepřena pevnými podpěrami.

- 4 Soukromé části vodovodních přípojek
- 5 Betonová vodoměrná šachta VŠ
 - vnitřní průměr 1,2 m
 - vstup pomocí otvoru $\varnothing 600$ mm
 - vlez pomocí instalovaného žebříku nebo stupadel
 - konstrukce pro třídu zatížení A15
 - poklop pro třídu zatížení A15

POZNÁMKA:

Vodoměr bude instalován provozovatelem vodovodu na základě smlouvy o odběru s vlastníkem nemovitosti.

04			
03			
02			
01			
změna	popis vydání, změny	vypracoval	datum

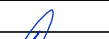Generální projektant stavby		IPOKa, s.r.o., Blanky Waleské 558, 281 02 Cerhenice IČO: 078 37 071 tel: +420 777 892 204 email: info@ipoka.cz		 IPOKa inženýrská, projekční a obchodní kancelář	
VYPRACOVAL		ZODPOVĚDNÝ PROJEKTANT	HLAVNÍ PROJEKTANT		
Ing. Petr Pištor		Vladimír Drvota	Bc. Jan Touš		
INVESTOR	Obec Oskořínek, Ve Dvoře 3, 289 32 Oskořínek, IČ: 00239577			DATUM	5/2023
STAVBA	ZASÍŤOVÁNÍ POZEMKŮ OSKOŘÍNEK - LOKALITA NA SEVERU			ZAK. ČÍSLO	----
OBJEKT	SO 301 - Vodovod			STUPEŇ PD	DPS
				FORMÁT	2 x A4
				MĚŘÍTKO	1:25
OBSAH	VZOROVÝ VÝKRES - VOD. ŠACHTA BETONOVÁ			V.č.	KOPIE
				D.1.2.301.9	