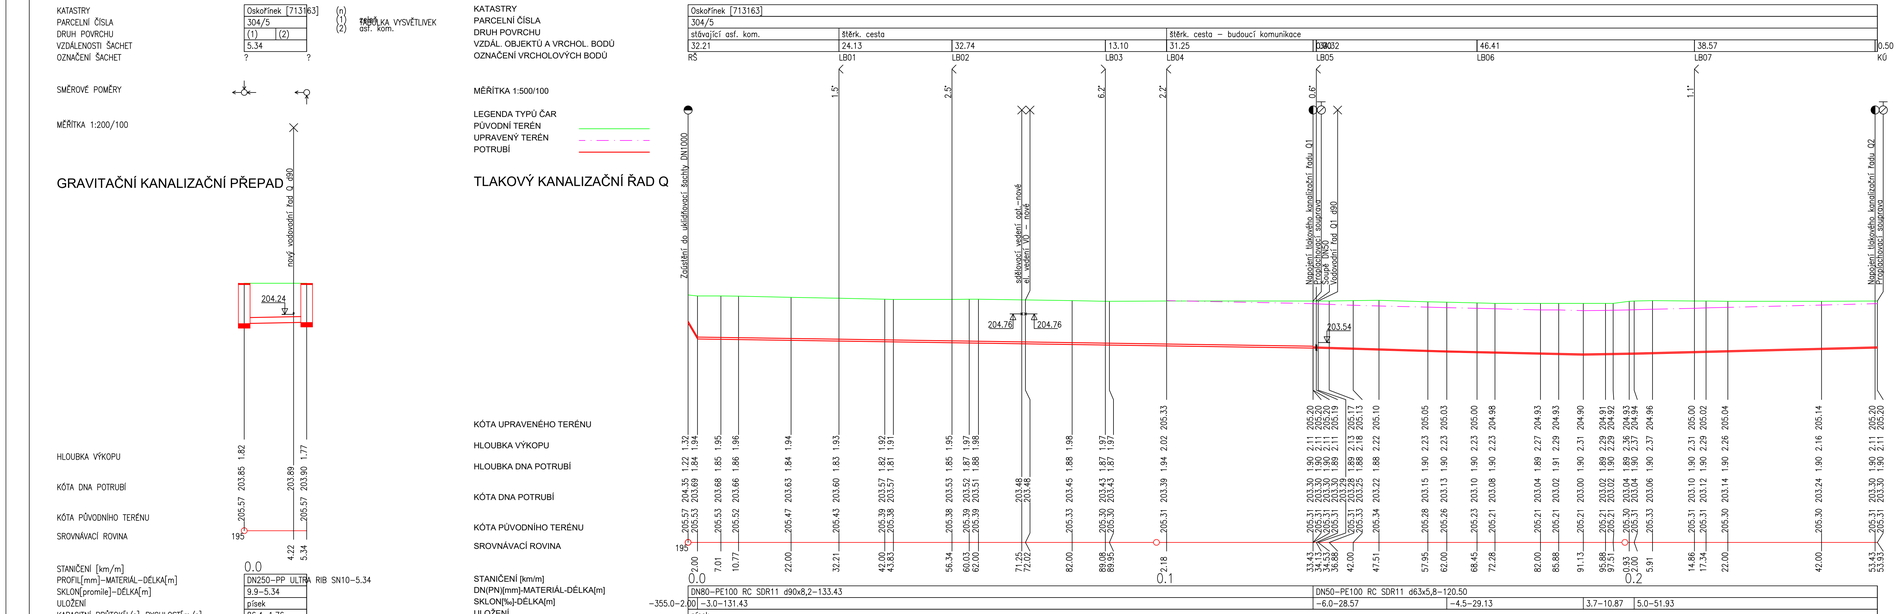

POZNÁMKA: ZÁKRES SÍTÍ JE POUZE ORIENTAČNÍ
PŘED ZAHÁJENÍM STAVBY NUTNO VYTYČIT

změna	popis vydání, změny	vypracoval	datum
04			
03			
02			
01			

Generální projektant stavby	IPOKa, s.r.o., Blanky Waleské 558, 281 02 Cerhenice IČO: 078 37 071 tel: +420 777 892 204 email: info@ipoka.cz		IPOKa inženýrská, projektová a obchodní kancelář
VYPRACOVAL	ZODPOVĚDNÝ PROJEKTANT	HLAVNÍ PROJEKTANT	
Ing. Petr Pilštora	Ing. Dagmar Košová	Bc. Jan Touš	
INVESTOR	Obec Oskořínek, Ve Dvoře 3, 289 32 Oskořínek, IČ: 00239577	DATUM	5/2023
STAVBA	**ZASÍŤOVÁNÍ POZEMKŮ OSKOŘÍNEK - LOKALITA NA SEVERU**	ZAK. ČÍSLO	-----
		STUPEŇ PD	DPS
OBJEKT	SO 302 - Splašková kanalizace	FORMÁT	5 x A4
		MĚŘÍTKO	------
OBSAH	**PODÉLNÝ PROFIL - TLAKOVÝ KAN. ŘAD Q**	V.Č. **D.1.3.302.3**	KOPIE

1009.5457x297.0000