

KATASTRY
PARCELNÍ ČÍSLA
DRUH POVRCHU
VZDÁL. OBJEKTŮ A VRCHOL. BODŮ
OZNAČENÍ VRCHOLOVÝCH BODŮ

MĚŘÍTKA 1:500/100

LEGENDA TYPŮ ČAR
PŮVODNÍ TERÉN
UPRAVENÝ TERÉN
POTRUBÍ

TLAKOVÝ KANALIZAČNÍ ŘAD Q.2

KÓTA UPRAVENÉHO TERÉNU

HLOUBKA VÝKOPU

HLOUBKA DNA POTRUBÍ


KÓTA DNA POTRUBÍ

KÓTA PŮVODNÍHO TERÉNU

SROVNÁVACÍ ROVINA

STANIČENÍ [km/m]
DN[mm]-MATERIÁL-DÉLKA[m]
SKLON[‰]-DÉLKA[m]
ULOŽENÍ

Oskořínek [713163]			
304/5 304/39			
(1)	(2)	(3)	
0.50	19.18	1.00	19.00
0.77	19.23	1.00	18.99
1.00	19.00	1.00	21.00
6.73			

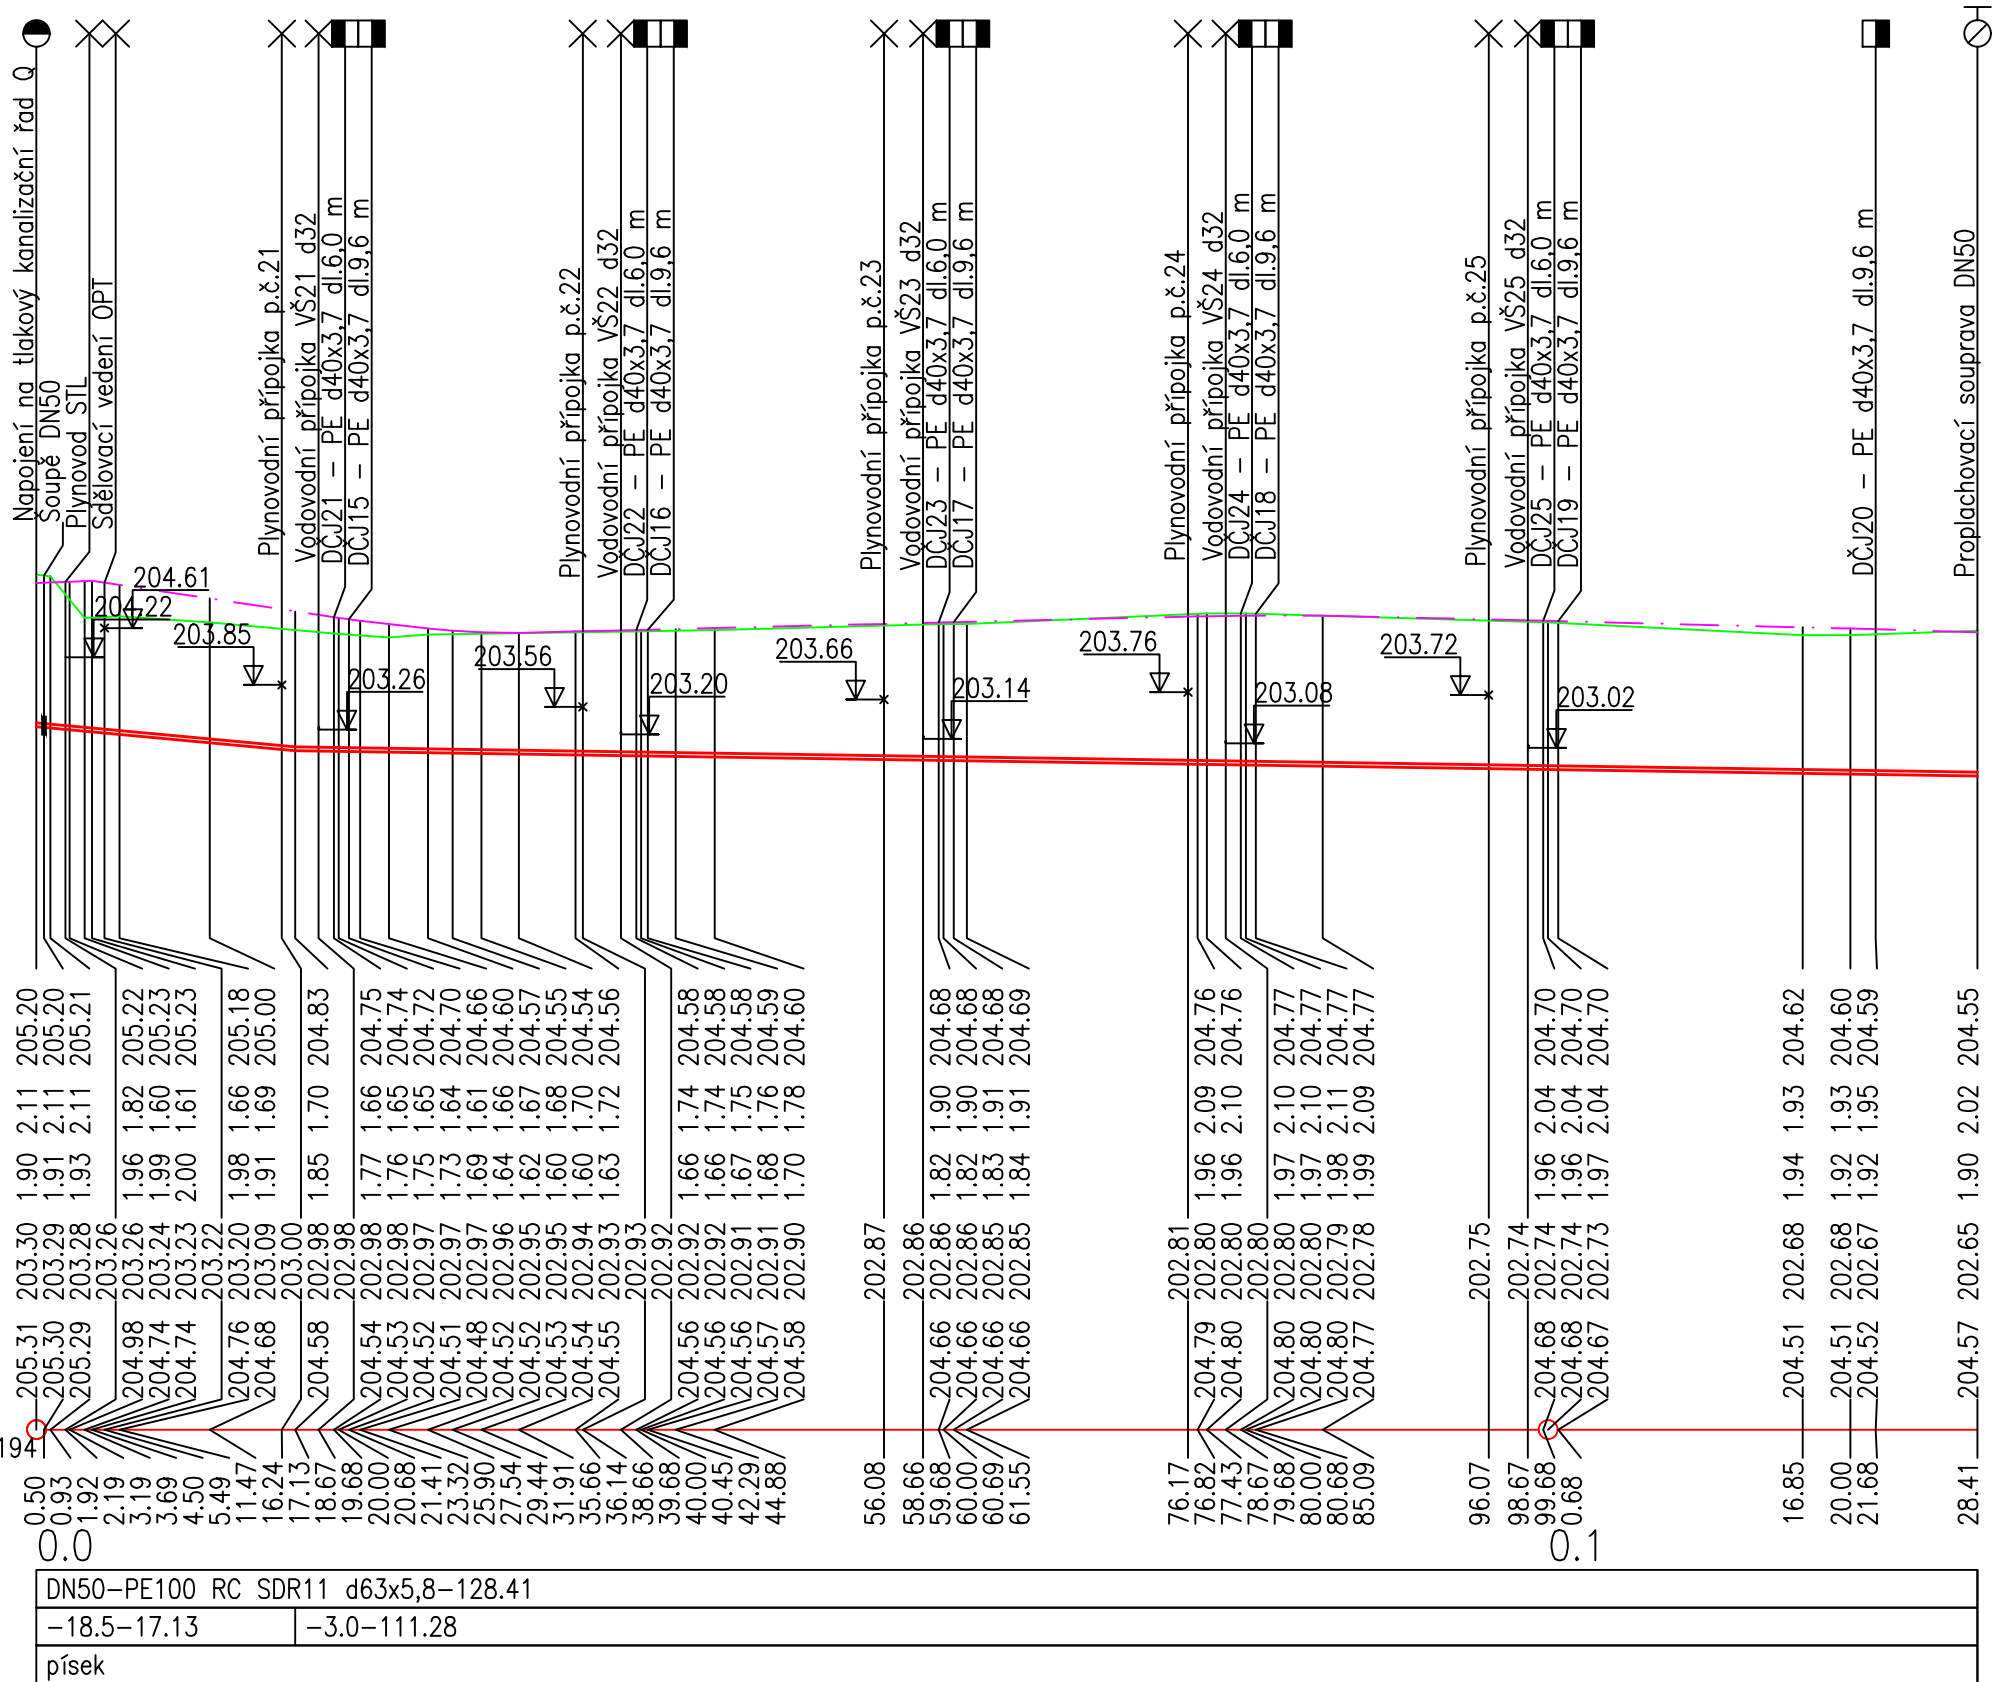

- (n) TABULKA VYSVĚTLIVEK
(1) šterk.cesta – budoucí komunikace
(2) zeleň – budoucí komunikace
(3) pole – budoucí komunikace

POZNÁMKA: ZÁKRES SÍTÍ JE POUZE ORIENTAČNÍ
PŘED ZAHÁJENÍM STAVBY NUTNO VYTYČIT

04			
03			
02			
01			
změna	popis vydání, změny	vypracoval	datum

Generální projektant stavby			IPOKa, s.r.o., Blanký Waleské 558, 281 02 Cerhenice			 inženýrská, projekční a obchodní kancelář	
IČO: 078 37 071 tel: +420 777 892 204 email: info@ipoka.cz							
VYPRACOVAL		ZODPOVĚDNÝ PROJEKTANT		HLAVNÍ PROJEKTANT			
Ing. Petr Pištora 		Ing. Dagmar Košová		Bc. Jan Touš			
INVESTOR		Obec Oskořínek, Ve Dvoře 3, 289 32 Oskořínek, IČ: 00239577				DATUM 5/2023	
STAVBA		ZASÍŤOVÁNÍ POZEMKŮ OSKOŘÍNEK - LOKALITA NA SEVERU				ZAK. ČÍSLO -----	
OBJEKT		SO 302 - Splašková kanalizace				STUPEŇ PD DPS	
OBSAH		PODÉLNÝ PROFIL - TLAKOVÝ KAN. ŘAD Q.2				FORMÁT 5 x A4	
						MĚŘÍTKO 1:500/100	
						V.Č. KOPIE	
						D.1.3.302.5	