



VZOROVÝ VÝKRES - ULOŽENÍ POTRUBÍ

ULOŽENÍ POTRUBÍ V SOUBĚHU - PŘÍPOJKA VODY A SPLAŠKOVÁ TLAKOVÁ PŘÍPOJKA

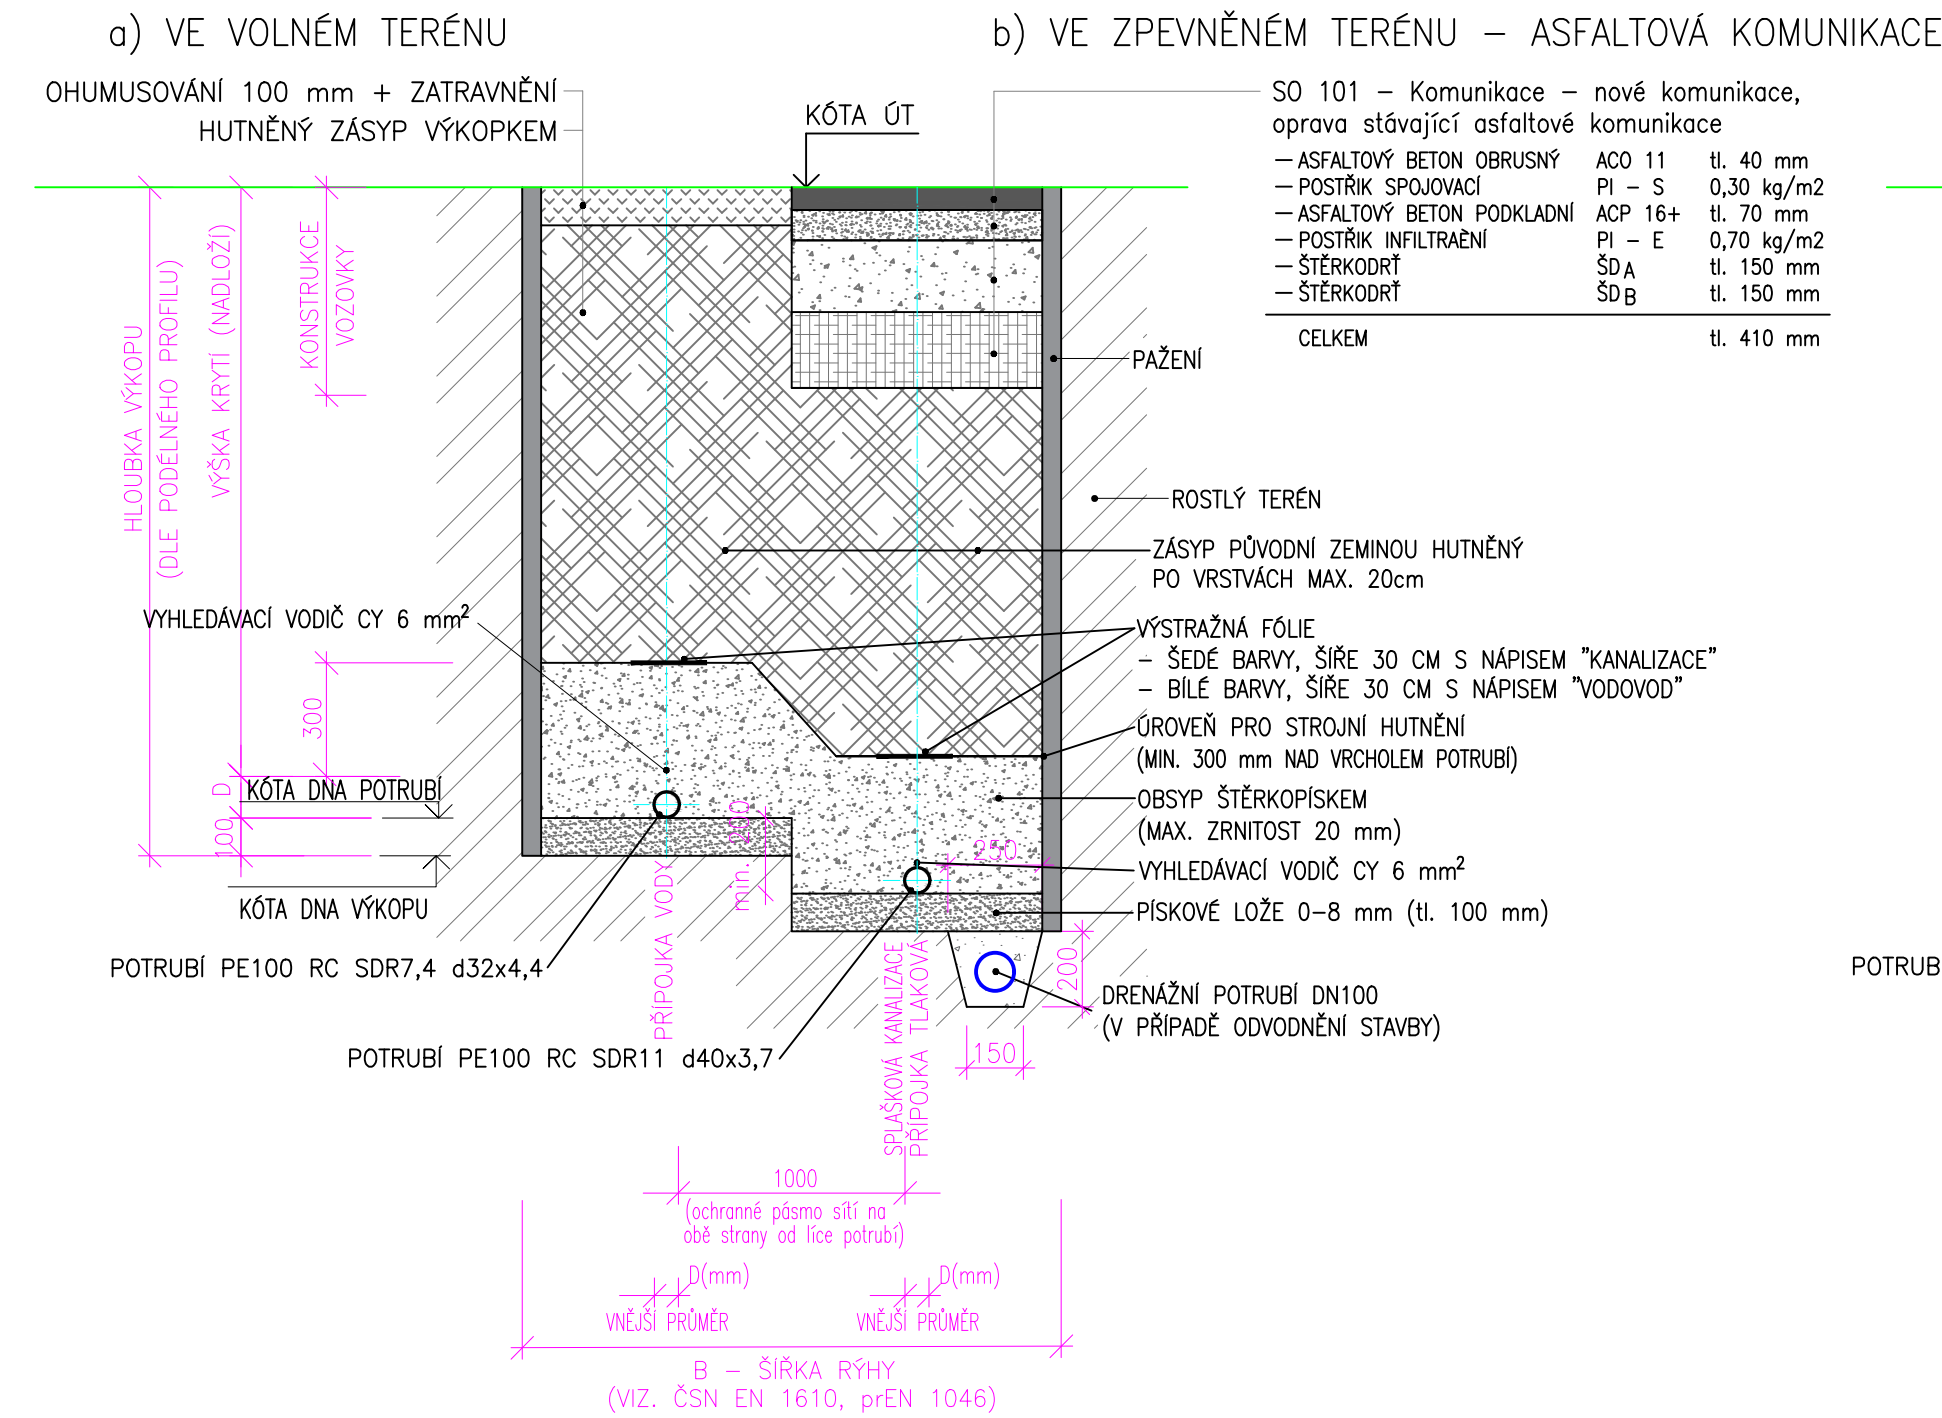

ULOŽENÍ POTRUBÍ V SOUBĚHU - VODOVOD A SPLAŠKOVÁ TLAKOVÁ KANALIZACE

VE ZPEVNĚNÉM TERÉNU – ASFALTOVÁ KOMUNIKACE

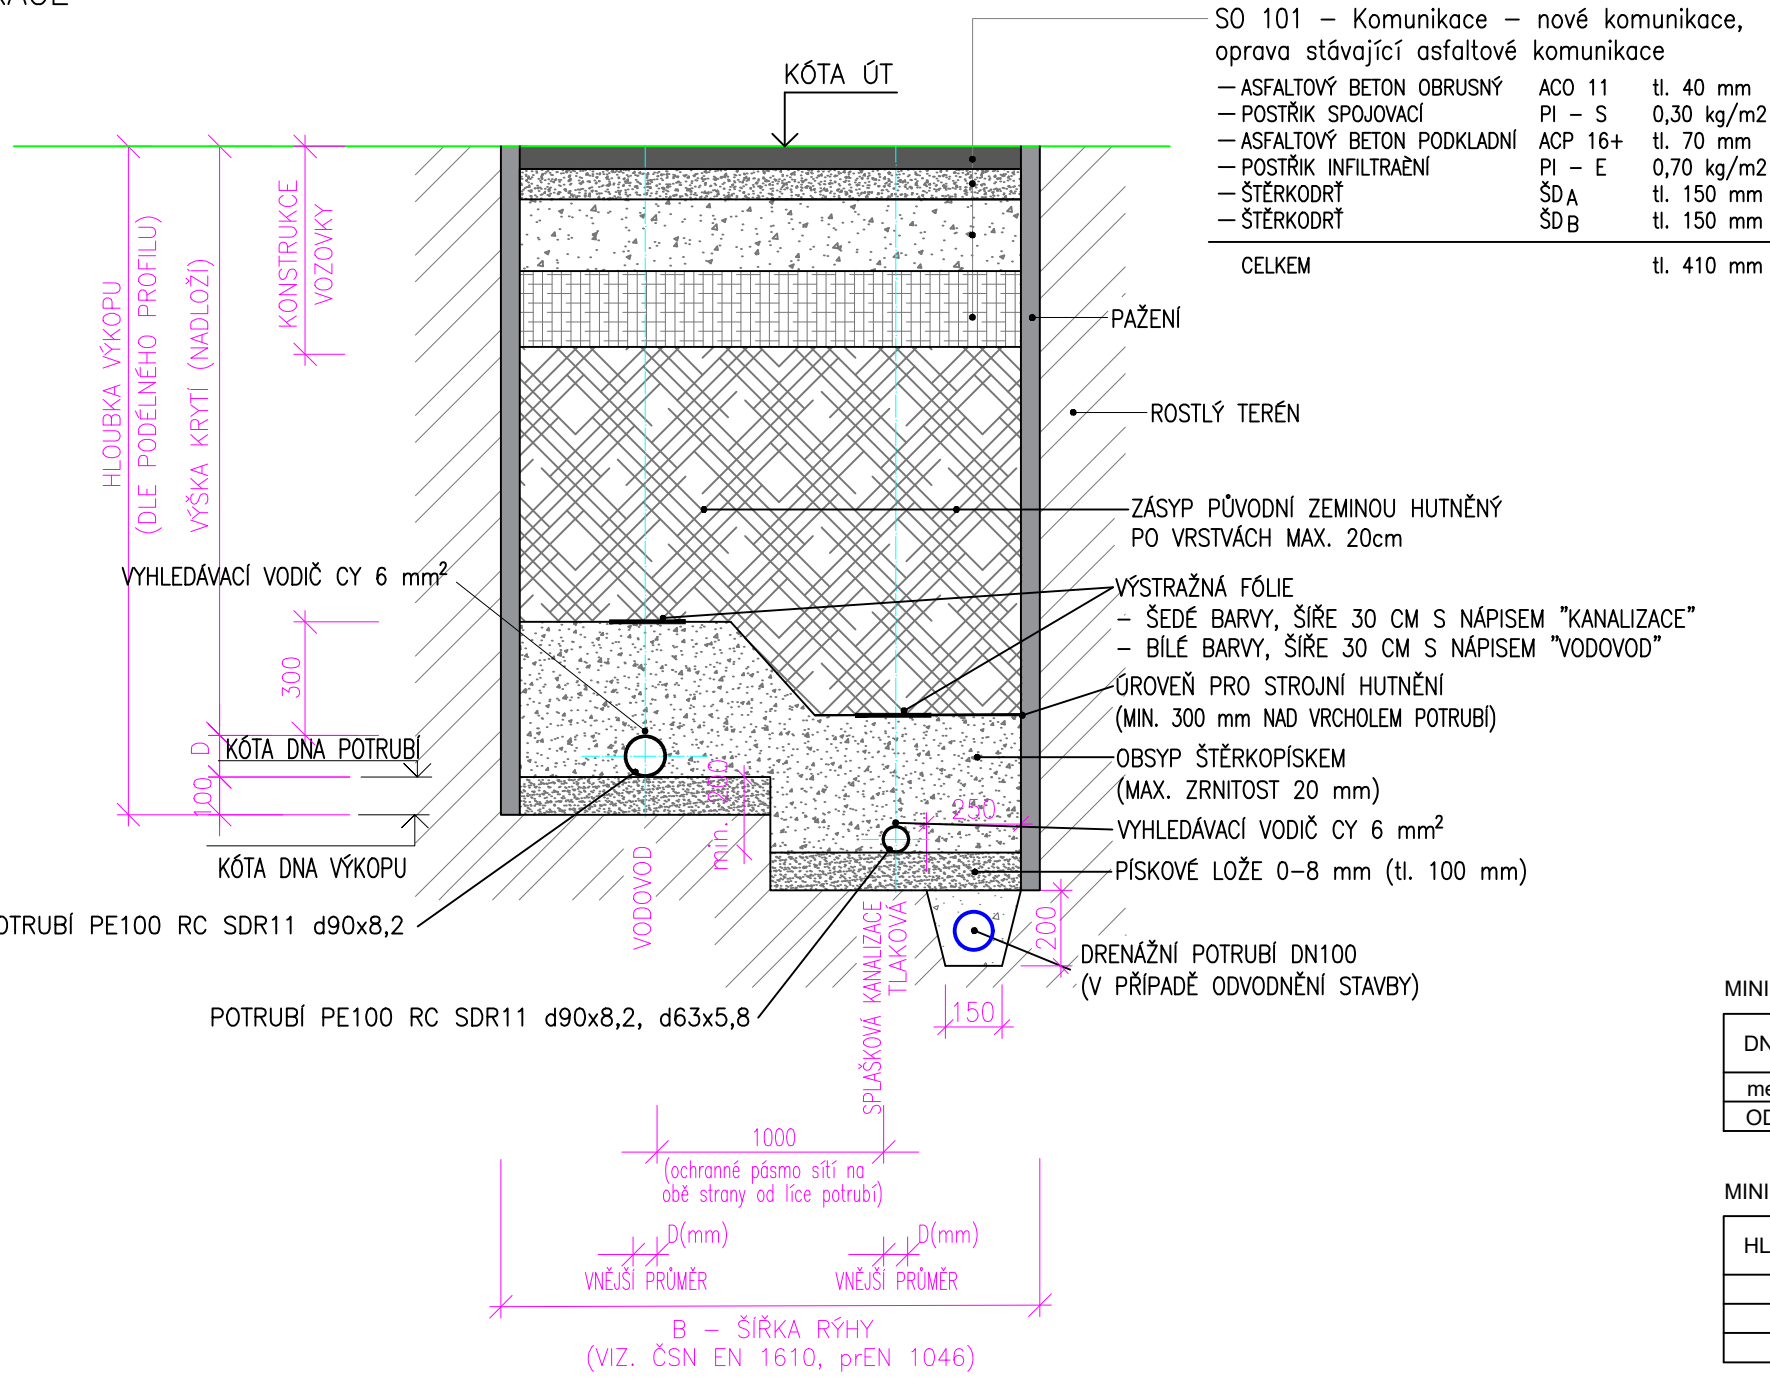

MINIMÁLNÍ ŠÍŘKA DNA VÝKOPU EN 1610 - V ZÁVISLOSTI NA JMENOVITÉ SVĚTLOSTI


DN (mm)	NEJMENŠÍ ŠÍŘKA RÝHY (m)		
	zapážená rýha	β > 60°	β ≤ 60°
menší než 225 včetně	OD+0,40	OD+0,40	OD+0,40
OD 225 - 350 včetně	OD+0,50	OD+0,50	OD+0,40

MINIMÁLNÍ ŠÍŘKA DNA VÝKOPU EN 1610 - V ZÁVISLOSTI NA HLOUBCE RÝHY

HLOUBKA RÝHY (m)	NEJMENŠÍ ŠÍŘKA RÝHY (m)
< 1,00	nevyžaduje se
> 1,00 < 1,75	0,80
> 1,75 < 4,00	0,90


ULOŽENÍ POTRUBÍ V SOUBĚHU - VODOVOD A SPLAŠKOVÁ TLAKOVÁ KANALIZACE

VE ZPEVNĚNÉM TERÉNU – ŠTERKOVÁ CESTA

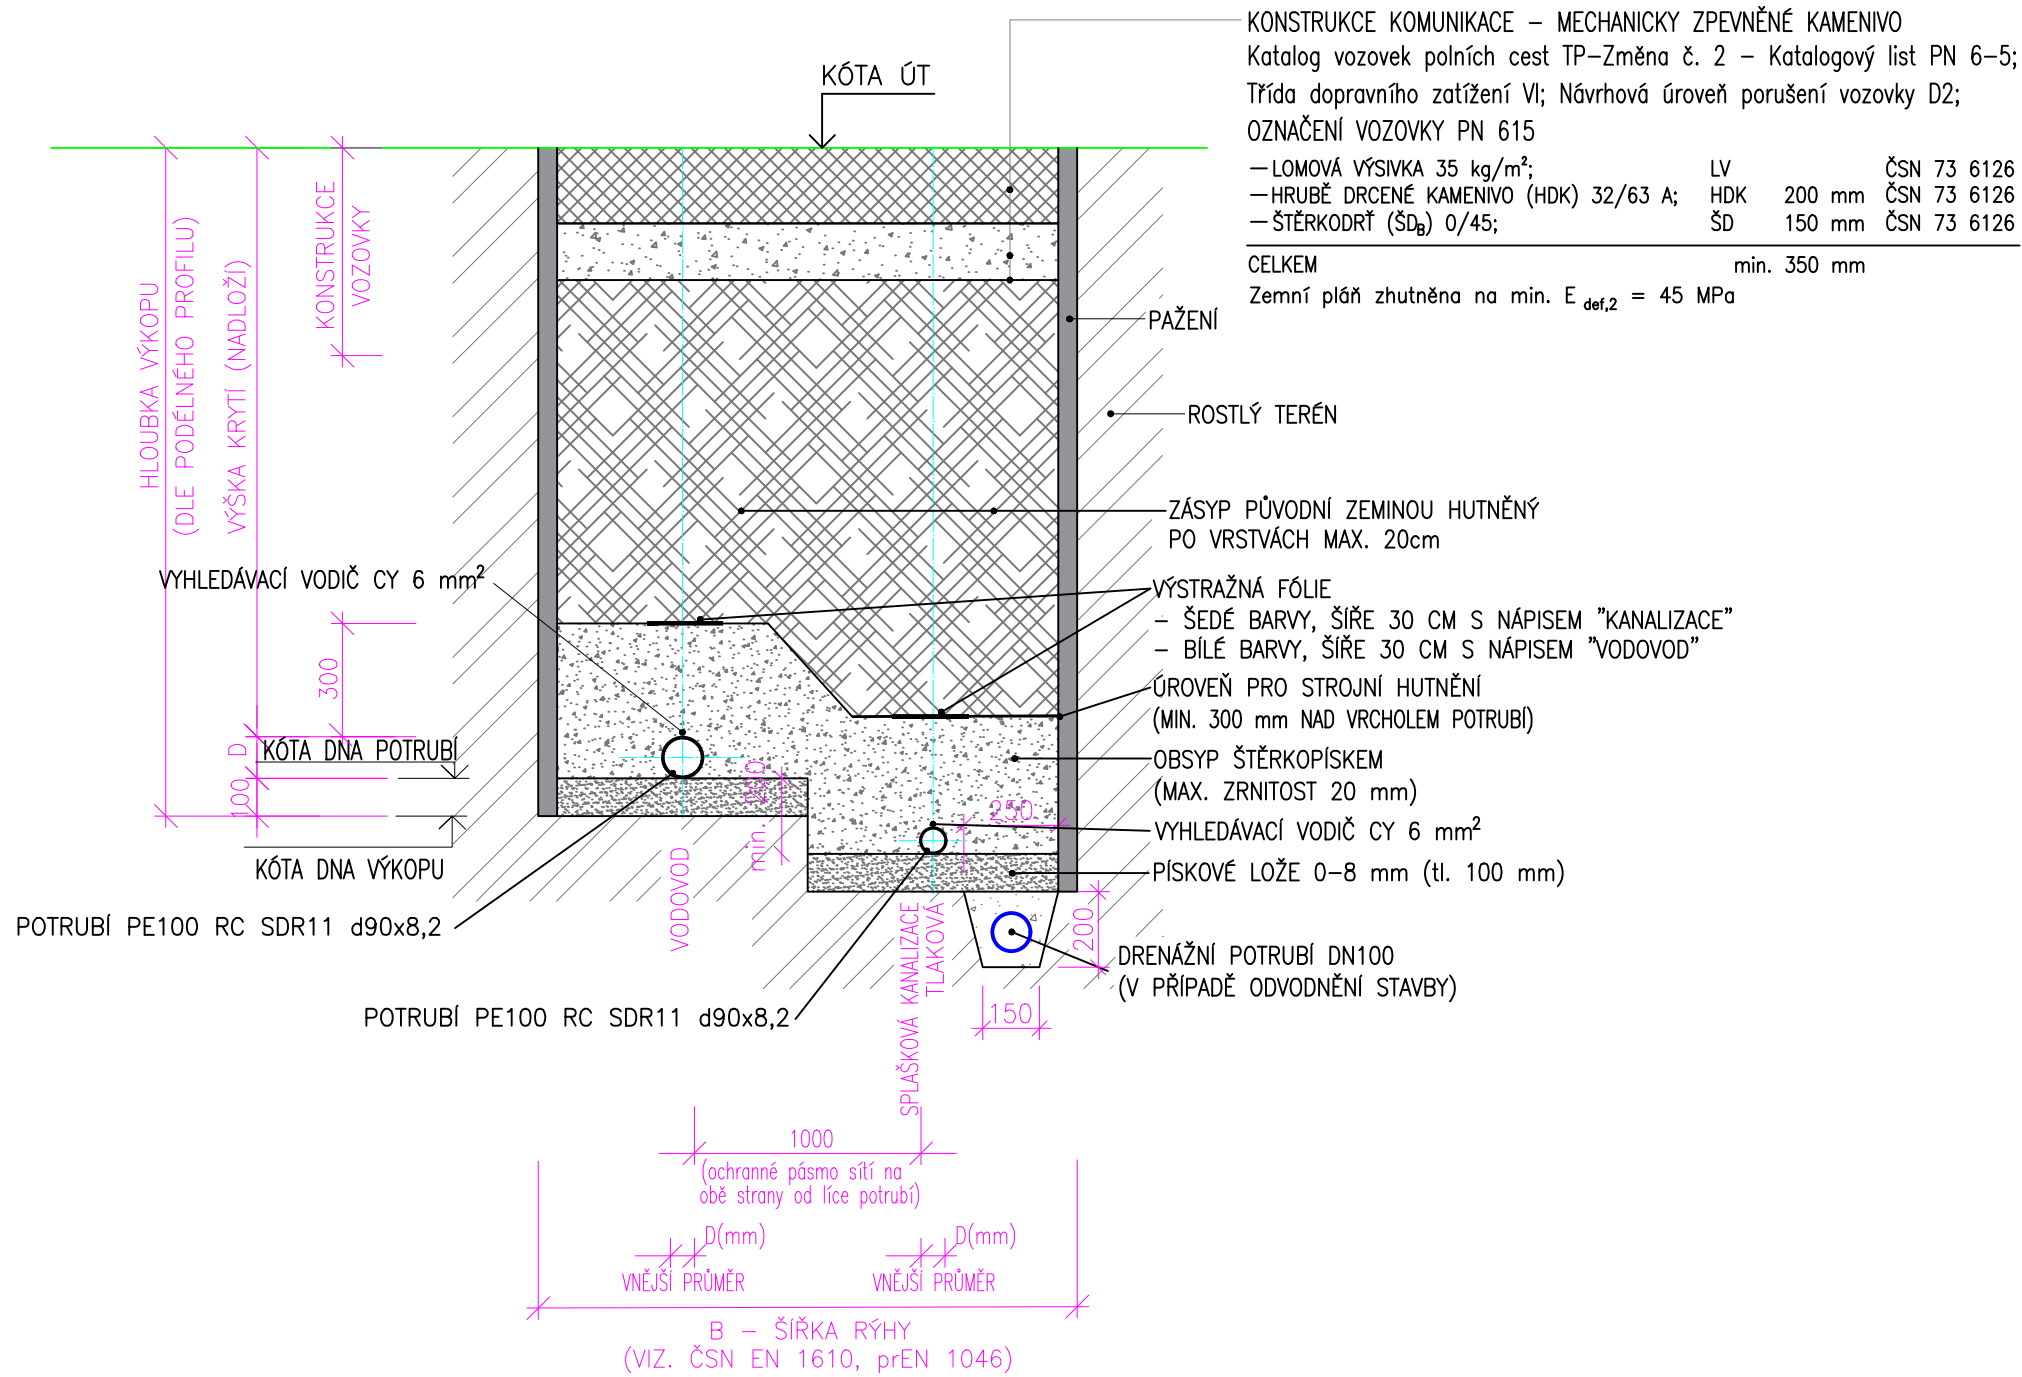


ULOŽENÍ POTRUBÍ - SPLAŠKOVÁ GRAVITAČNÍ KANALIZACE - PŘEPAD

a) VE VOLNÉM TERÉNU

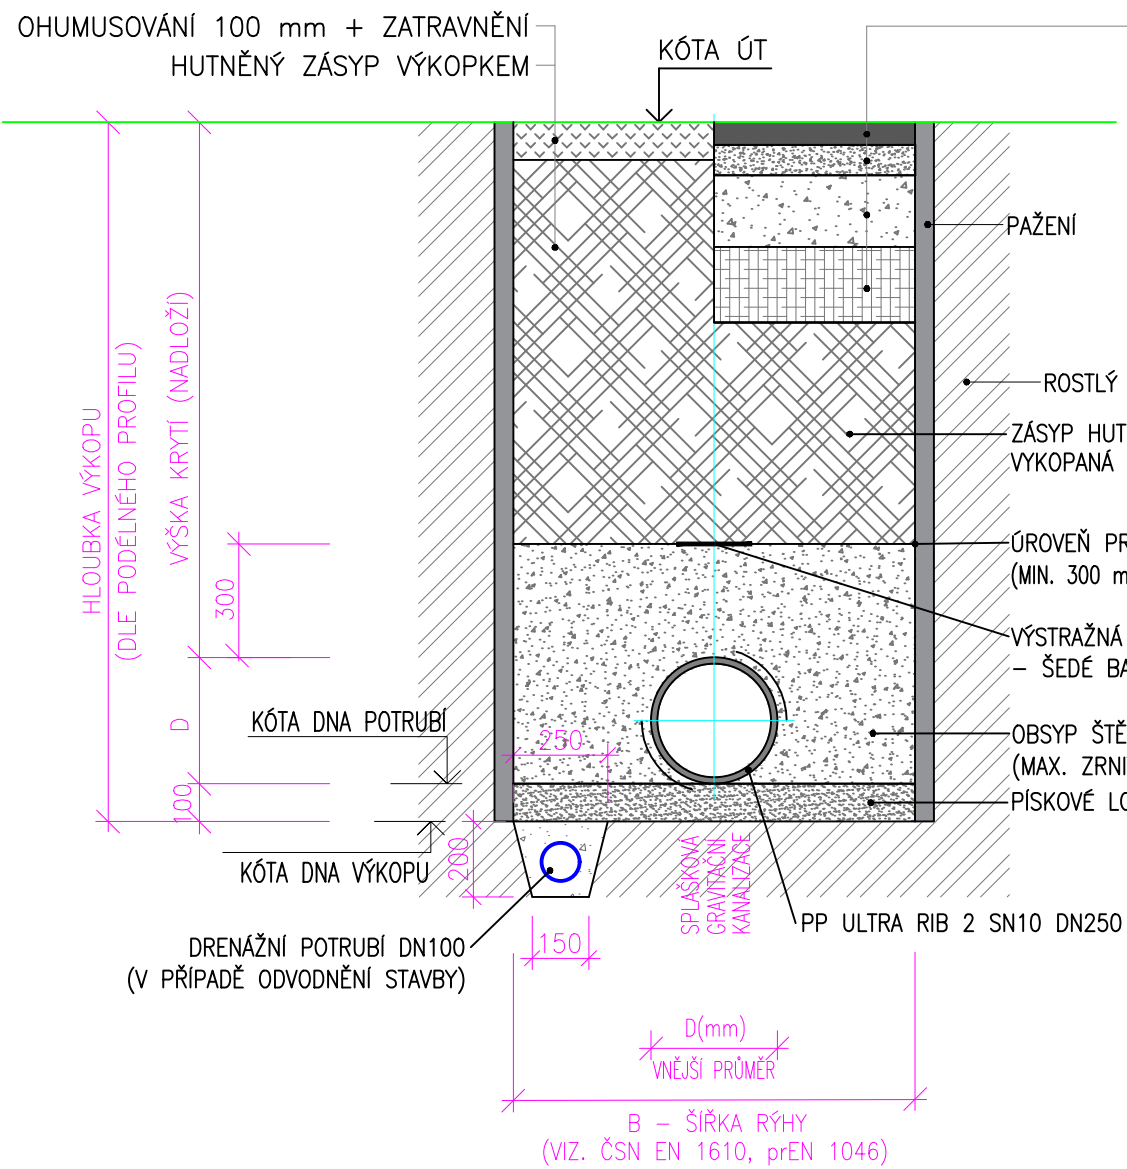

b) VE ZPEVNĚNÉM TERÉNU – ASFALTOVÁ KOMUNIKACE

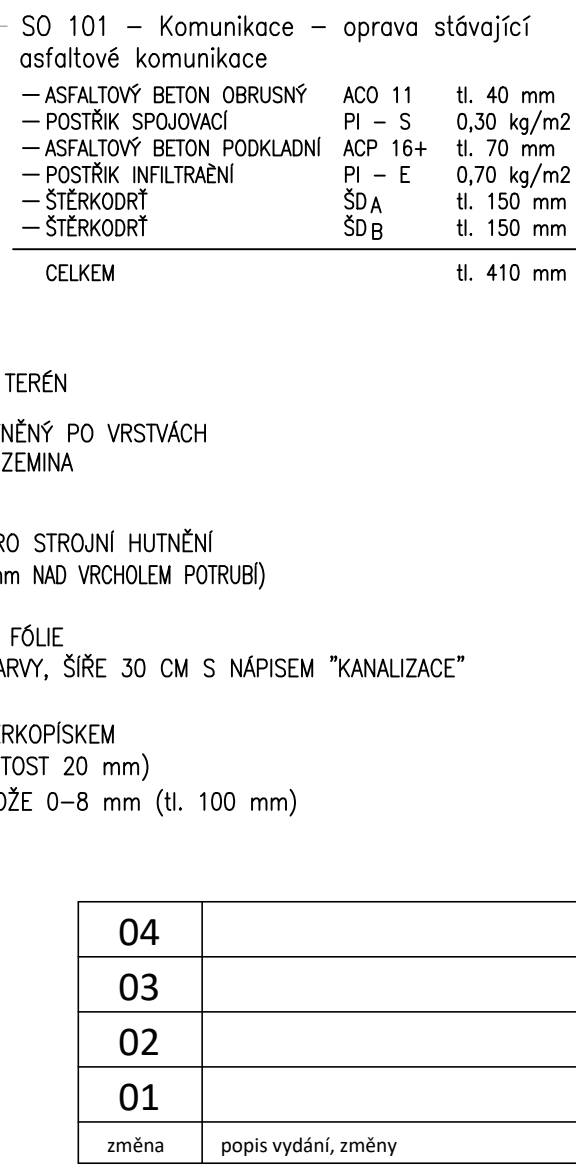

04			
03			
02			
01			
změna	popis vydání, změny	vypracoval	datum

Generální projektant stavby		IPOKa, s.r.o., Blanky Waleské 558, 281 02 Cerhenice			
IČO: 078 37 071		tel: +420 777 892 204		email: info@ipoka.cz	
VYPRACOVAL	ZODPOVĚDNÝ PROJEKTANT	HLAVNÍ PROJEKTANT			
Ing. Petr Pištor	Ing. Dagmar Košová	Bc. Jan Touš			
INVESTOR	Obec Oskořínek, Ve Dvoře 3, 289 32 Oskořínek, IČ: 00239577			DATUM	5/2023
STAVBA	ZASIŤOVÁNÍ POZEMKŮ OSKOŘÍNEK - LOKALITA NA SEVERU			ZAK. ČÍSLO	-----
OBJEKT				STUPEŇ PD	DPS
	SO 302 - Splašková kanalizace			FORMÁT	6 x A4
				MĚŘÍTKO	1:20
OBSAH	VZOROVÝ VÝKRES - ULOŽENÍ POTRUBÍ			V.Č.	KOPIE
				D.1.3.302.7	